


Lageplan 2

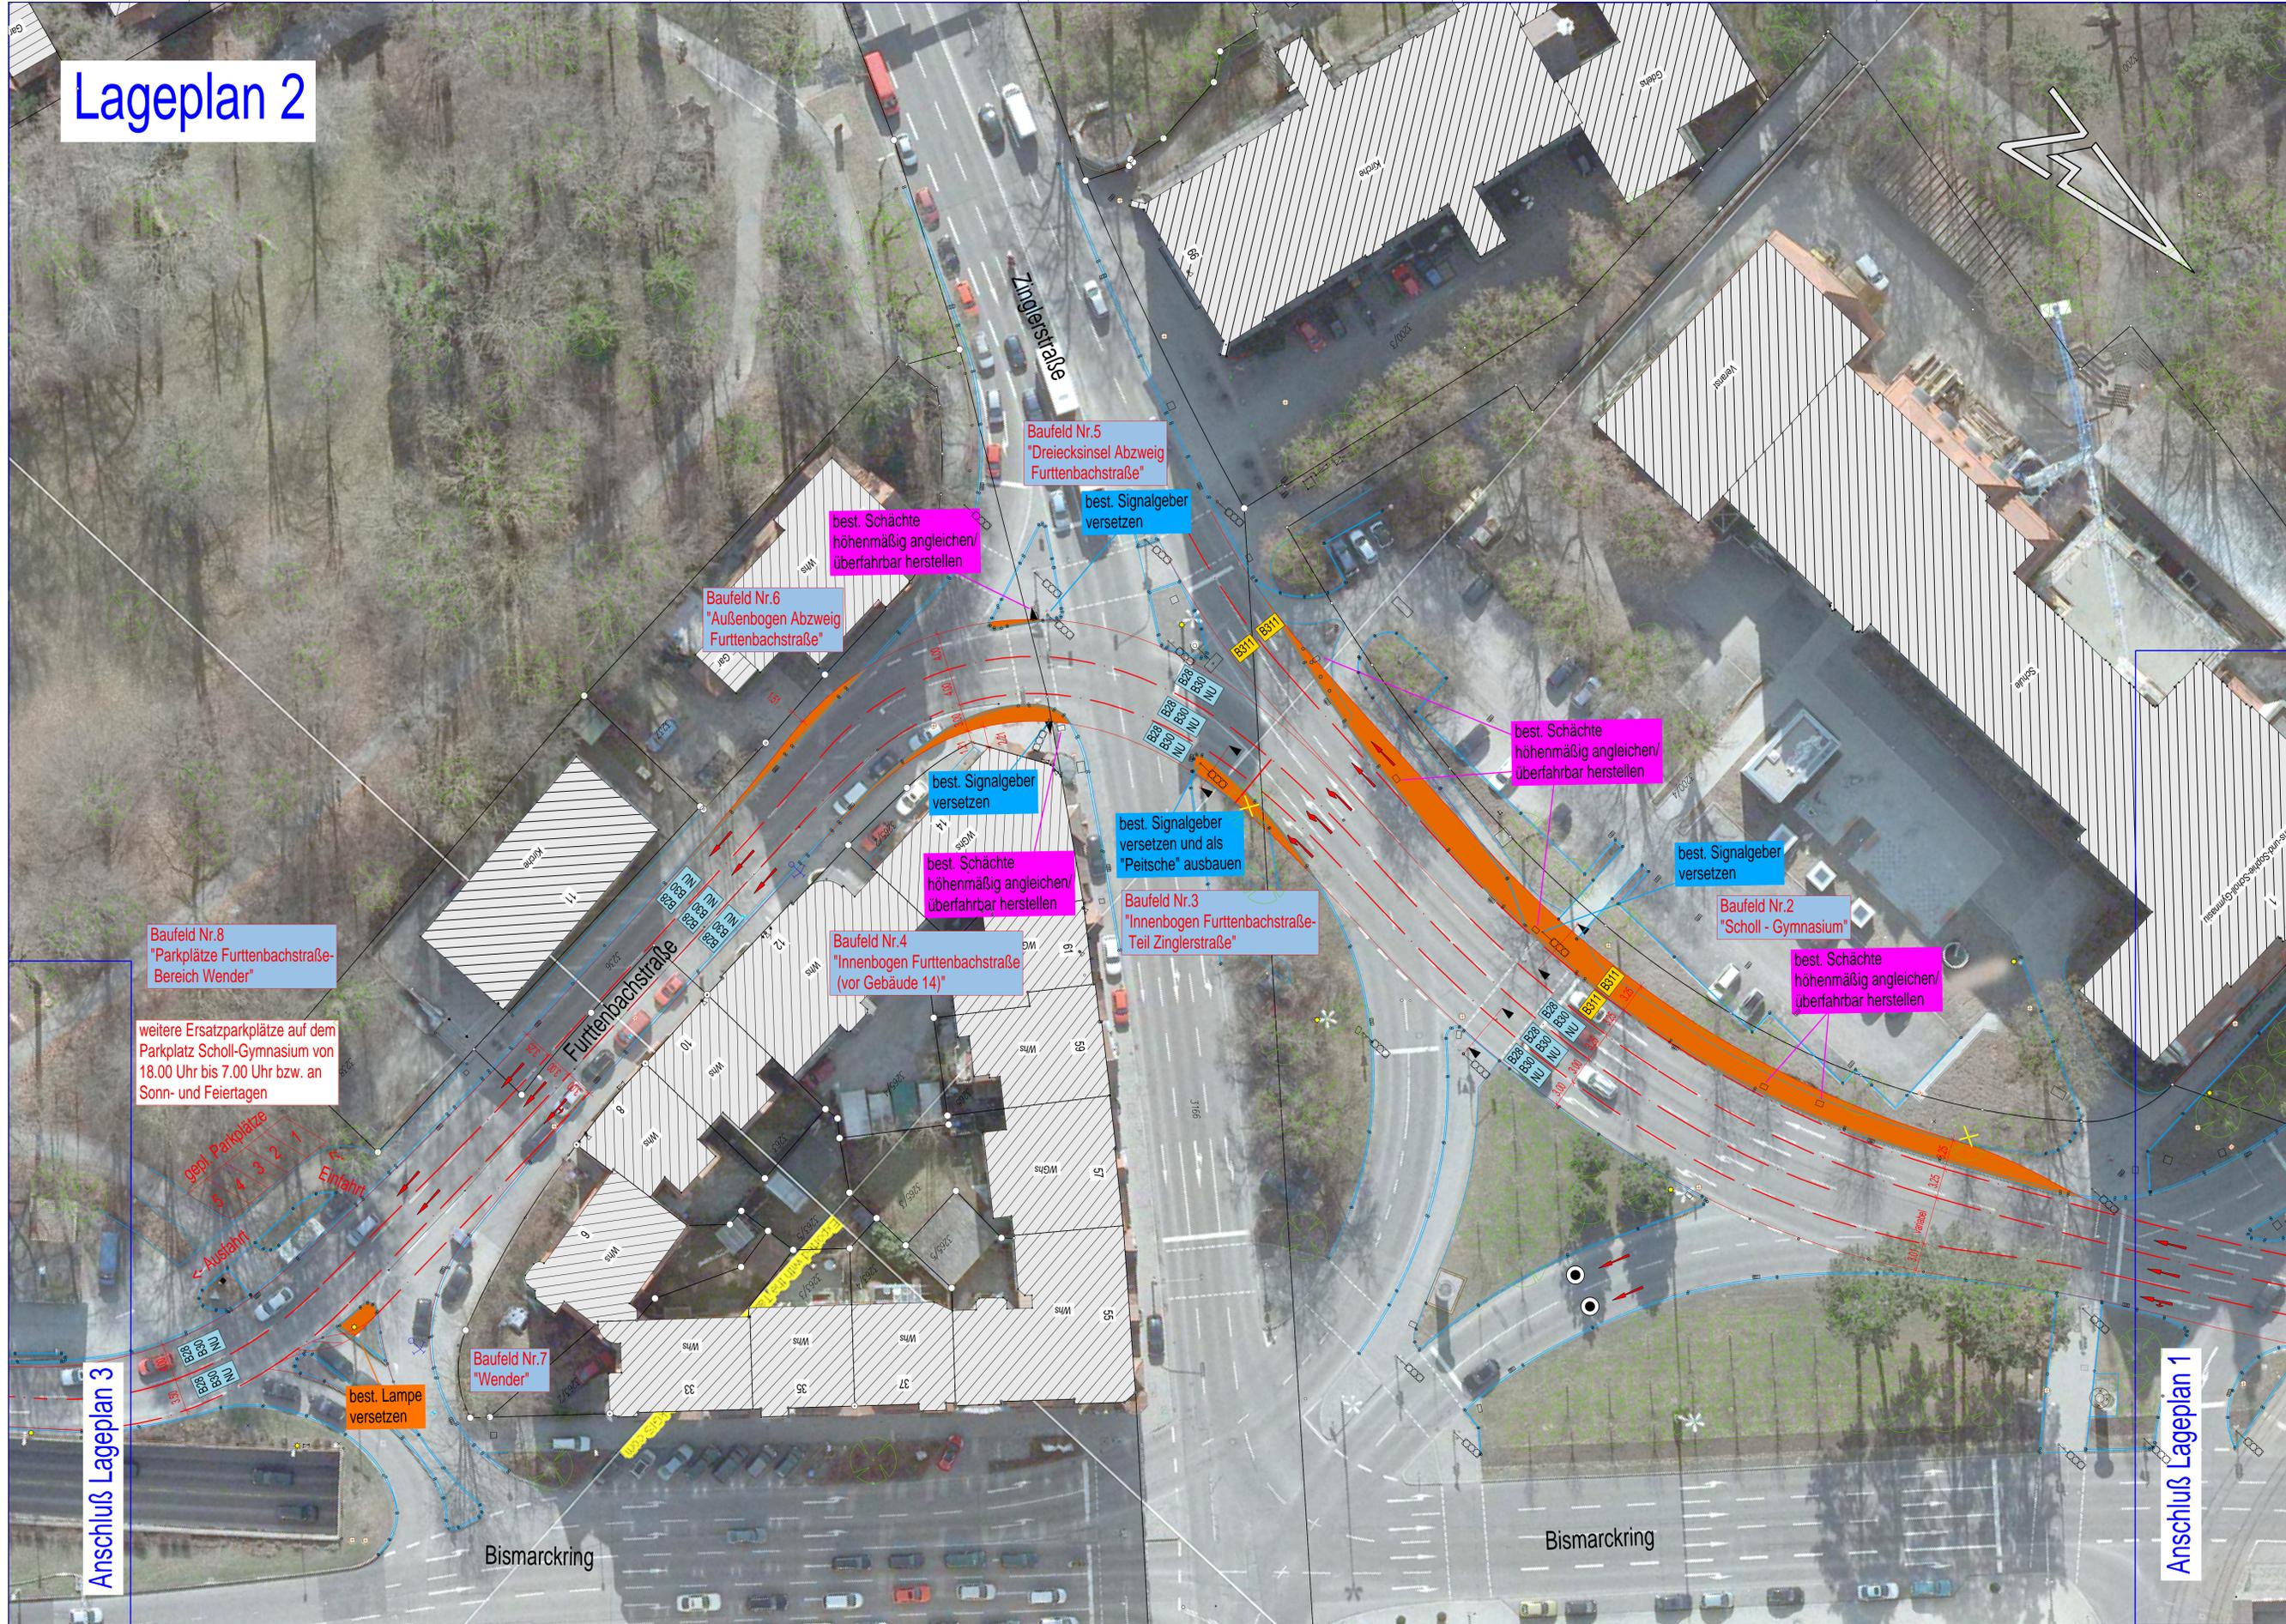

Anlage 6 zu GD 297 / 11 Lageplan 2

Unterlage: ...		
Bauführer: Stadt Ulm Marktplatz 1, 89073 Ulm		
Projekt: Ulm B 10, Westringtunnel, Vorgezogene Maßnahme Kompensationsmaßnahme Ehinger Tor		
Bezeichnung: Entwurfsplanung		
Inhalt: Lageplan 2 - "Verflechtungen"		
	Bearbeiter:	MH
	Projektnummer:	11021-ULM-VZM
	Plannummer:	LP2
Datum:	26.08.2011	Maßstab: 1: 250
Geprüft:	Anerkannt:	
Nr.:	Art der Änderung	Bearbeiter
		Datum
G+H IngenieurTeam GmbH Drosselfweg 2, 89168 Niederstotzingen, Tel 07325/92 21 34, Fax 07325/92 21 35		

Anschluss Lageplan 3

Anschluss Lageplan 1