



Schnitt +100,00

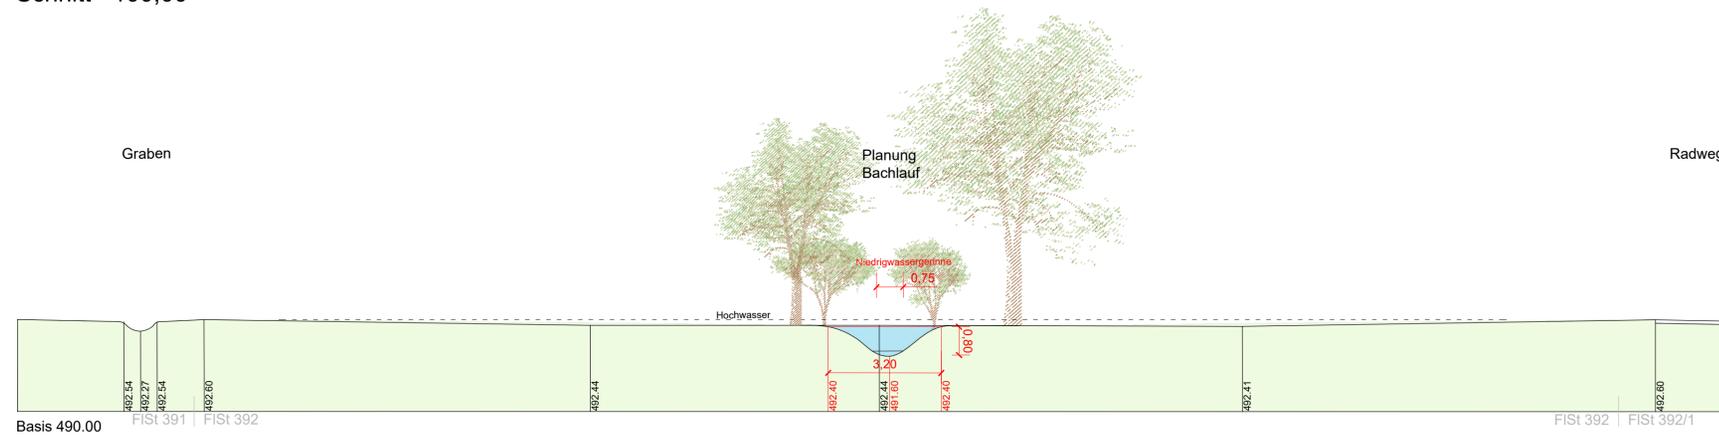


Schnitt -07,00
Bestand


Radweg
Unterkirchberg-
Unterweiler

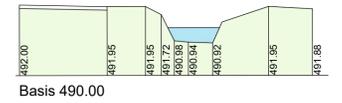

Schnitt +300,00

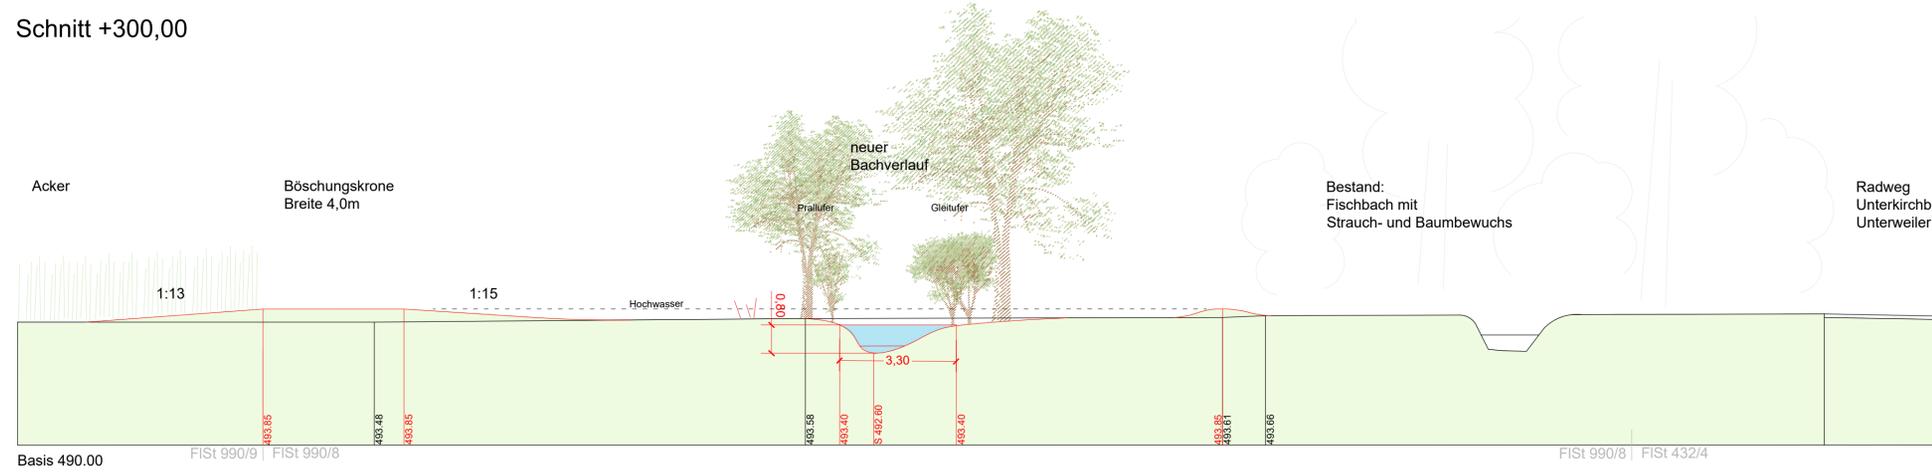

Schnitt +190,00
Rohrdurchlass

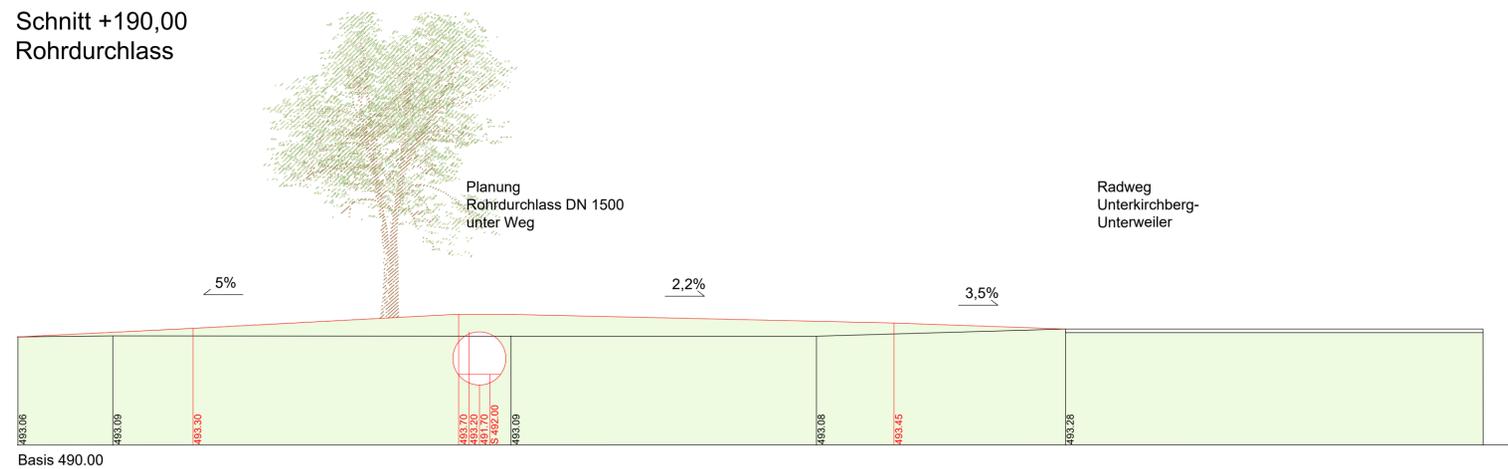

— Bestand
— Planung

Projekt:
Renaturierung Fischbach



Stiftung
Naturschutzfonds
Baden-Württemberg

gefördert durch

Planinhalt:

Lageplan
Entwurf

Auftraggeberin:

Entsorgungs-Betriebe der Stadt Ulm (EBU)
Wichernstraße 10
89073 Ulm

Entwurfsbearbeitung:

Gabi Stich
Landschaftsarchitektin BDLA
Schillerstraße 1/4
89077 Ulm
tel. 0731 36080-220
mail: gstich@t-online.de

Plannummer:

2

Maßstab:

1:100

Datum:

09.10.2019