


Rauchfuchs Querschnitt


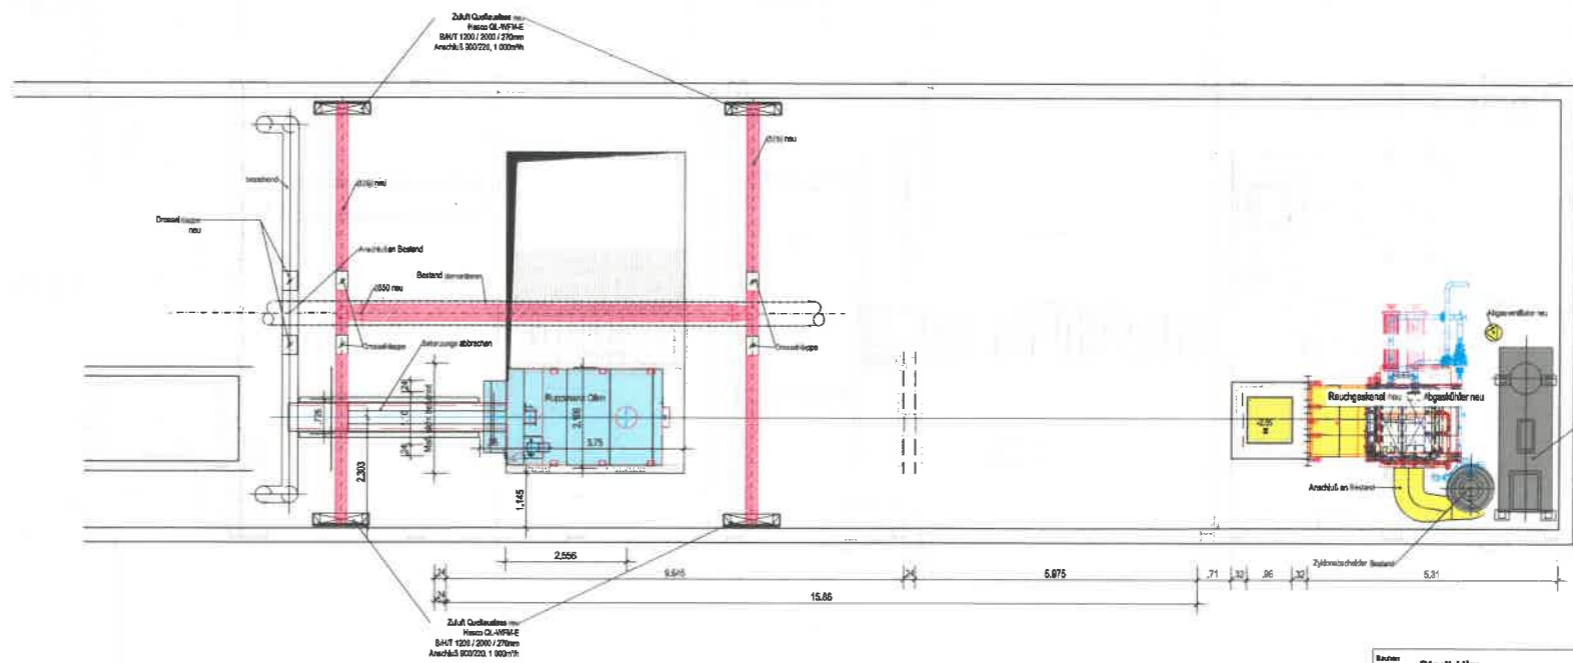


Grundriss OG

Bauführer Stadt Ulm Schwabingerstraße 1 88073 Ulm	
Planung AWIPLAN-PPD GmbH Porschestraße 15 70794 Filderstadt	
Projekt Krematorium Ulm	
Benennung Grundriss OG Schnitte	
Datum 16.08.2010	Blatt BM
Der Ausführende:	
Der Zeichner:	
Form A0	Maßstab 1:50
Projekt 10762	Blatt VT-EP-110
INDEX DATUM	Datum




Im adäquaten großformatigen
Abdeckblech aus Edelstahl
Abwehr-Rauchgasblech
Rauchlöcher neu ausbauen
Kfz-Abdeckung

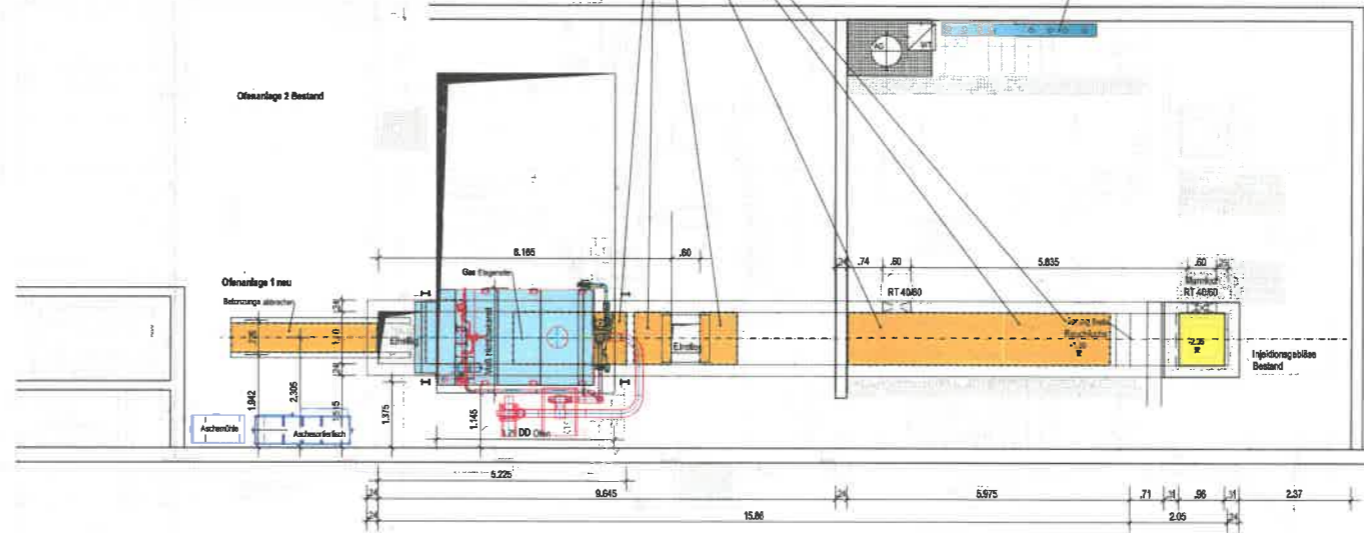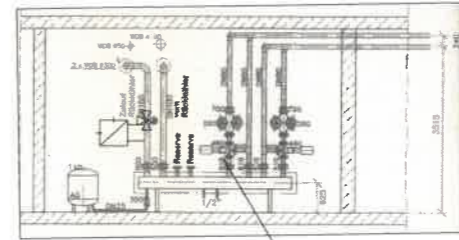


Grundriss EG

Stadtm. Stadt Ulm Schwabengstraße 1 89073 Ulm	
AWIPLAN-PPD GmbH Porschestraße 15 70794 Filderstadt	Tel.: 07143 / 9000-30 Fax: 07143 / 9000-31 E-Mail: info@awiplan-ppd.de
Projekt: Krematorium Ulm	
Genehmigung: Grundriss EG	Datum: 19.08.2010 Name: JM
Form: A0 Maßstab: 1:50 Projekt: 10762 Zeichner: VT-EP-100	Status: MEZ Datum: 04.11.10

Erdgeschoss

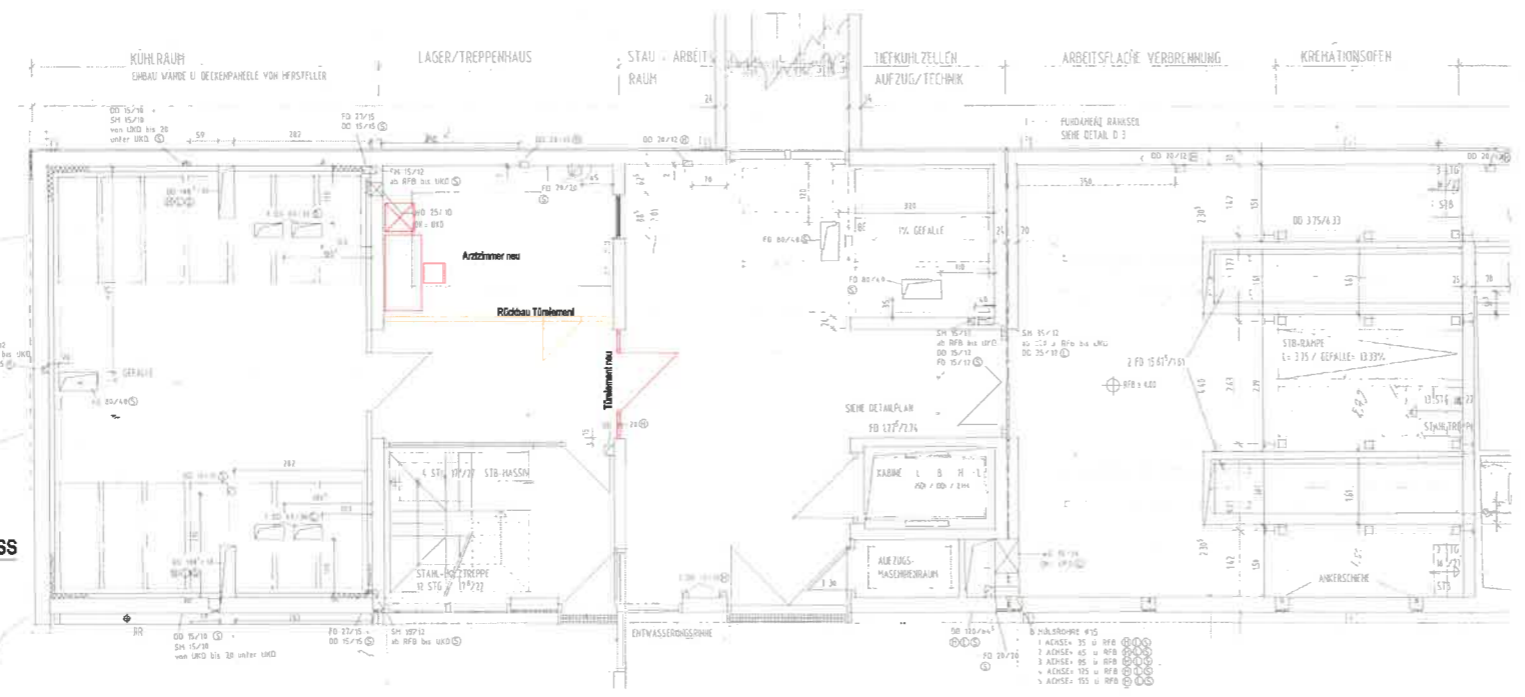

Obergeschoss

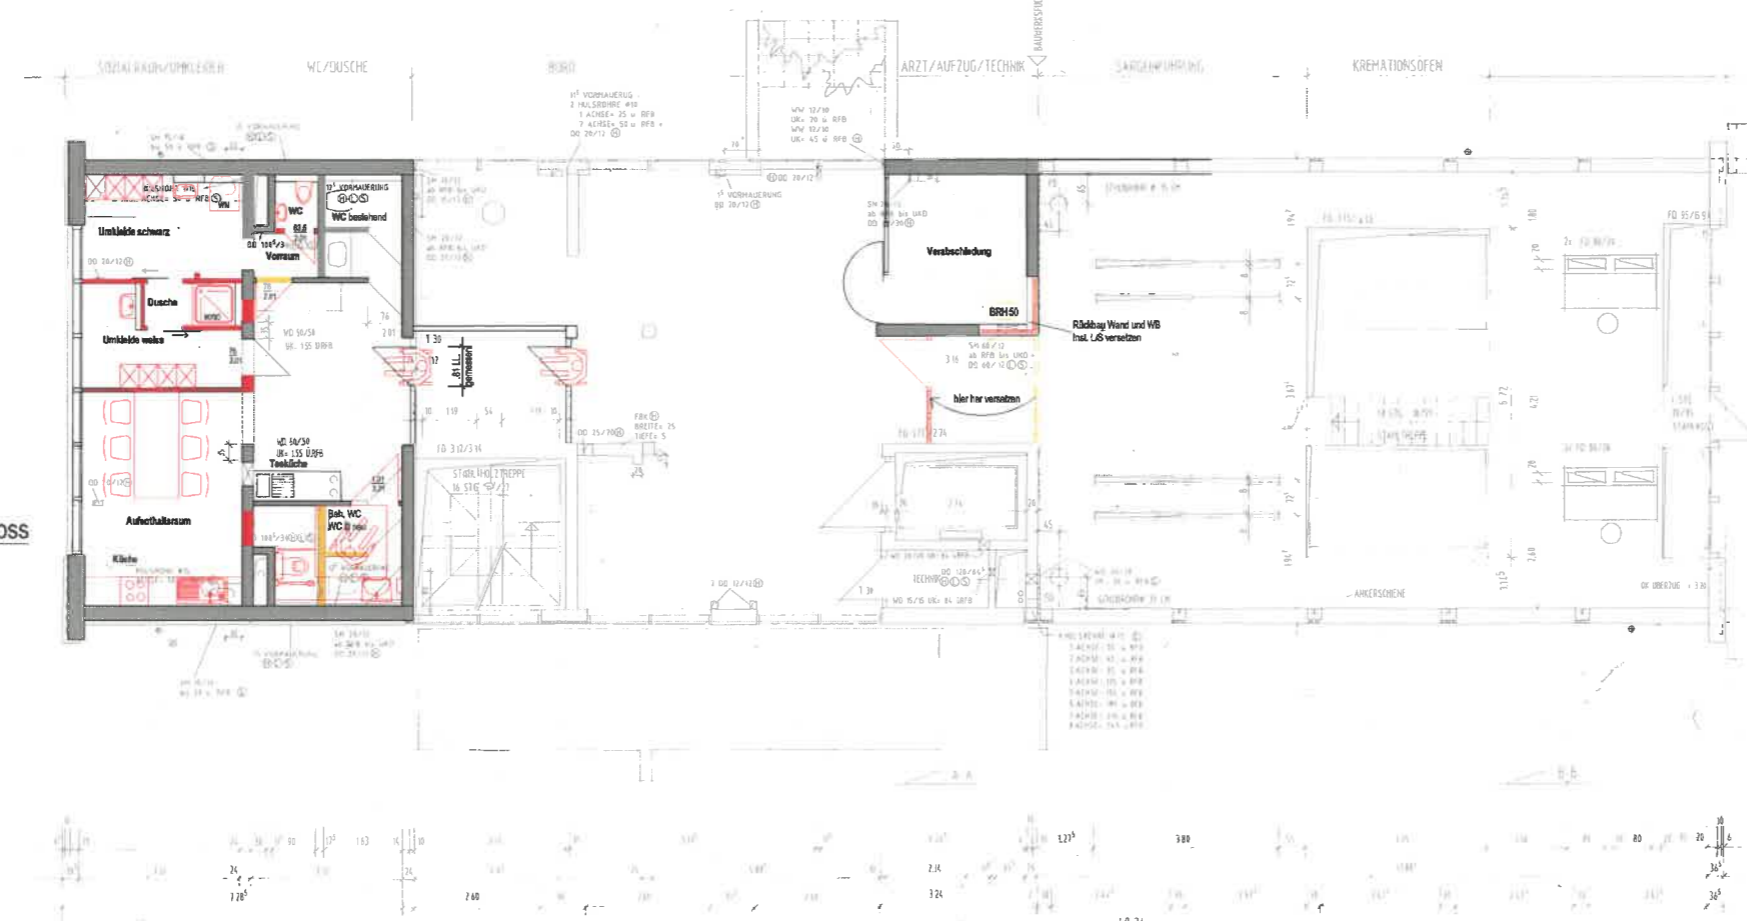

- RÖCKBAU
- NEU
- BESTEHEND

Bauherr Stadt Ulm Schwemmerstraße 1 89073 Ulm		Datum 04.11.2019
Planung AWIPLAN-PPD GmbH Porschwallstraße 15 70794 Filderstadt		Name 04.11.2019
Projekt Krematorium Ulm		
Bauzeichnung Baumaßnahmen Erdgeschoss Obergeschoss		Blatt 10.11.2019
Form A0 1:50		Blatt 10.11.2019
Projekt 10762 BT-EP-100		Blatt 10.11.2019
Blatt 10.11.2019		Blatt 10.11.2019