

Übersichtsplan

zeichnerischer Teil zum Bauantrag (§4 LBOVVO)

Stadtkreis Ulm

Gemarkung Wiblingen

Flur 4

1:1000



Angaben über etwa vorhandene unterirdische Kabel und Versorgungsleitungen sowie über Baulasten und sonstige Rechte sind bei den zuständigen Stellen zu erfragen.


Alle Höhenangaben im System DHHN12 Status 130; Höhen ü. NN

Die Übereinstimmung des zeichnerischen Teils mit dem Auszug aus dem Liegenschaftskataster wird bestätigt.

Stadt Ulm
Hauptabteilung Verkehrsplanung
und Straßenbau, Grünflächen,
Vermessung
Abteilung Vermessung

i.A.

Ulm, den 15.10.2018

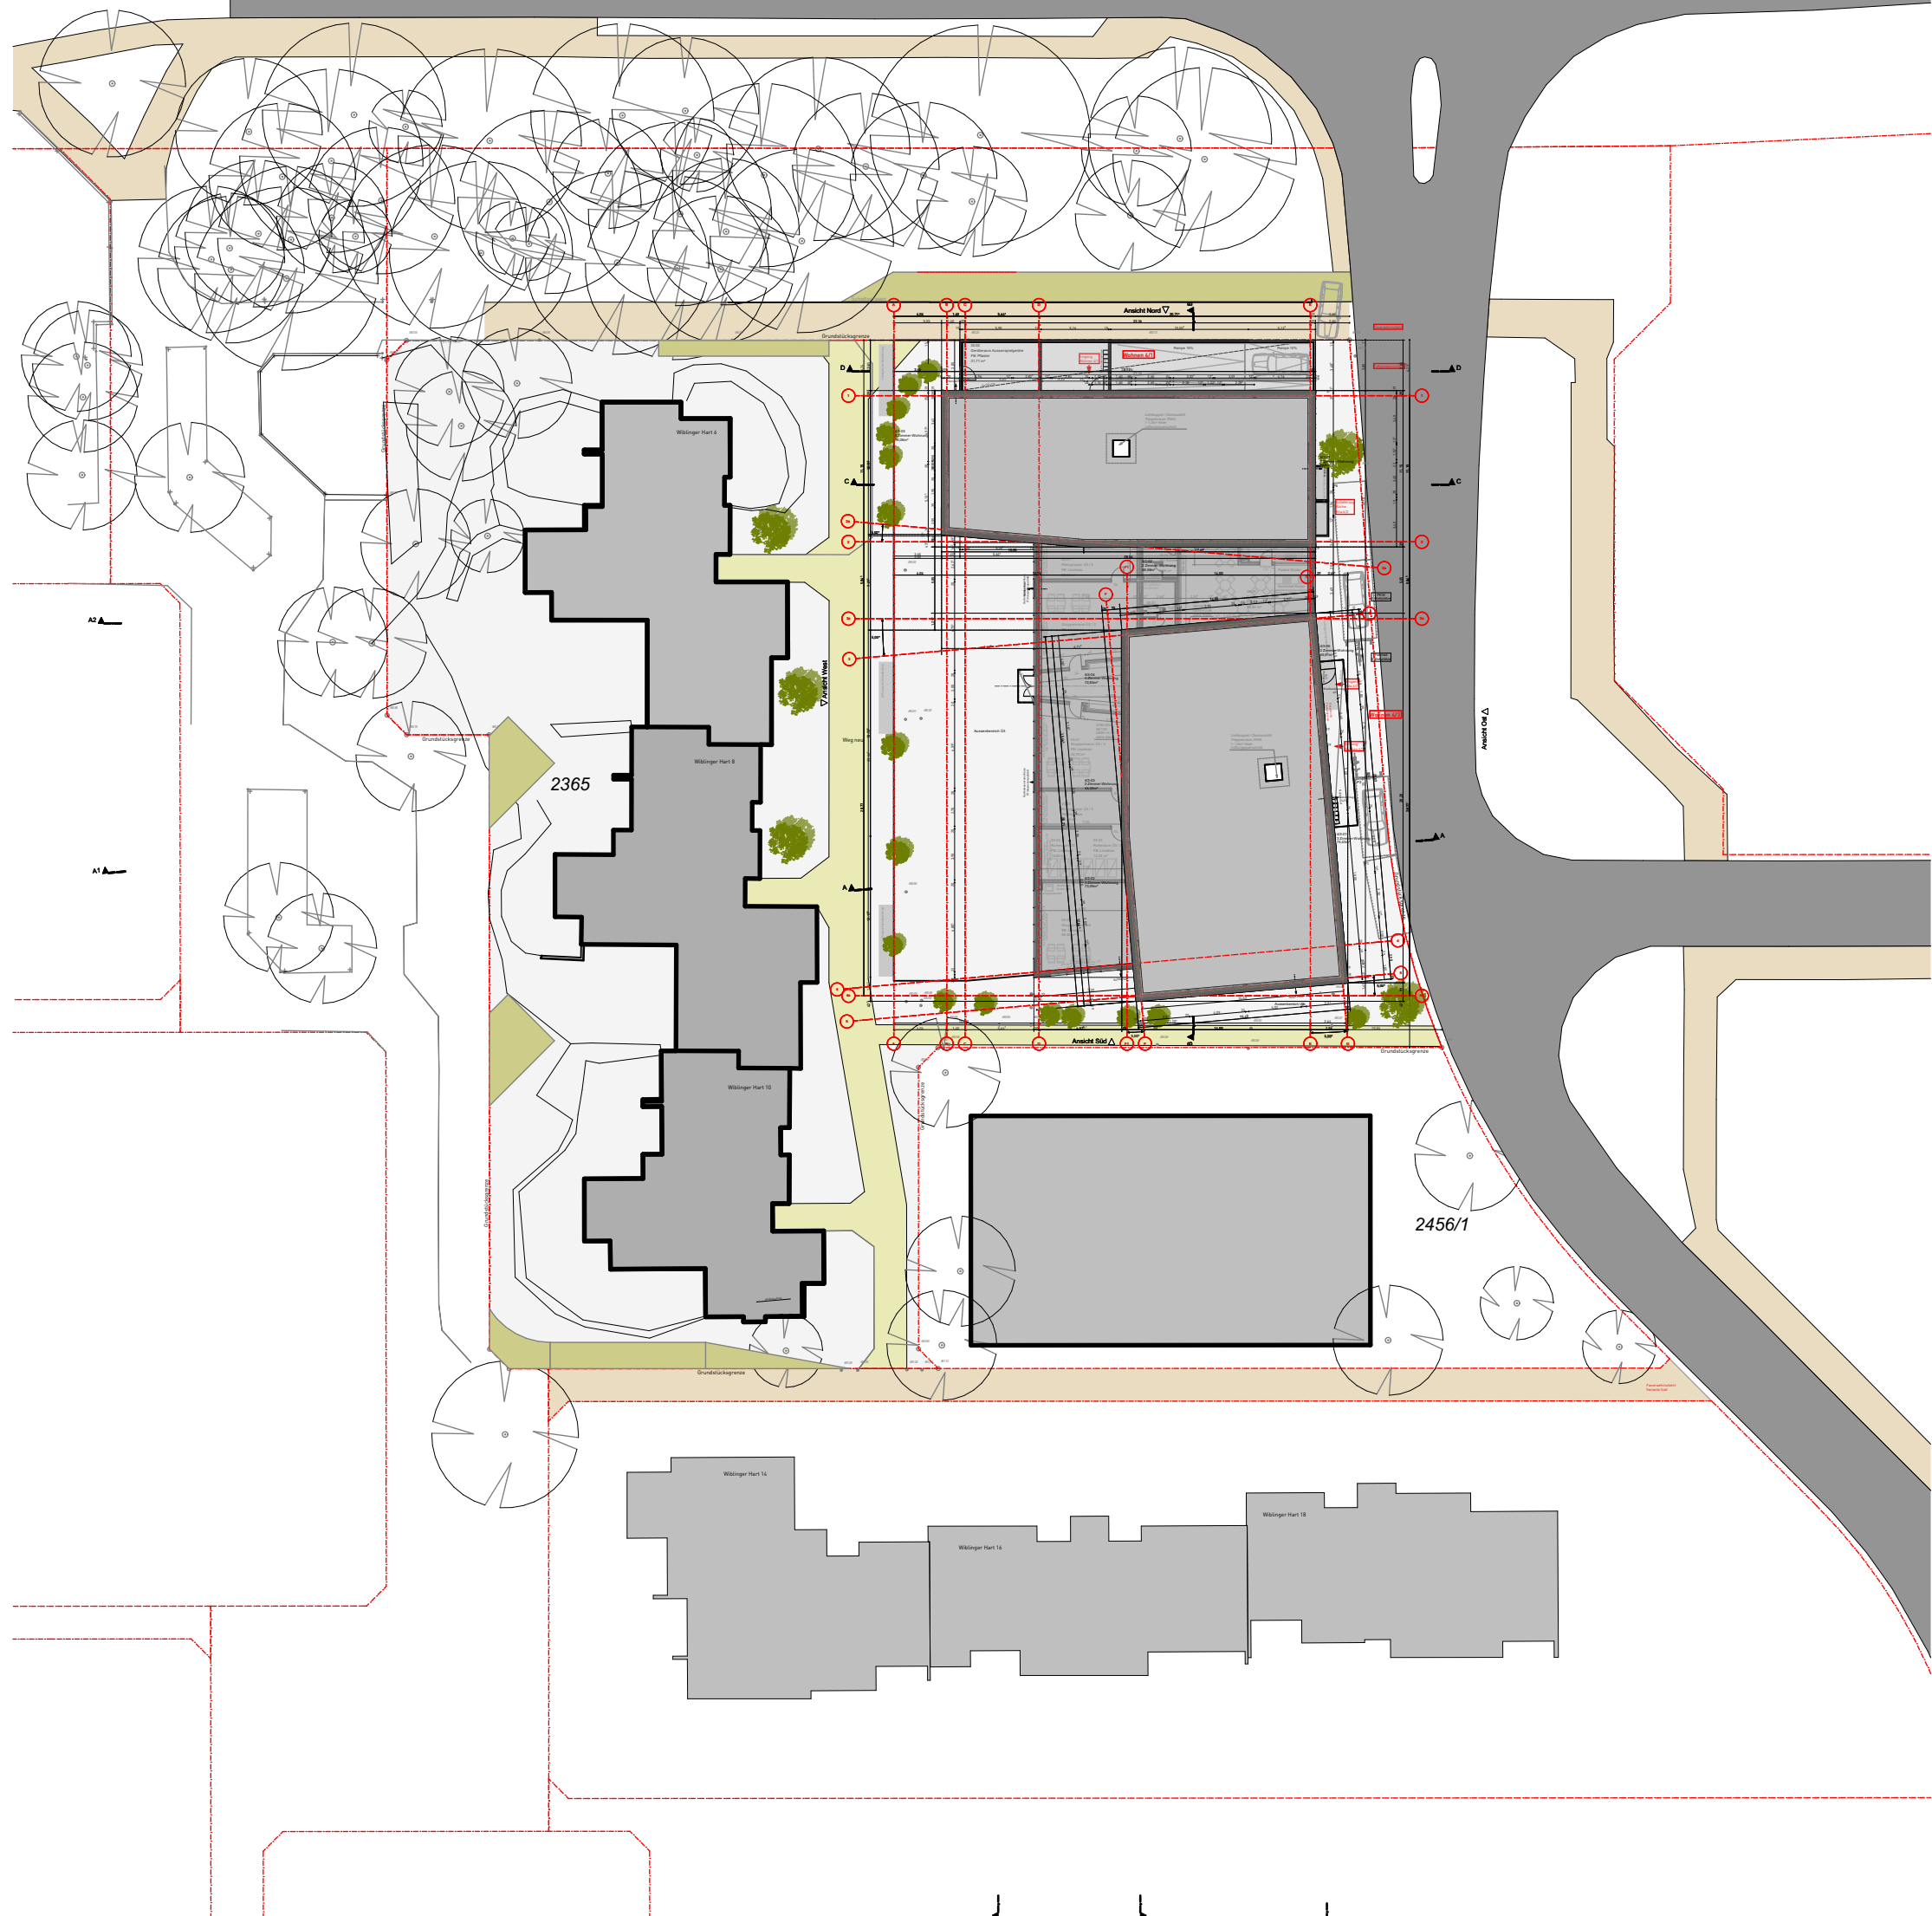

Plan zur Baugenehmigung

Projekt
1803
W4 - Wohnen in Wiblingen, 24 Wohnungen
mit KITA und Tiefgarage

Bauherr
Ulmer Wohnungs-und Siedlungs-
Gesellschaft mbH
Postfach 4049
89030 Ulm

Grundstück
Im Wiblingen Hart 4
89079 Ulm
Flur Nr. 2456

Planinhalt
401 | Lageplan

Planersteller
us

Maßstab
1:500

Datum
15.10.2018

Nachbar 1

Nachbar 2


Nachbar 3

Nachbar 4

Bauherr

Architekt

Planung
Hullak Rannow Architekten
Schillerstraße 1/4 | 89077 Ulm
T 0731 / 880 33 - 800
F 0731 / 880 33 - 811
www.hullak-rannow.de

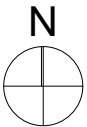



Ansicht Nord



Ansicht Ost

Plan zur Baugenehmigung

Projekt
1803
W4 - Wohnen in Wiblingen, 24 Wohnungen
mit KiTa und Tiefgarage

Bauherr
Ulmer Wohnungs- und Siedlungs-
Gesellschaft mbH
Postfach 4049
89030 Ulm

Grundstück
Im Wiblinger Hart 4
89078 Ulm
Flur Nr. 2456

Planinhalt

431 | Ansicht Nord / Ansicht Ost

Planersteller

us

Maßstab

1:100

Datum

15.10.2018

Nachbar 1

Nachbar 2

Nachbar 3

Nachbar 4

Bauherr

Architekt

Planung

Hüllak Rannow Architekten

Schillerstraße 1/4 | 89077 Ulm

T 0731 / 880 33 - 800

F 0731 / 880 33 - 811

www.huellak-rannow.de





Ansicht Süd



Ansicht West

Plan zur Baugenehmigung

Projekt
1803
W4 - Wohnen in Wiblingen, 24 Wohnungen
mit KiTa und Tiefgarage

Bauherr
Ulmer Wohnungs- und Siedlungs-
Gesellschaft mbH
Postfach 4049
89030 Ulm

Grundstück
Im Wiblinger Hart 4
89079 Ulm
Flur Nr. 2456

Planinhalt
432 | Ansicht Süd / Ansicht West

Planentwerfer
us

Maßstab
1:100

Datum
15.10.2018

Nachbar 1

Nachbar 2

Nachbar 3

Nachbar 4

Bauherr

Architekt

Planung
Hüllak Rannow Architekten
Schillerstraße 1/4 | 89077 Ulm

T 0731 / 880 33 - 800
F 0731 / 880 33 - 811
www.huellak-rannow.de

