


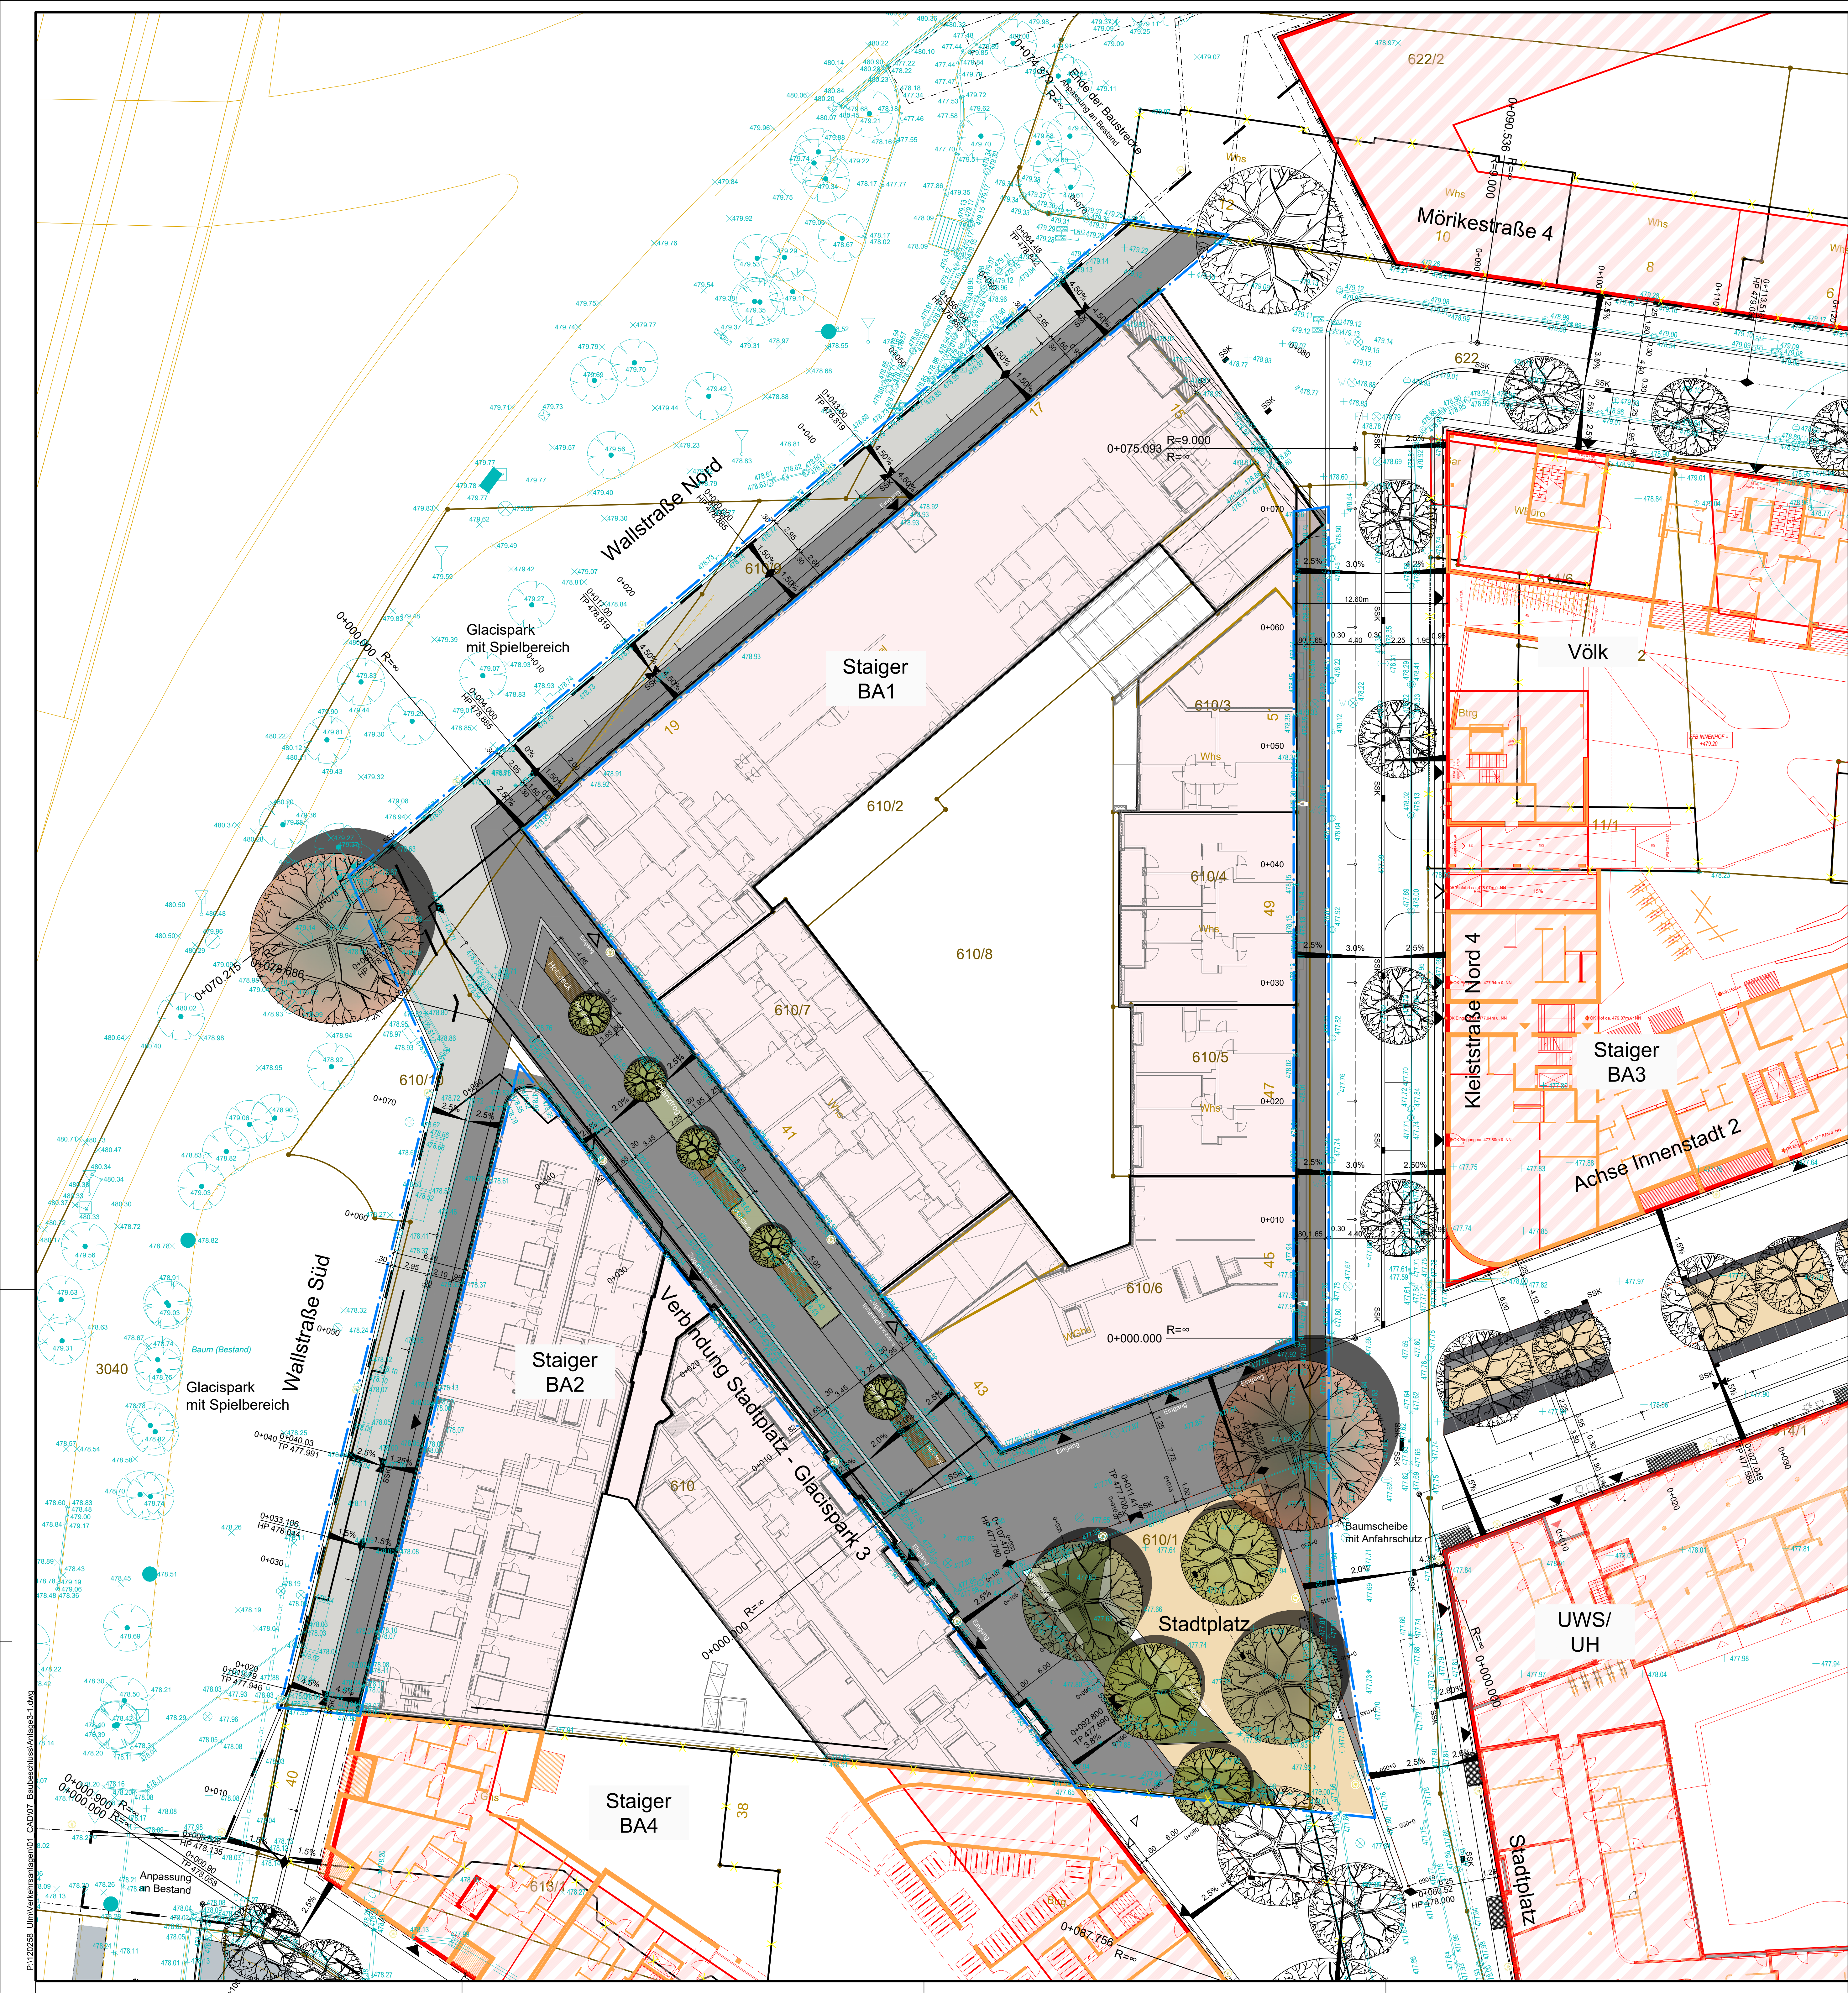

Vor Beginn der Tiefbauarbeiten haben sich die ausführenden Firmen über die genaue Lage der Ver- und Entsorgungsleitungen bei den einzelnen Spartenträgern zu informieren.

Als Grundlage der Schleppkurvenberechnung wurden Fahrzeuge gemäß der FGSV 2001 (DE) verwendet. Es wird darauf hingewiesen, dass die zu Grunde gelegten Fahrtrahnen von der Realität abweichen können. Maßgebende Parameter sind die Fahrzeugabmessungen, die Achsabstände, die Fahrzeuglenkpunkte sowie die gewählte Leitlinie und Fahrgeschwindigkeit.

Anlage 3 zu GD 214/21

Legende:	
	Achse mit Hektometrierung
	Maßangabe in Meter
	Hochpunkt / Tiefpunkt
	Fahrbahnquerneigung
	Hochbord aus Granitbordstein B6
	Tiefbord aus Granitbordstein B6 mit vorgelagerter Rinne aus Granitgrößtpflastersteinen
	Höhenangabe OK fertige Fahrbahn
	geplanter SSK mit Anschlussleitung
	geplanter Baum
	geplanter Baum mit Baumquartier
	geplantes Sitzelement (Betonfertigteile)
	geplantes Gestaltungselement (Beton) Pflanzrog, Sitzbank, Holzdeck
	geplanter Lampenstandort Dekoleuchte
	geplanter Lampenstandort Mastleuchte

Plangrundlagen:		
Höhenstatus	HS170 DHHN16 NHN-Höhen in Meter	
Lagestatus	LS489 ETRS89 UTM 32	
DFK	Stadt Ulm Abteilung Vermessung Münchner Straße 2, 89073 Ulm	Stand: 30.07.2020
Vermessung	Stadt Ulm Abteilung Vermessung Münchner Straße 2, 89073 Ulm	Stand: 2017-2019 Überg.: 08.07.2020
Externe Planung	Sanierungsstreuhand Ulm GmbH Neue Straße 102, 89073 Ulm	Stand: 29.01.2020
Spartenbestand	Sanierungsstreuhand Ulm GmbH Neue Straße 102, 89073 Ulm	Stand: 30.01.2020
Bodengutachten	Schömer Ingenieurgesellschaft mbH Jörg-Syrin-Straße 65-67, 89081 Ulm	Stand: 24.06.20 / 17.09.20

Projekt:
Dichterviertel Nord
Aufwertung öffentlicher Raum

Plan:
Lageplan
Baubchnitt 1

Entwurfsplanung
Proj.Nr.: 120 258
Datum: Neusäß, den 12.05.2021

Vermessen:
Entworfen:
Geprüft:
B.Steinbacher / Czerwenka

Bestand gezeichnet:
Planung gezeichnet:
Bauleitung:
Czerwenka

Maßstab:
1:200

Plangröße:
0.82qm

Plan-Nr.:
120258-13.1-SP

Beilage-Nr.:
4.2.1

Index	Datum	Art der Änderung	Name
a			
b			
c			

WASSER | VERKEHR | RAUM | VERMESSUNG | GIS | UMWELT | TECHNIK | BETREUUNG | PLANUNG

Richard-Wagner-Straße 6
89356 Neusäß
Tel.: 0821/46059-0
Fax.: 0821/46059-99

Steinbacher Consult
... invent the future
Ingenieurgesellschaft mbH & Co.KG
www.steinbacher-consult.com | info@steinbacher-consult.com

Altemannenstraße 19 A
86637 Wertingen
Tel.: 08272/9956-0
Fax.: 08272/9956-99

URHEBERRECHTLICH GESCHÜTZT VERVIelfÄLTUNG UND WEITERGABE AN DREITE UNZULÄSSIG UND STRAFBAR

P:\120258_Ulm\Vermessungsplan\01_CAD\07_Baubeschluss-Anlage3-1.dwg