


# Lageplan L240 Dellmensinger Straße Entwurfsplanung (ohne Maßstab)

Anlage 4 zu GD 460/21

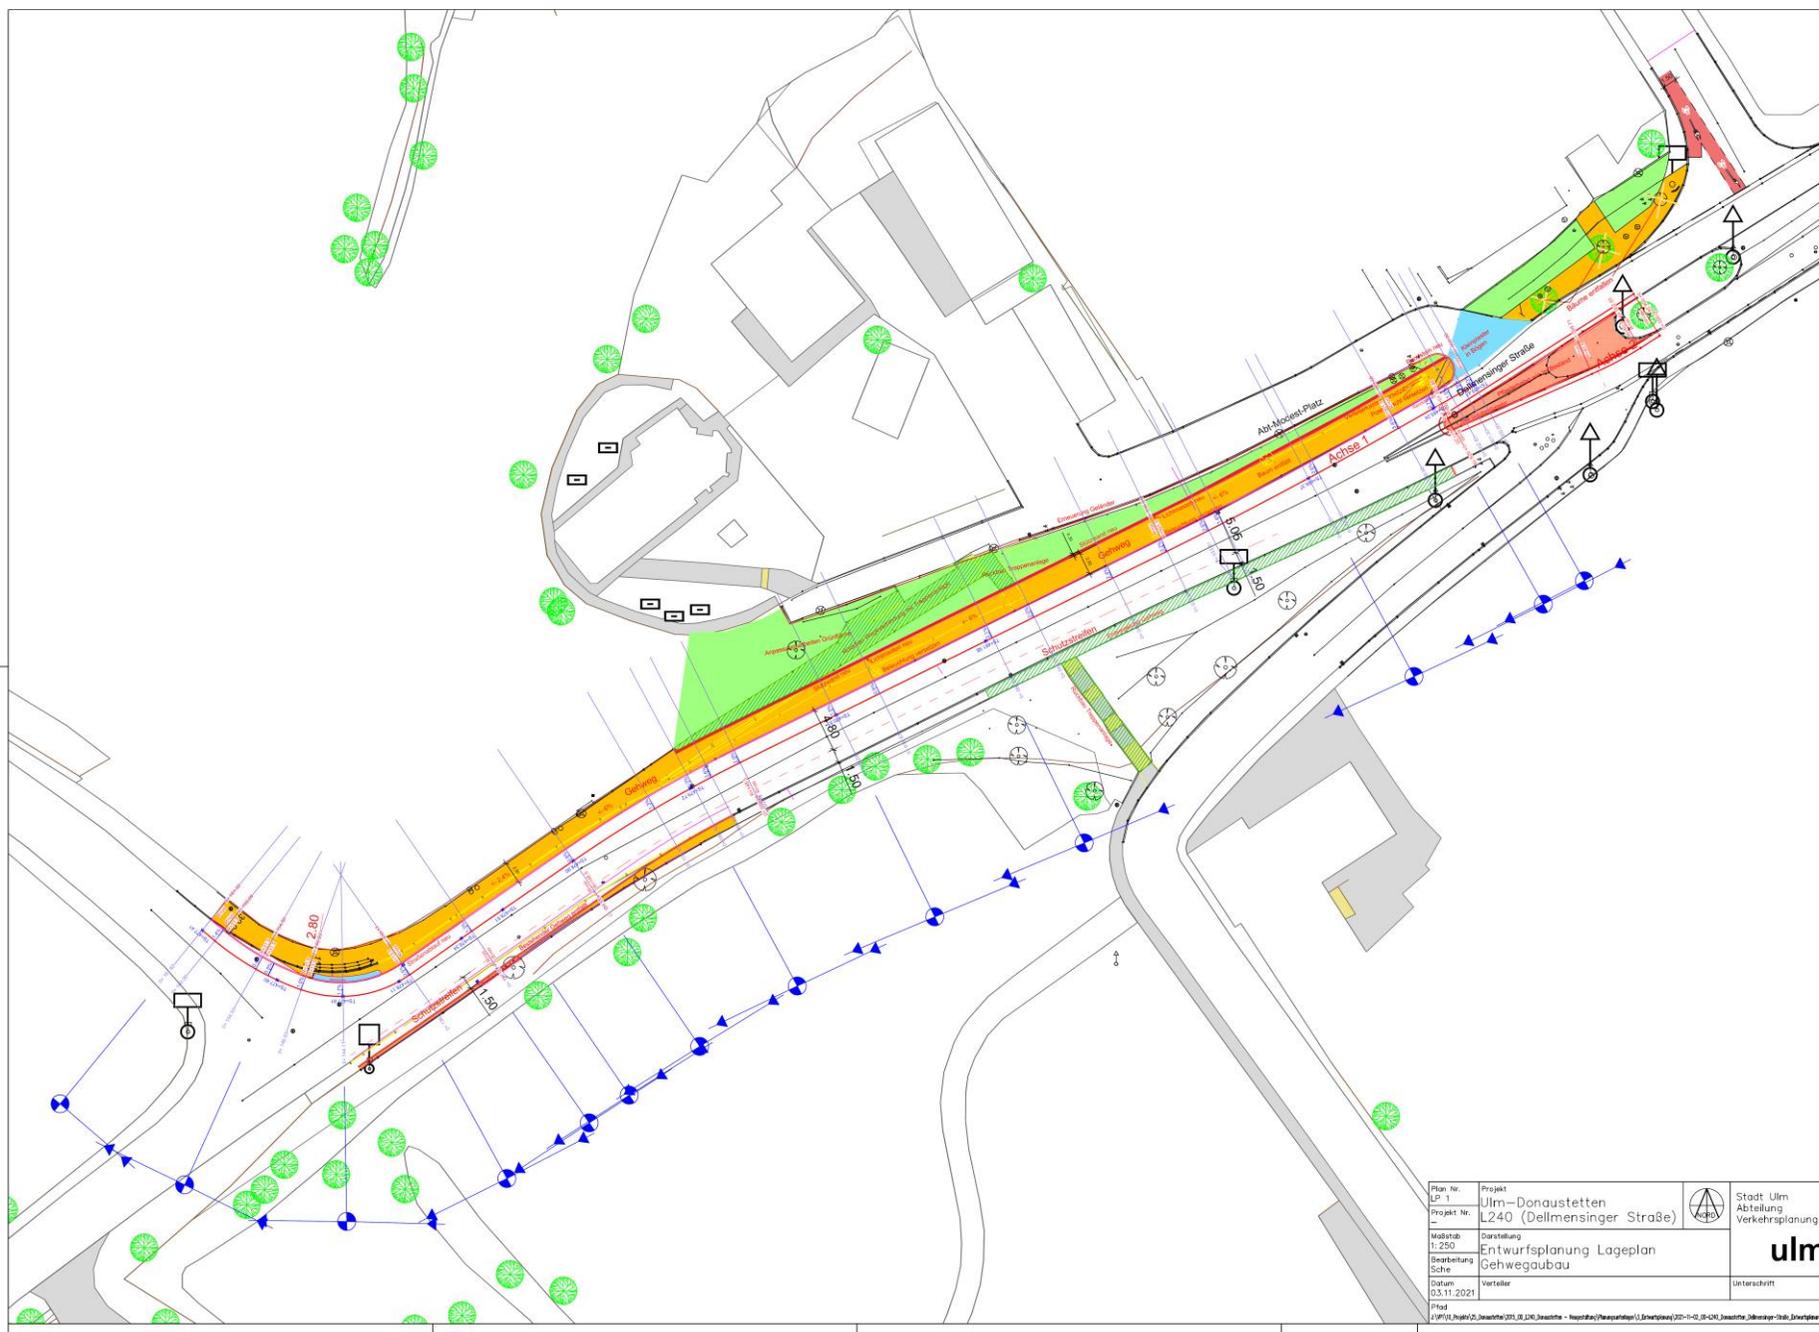

Plan Nr. LP 1	Projekt Ulm-Donaustetten L240 (Dellmensinger Straße)		Stadt Ulm Abteilung Verkehrsplanung
Maßstab 1:250	Darstellung Entwurfsplanung Lageplan Gehwegaubau		<b>ulm</b>
Darstellung Sche	Verteiler	Unterschrift	
Datum 03.11.2021	Datei J:\P\01_Projekt\21_Sonstige\21_01_240_Sonstige - Hauptplan\Plan\plan\1_Entwurfsplanung\21-02_01-240_Sonstige_Dellmensinger-Straße_Entwurfsplanung.k		