

Legende:


Bestand

----- Fahrbahn, Markierung, etc.

Planung

- Radfahrstreifen
- Geh- und Radweg
- Radfahrer-Schutzstreifen
- Gehweg (Asphalt)
- Granitkleinsteinpflaster
- Grünfläche
- Markierung neu
- Takt. Leitsystem:
-Noppenplatten 30/30/8 cm
- Rippenplatten 30/30/8 cm
- Rückbau

gepl. LSA-Standorte
gemäß Angaben
des Fachplaners

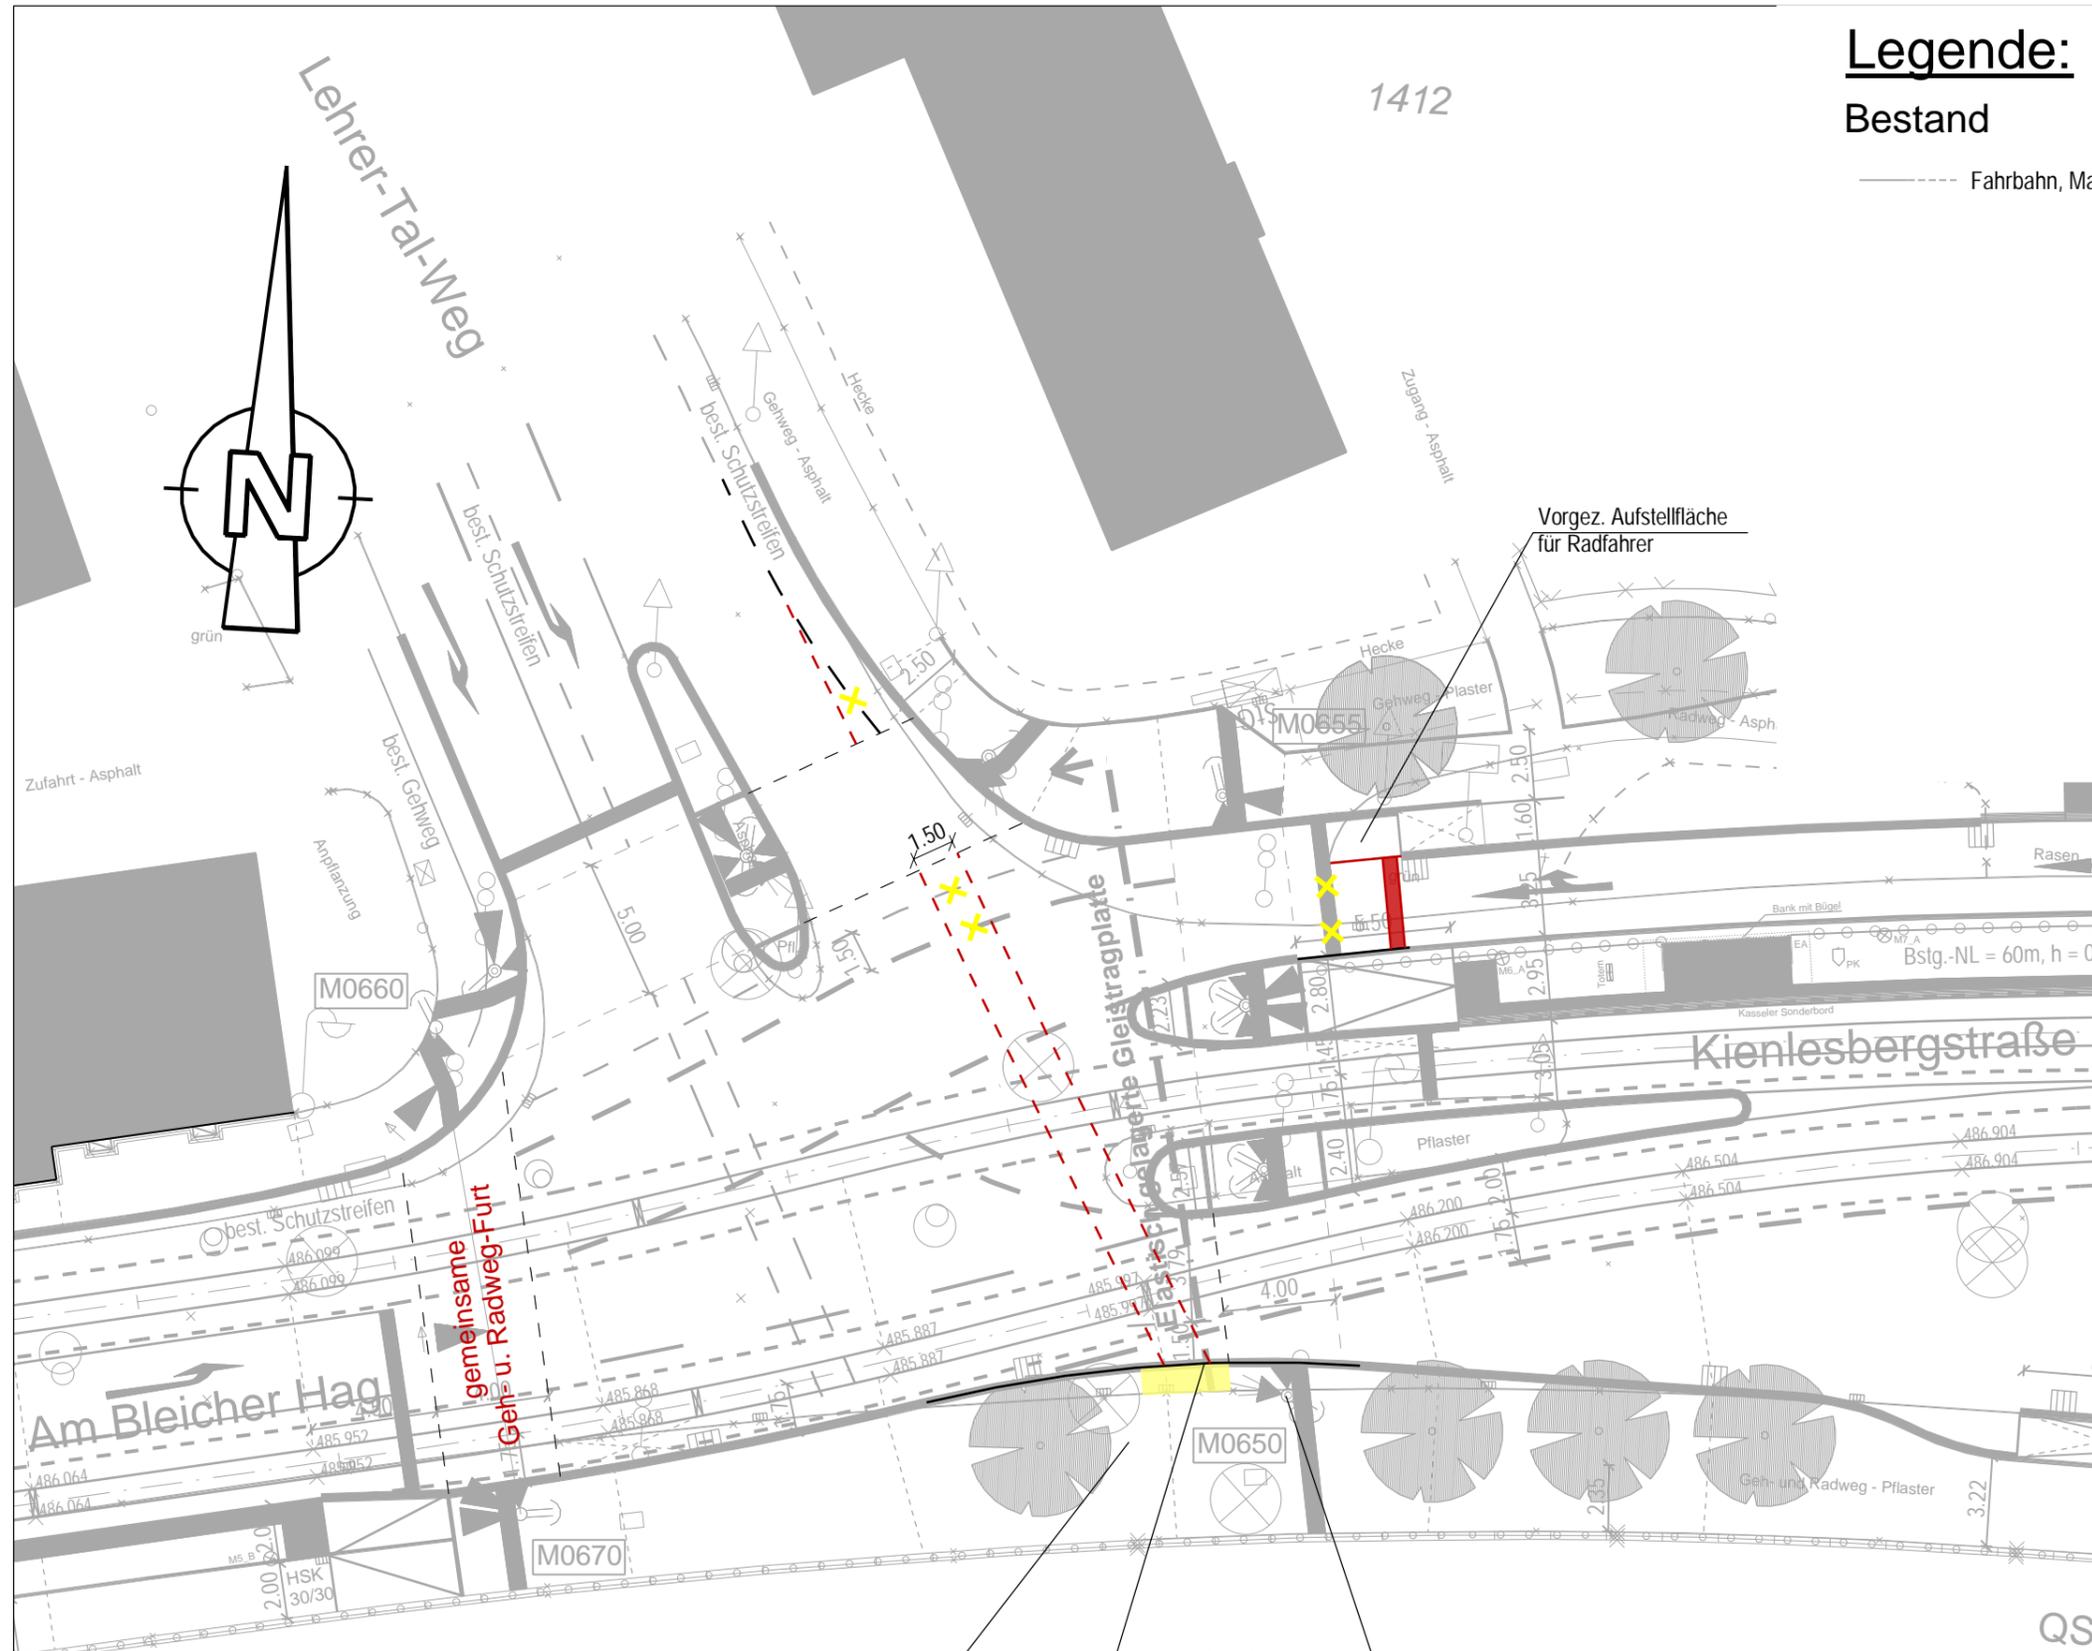

1 Fahrradbügel entfernen

Borsteinabsenkung verlängern

Radfahrer-Wegweisung anpassen

Stadt Ulm
Radweg entlang der Kienlesbergstraße
 Lageplanausschnitt Lehrer Tal

Datum: 01.06.2022
 Maßstab: 1 : 250

Steinerne Furt 67
 86167 Augsburg
 Telefon +49 821 48078-0
 Telefax +49 821 48078-20

SWECO

Zertifiziert durch die TÜV Nord Cert GmbH (www.tuev-nord.de)
 nach DIN EN ISO 9001:2015, DIN EN ISO 14001:2015 und DIN ISO 45001:2018