




Legende:

Bestand

- Grundstücksgrenze
- Trigonometrischer Punkt
- Flurnummer
- Gebäude
- Gleis
- Bestandszähnen
- Verkehrsschild
- Lichtsignalanlage
- Ortschild
- Strassenleuchte
- Fahrlinienmast
- Fahnenmast
- Poller
- Zaun
- Mauer
- Ränder von Verkehrsfl.
- Fahrgasturbinenstand

Anlage 1 zu GD 043/23

- Schallschrank
- Kabelschacht
- Kanalschacht
- Muldenlauf
- Strassensinkkasten
- Wasserschleier
- Unterflurkranz
- Gewächse
- Waldgrenze
- Baum
- Hecke

Planung

- Bebauungsgrenzlinie
- Gleis
- Besonderer Bahnkörper mit Benutzung
- Fahrbahn
- Bahn-Bussteg
- Wartungsweg
- Radweg
- Rad- und Gehweg
- Gehweg
- Kleinstreupflaster
- Grünfläche
- Baum zu fällen

Index		Änderungen		Bearbeiter		Profil		Datum	
a		b		c		d		e	
f		g		h		i		j	
k		l		m		n		o	
p		q		r		s		t	
u		v		w		x		y	
z		aa		ab		ac		ad	
ae		af		ag		ah		ai	
aj		ak		al		am		an	
ao		ap		aq		ar		as	
at		au		av		aw		ax	
ay		az		ba		bb		bc	
bd		be		bf		bg		bh	
bi		bj		bk		bl		bm	
bn		bo		bp		bq		br	
bs		bt		bu		bv		bw	
bx		by		bz		ca		cb	
cc		cd		ce		cf		cg	
ch		ci		cj		ck		cl	
cm		cn		co		cp		cq	
cr		cs		ct		cu		cv	
cw		cx		cy		cz		da	
db		dc		dd		de		df	
dg		dh		di		dj		dk	
dl		dm		dn		do		dp	
dq		dr		ds		dt		du	
dv		dw		dx		dy		dz	
ea		eb		ec		ed		ee	
ef		eg		eh		ei		ej	
ek		el		em		en		eo	
ep		eq		er		es		et	
eu		ev		ew		ex		ey	
ez		fa		fb		fc		fd	
fe		ff		fg		fh		fi	
fj		fk		fl		fm		fn	
fo		fp		fq		fr		fs	
ft		fu		fv		fw		fx	
fy		fz		ga		gb		gc	
gd		ge		gf		gg		gh	
gi		gj		gk		gl		gm	
gn		go		gp		gq		gr	
gs		gt		gu		gv		gw	
gx		gy		gz		ha		hb	
hc		hd		he		hf		hg	
hh		hi		hj		hk		hl	
hm		hn		ho		hp		hq	
hr		hs		ht		hu		hv	
hw		hx		hy		hz		ia	
ib		ic		id		ie		if	
ig		ih		ii		ij		ik	
il		im		in		io		ip	
iq		ir		is		it		iu	
iv		iw		ix		iy		iz	
ja		jb		jc		jd		je	
jf		jg		jh		ji		jj	
jk		jl		jm		jn		jo	
jp		jq		jr		js		jt	
ju		jv		jw		jx		jy	
jz		ka		kb		kc		kd	
ke		kf		kg		kh		ki	
kj		kk		kl		km		kn	
ko		kp		kq		kr		ks	
kt		ku		kv		kw		kx	
ky		kz		la		lb		lc	
ld		le		lf		lg		lh	
li		lj		lk		ll		lm	
ln		lo		lp		lq		lr	
ls		lt		lu		lv		lw	
lx		ly		lz		ma		mb	
mc		md		me		mf		mg	
mh		mi		mj		mk		ml	
mm		mn		mo		mp		mq	
mr		ms		mt		mu		mv	
mw		mx		my		mz		na	
nb		nc		nd		ne		nf	
ng		nh		ni		nj		nk	
nl		nm		nn		no		np	
nq		nr		ns		nt		nu	
nv		nw		nx		ny		nz	
oa		ob		oc		od		oe	
of		og		oh		oi		oj	
ok		ol		om		on		oo	
op		oq		or		os		ot	
ou		ov		ow		ox		oy	
oz		pa		pb		pc		pd	
pe		pf		pg		ph		pi	
pj		pk		pl		pm		pn	
po		pp		pq		pr		ps	
pt		pu		pv		pw		px	
py		pz		qa		qb		qc	
qd		qe		qf		qg		qh	
qi		qj		qk		ql		qm	
qn		qo		qp		qq		qr	
qs		qt		qu		qv		qw	
qx		qy		qz		ra		rb	
rc		rd		re		rf		rg	
rh		ri		rj		rk		rl	
rm		rn		ro		rp		rq	
rr		rs		rt		ru		rv	
rw		rx		ry		rz		sa	
sb		sc		sd		se		sf	
sg		sh		si		sj		sk	
sl		sm		sn		so		sp	
sq		sr		ss		st		su	
sv		sw		sx		sy		sz	
ta		tb		tc		td		te	
tf		tg		th		ti		tj	
tk		tl		tm		tn		to	
tp		tq		tr		ts		tt	
tu		tv		tw		tx		ty	
tz		ua		ub		uc		ud	
ue		uf		ug		uh		ui	
uj		uk		ul		um		un	
uo		up		uq		ur		us	
ut		uv		uw		ux		uy	
uz		va		vb		vc		vd	
ve		vf		vg		vh		vi	
vj		vk		vl		vm		vn	
vo		vp		vq		vr		vs	
vt		vu		vv		vw		vx	
vy		vz		wa		wb		wc	
wd		we		wf		wg		wh	
wi		wj		wk		wl		wm	
wn		wo		wp		wq		wr	
ws		wt		wu		wv		ww	
wx		wy		wz		xa		xb	
xc		xd		xe		xf		xg	
xh		xi		xj		xk		xl	
xm		xn		xo		xp		xq	
xr		xs		xt		xu		xv	
xw		xx		xy		xz		ya	
yb		yc		yd		ye		yf	
yg		yh		yi		yj		yk	
yl		ym		yn		yo		yp	
yq		yr		ys		yt		yu	
yv		yw		yx		yy		yz	
za		zb		zc		zd		ze	
zf		zg		zh		zi		zj	
zk		zl		zm		zn		zo	
zp		zq		zr		zs		zt	
zu		zv		zw		zx		zy	
zz									

Planung:

SWECO

Karte: 1:5000
Karte: 1:5000
Karte: 1:5000

Bearbeiter: VP/PU
Gezeichnet: LEI
Freigebe: Um. den

Vorhaben:

Umbau Wendeanlage Donaustadion

Vorplanung

Anlage: -
Blatt: -

Plan:

Verkehrsanlagen
Lageplan Gleisachsen
mit Radwegekonzept

Plandatum: 03.02.2023

Maßstab: 1 : 250

Stadt Ulm

ulm

Radverkehrsplanung
Stadt Ulm
Marktplatz 1
89073 Ulm
Tel.: 0731/161-6000
Fax: 0731/161-1632

SWU

Gleisanlage
SWU Verkehr GmbH
Bauhofstraße 9
89073 Ulm
Tel.: 0731/166-0
Fax: 0731/166-2109

Freigebe: Stadt Ulm
Freigebe: SWU Verkehr GmbH
Ul. den

L.V.: Paul Schiele, Abteilungsleiter
L.A.: Thomas Harter, Referatsleiter

Hauptabteilung Verkehrsplanung

Plannummer: 0770-22-005_LP_Donaustadion_Radwegekonzept_0_230203
h x b = 0,594 x 1,875 = 1,11 m²