

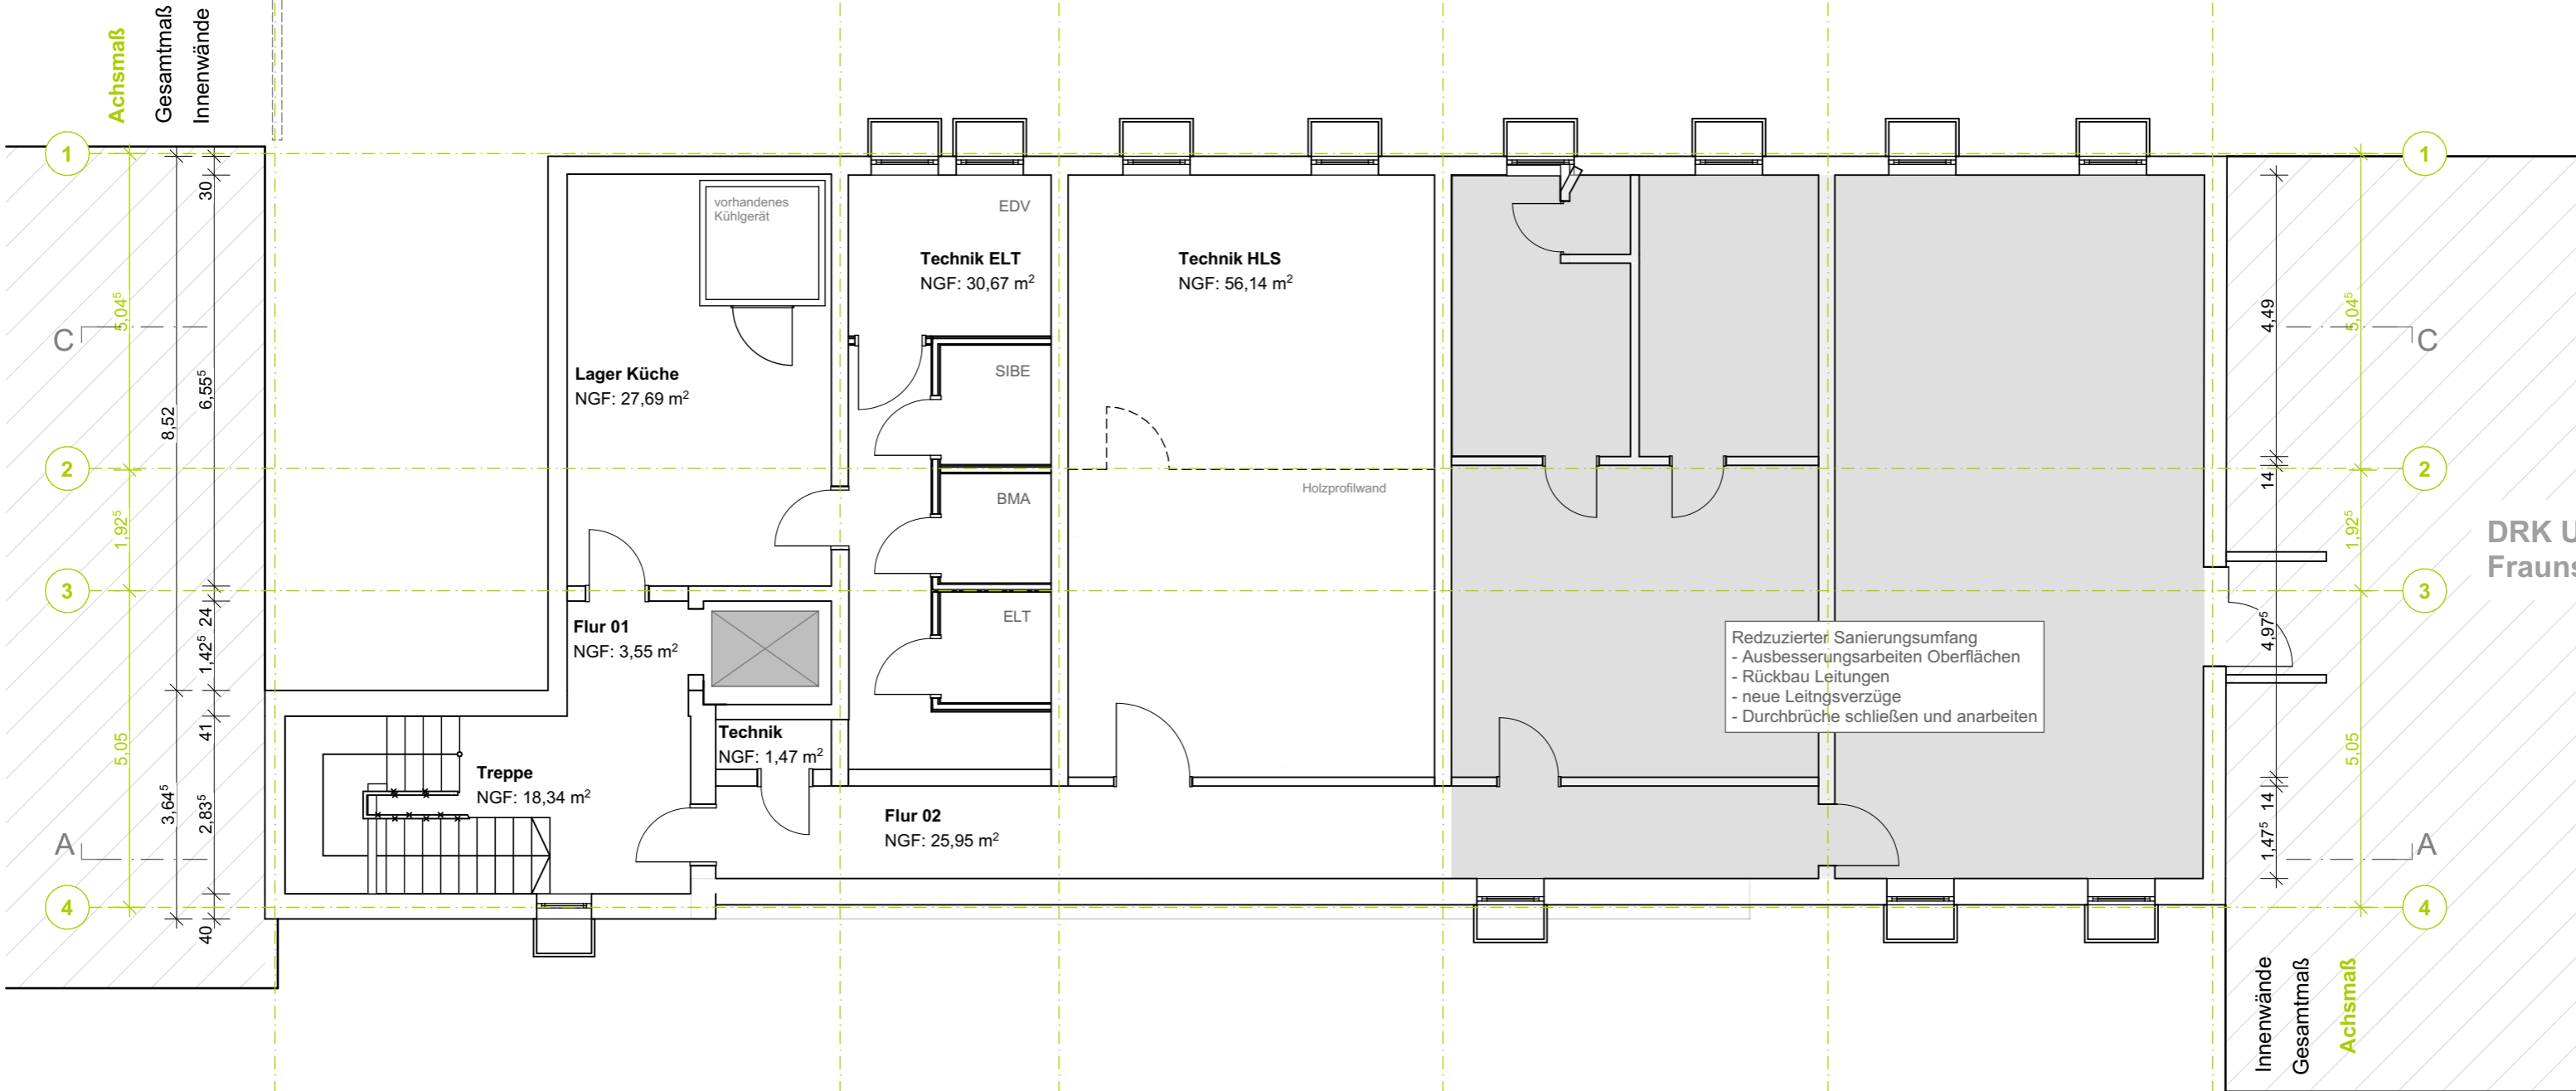


Achsmaß
 Gesamtmaß
 Öffnungen
 Innenwände

Anlage 4 zu GD 378/ 23

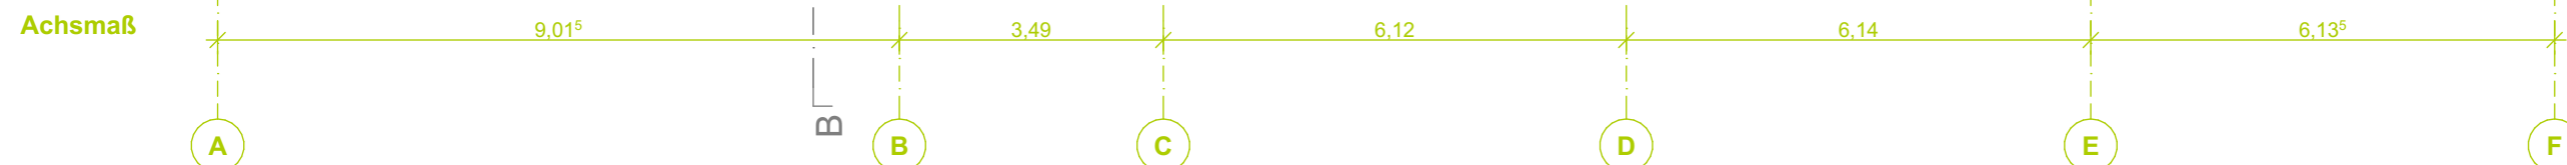

DRK U
Frauns

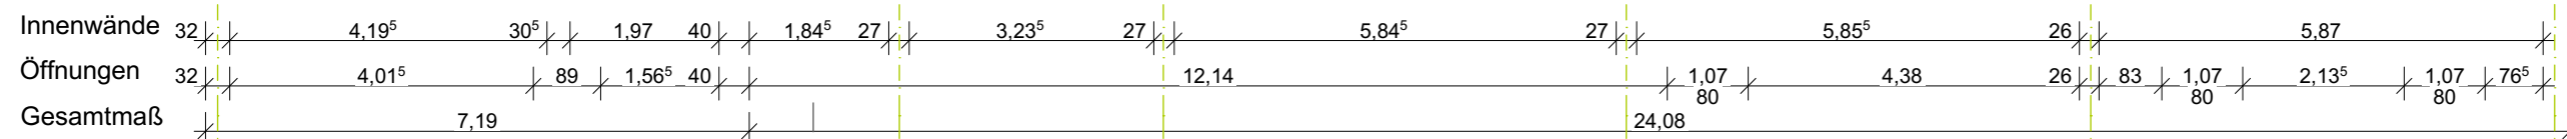

± 0,00 = 477,90 m üNN

905_DRK-Übernachtungsheim
 Frauenstraße 123
 89073 Ulm


hochstrasser.
 gesellschaft für architektur mbh

karpfengasse 5
 89073 ulm
 telefon 07 31.9 35 11-0
 info@hochstrasser.com
 www.hochstrasser.com

905_1_Grundriss_05 Endzustand_GR_UG

Datum	Maßstab	Plannummer	Ausgabedatum	gezeichnet
05.06.2023	1:100	905_1_109_	19.10.2023	sm



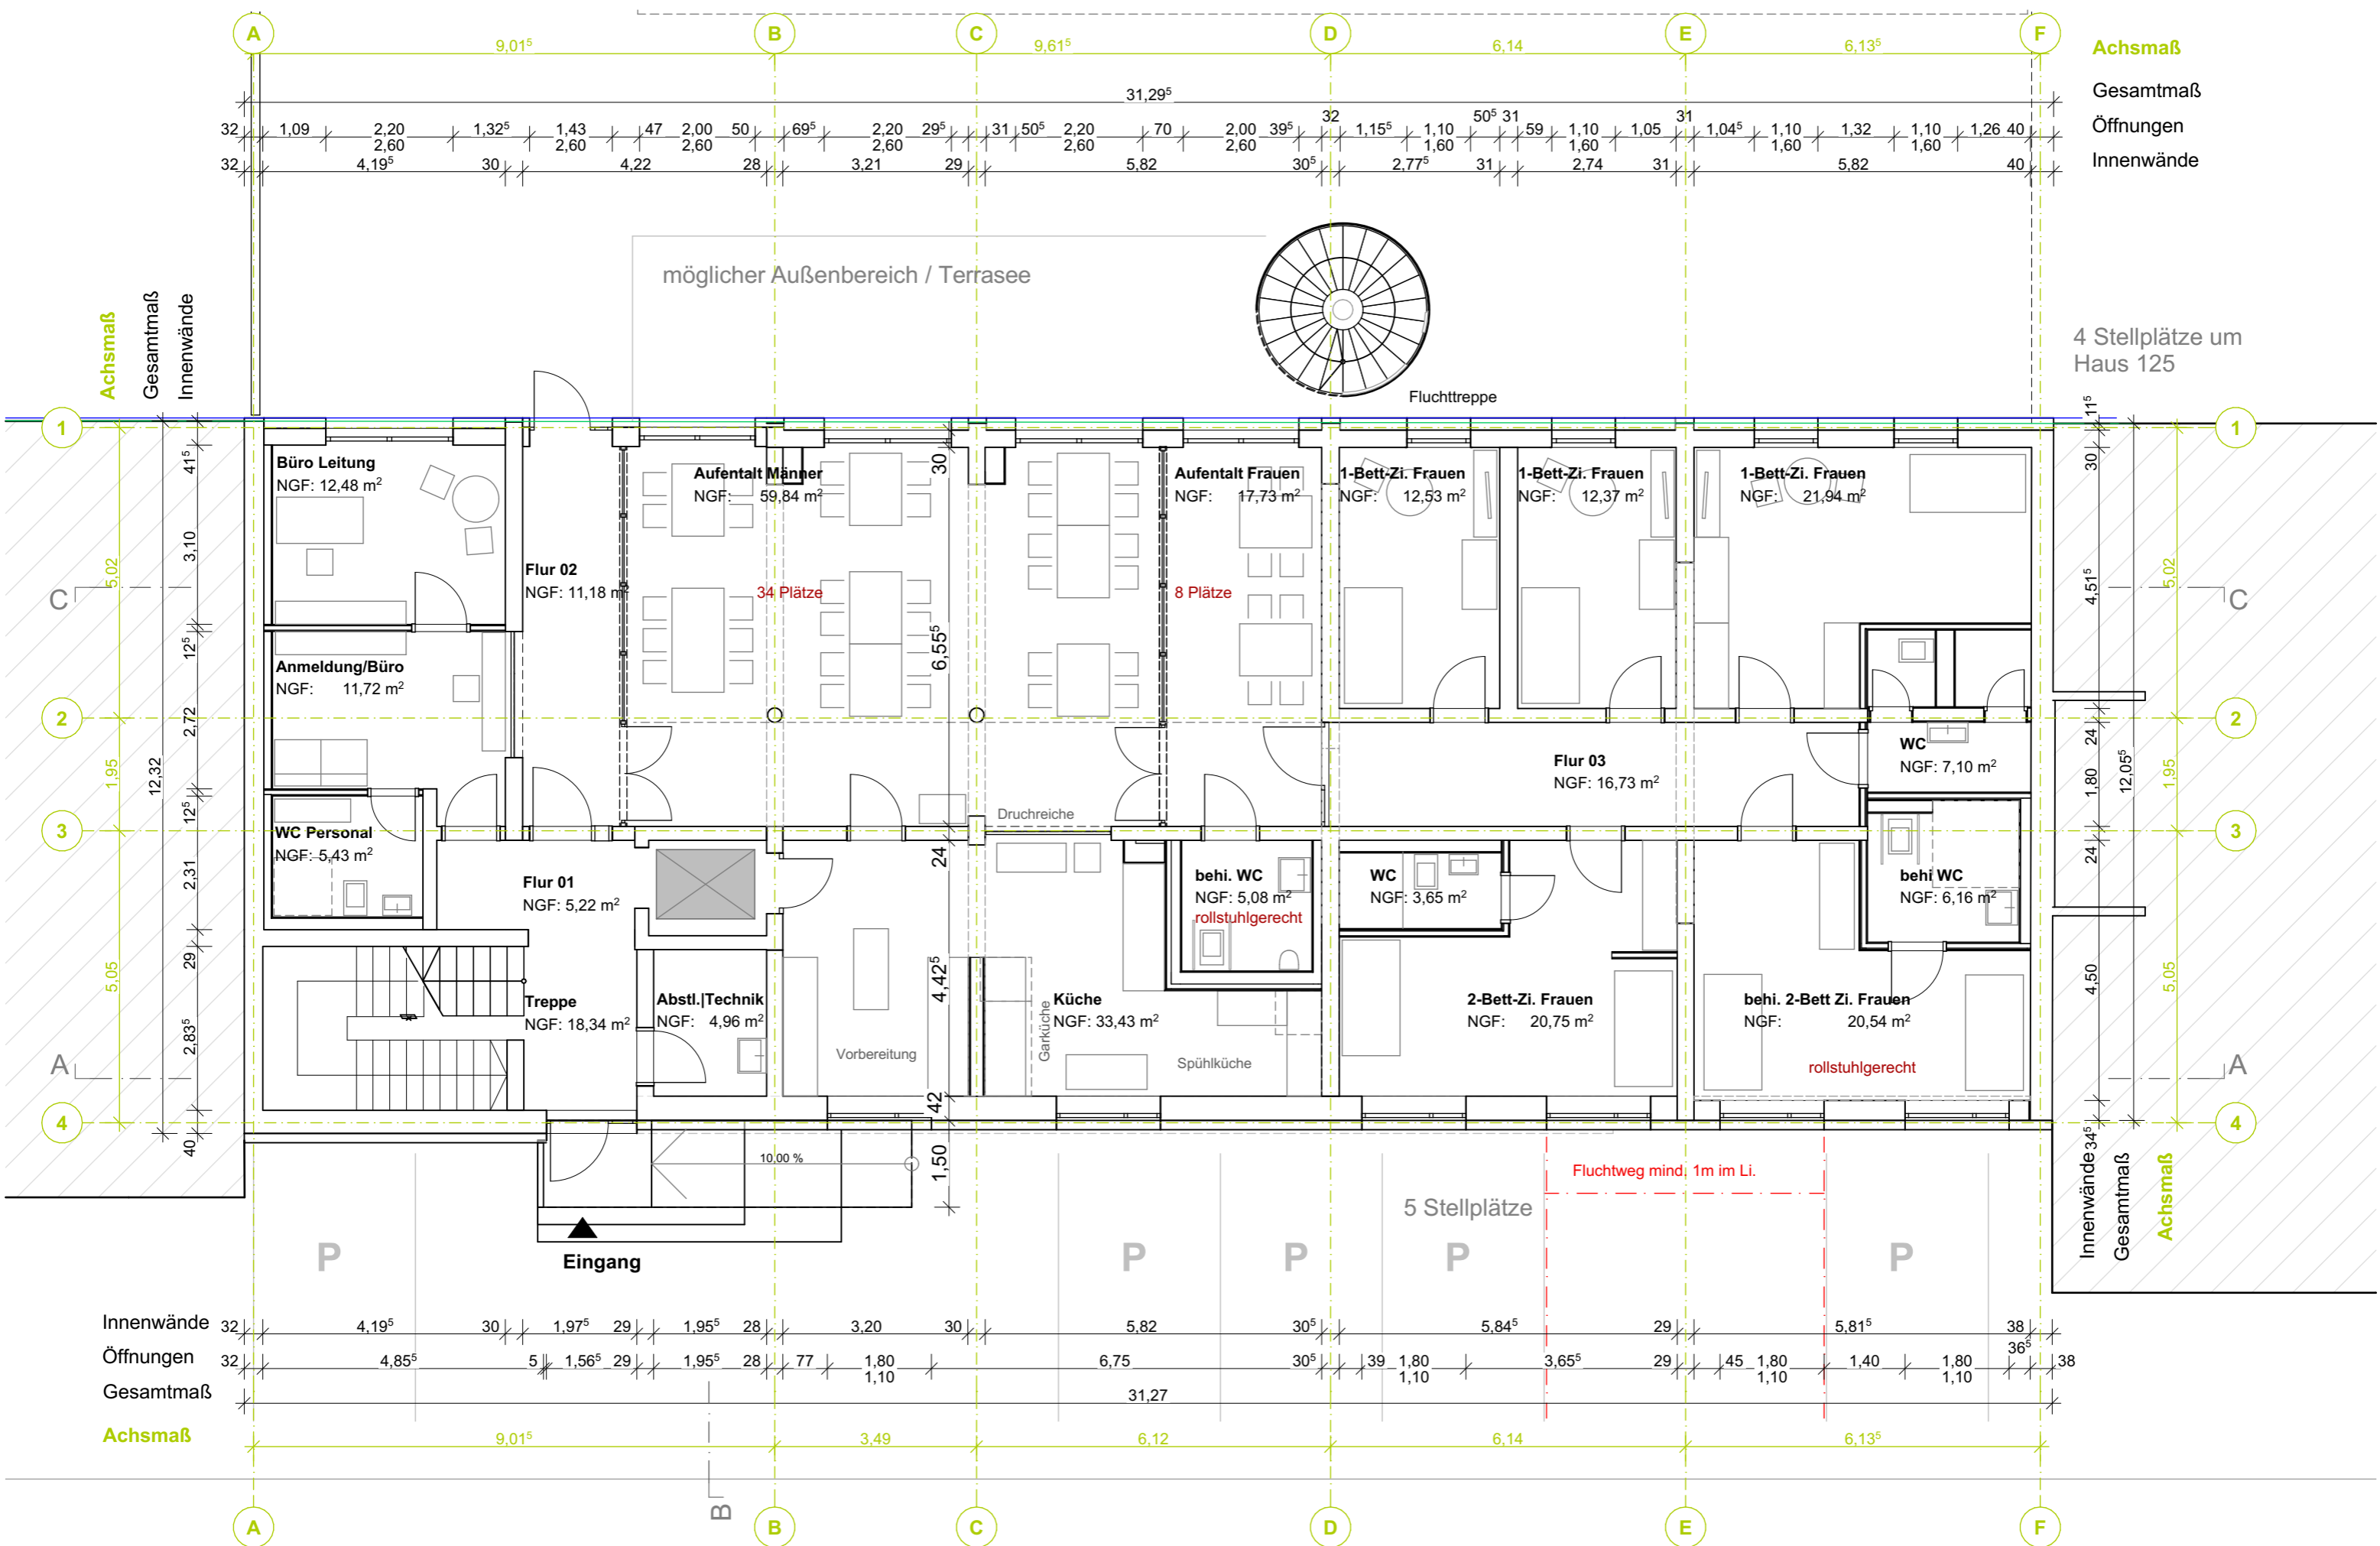

Achsmaß

Gesamtmaß

Öffnungen

Innenwände

4 Stellplätze um Haus 125

Fluchttreppe

möglicher Außenbereich / Terrasse

Büro Leitung

NGF: 12,48 m²

Aufentalt Männer

NGF: 59,84 m²

Aufentalt Frauen

NGF: 17,73 m²

1-Bett-Zi. Frauen

NGF: 12,53 m²

1-Bett-Zi. Frauen

NGF: 12,37 m²

1-Bett-Zi. Frauen

NGF: 21,94 m²

Flur 02

NGF: 11,18 m²

34 Plätze

8 Plätze

Anmeldung/Büro

NGF: 11,72 m²

Flur 03

NGF: 16,73 m²

WC

NGF: 7,10 m²

WC Personal

NGF: 5,43 m²

Flur 01

NGF: 5,22 m²

behi. WC

NGF: 5,08 m²

rollstuhlgerecht

WC

NGF: 3,65 m²

behi. WC

NGF: 6,16 m²

Treppe

NGF: 18,34 m²

Abstl. | Technik

NGF: 4,96 m²

Küche

NGF: 33,43 m²

2-Bett-Zi. Frauen

NGF: 20,75 m²

behi. 2-Bett Zi. Frauen

NGF: 20,54 m²

rollstuhlgerecht

Eingang

5 Stellplätze

Fluchtweg mind. 1m im Li.

Innenwände

Öffnungen


Gesamtmaß


Achsmaß

Innenwände 34⁵

Gesamtmaß

Achsmaß

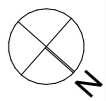

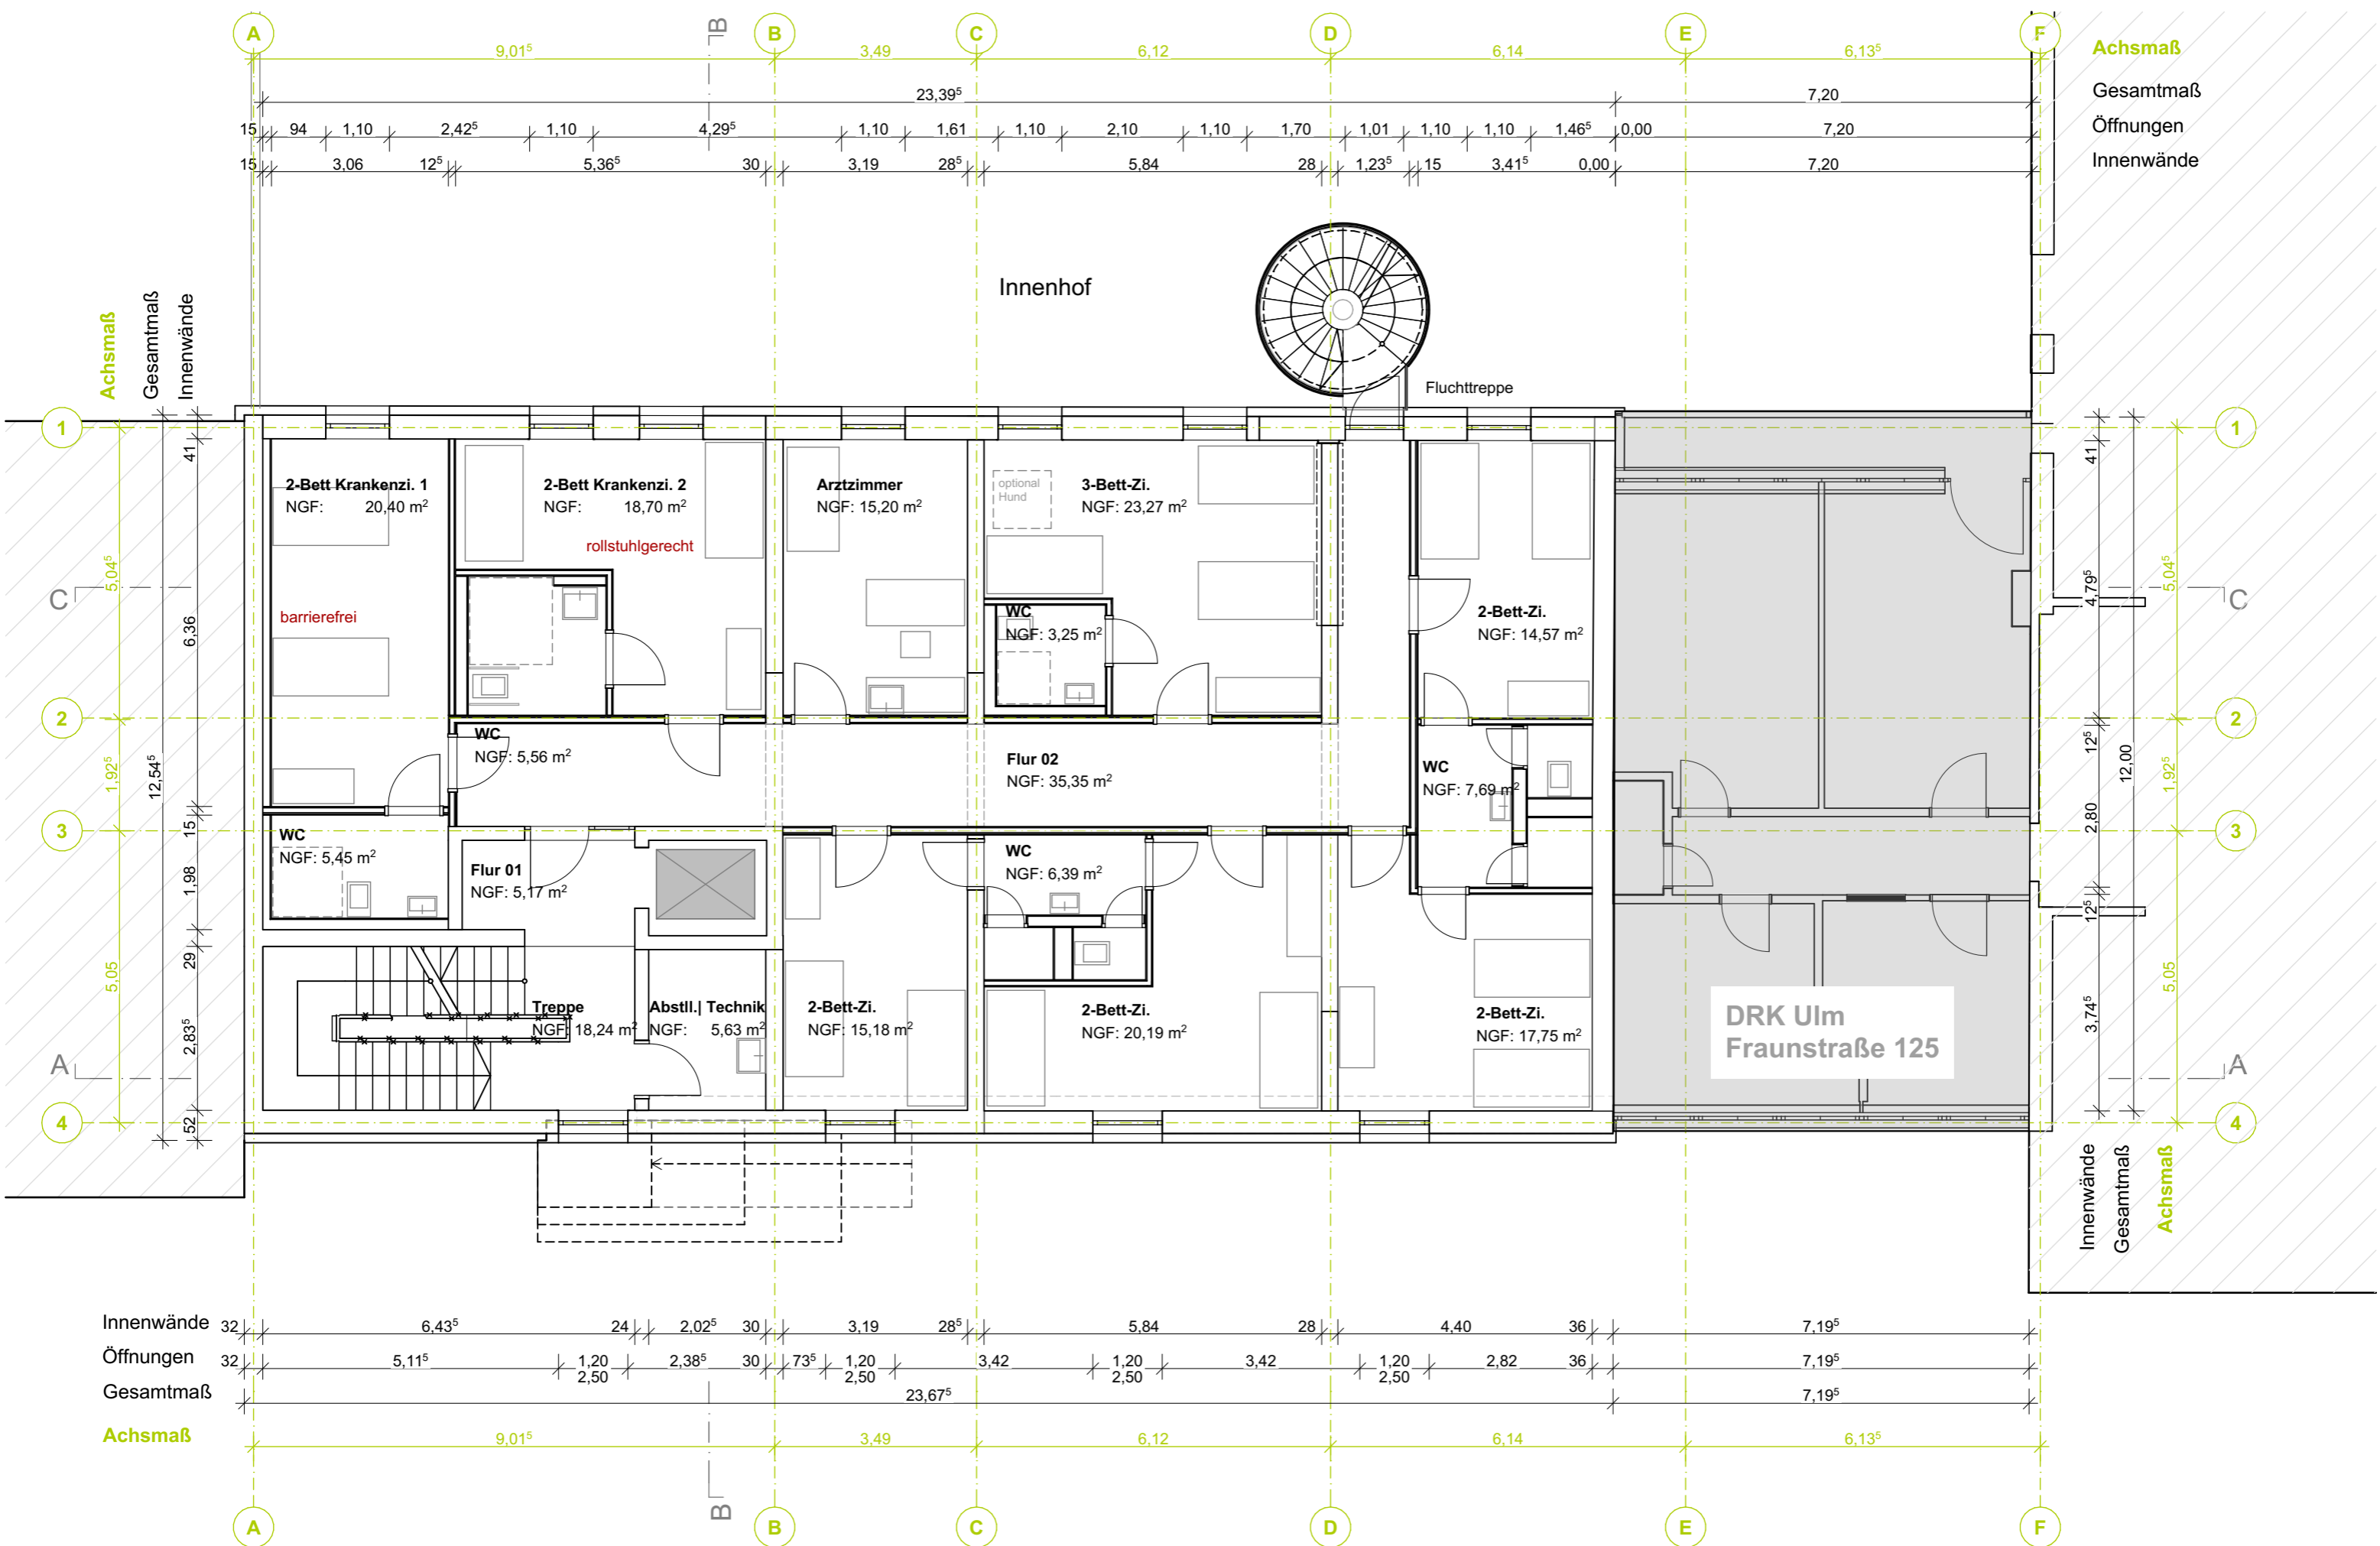

Achsmaß
 Gesamtmaß
 Öffnungen
 Innenwände

Achsmaß
 Gesamtmaß
 Innenwände

Innenwände
 Gesamtmaß
 Achsmaß

Innenwände
 Öffnungen
 Gesamtmaß
 Achsmaß

905_DRK-Übernachtungsheim
 Frauenstraße 123
 89073 Ulm


± 0,00 = 477,90 m üNN


hochstrasser.
 gesellschaft für architektur mbh

karpfengasse 5
 89073 ulm
 telefon 07 31.9 35 11-0
 info@hochstrasser.com
 www.hochstrasser.com

905_1_Grundriss_05 Endzustand_GR_10G

Datum	Maßstab	Plannummer	Ausgabedatum	gezeichnet
05.06.2023	1:100	905_1_111_	19.10.2023	sm

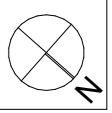

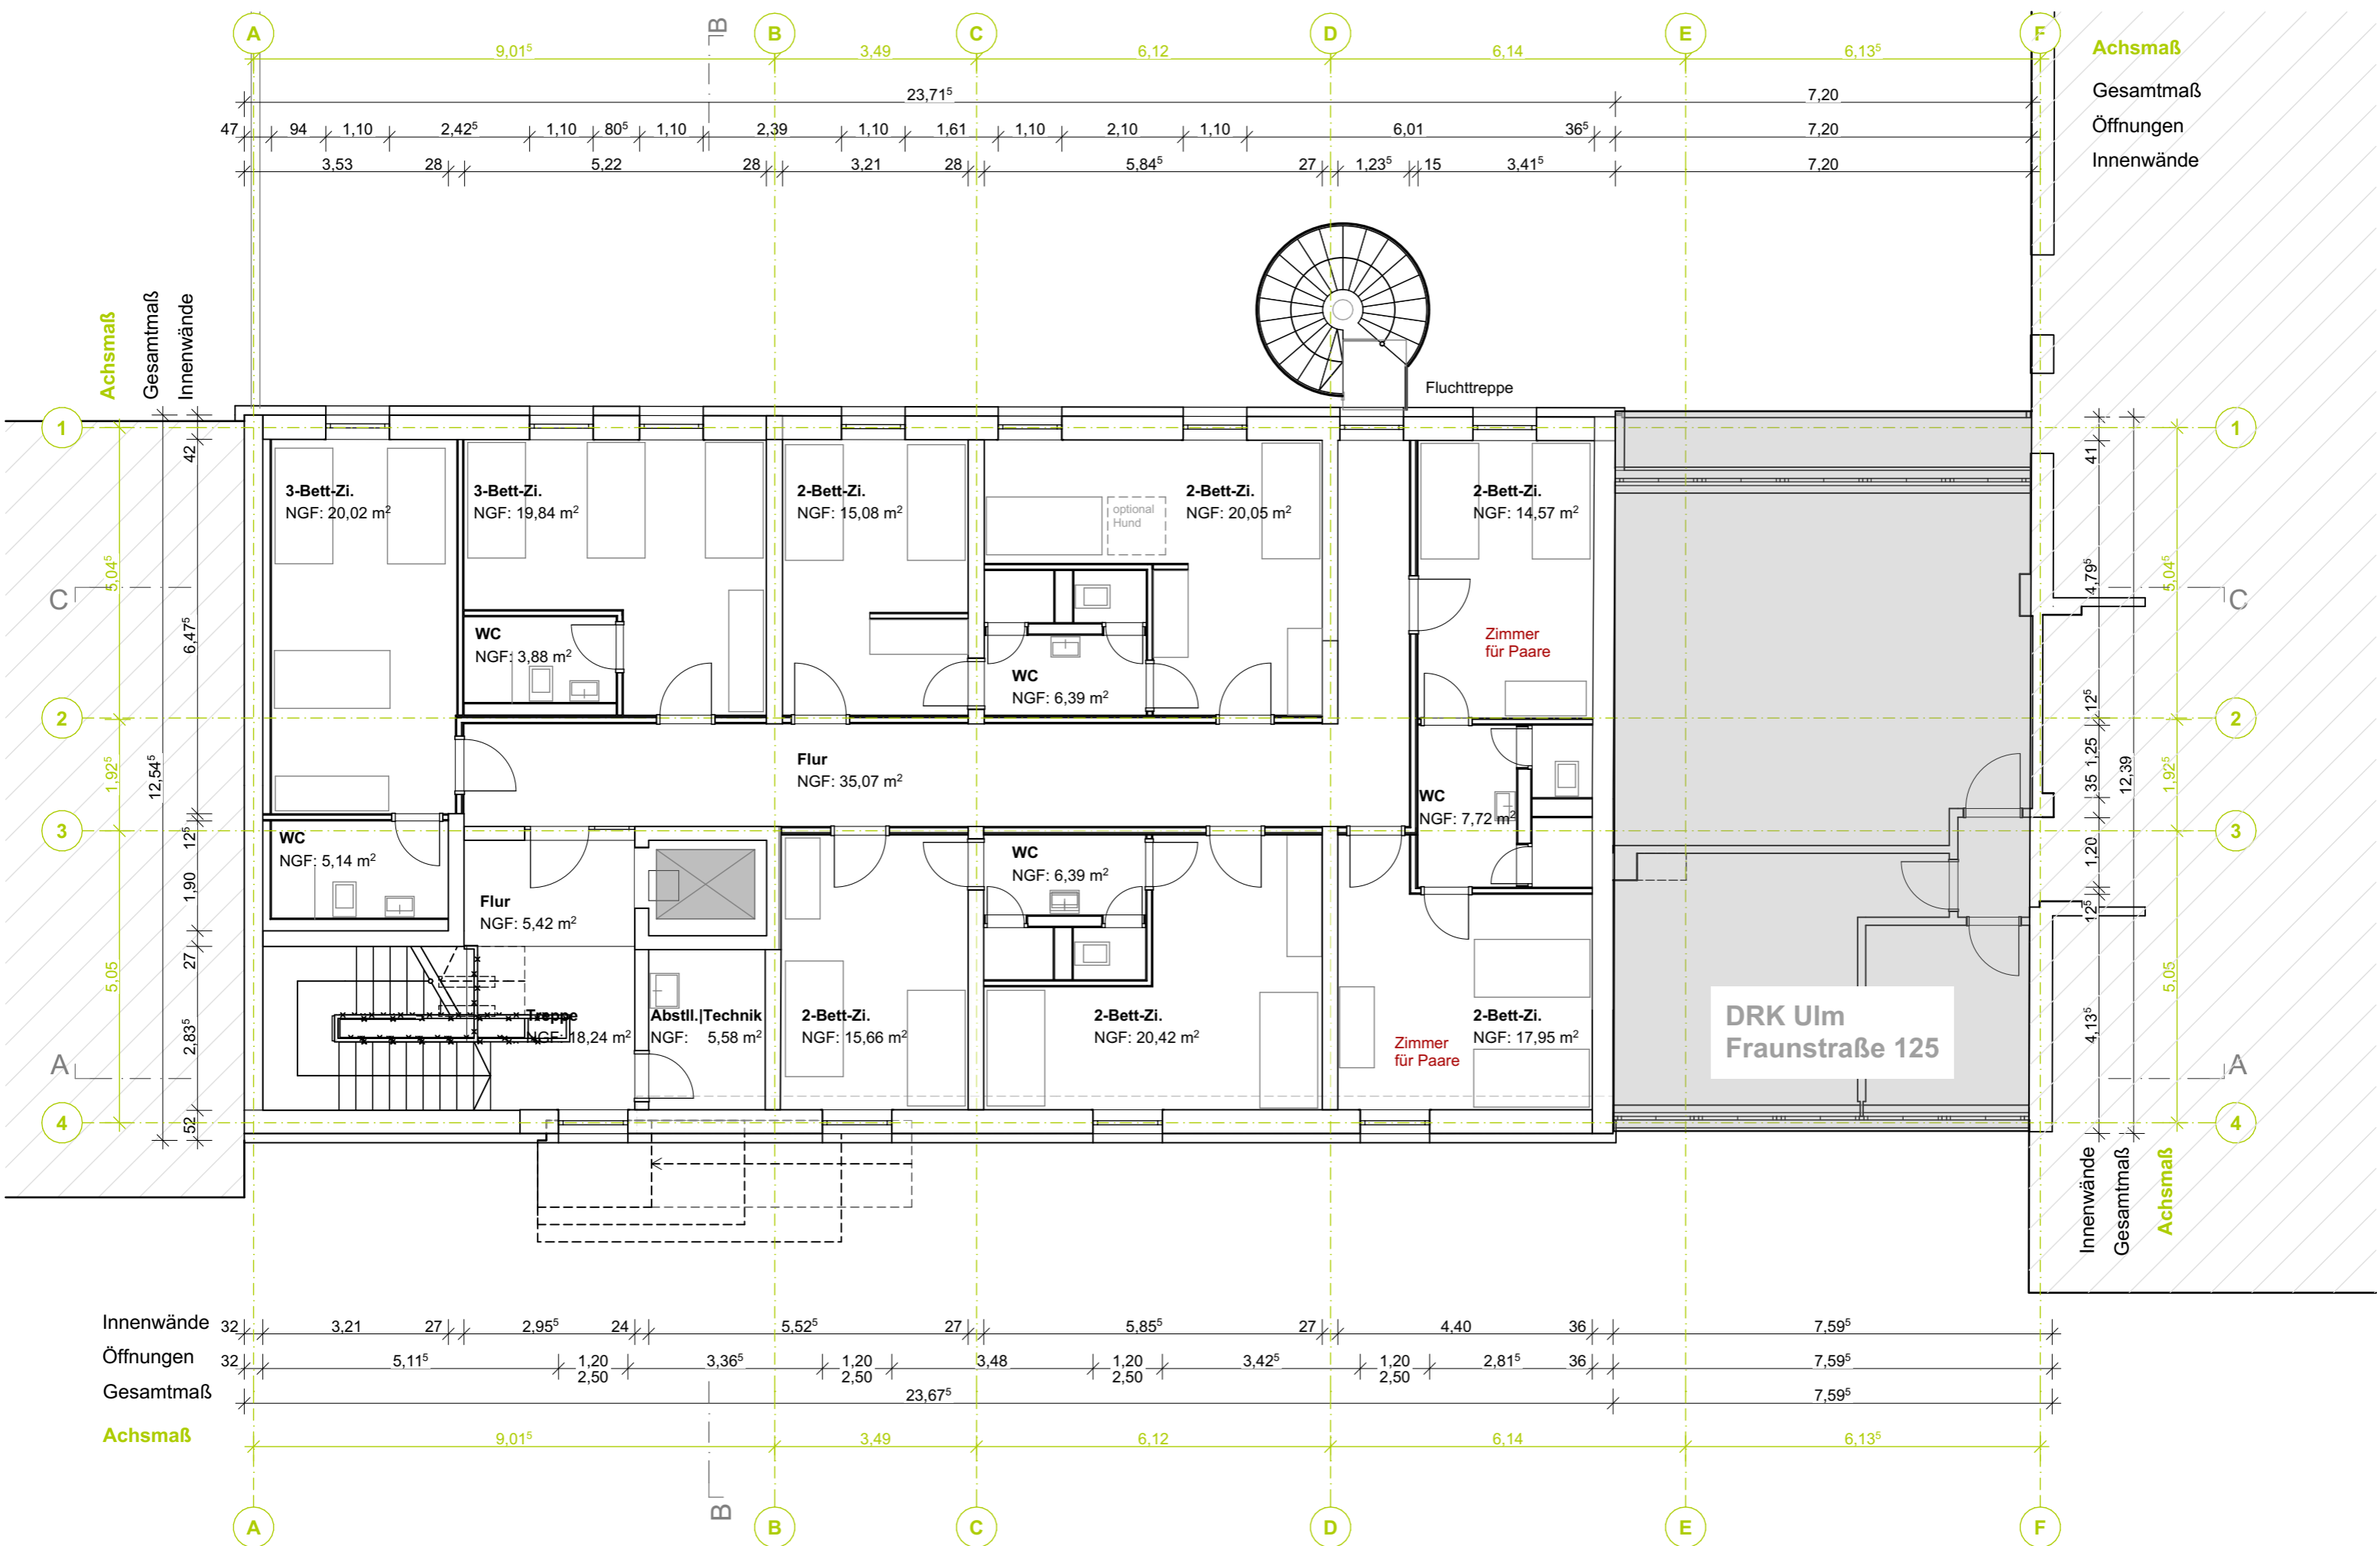

Achismaß
Gesamtmaß
Innenwände

Achismaß
Gesamtmaß
Öffnungen
Innenwände

Innenwände
Gesamtmaß
Achismaß

Innenwände
Öffnungen
Gesamtmaß
Achismaß

± 0,00 = 477,90 m üNN


905_DRK-Übernachtungsheim
Frauenstraße 123
89073 Ulm


hochstrasser.
gesellschaft für architektur mbh

karpfengasse 5
89073 ulm
telefon 07 31.9 35 11-0
info@hochstrasser.com
www.hochstrasser.com

905_1_Grundriss_05 Endzustand_GR_20G

Datum 05.06.2023	Maßstab 1:100	Plannummer 905_1_112_	Ausgabedatum 19.10.2023	gezeichnet sm
---------------------	------------------	--------------------------	----------------------------	------------------

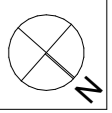

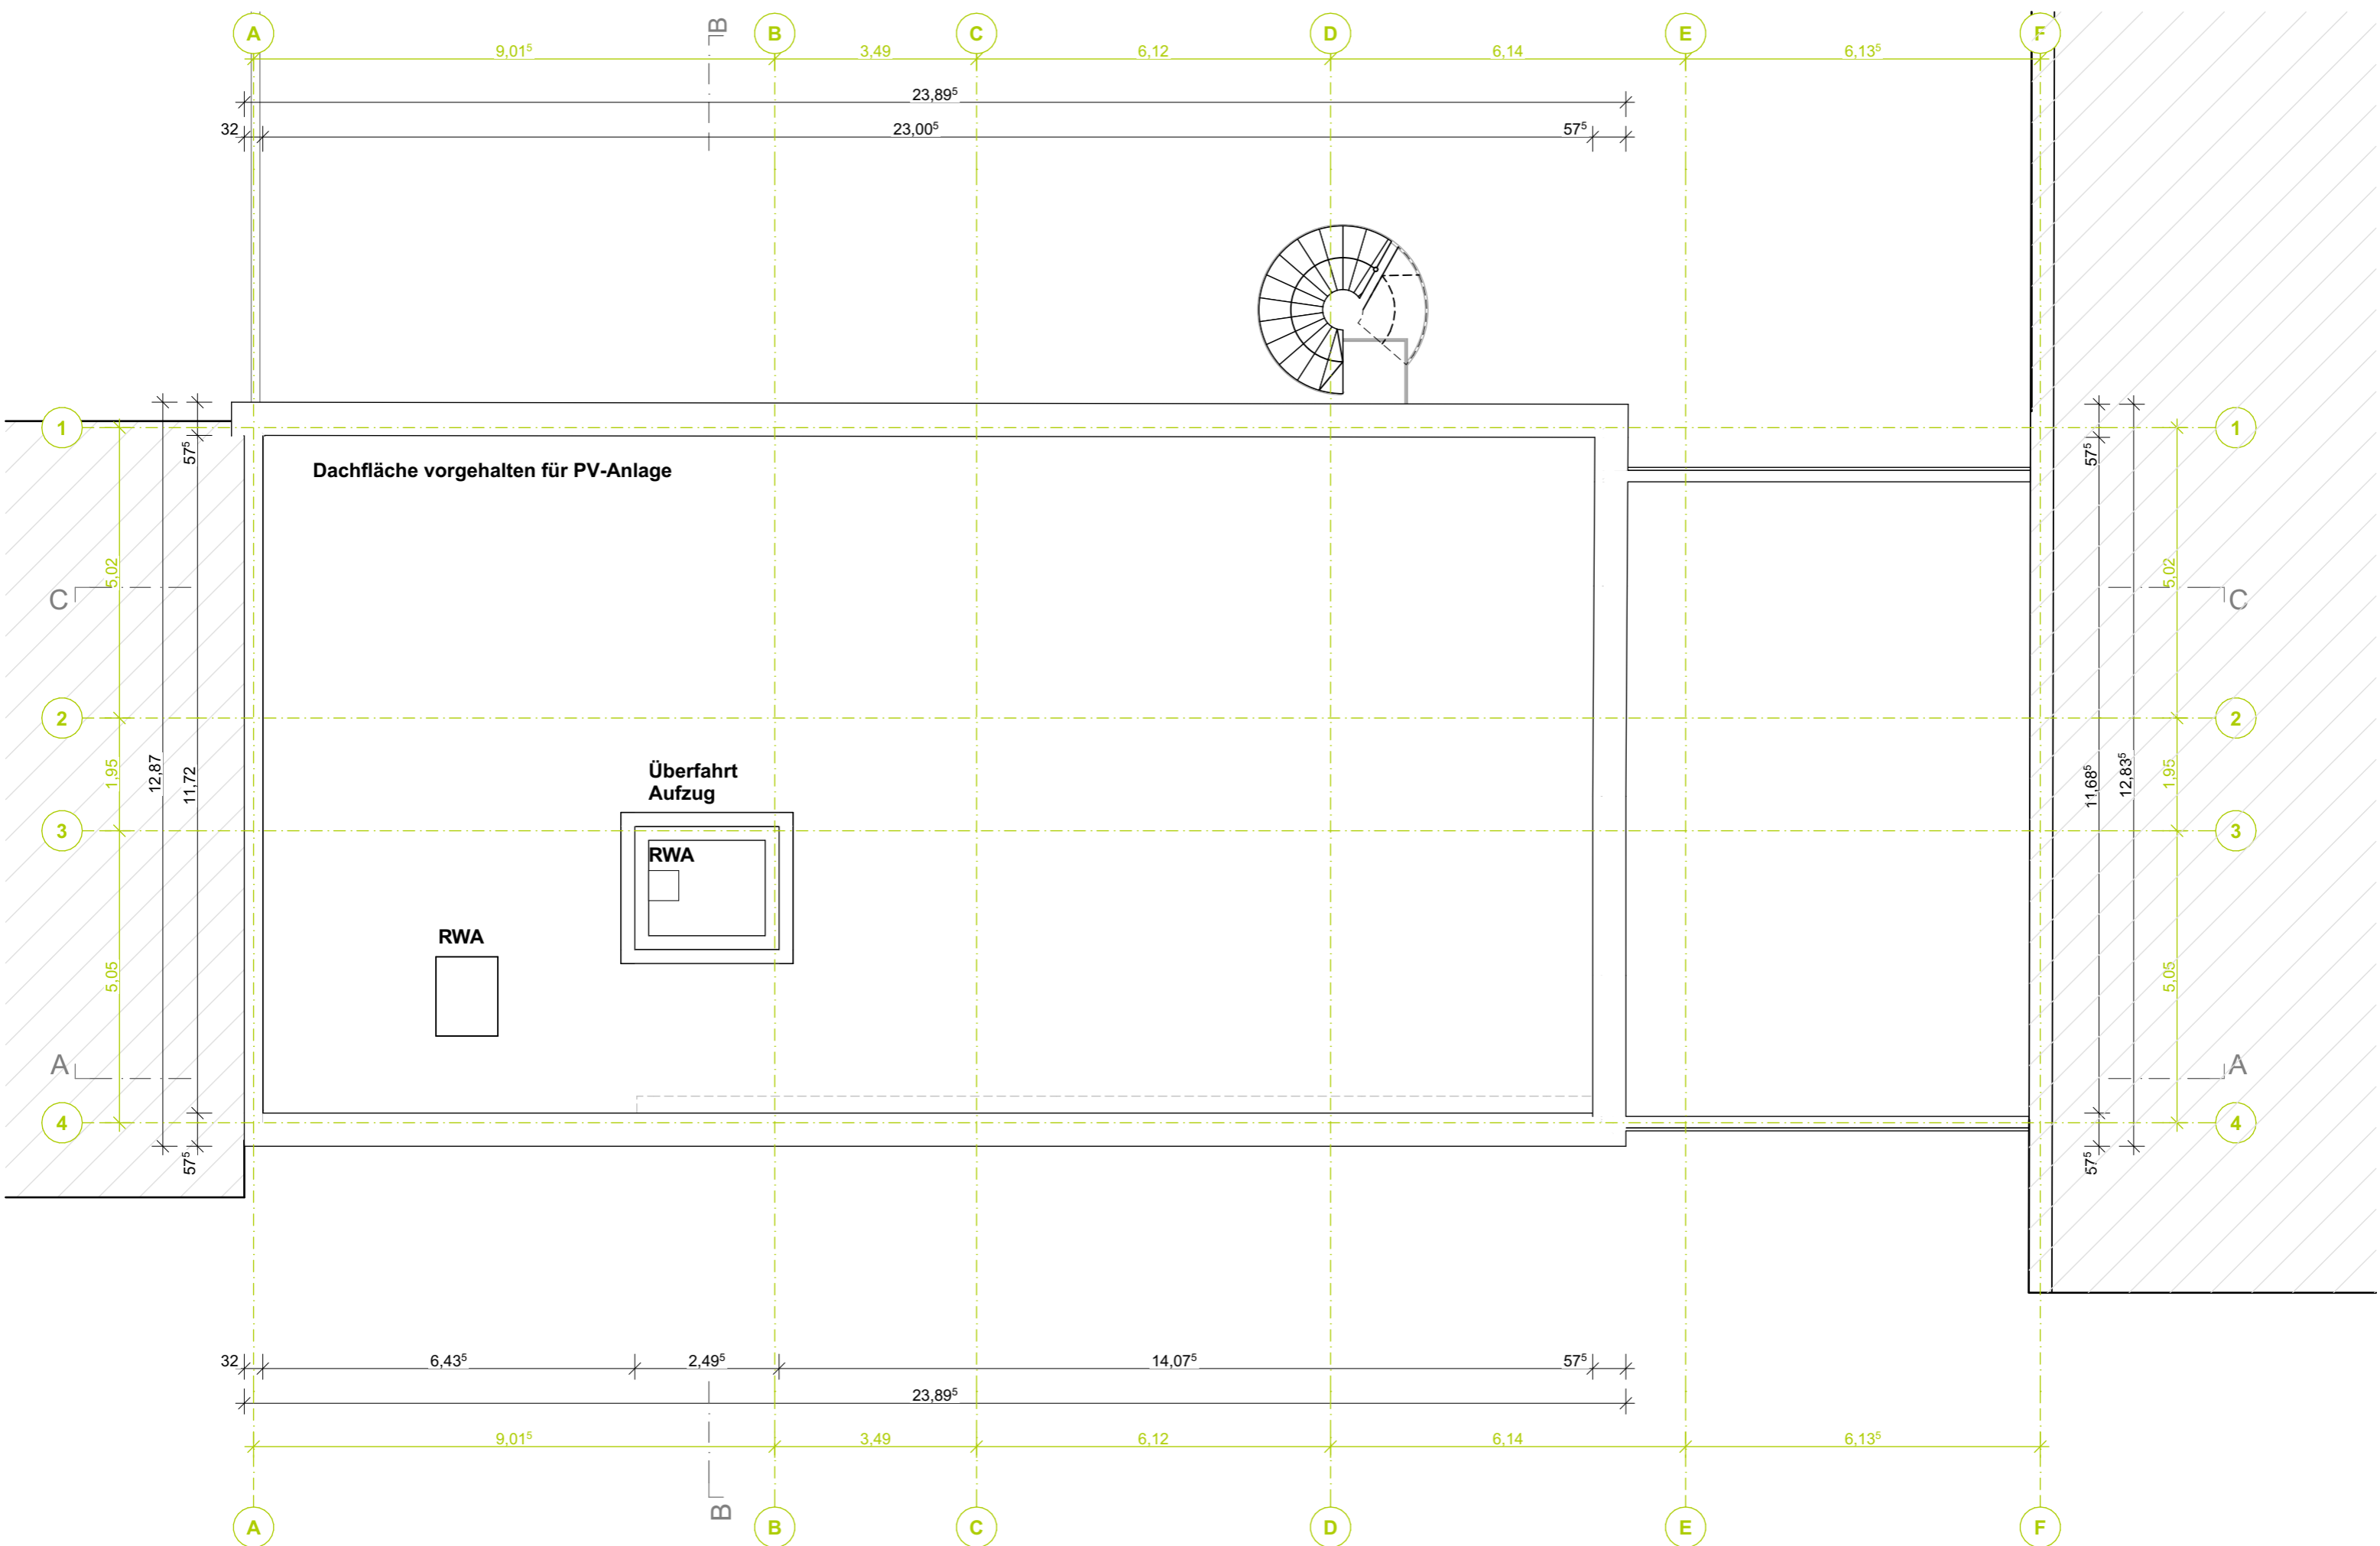

± 0,00 = 477,90 m üNN


905_DRK-Übernachtungsheim
 Frauenstraße 123
 89073 Ulm


hochstrasser.
 gesellschaft für architektur mbh

karpfengasse 5
 89073 ulm
 telefon 07 31.9 35 11-0
 info@hochstrasser.com
 www.hochstrasser.com

905_1_Grundriss_05 Endzustand_GR_Dach

Datum 05.06.2023	Maßstab 1:100	Plannummer 905_1_113_	Ausgabedatum 19.10.2023	gezeichnet sm
---------------------	------------------	--------------------------	----------------------------	------------------

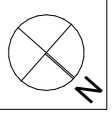

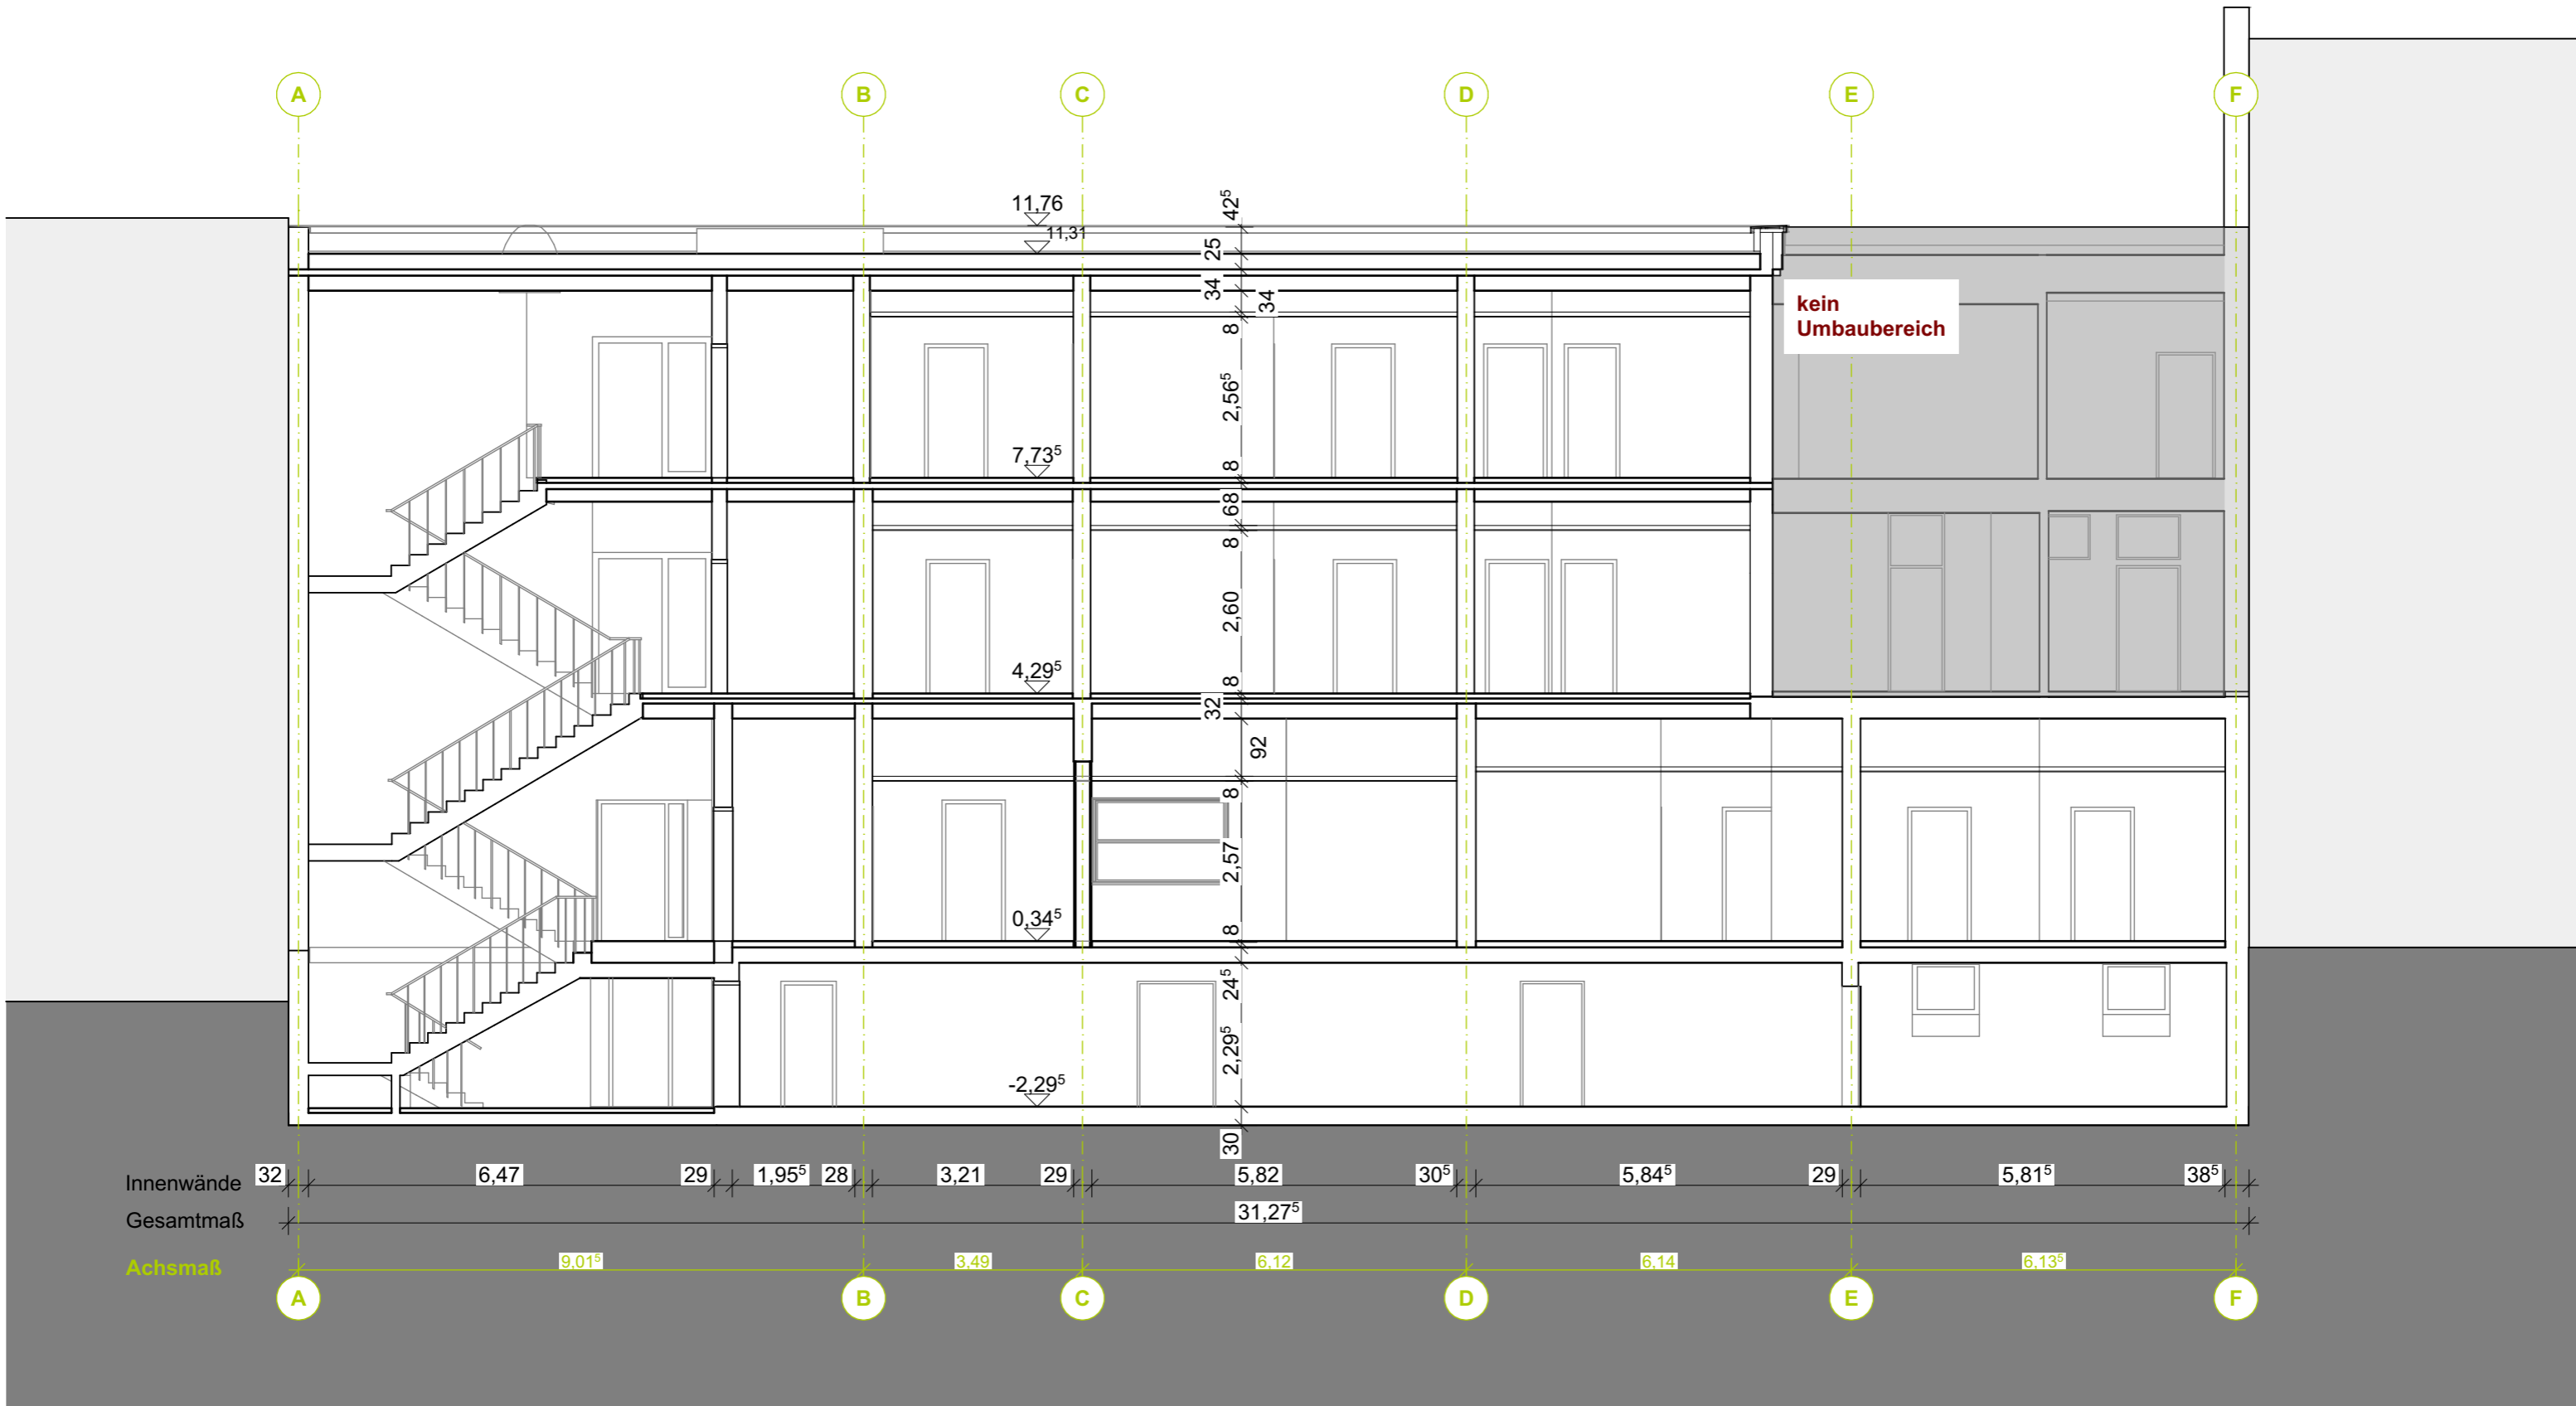

± 0,00 = 477,90 m üNN


905_DRK-Übernachtungsheim
 Frauenstraße 123
 89073 Ulm

hochstrasser.
 gesellschaft für architektur mbh

karpfengasse 5
 89073 ulm
 telefon 07 31.9 35 11-0
 info@hochstrasser.com
 www.hochstrasser.com

905_1_Schnitt_05 Endzustand_SC_AA

Datum	Maßstab	Plannummer	Ausgabedatum	gezeichnet
05.06.2023	1:100	905_1_201_	19.10.2023	sm

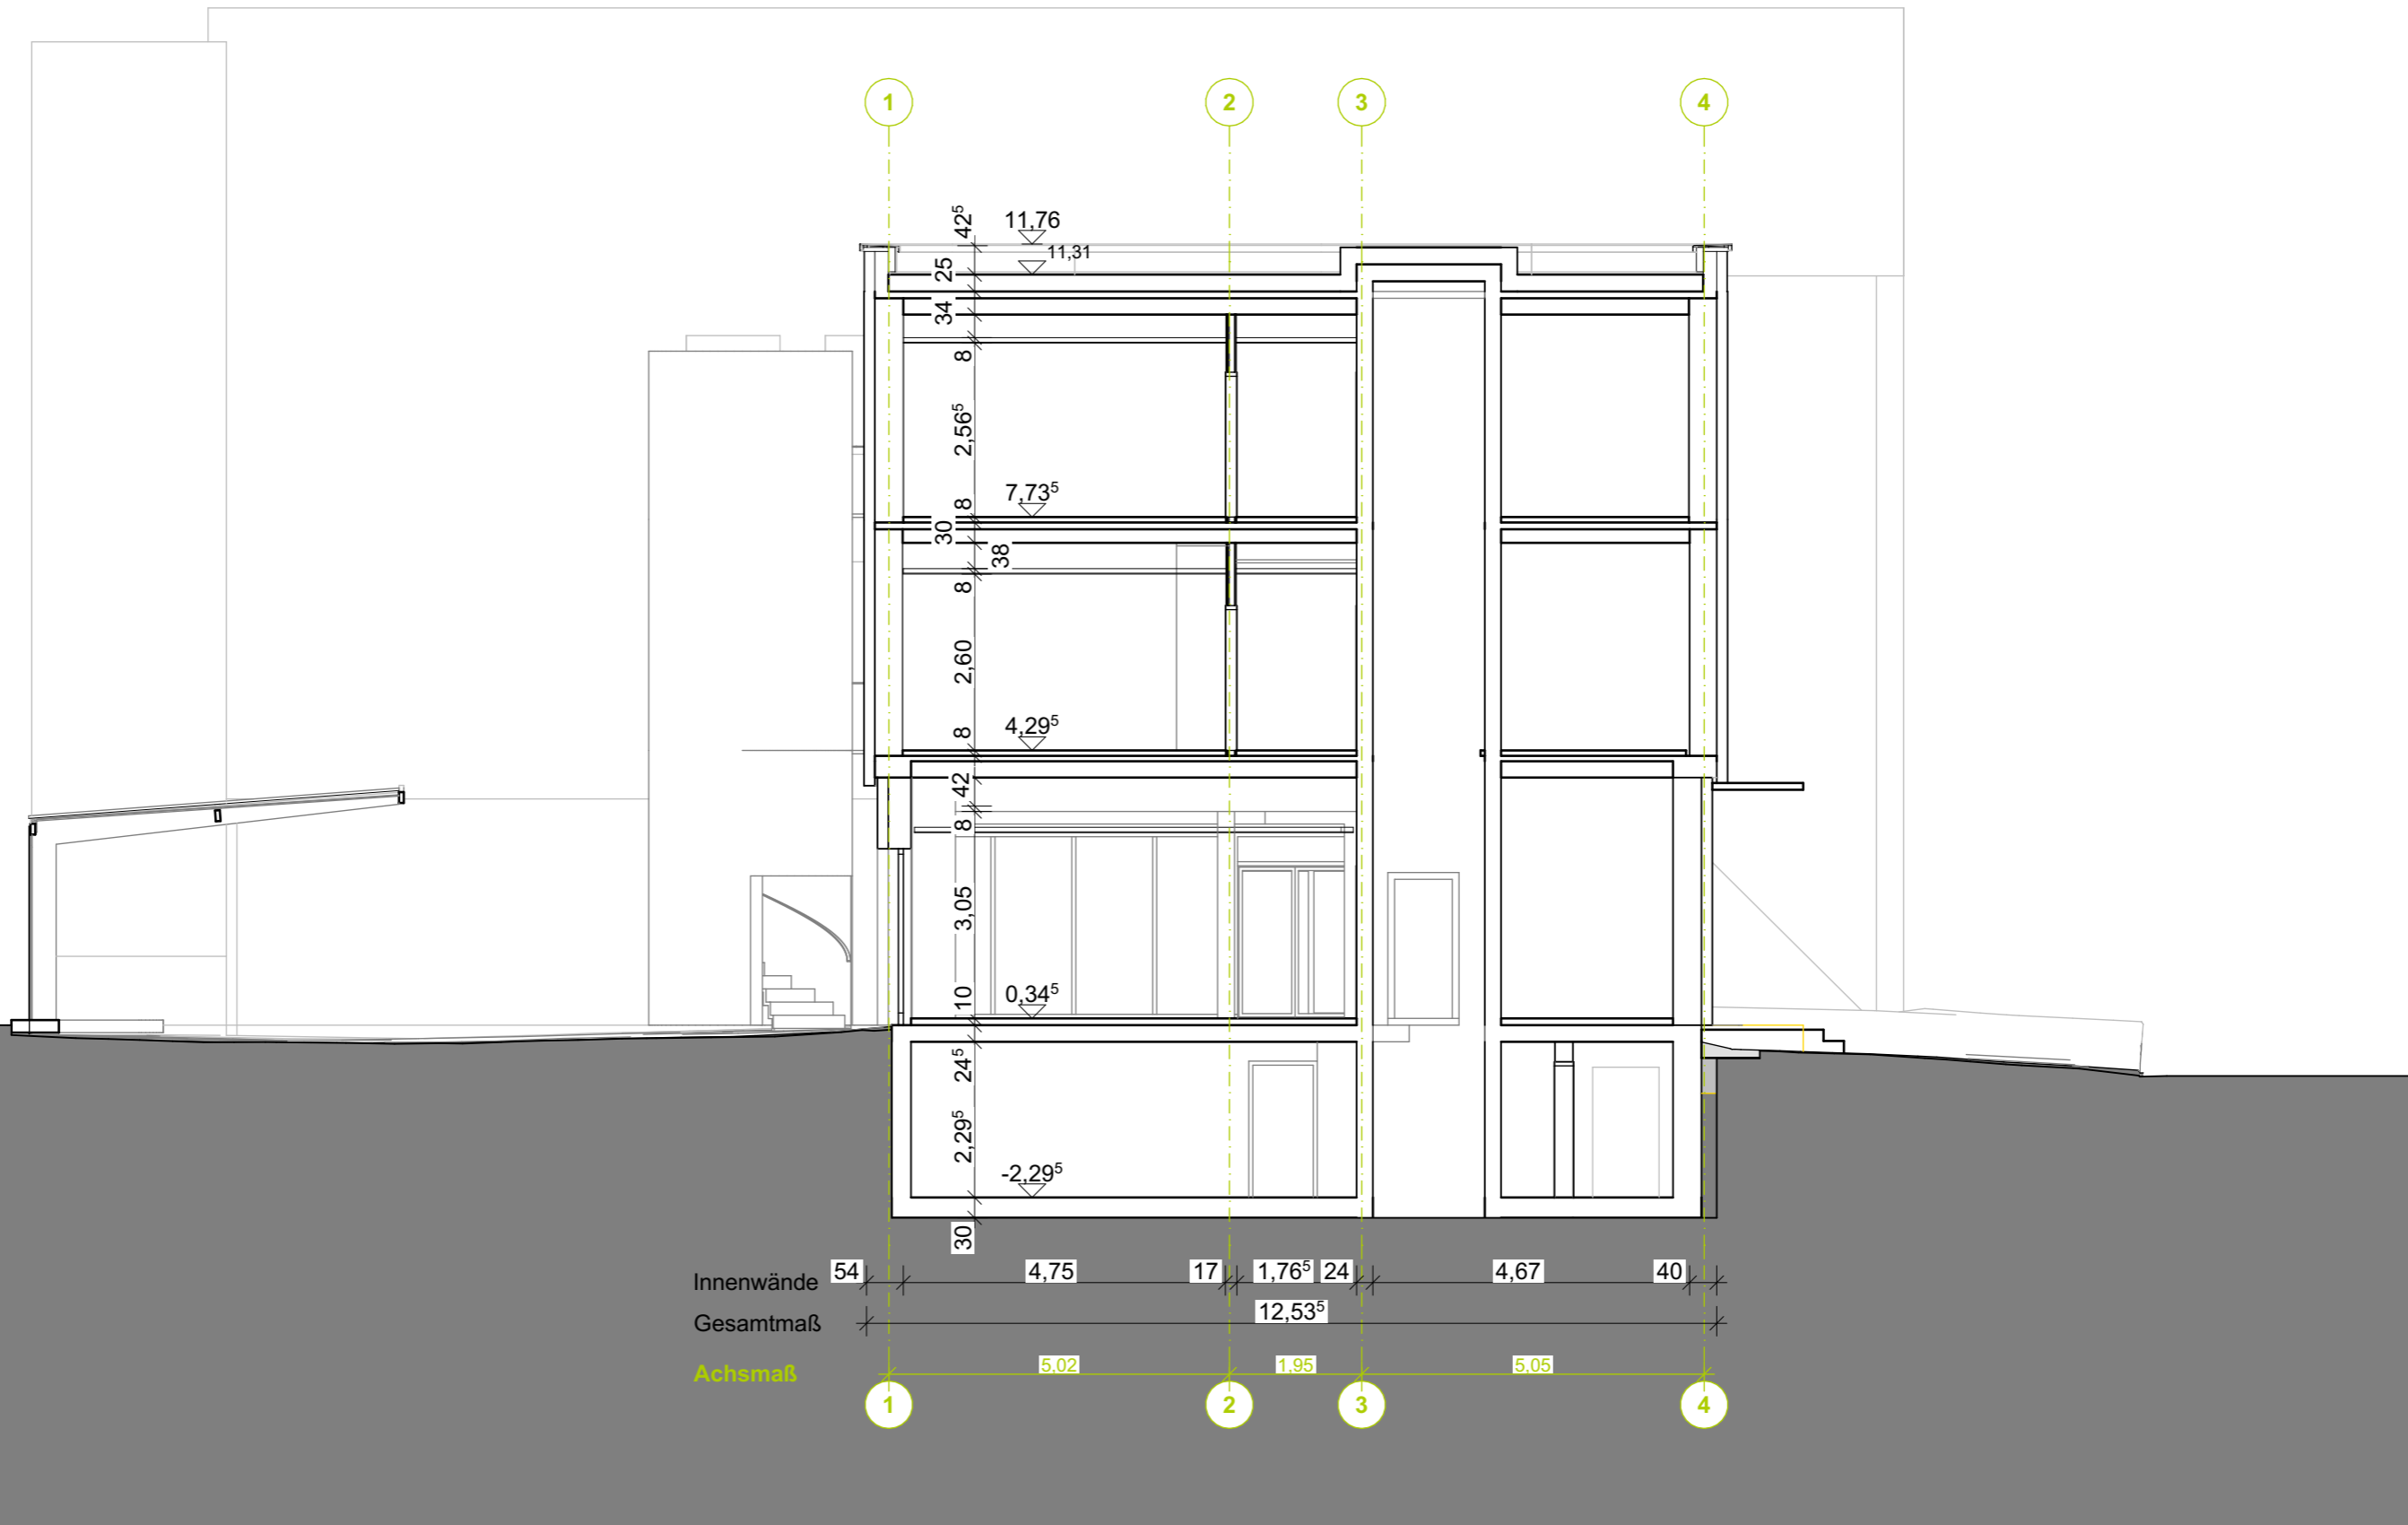

$\pm 0,00 = 477,90 \text{ m üNN}$

905_DRK-Übernachtungsheim
 Frauenstraße 123
 89073 Ulm

hochstrasser.
 gesellschaft für architektur mbh

karpfengasse 5
 89073 ulm
 telefon 07 31.9 35 11-0
 info@hochstrasser.com
 www.hochstrasser.com

905_1_Schnitt_05 Endzustand_SC_BB

Datum	Maßstab	Plannummer	Ausgabedatum	gezeichnet
05.06.2023	1:100	905_1_202_	19.10.2023	sm



± 0,00 = 477,90 m üNN

905_DRK-Übernachtungsheim
 Frauenstraße 123
 89073 Ulm

hochstrasser.
 gesellschaft für architektur mbh

karpfengasse 5
 89073 ulm
 telefon 07 31.9 35 11-0
 info@hochstrasser.com
 www.hochstrasser.com

905_1_Schnitt_05 Endzustand__SC_CC

Datum	Maßstab	Plannummer	Ausgabedatum	gezeichnet
27.02.2023	1:100	905_1_203	19.10.2023	sm



± 0,00 = 477,90 m üNN

905_DRK-Übernachtungsheim
 Frauenstraße 123
 89073 Ulm

hochstrasser.
 gesellschaft für architektur mbh

karpfengasse 5
 89073 ulm
 telefon 07 31.9 35 11-0
 info@hochstrasser.com
 www.hochstrasser.com

905_1_Ansicht_05 Endzustand_AN_West

Datum 05.06.2023	Maßstab 1:100	Plannummer 905_1_302_	Ausgabedatum 19.10.2023	gezeichnet sm
---------------------	------------------	--------------------------	----------------------------	------------------