


Sonnenstraße

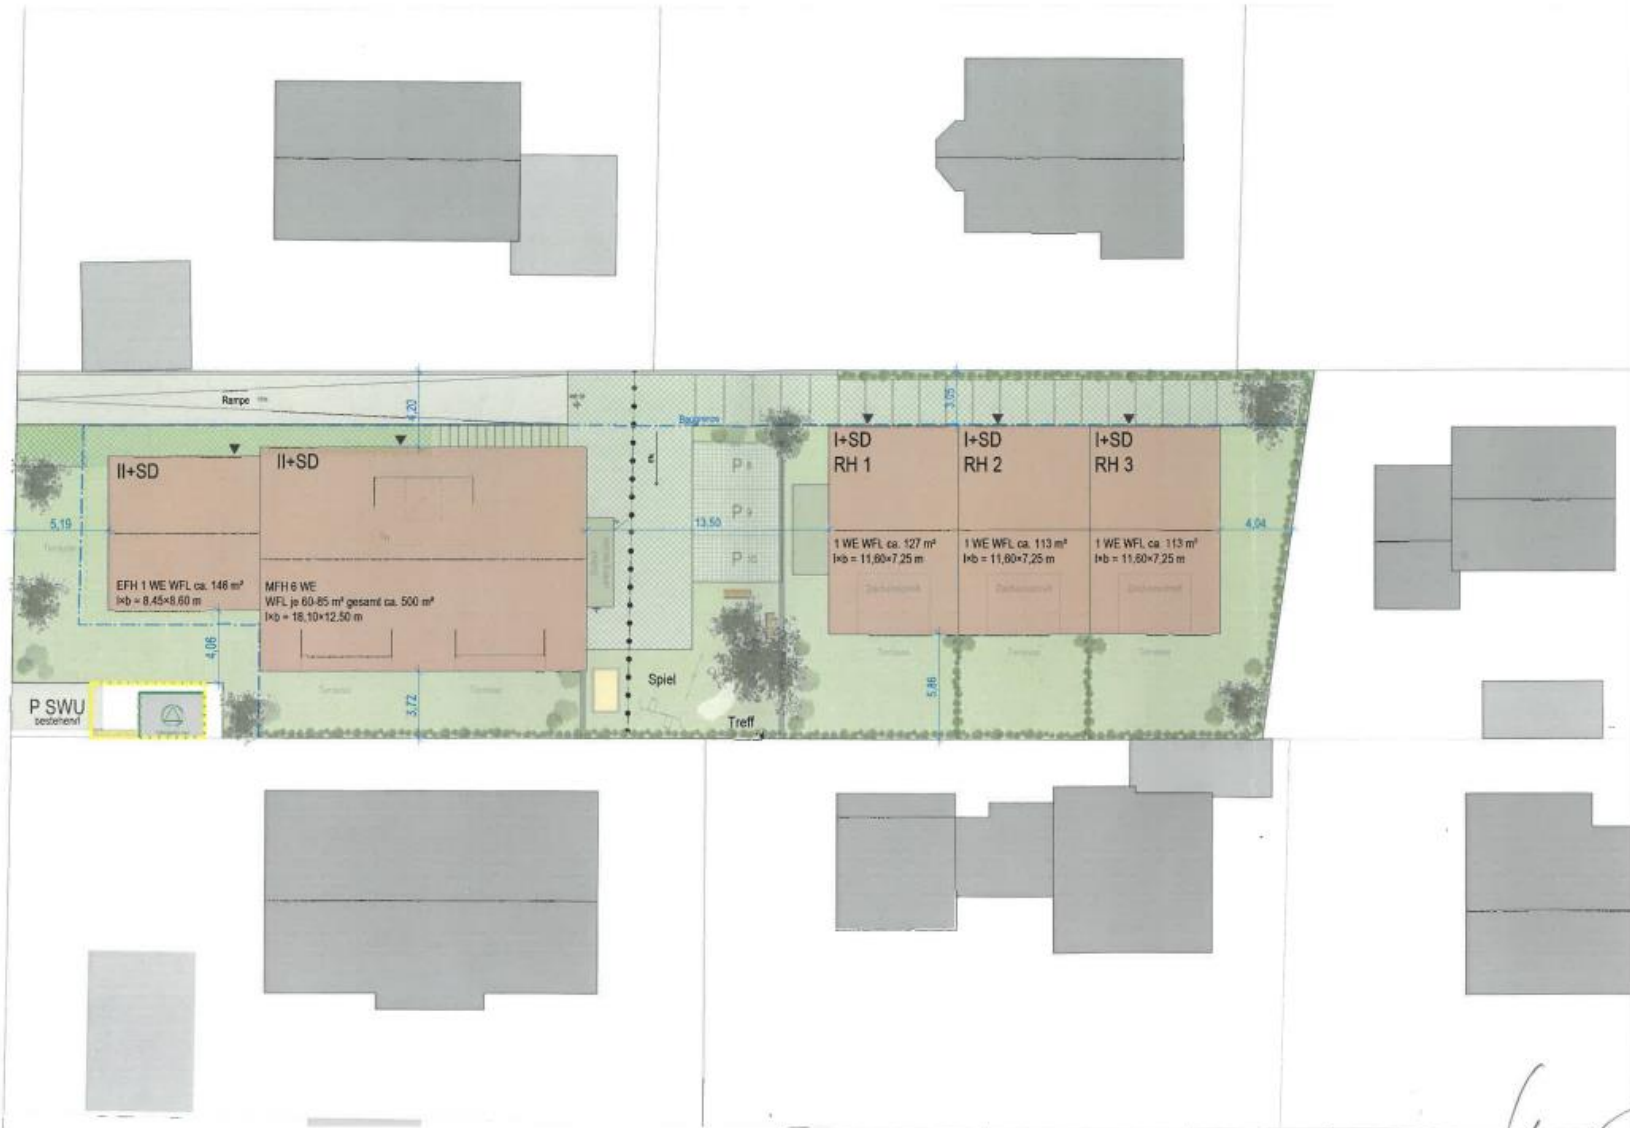

BAUVORABER
Neubau Mehrfamilienhaus
Sonnenstraße 43
Ulm-Söllingen
Flst. 1739/5
Bauvoranfrage

BAUHER
CS Sigma GmbH
Industriestraße 8
88471 Laupheim
PLANTITEL
Lageplan M 1:250 +Maße

STAND
15.12.2023
MASSSTAB
1:250
PROJEKTNR.
#2120

ARCHITEKTUR STÄDTBAU
OBERMEIER + TRAUB
Dipl.-Ing. Hans-Peter Obermeier
Dipl.-Ing. Wolfgang Traub
Freie Architekten Partnerschaft
Friedrichstraße 112 88473 Ulm
www.obermeier-traub.de

