



Stadt Ulm
Zentrales Gebäudemanagement
Kita Ausbauoffensive IV
Böfingen "Hofäckerweg 84"

Anlage 4 zu GD 194/24

ENTWURFSPLANUNG

Maßstab 1:100 | Stand: 16.08.2024

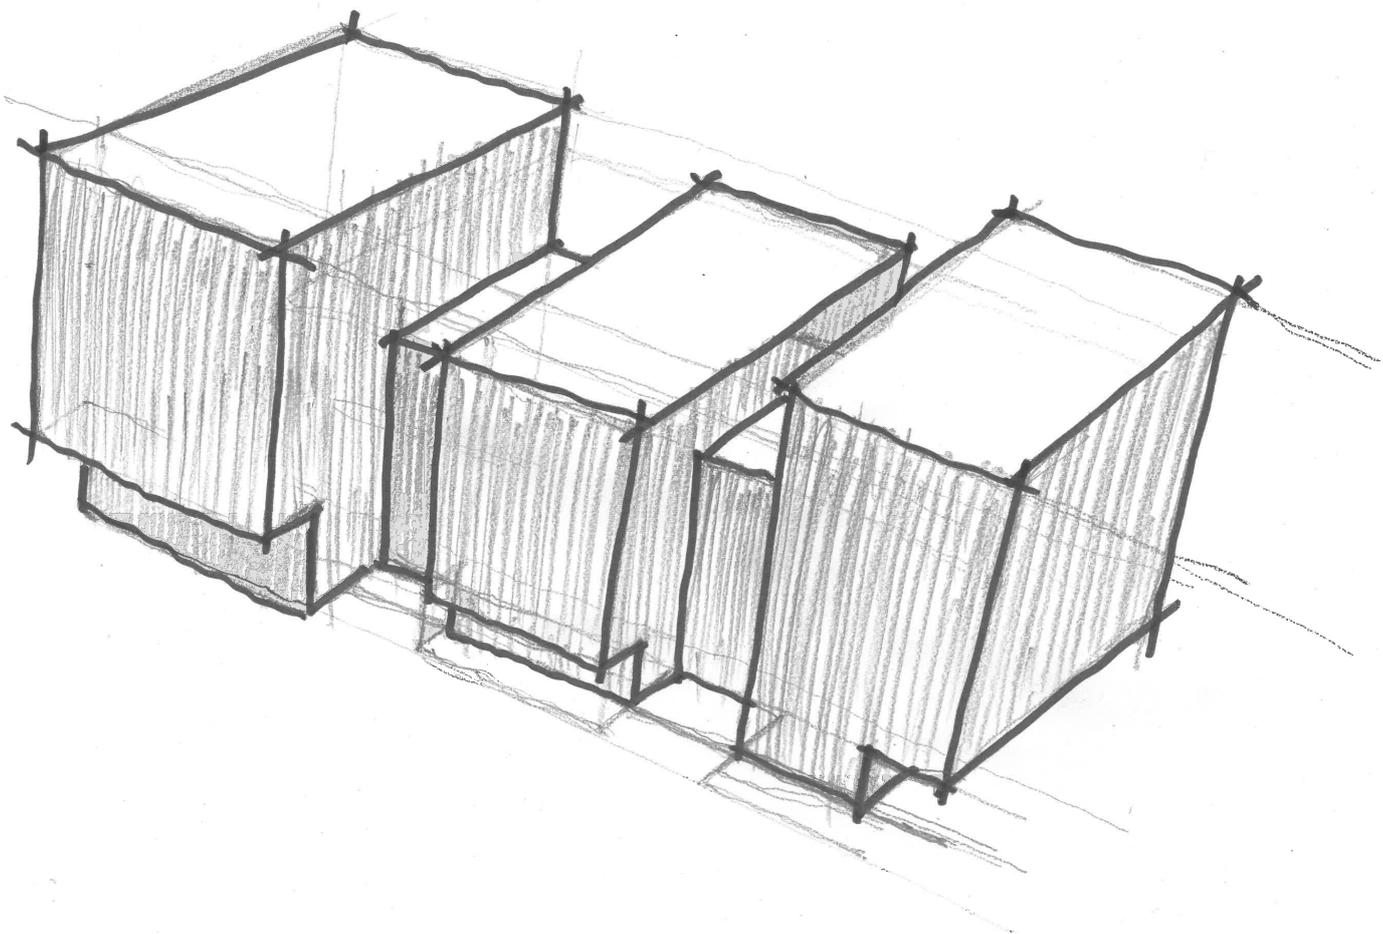

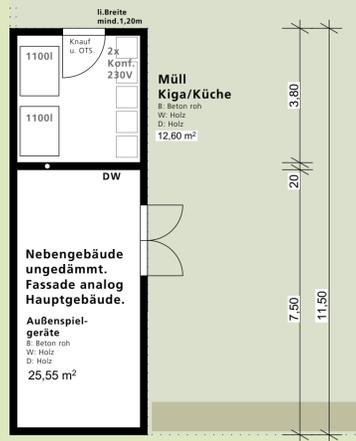

Freibereich KITA
siehe Planung Außenanlagen

Erdgeschoss



KITA IV - Böfingen - Grundrisse EG


Plannr.: _____
 Masstab: 1:100
 Datum: 16.08.2024

Stadt Ulm
 Zentrales Gebäudemanagement


ulm

Sachbearbeiter: Mettler
 Abteilungsleiter: Schmid
 Hauptabteilungsleiter: Jeremic

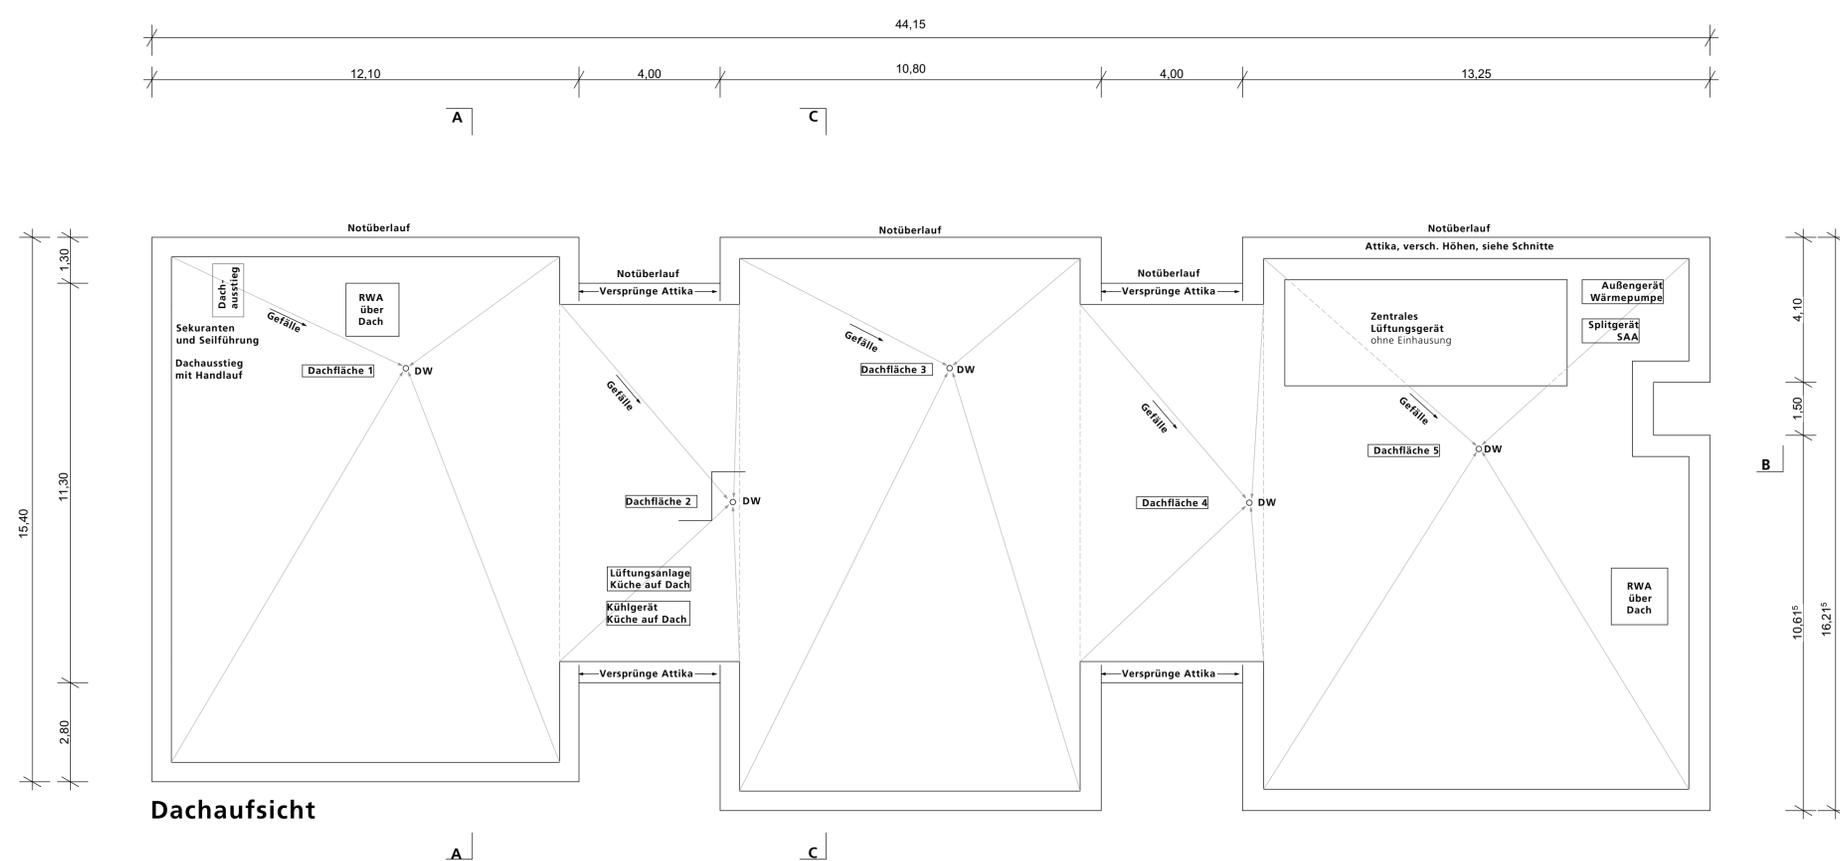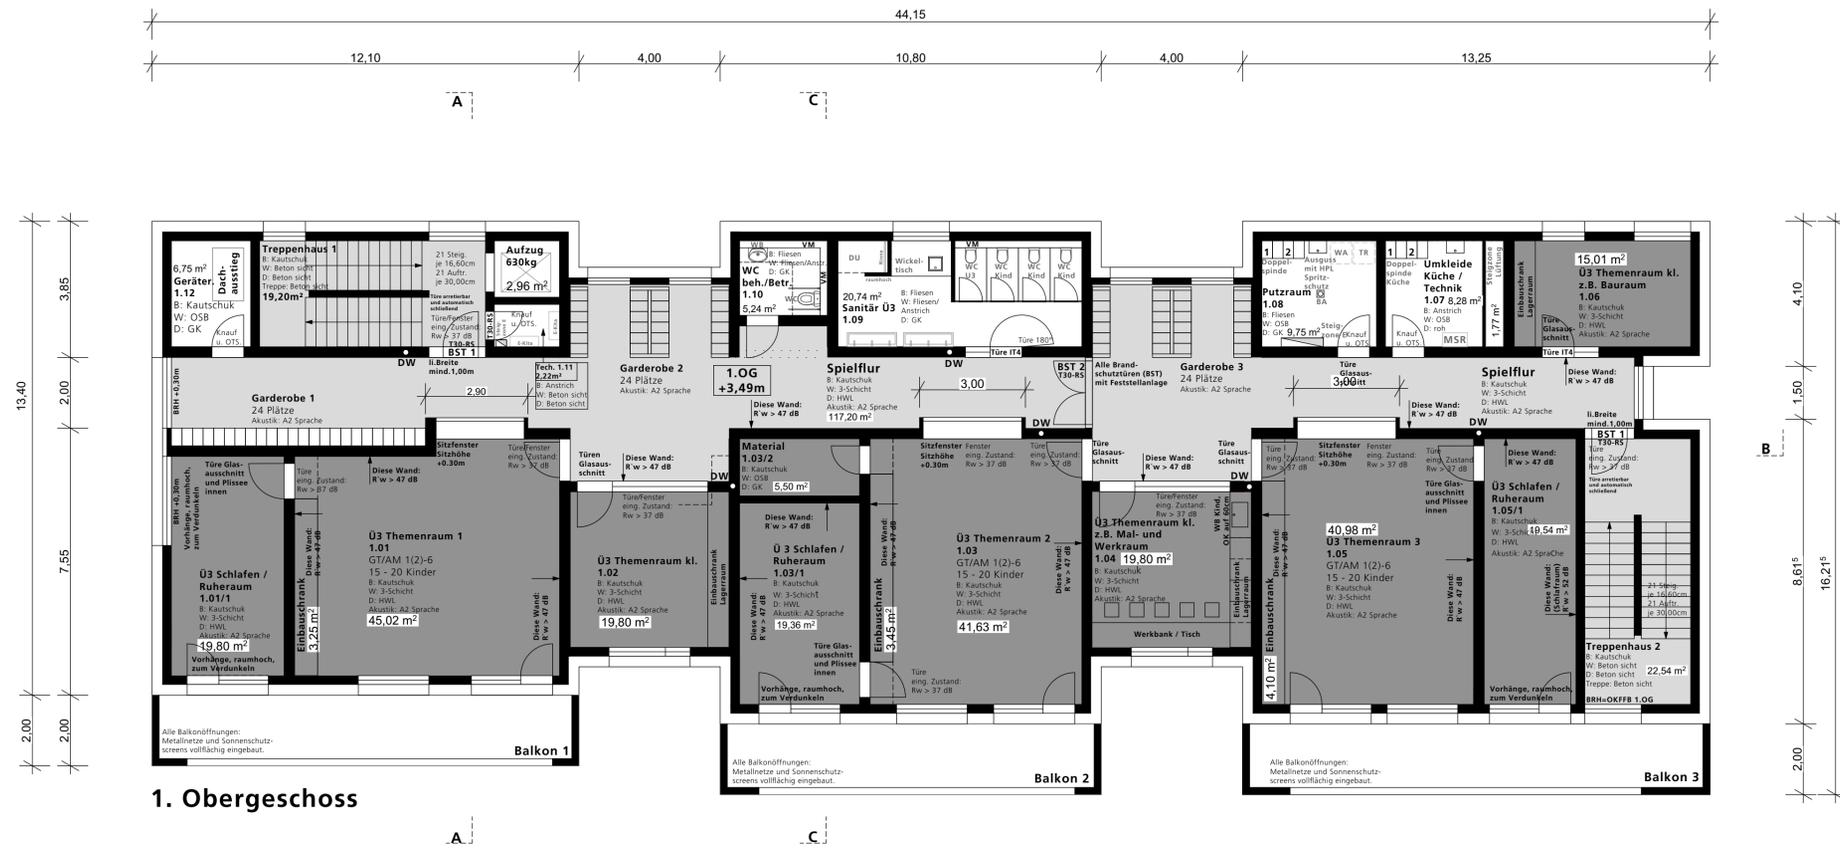

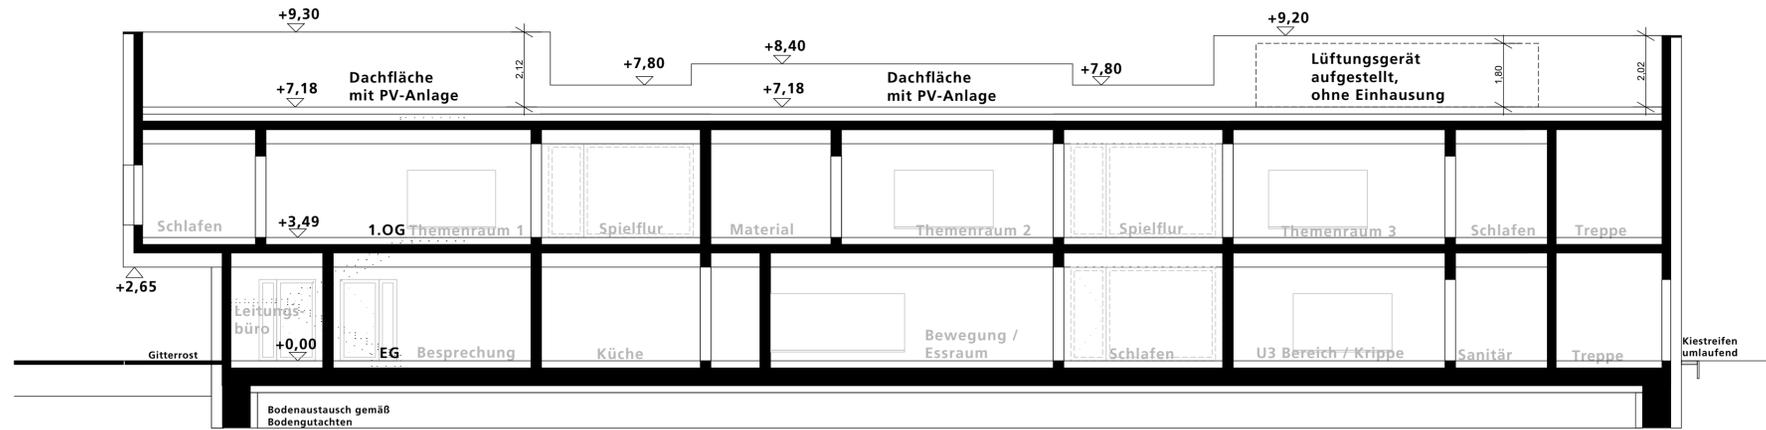


Schnitt BB

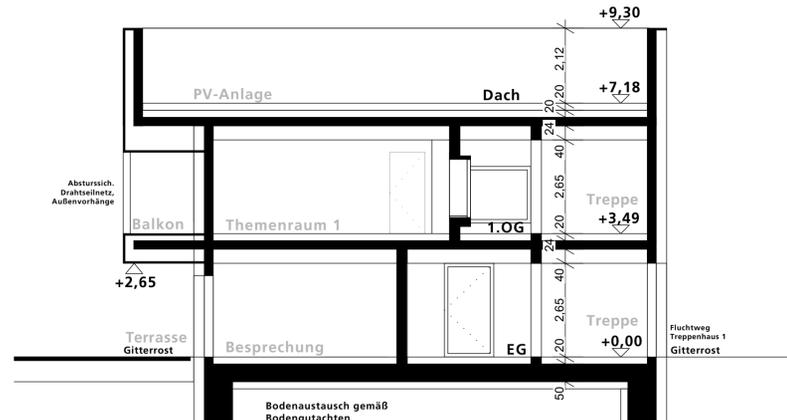


Schnitt AA




Schnitt CC

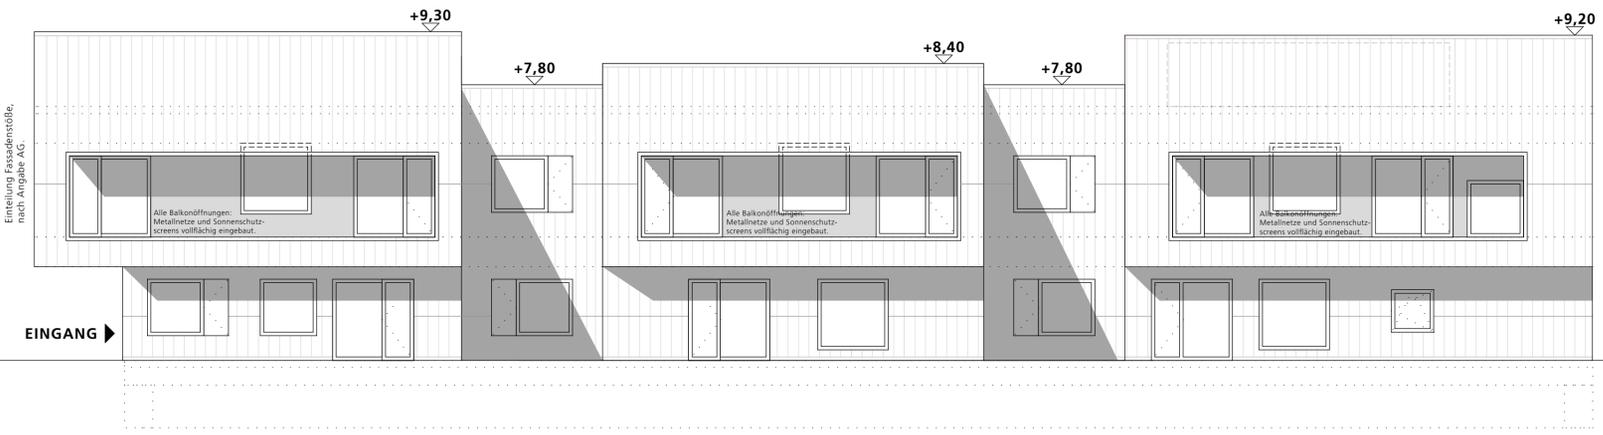


Ansicht Süd

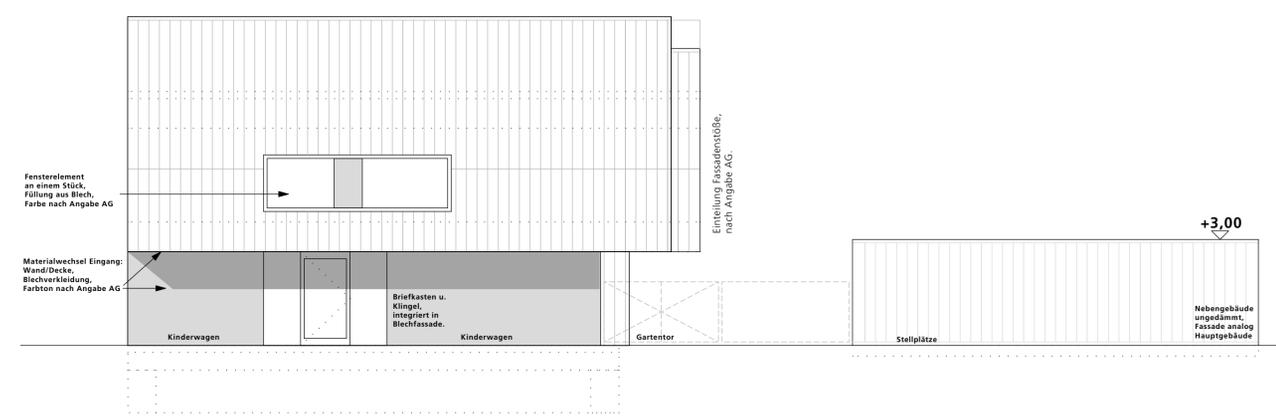

Ansicht West

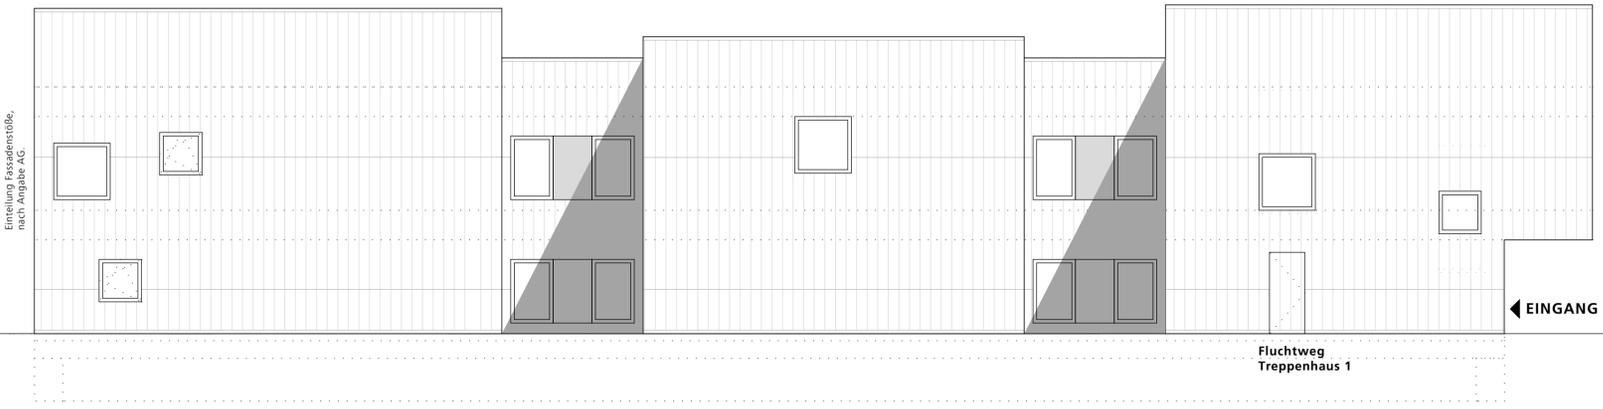

Ansicht Nord

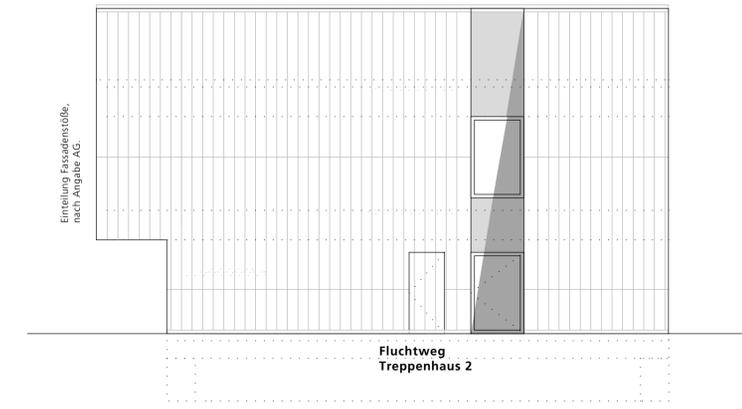

Ansicht Ost