



Stadt Ulm
Zentrales Gebäudemanagement
Kita Ausbauoffensive IV
Böfingen "Hofäckerweg 84"

ENTWURFSPLANUNG

Maßstab 1:100 | Stand: 16.08.2024

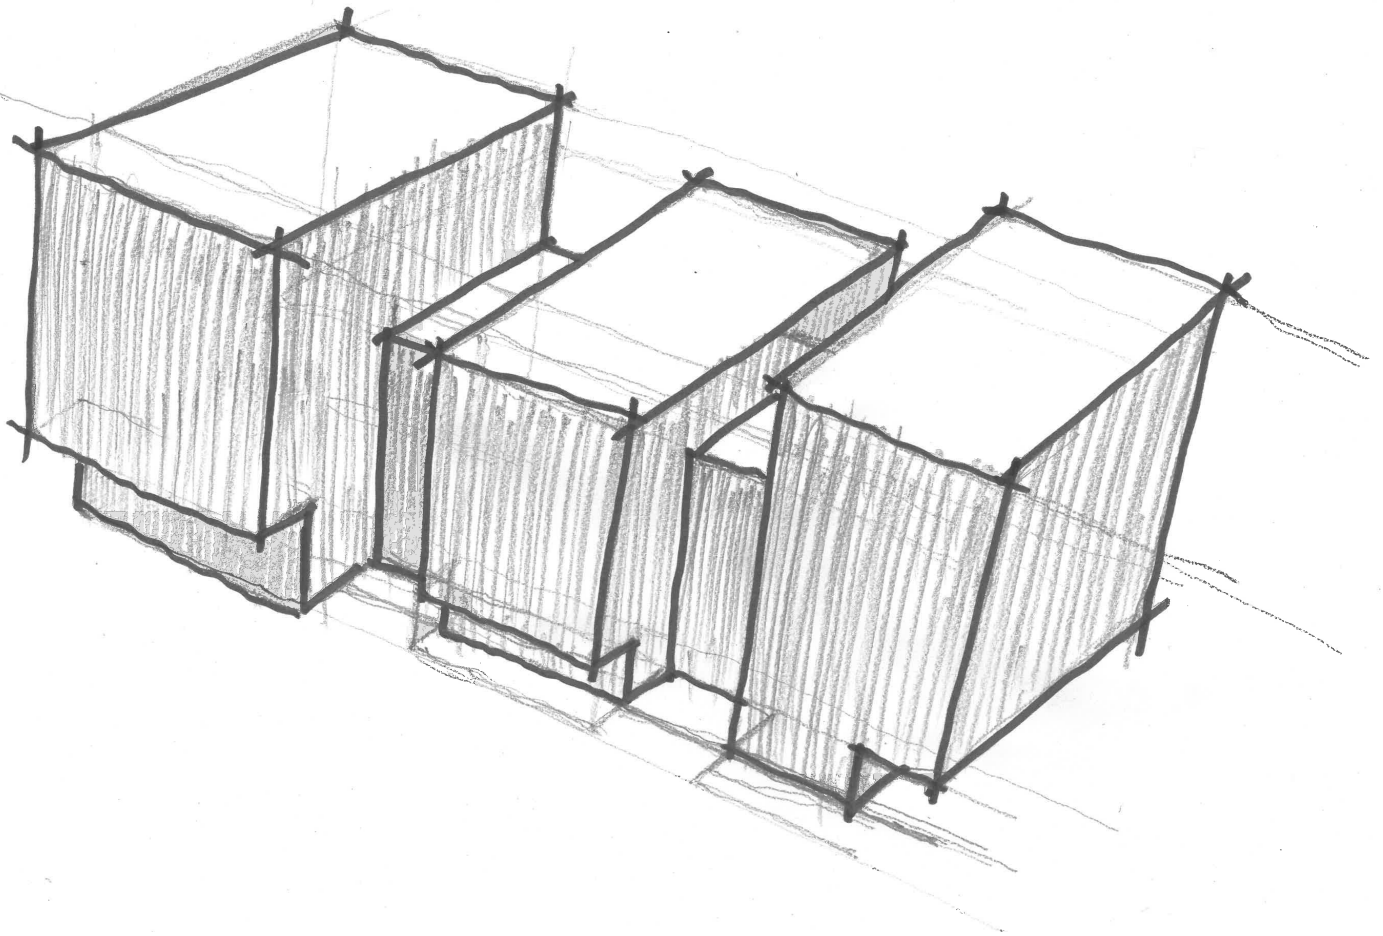

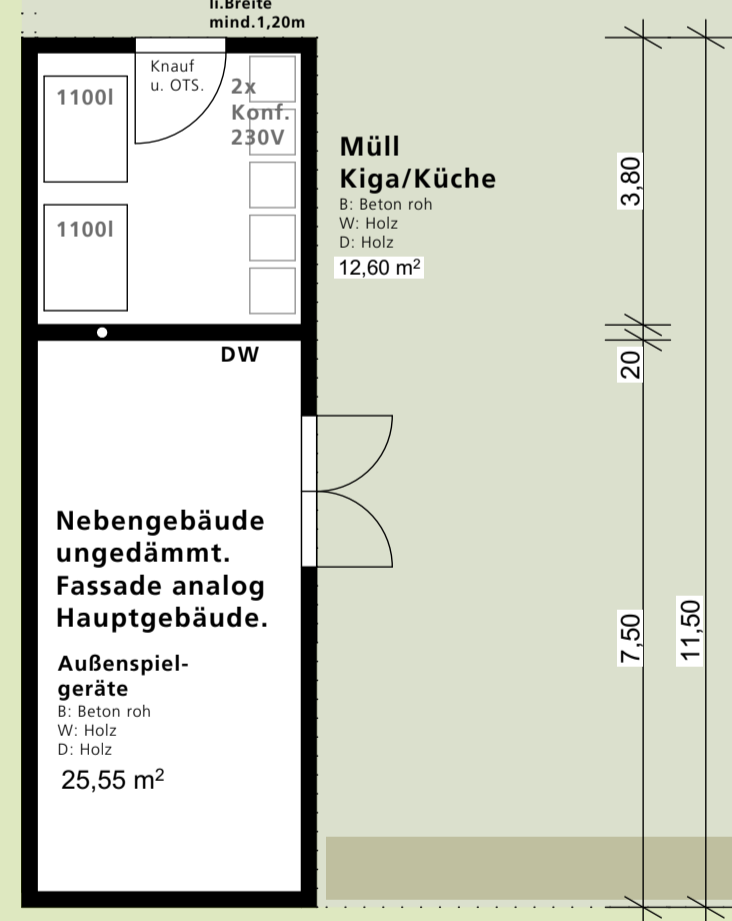

Erdgeschoss

Freibereich KITA
siehe Planung Außenanlagen


KITA IV - Böfingen - Grundrisse EG


Plannr.: _____
 Masstab: 1:100
 Datum: 16.08.2024

Stadt Ulm
 Zentrales Gebäudemanagement


ulm

Sachbearbeiter: Mettler
 Abteilungsleiter: Schmid
 Hauptabteilungsleiter: Jeremic

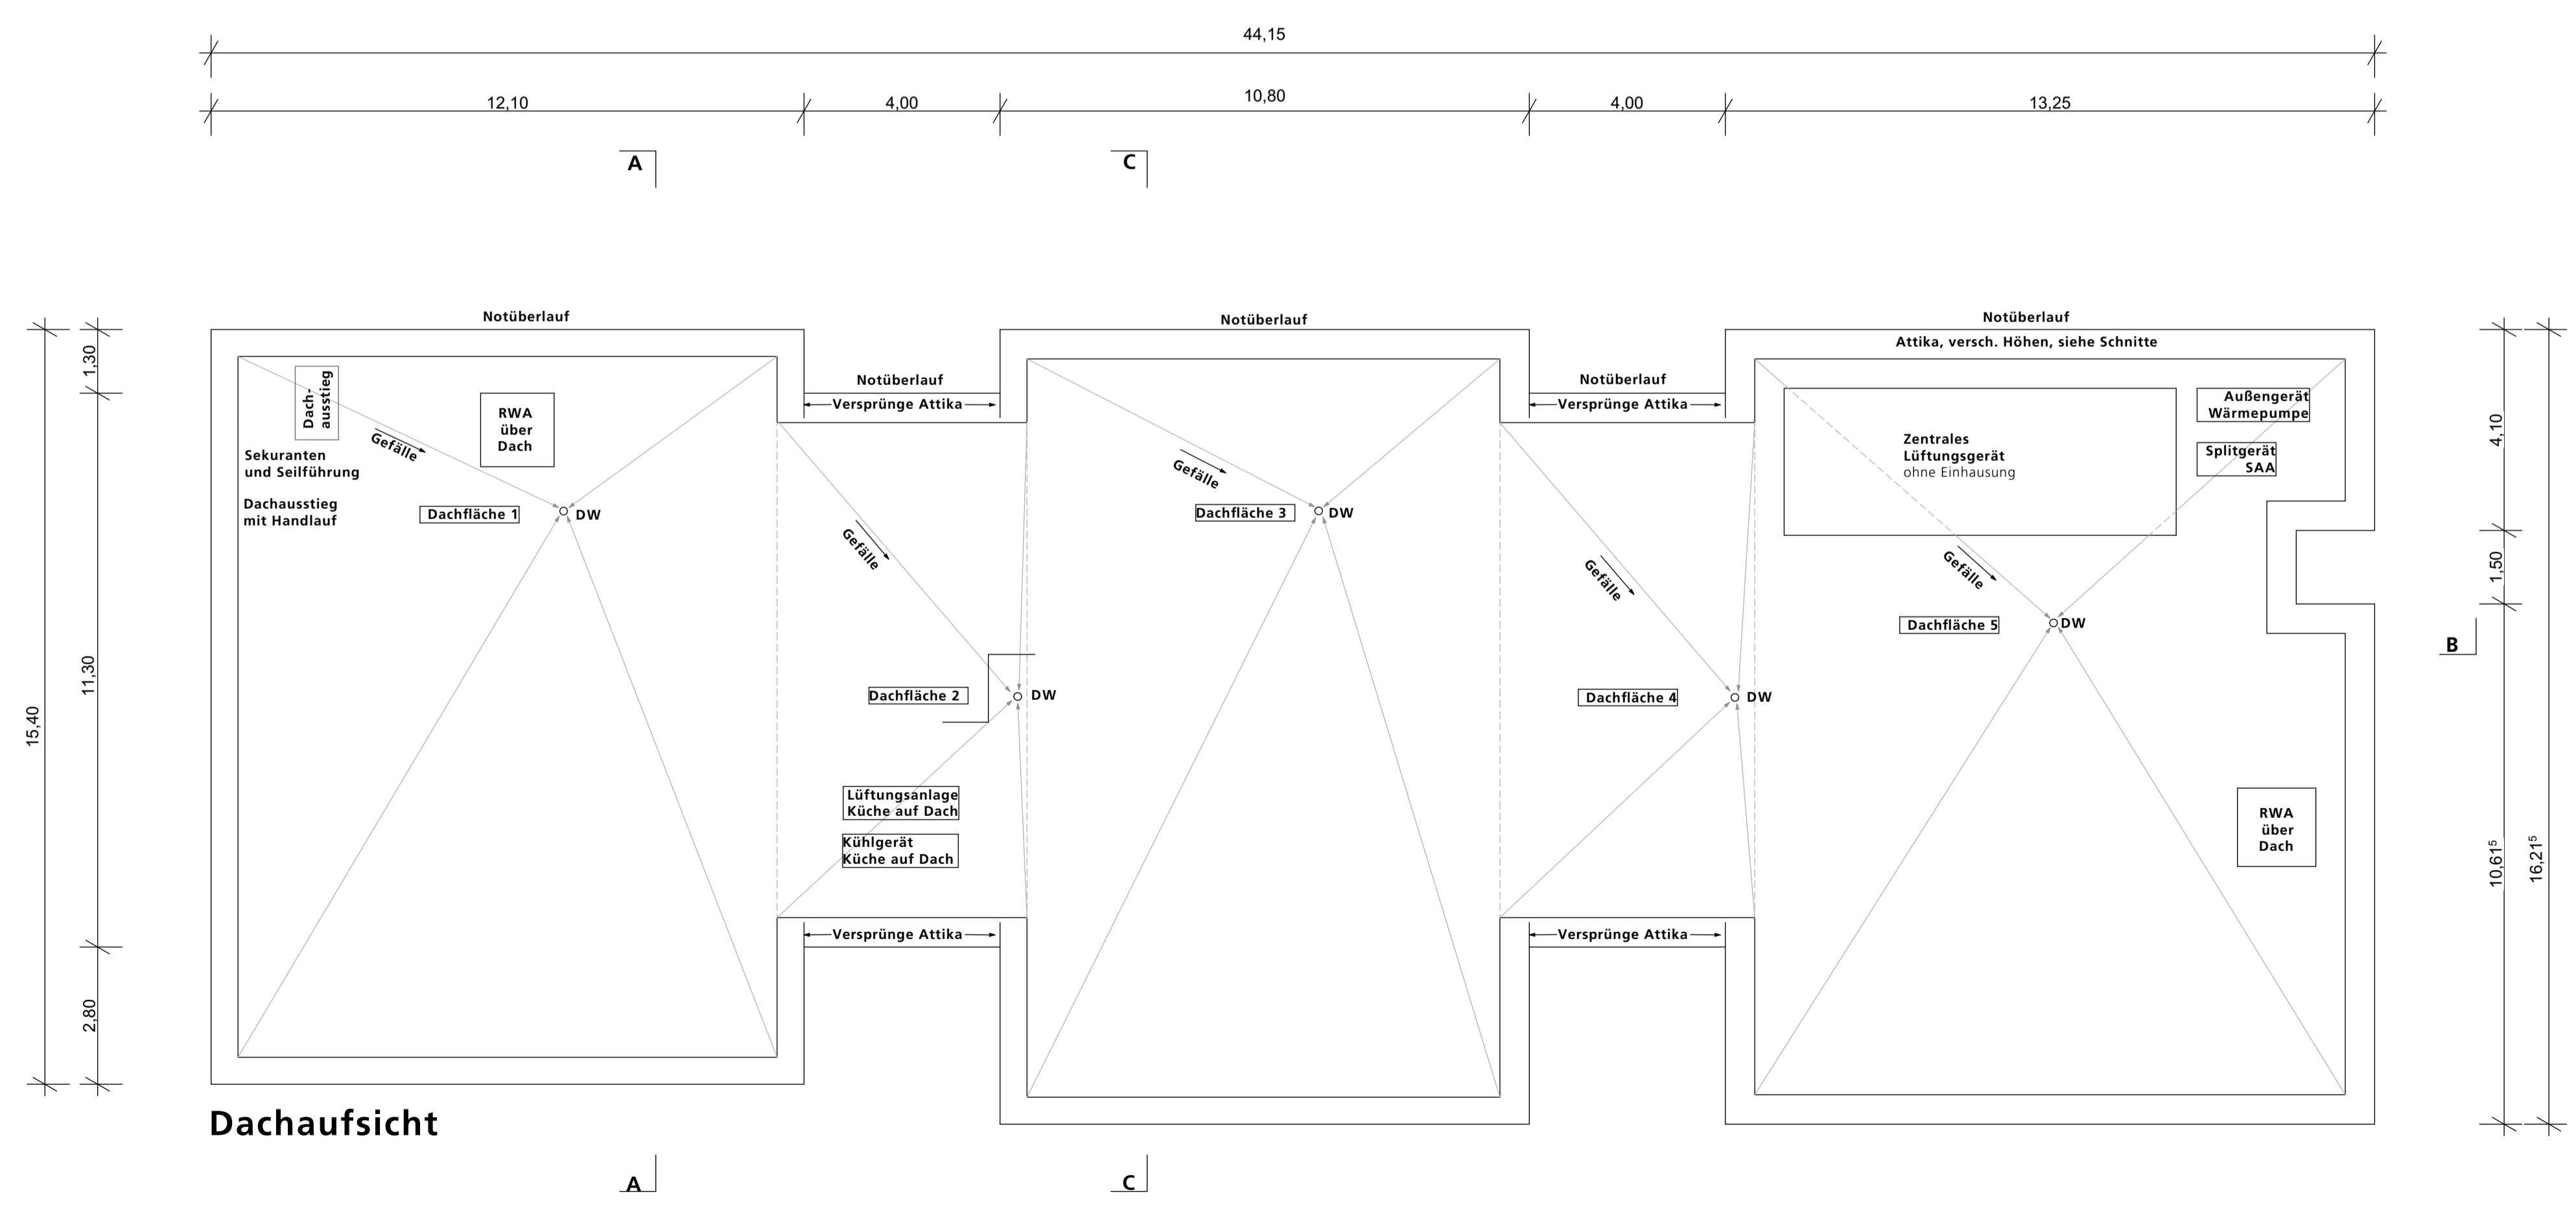

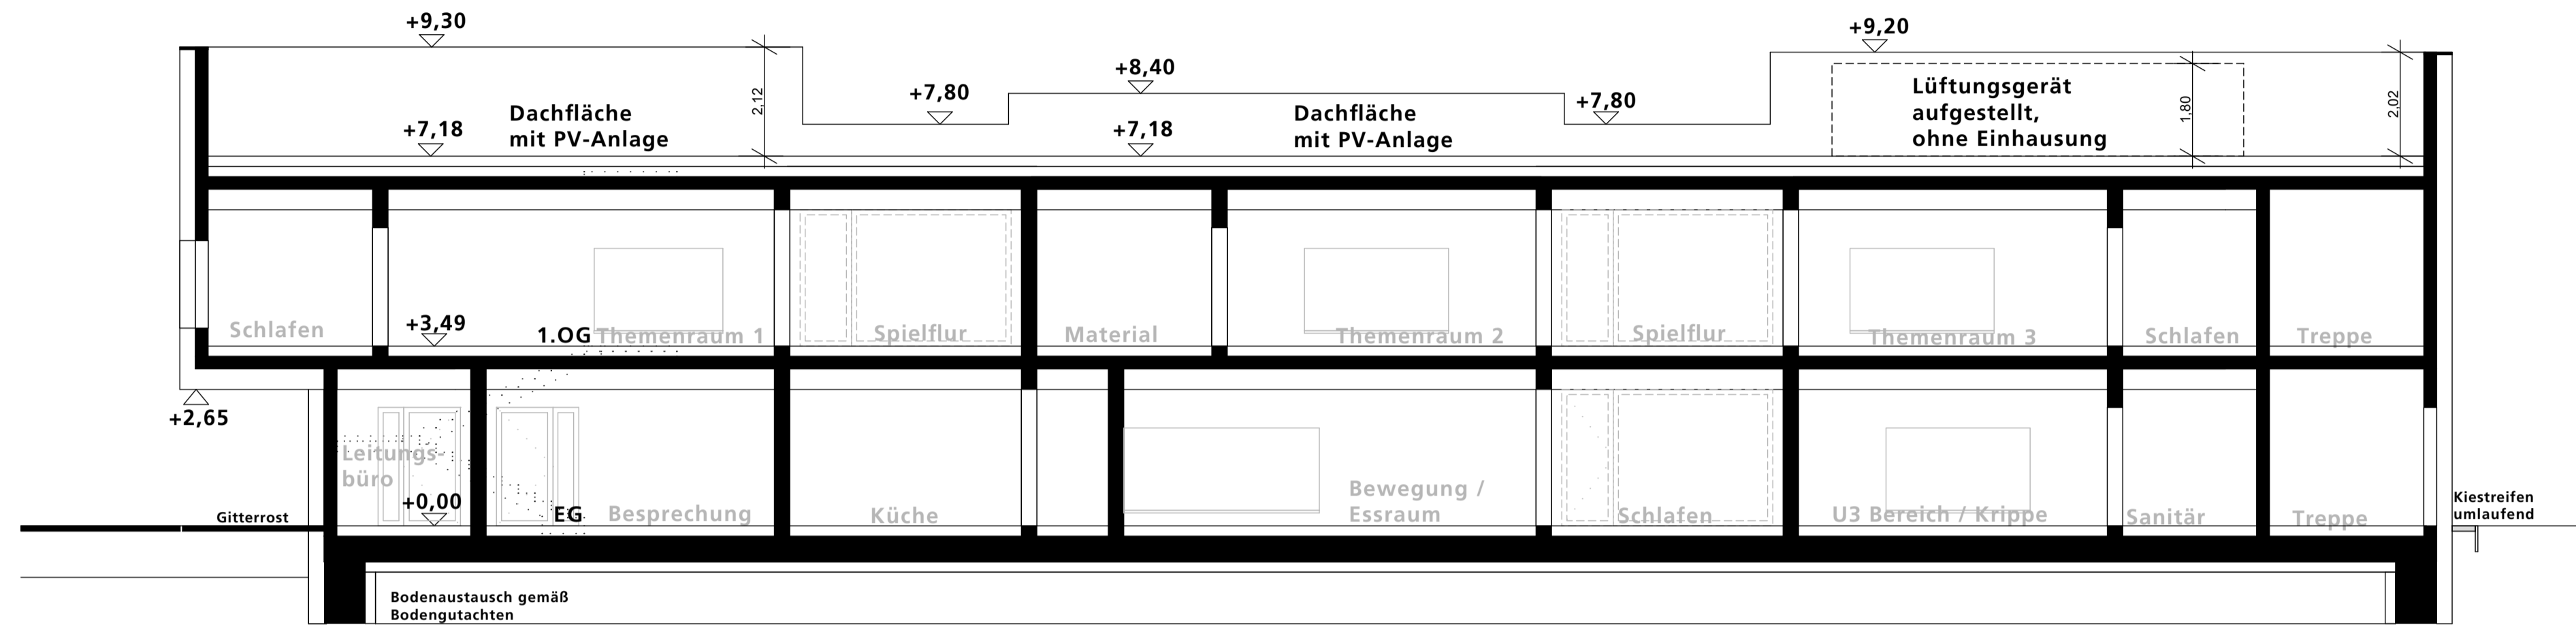


Schnitt BB

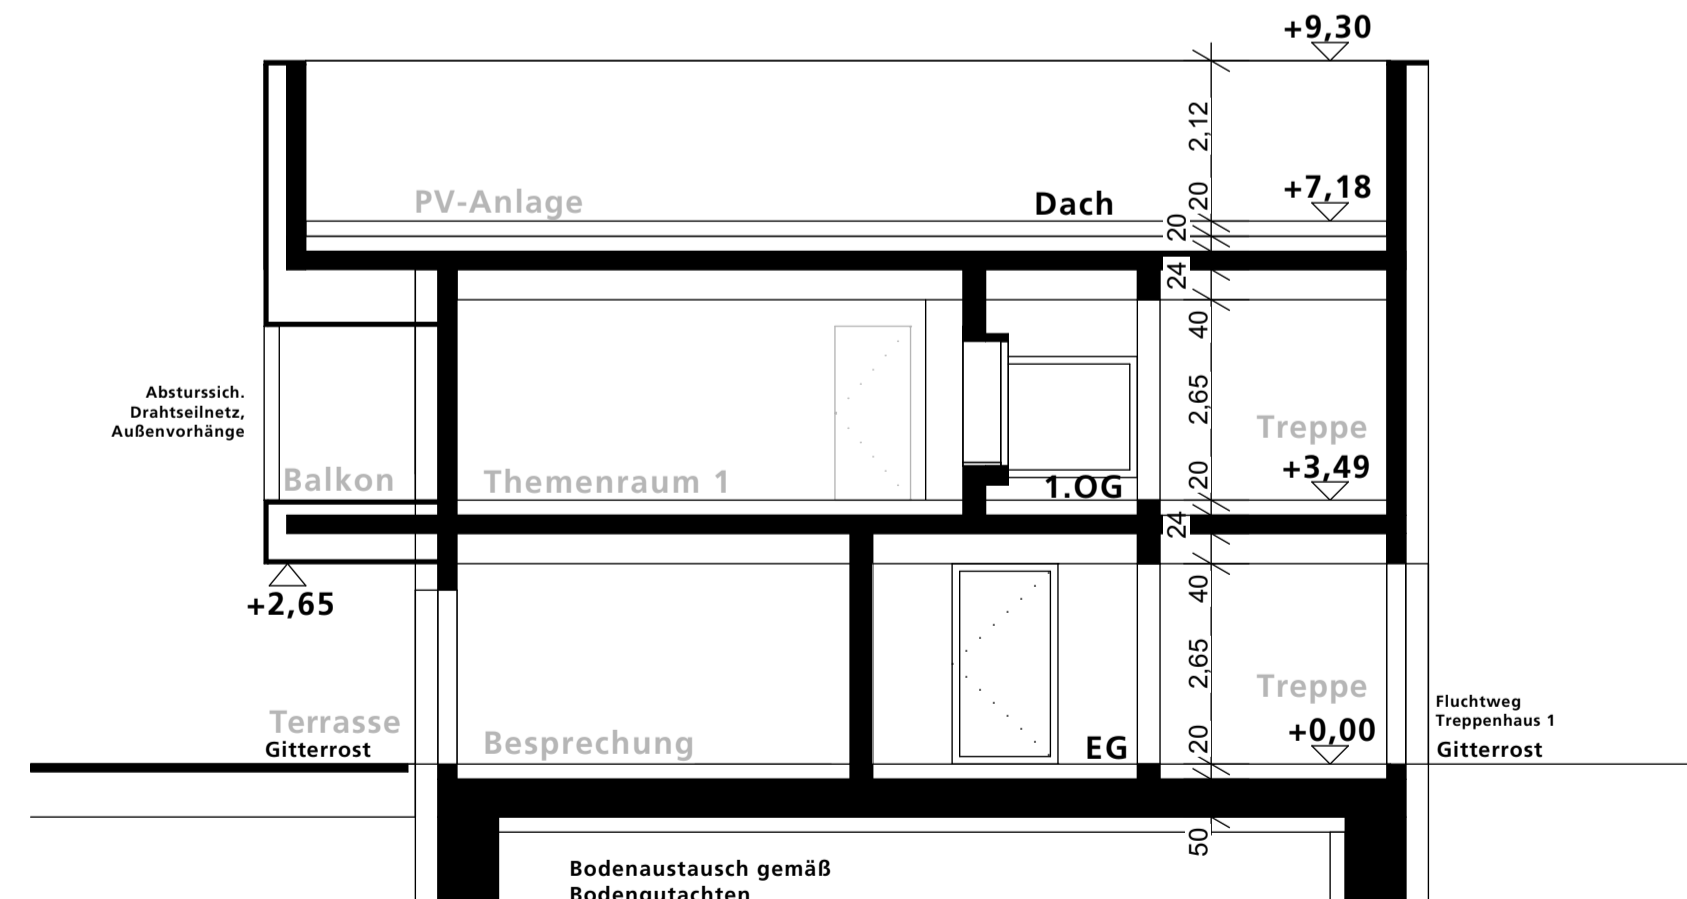


Schnitt AA




Schnitt CC

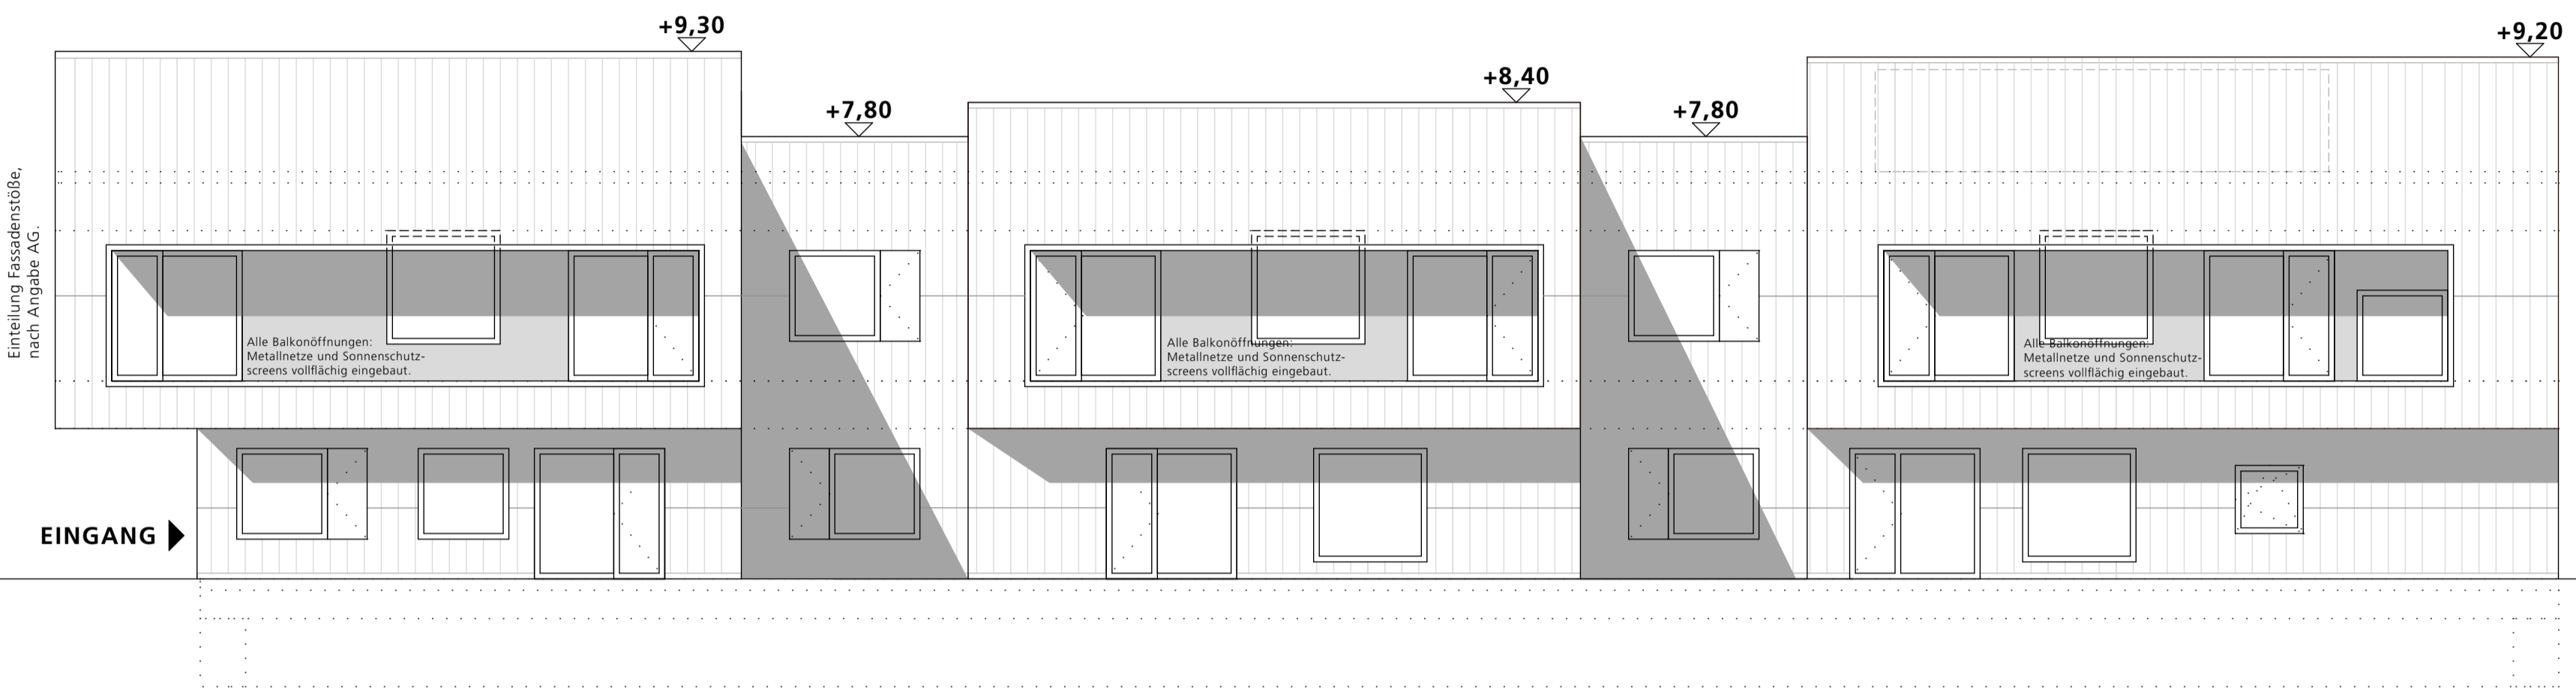


Ansicht Süd

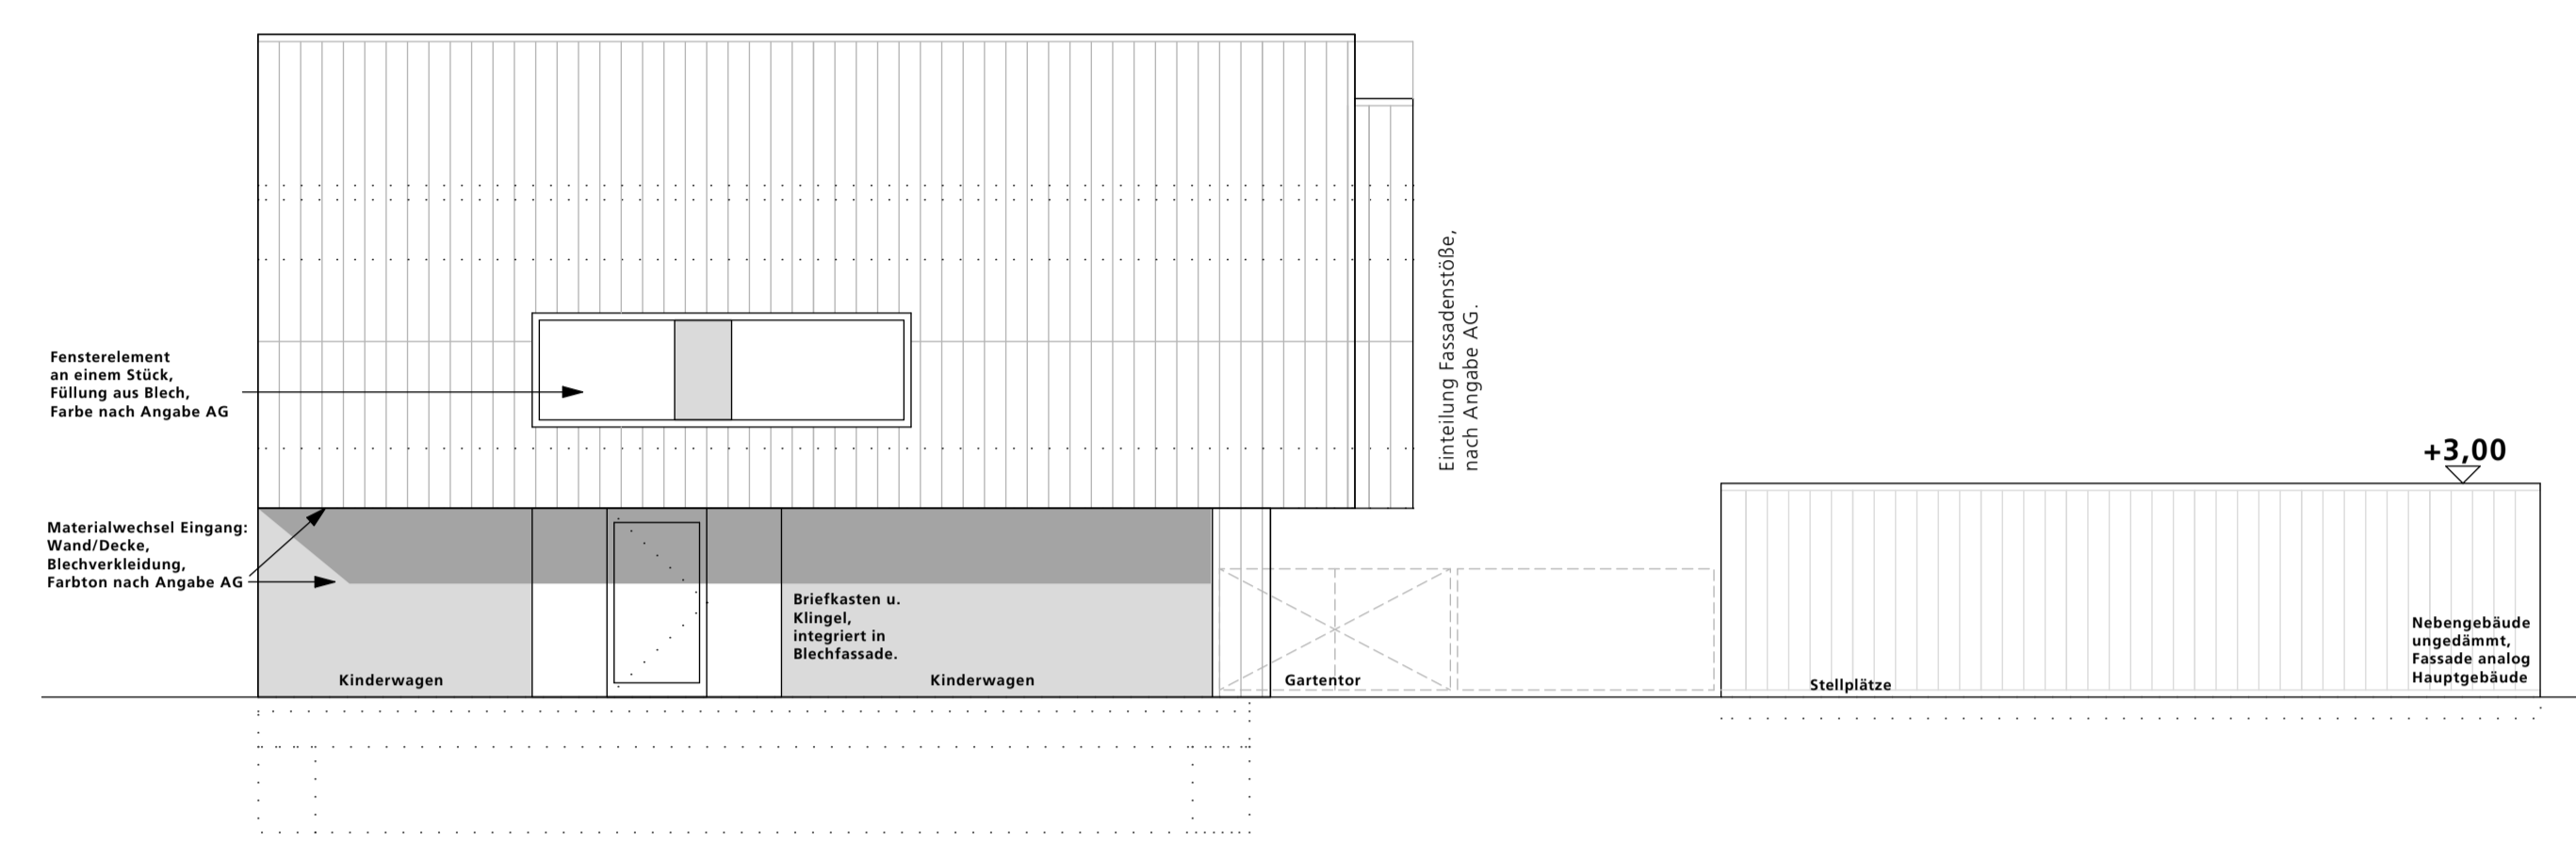

Ansicht West

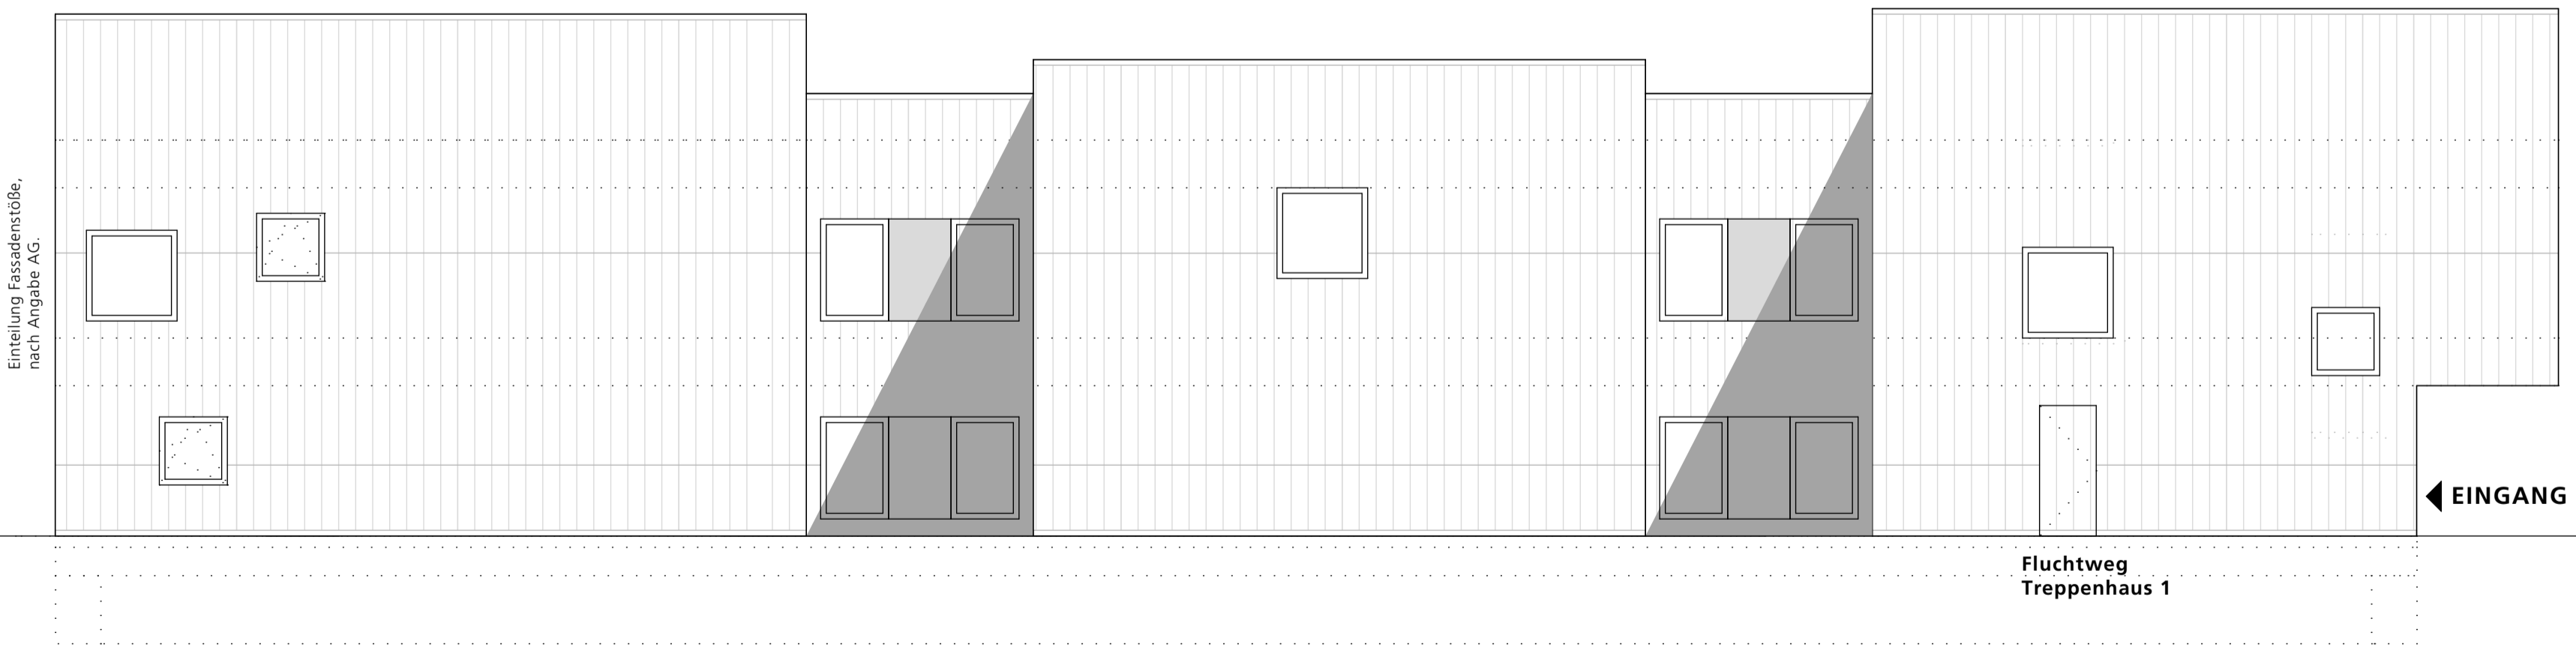

Ansicht Nord

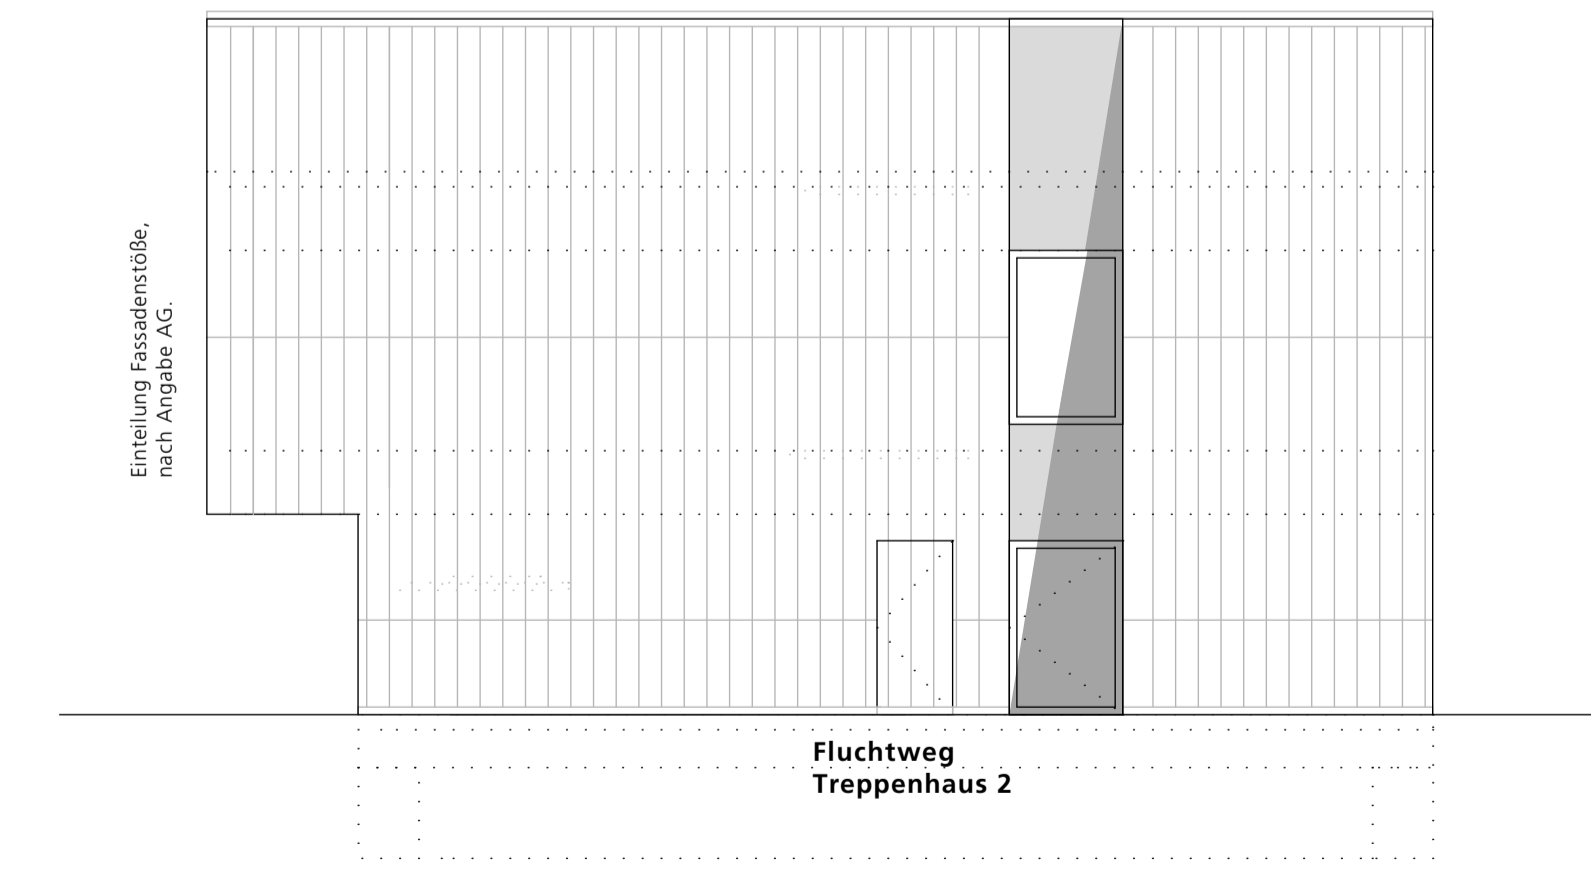

Ansicht Ost