


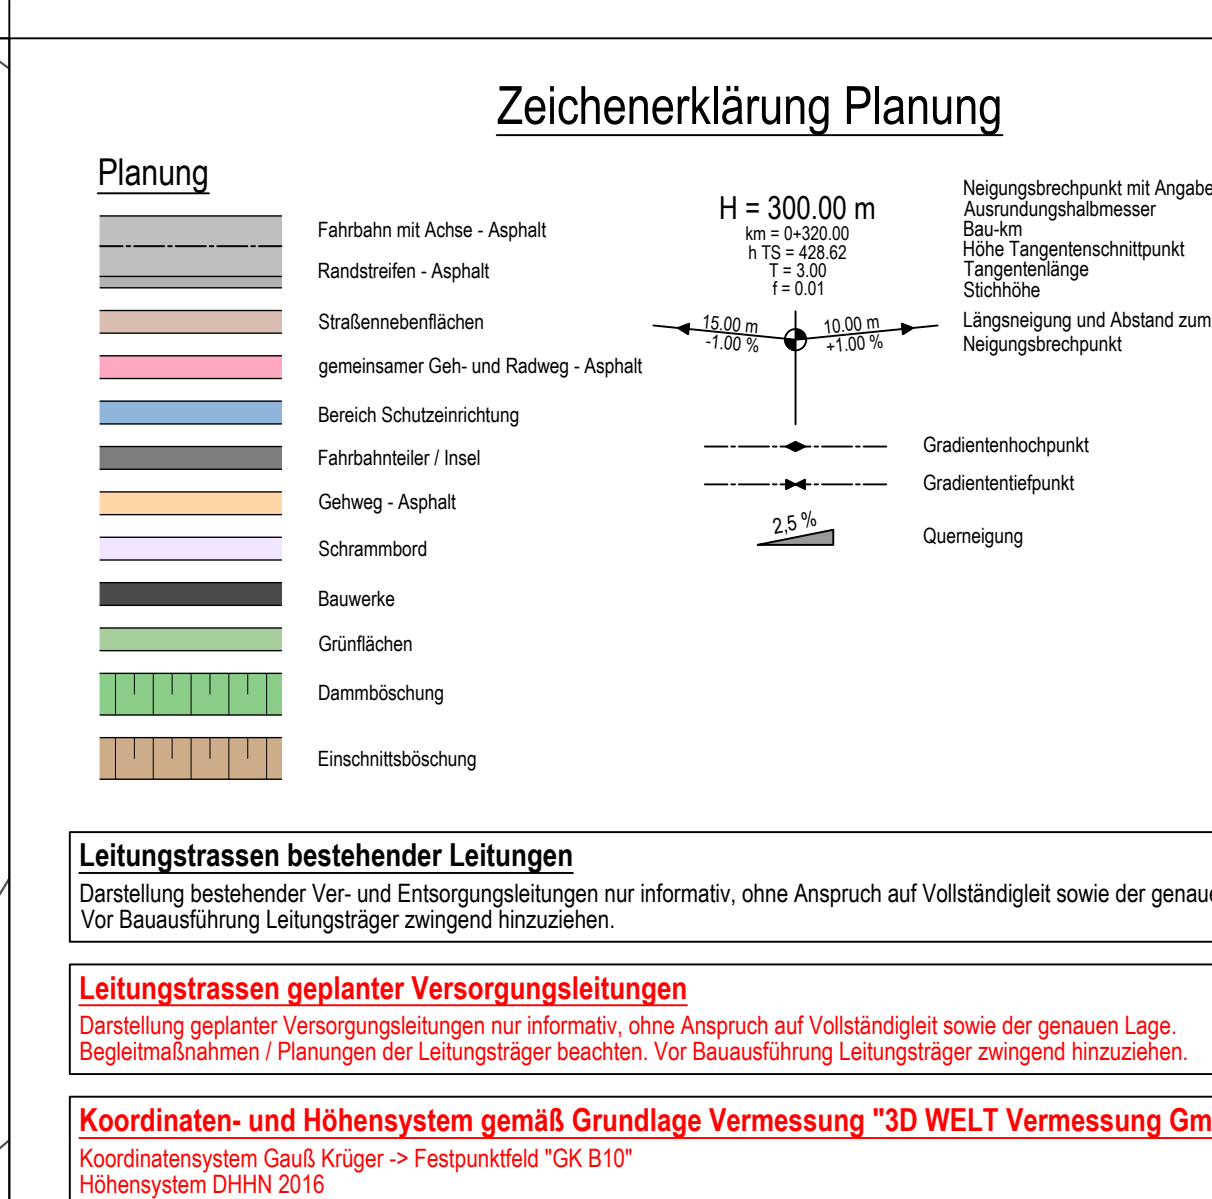

1	Verbreiterung des Schienenkorbes auf 60 cm inbegriffend einlagige der Ost-West-Verbindung von der Ludwig-Eisenbahnbrücke kommend bis zur Lärmschutzwand an Söo-West-Überführung nach Rücksprache mit der Stadt Ulm am 10.06.2024.	11.06.2024	D
Nr.	Auf der Zeichnung	Optimiert	



INGE B10 UIm GbR Ingeborg-Engelmann-Straße 1 42699 Solingen Geschäftsbereich 1 Tel. 0201 52 16 80 Fax 0201 52 16 81 E-Mail: info@inge-b10-uum.de	 INGE B10 ULM	Datum: 11.08.2024 Bearbeitung: O. Klatte Zeichnung: 240911 LP Blatt 1 von 1 Projekt / Index: G+H Ingenieureteam
G+H Ingenieureteam GmbH Industriestraße 10, Bldg. 2 85057 Gieggens a. d. R. (Bav.) Fax: 07532 30 440 80 Fax: 07532 30 440 80 E-Mail: info@gh-ingenieureteam.de www.gh-ingenieureteam.de		Datum: 29.03.20 Diese Unterlage ist urheberrechtlich geschützt. Ohne Genehmigung ist das Kopieren, die Verbreitung, die Weiterleitung, die Vervielfältigung oder sonstiges unbefugte Handeln, das nach aussen hin abgrenzungsfähig ist, strafbar.

Prüfung:	Freigegeben Stadt Wien 11. September 2004	
----------	--	--

ENTWURFSPLANUNG

		Umlage / Blatt-Nr.: 12.02 Lageplan "Verkehrsanlagen" Gesamtplan - Grundgeometrie Maßstab: 1: 500
---	---	--

Erneuerung B 10

Aufgabe 11:	
-------------	--

Ulm, des ...	
Stadt Ulm, KOST	

[illegible]