


Stadt Ulm

ulm

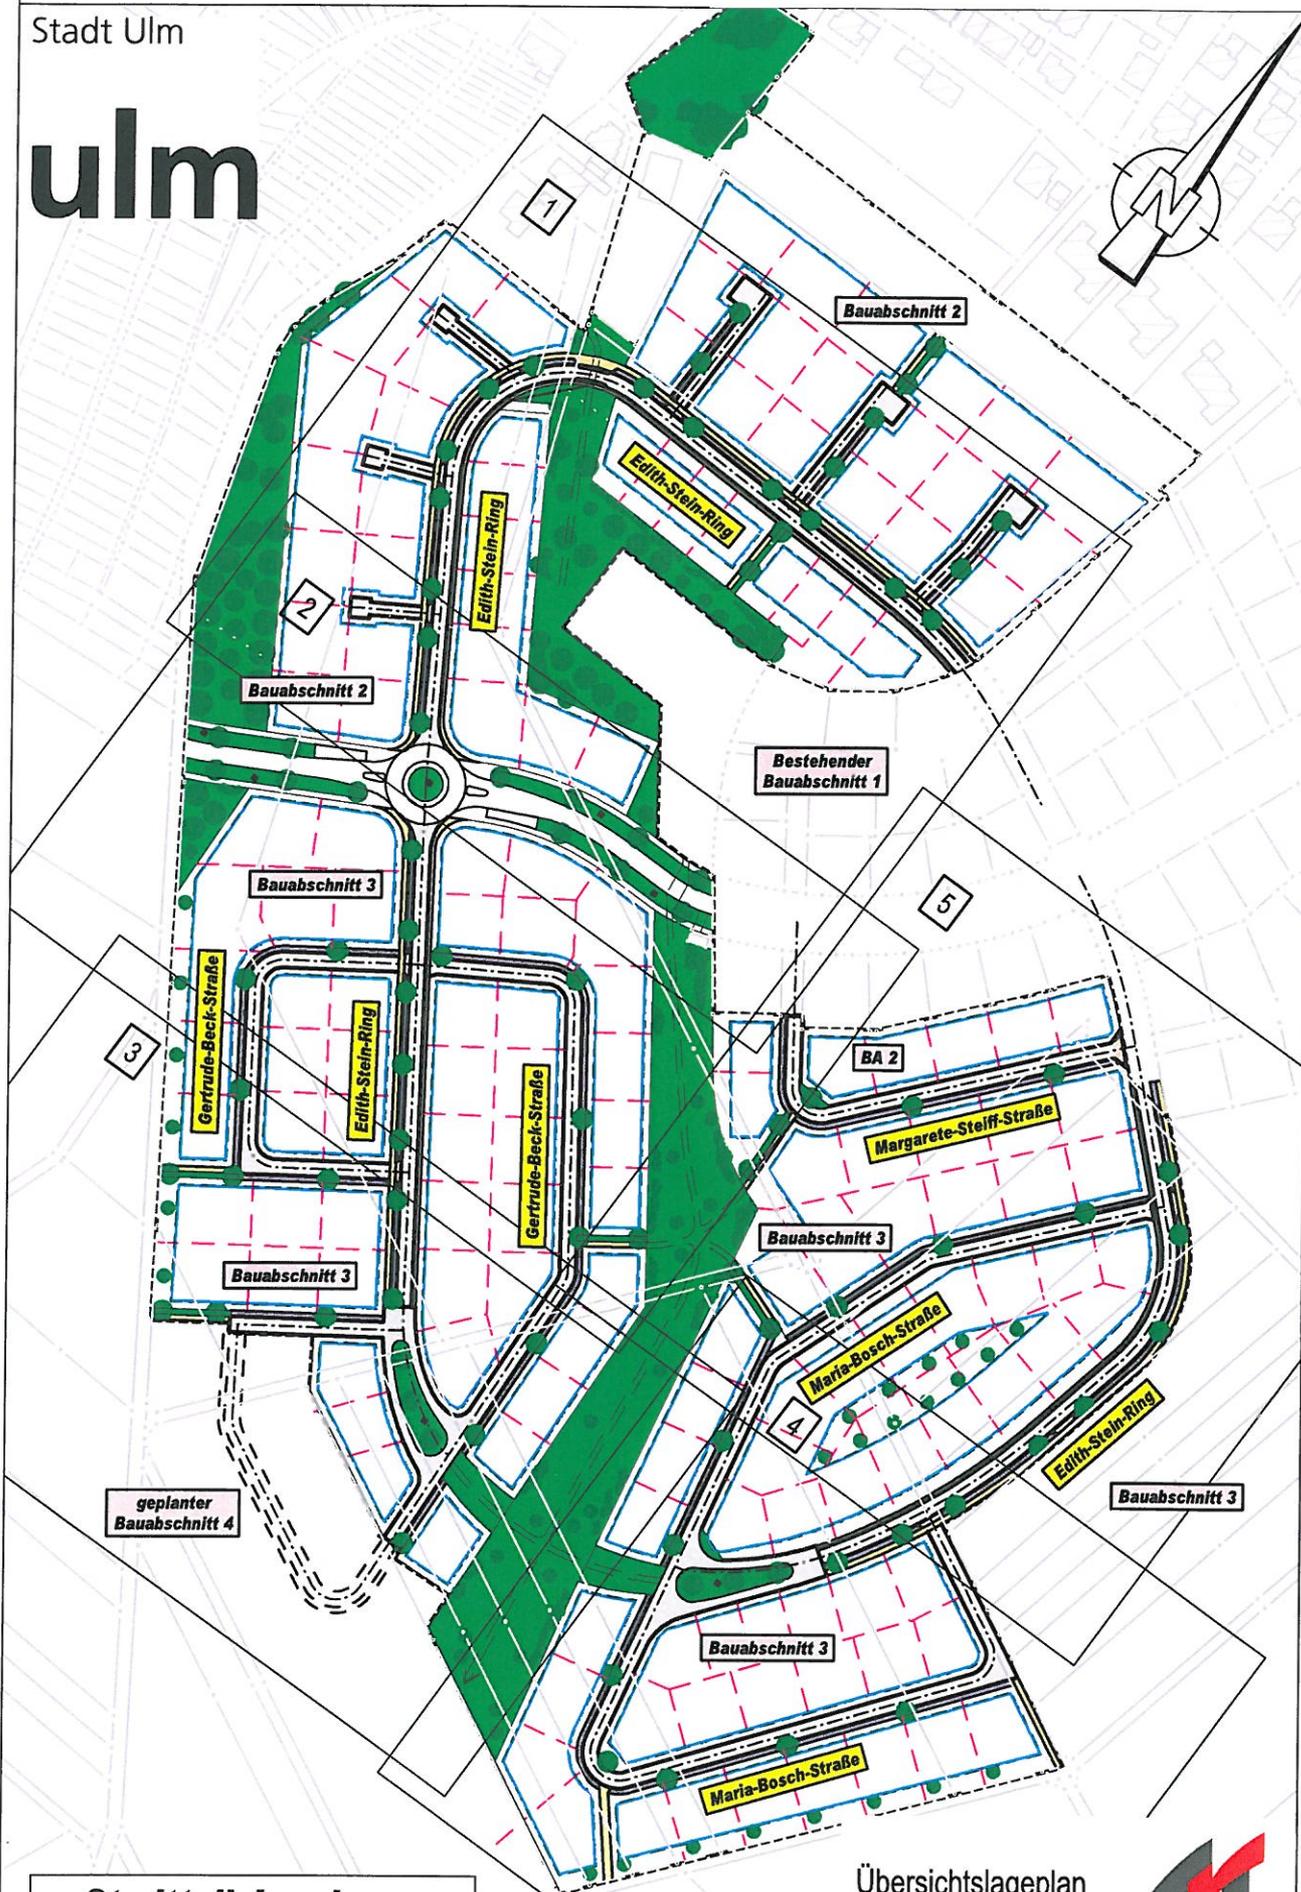

**Stadtteil Jungingen
Erschließung Baugebiet
Unter dem Hart - Teil 2**

Übersichtslageplan

Maßstab 1 : 2500

Aufgestellt
Ulm, den 11.05.2012



MUFFLER

Tel: 07392 / 91 15 18
Fax: 07392 / 91 15 19
info@ingmuffler.de
www.ingmuffler.de