


Lärmschutz
 Neuplanung Wohnbebauung
 Clarissenstraße/Klingensteiner Straße
 Ulm-Söflingen

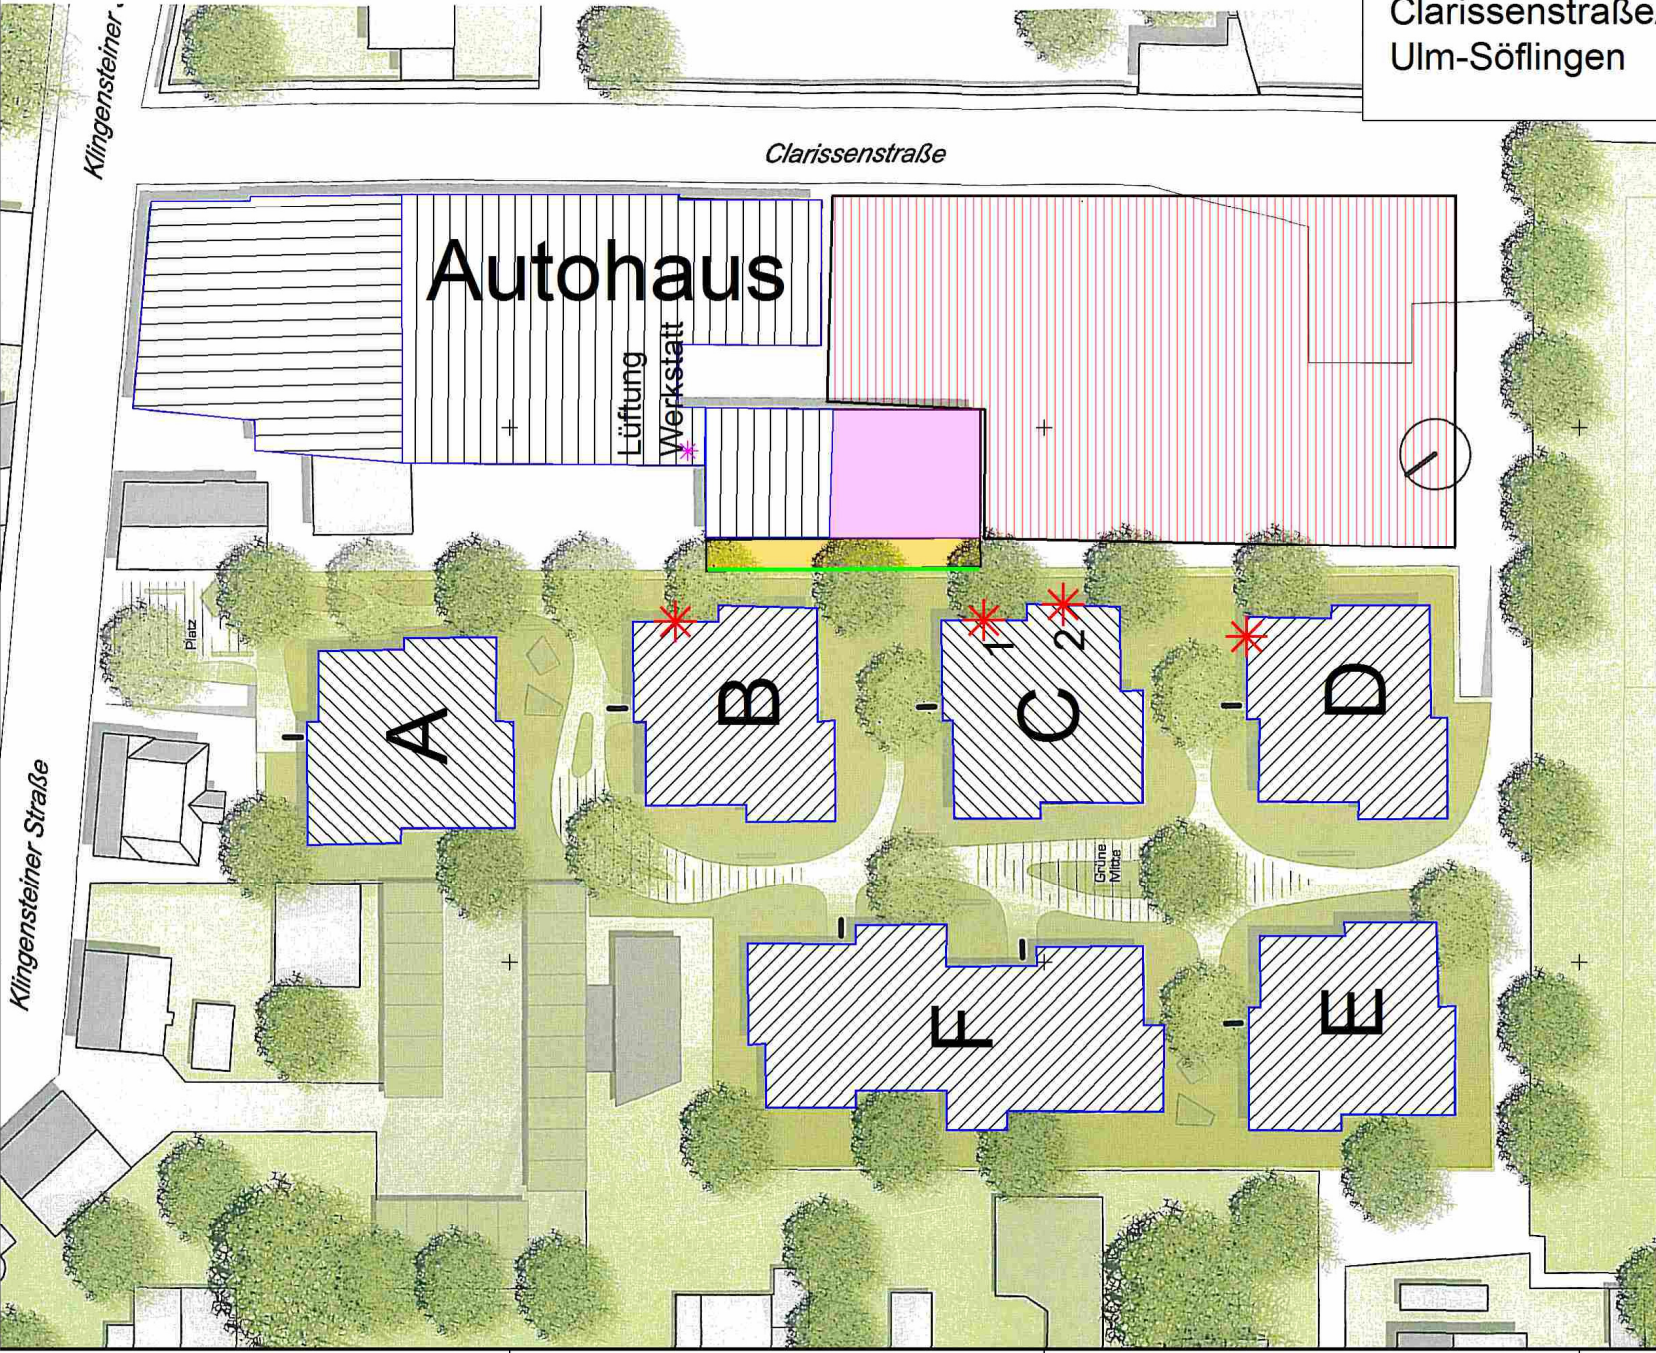

Zeichenerklärung

-  Abstrahlplatz
-  Wohngebäude
-  Nebengebäude
-  Wand
-  Überdachung
-  Bezugspunkt
-  Bereich Service
-  Betriebshof
-  Lüftungsanlage

Maßstab 1:500



AWF

Objekt: 11175
 GA: 1184
 Plan Nr.: 01