
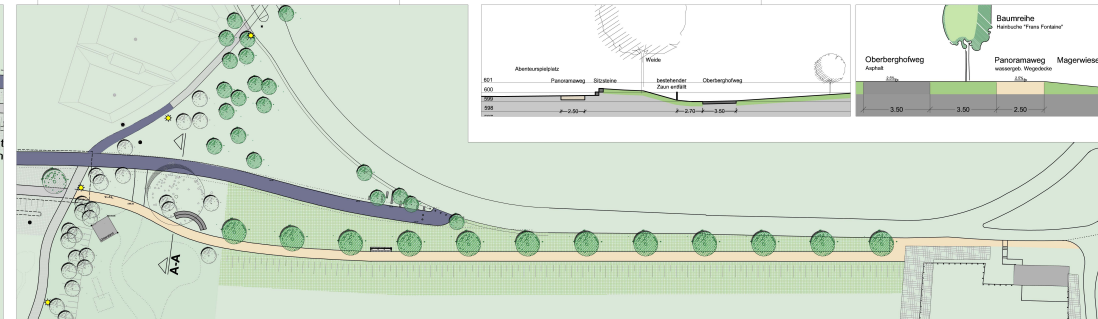


Entwurf Panoramaweg 2. BA, Stand 27.05.2014

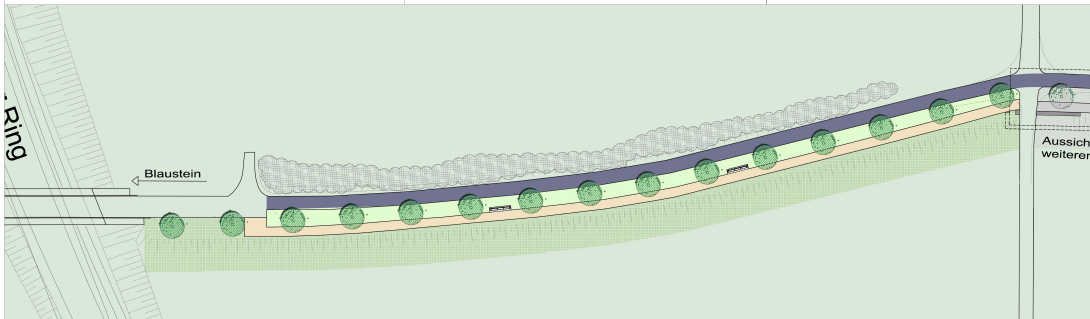

LEGENDE

- Neubau wassergebundene Wägedelle
- Renovierung Panoramaweg, Asphaltbelag
- Fahrbahnrand bestehende Straße
- Bestandbaum
- Bestandbaum Baurreihe
- Neupflanzung Hochstamm
- Ansatz Magerwiese
- Parkbank
- Maßbauteile Bestand/Planung

Bauherr Stadt Ulm
Hauptabteilung Verkehrsplanung und Straßenbau, Grünflächen, Vermessung
Abteilung Grünflächen - VGVGF
Münchner Straße 2, 89073 Ulm

Projekt Bürgerpark Oberer Eßelberg
Fortführung Panoramaweg 2. Bauabschnitt

Plan Nr. / Planinhalt 709/3004
Entwurf Lageplan BA2

Maßstab 1:1000/ 1:500/ 1:200/ 1:100
Datum 27.05.2014
Bearbeiter Rauh/ Irsh

Prof. Arno S. Schmid
Manfred Rauh
Landschaftsarchitekten GmbH
Schulzenstraße 30
89031 Neu-Ulm

Tafeln 07 2108 09-10
Tafel 07 2108 09-10
www.schmid-rauh.de