


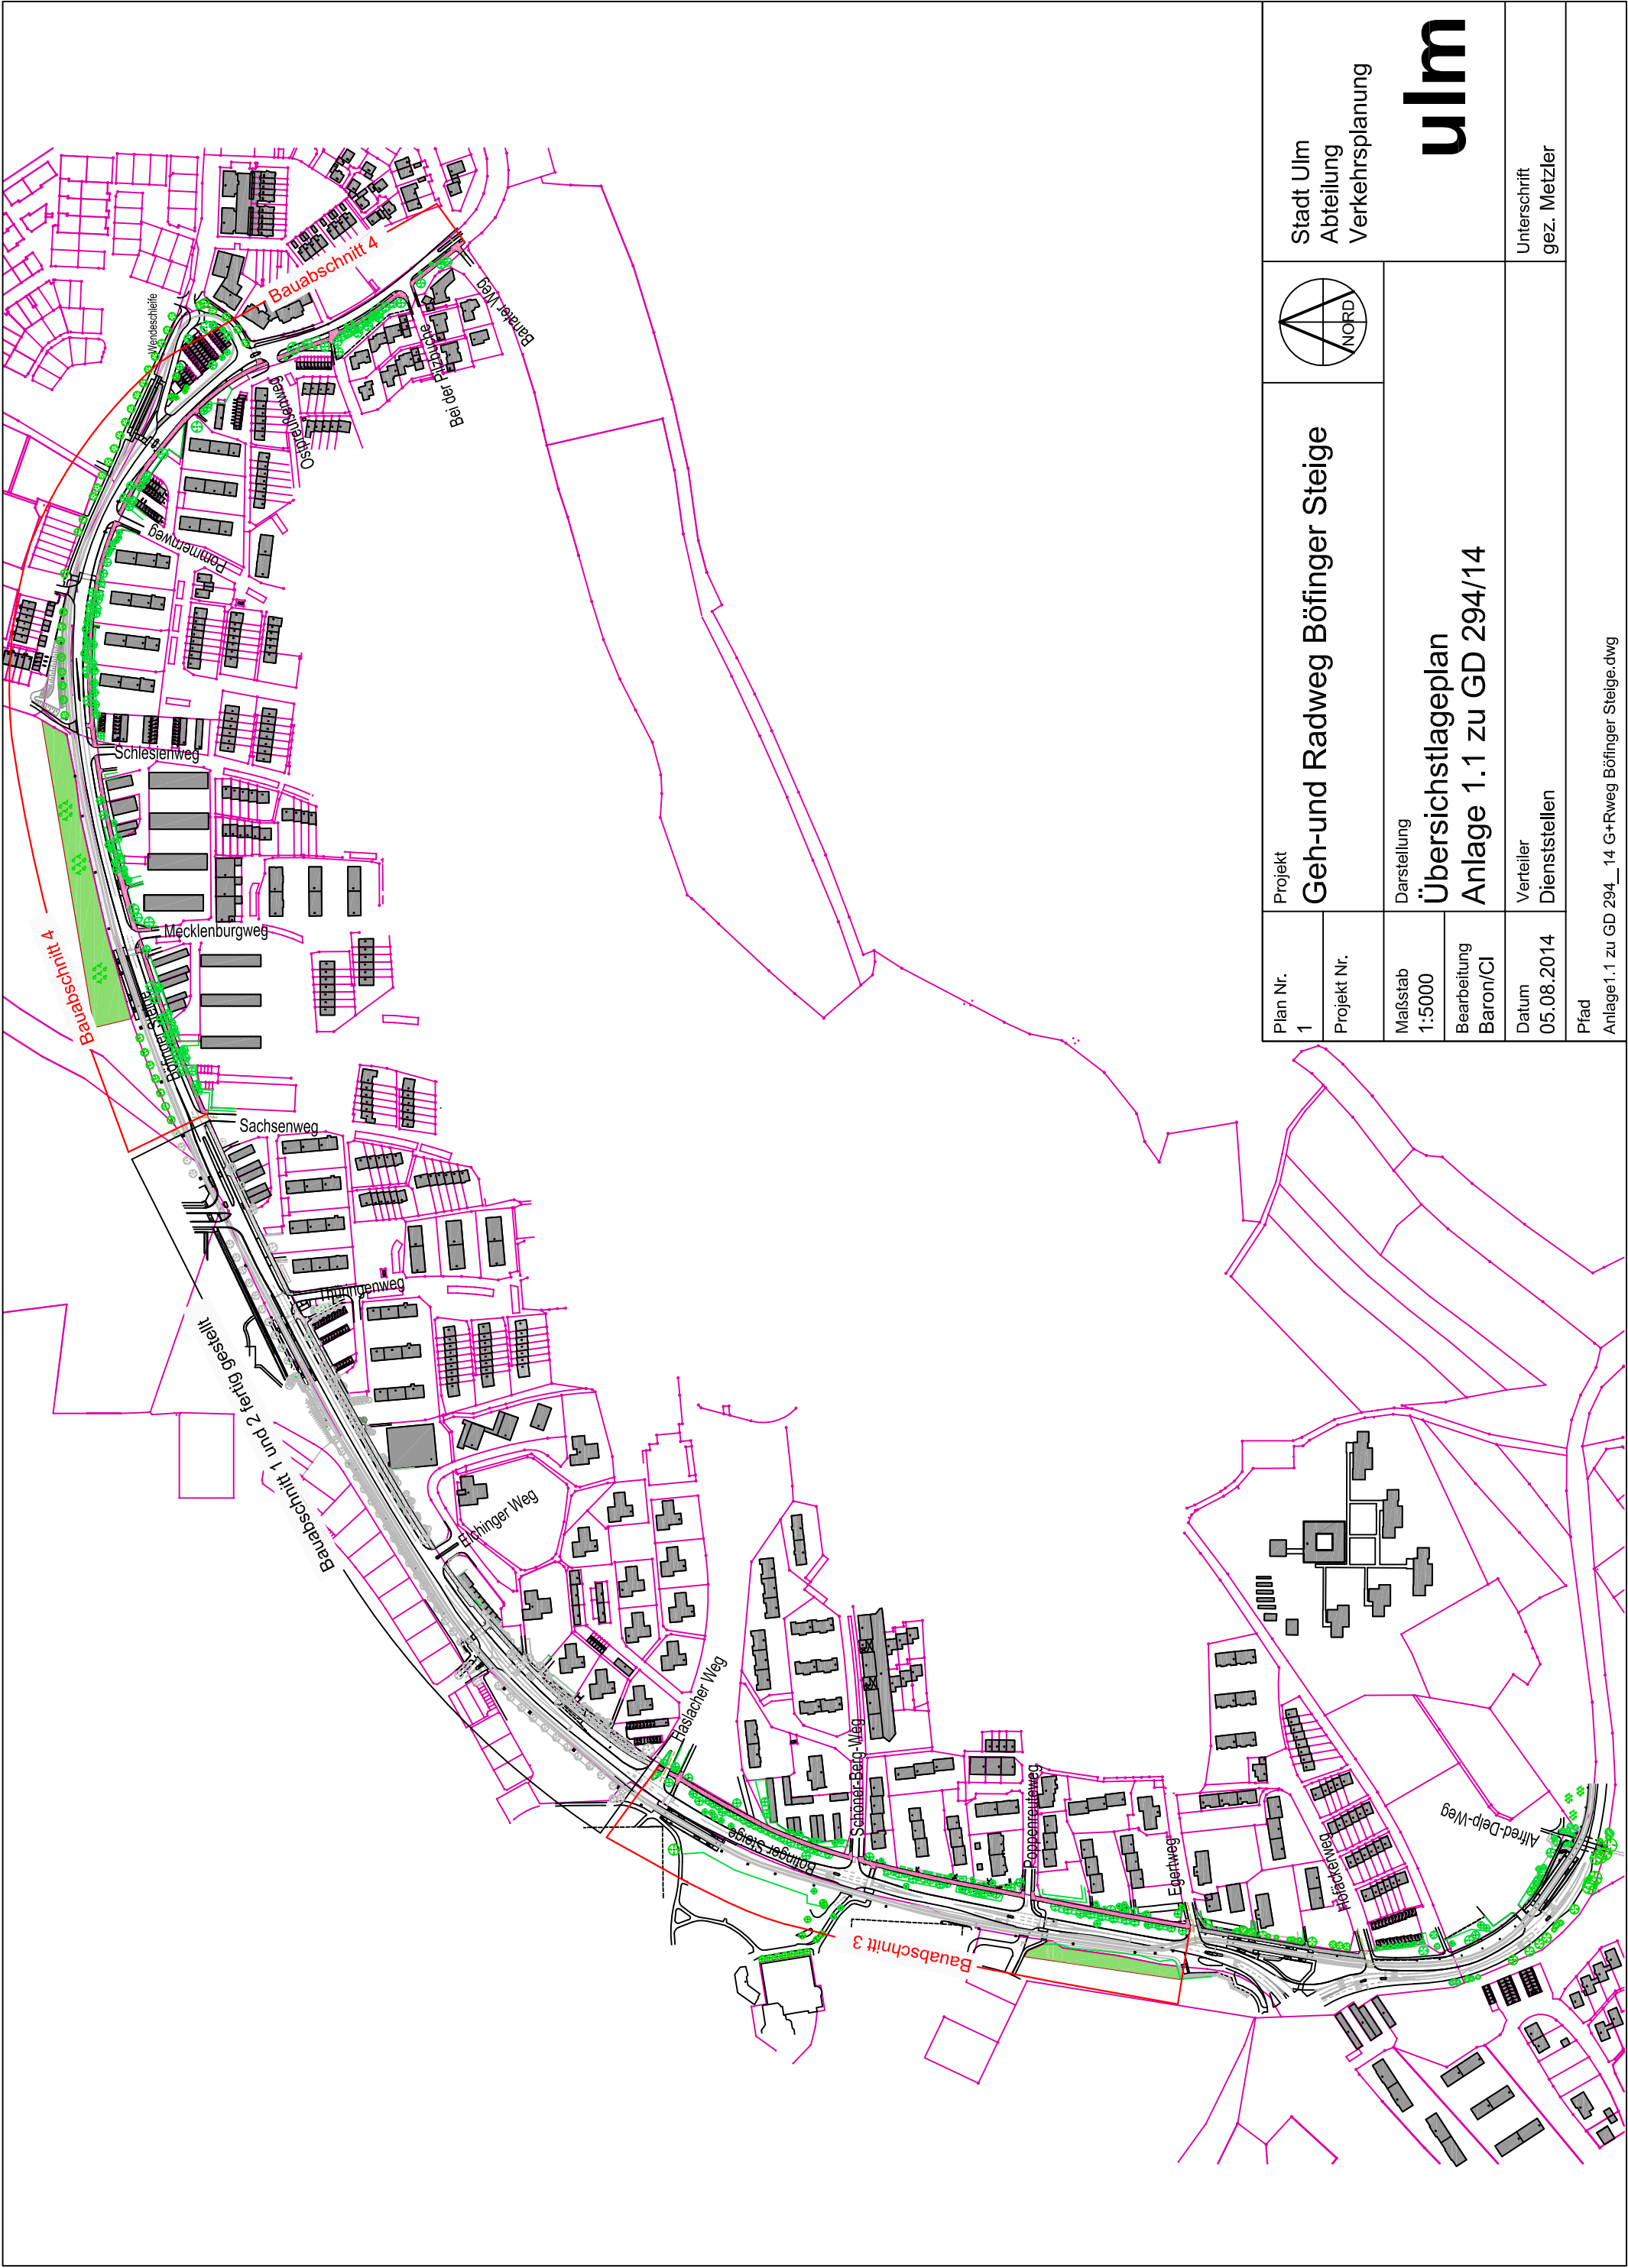

Projekt Geh-und Radweg Böfinger Steige			Stadt Ulm Abteilung Verkehrsplanung
Plan Nr. 1	Projekt Nr.		
Maßstab 1:5000	Darstellung Übersichtslageplan Anlage 1.1 zu GD 294/14		
Bearbeitung Baron/CI			
Datum 05.08.2014	Verteiler Dienststellen	Unterschrift gez. Metzler	
Pfad Anlage1.1 zu GD 294_14 G+Rweg Böfinger Steige.dwg			