
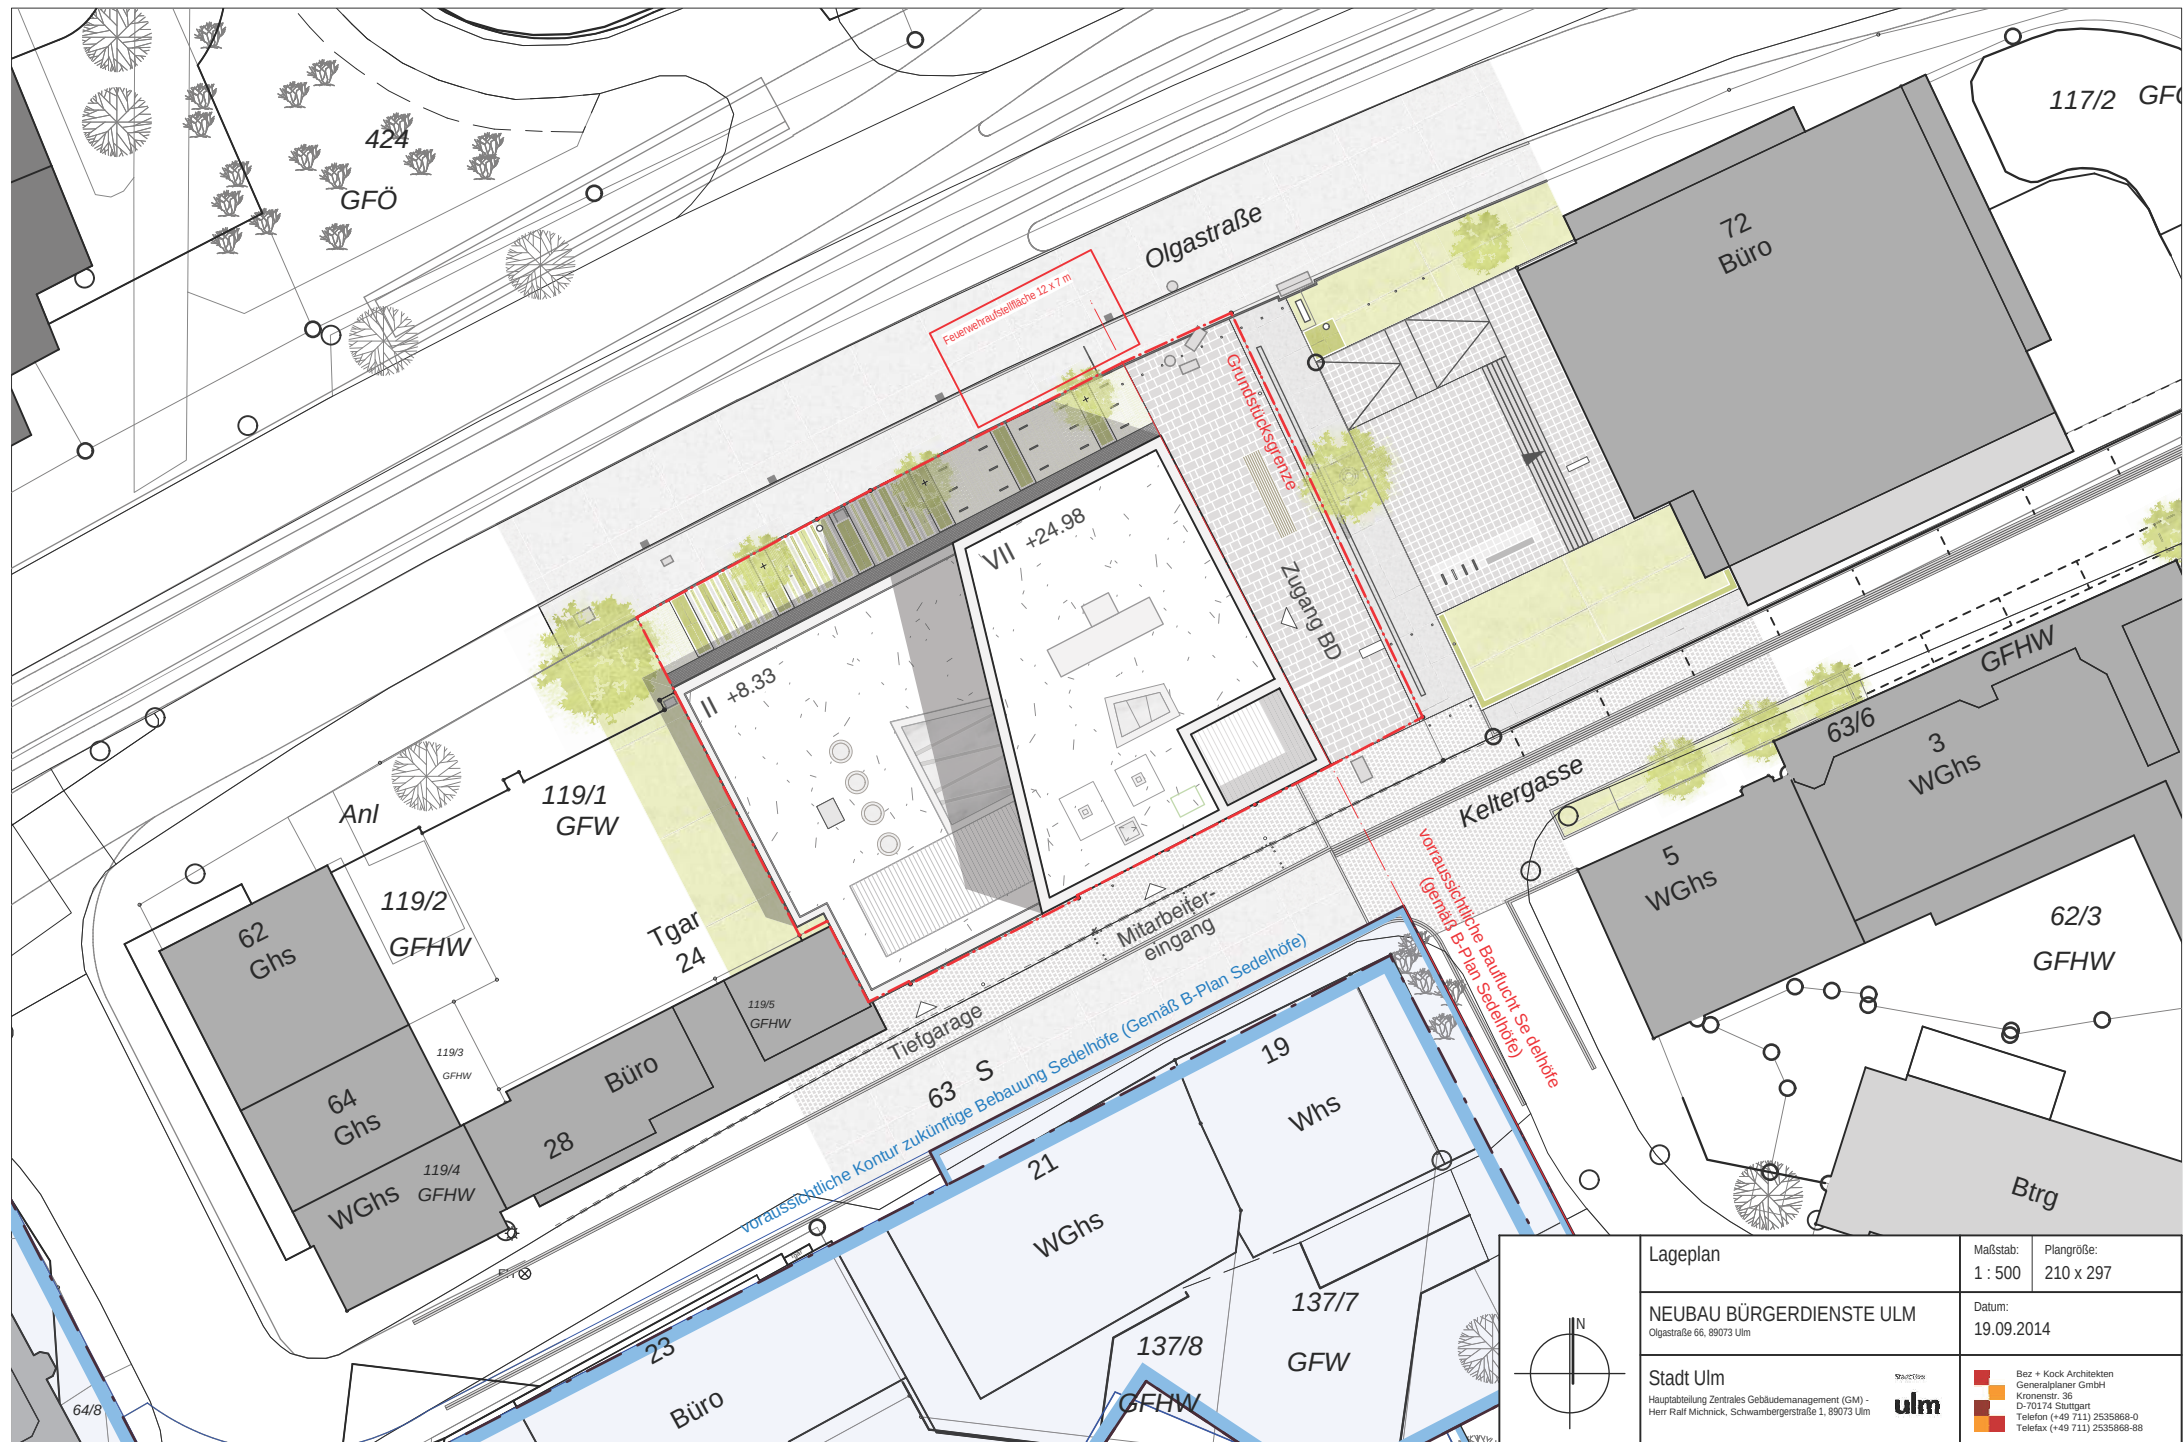


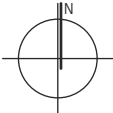

	Lageplan	Maßstab: 1 : 500	Plangröße: 210 x 297
	NEUBAU BÜRGERDIENSTE ULM Olgastraße 66, 89073 Ulm	Datum: 19.09.2014	
	Stadt Ulm Hauptabteilung Zentrales Gebäudemanagement (GM) - Herr Ralf Michnick, Schwabingerstraße 1, 89073 Ulm	 Bez + Kock Architekten Generalplaner GmbH Kronenstr. 36 D-70174 Stuttgart Telefon (+49 711) 2535868-0 Telefax (+49 711) 2535868-88	