



FFB EG +/- 0,00 = 484,00 ü NN

Entwurfsplanung
Olga-und-Josef-Kögel-Haus
 Zentrum für Wohnen, Pflege und Begegnung
 Abtelstraße, Schlossstraße, Flurstücknr. - 89079 Wiblingen

Entwurf Grundlagen 1

Vorabzug

Plan-Nr. A_001	Maßstab 1:200, 1:500-m, cm	Datum / gez. 04.09.2015 / mm dr A1	Planformat
-------------------	-------------------------------	---------------------------------------	------------

Braunger Wörtz Architekten
 GmbH
 Bernhard Braunger
 Dipl.-Ing. (FH)
 Frieder Architekt BDA
 Marcus Wörtz
 Dipl.-Ing. (FH)
 Frieder Architekt BDA BDB
 Riechlestr. 8
 89081 D-Ulm
 Fon 0731/ 93 40 88 0
 Fax 0731/ 93 40 88 19
 info@bw-architekten.com
 www.bw-architekten.com

GRUNDRISS 1.OG 1:200



GRUNDRISS 2.OG 1:200




ANSICHT NORD



GRUNDRISS 1.OG 1:200



ANSICHT WEST 1:200

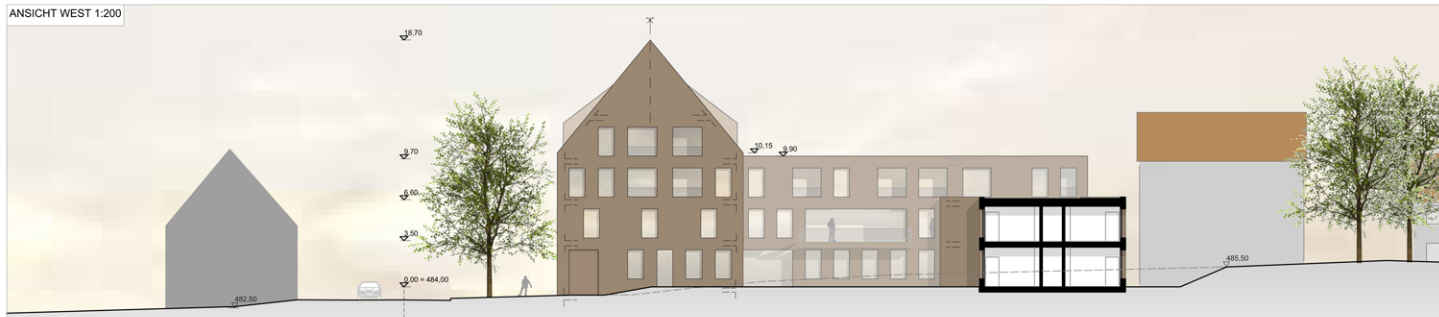

FFB EG +/- 0,00 = 484,00 ü NN

Entwurfsplanung
Olga-und-Josef-Kögel-Haus
 Zentrum für Wohnen, Pflege und Begegnung
 Abteistraße, Schlossstraße, Flurstücknr. - 89079 Wiblingen

Entwurf Grundlagen 2

Vorabzug

Plan-Nr. A_002	Maßstab 1:200	Datum / gez. -m. cm	Planformat 04.09.2015 / mm dr A1
-------------------	------------------	------------------------	-------------------------------------

Braunger Wörtz Architekten
 GmbH
 Berthold Braunger
 Dipl.-Ing. (FH)
 Freier Architekt BDA
 Marcus Wörtz
 Dipl.-Ing. (FH)
 Freier Architekt BDA BDB
 Riechleinsweg 8
 89081 D-Ulm
 Fon: 0731 93 40 88 0
 Fax: 0731 93 40 88 16
 info@bw-architekten.com
 www.bw-architekten.com