

Pritwitzstraße

850/25


BA 5

BA 4

BA 3

BA 2

BA 1

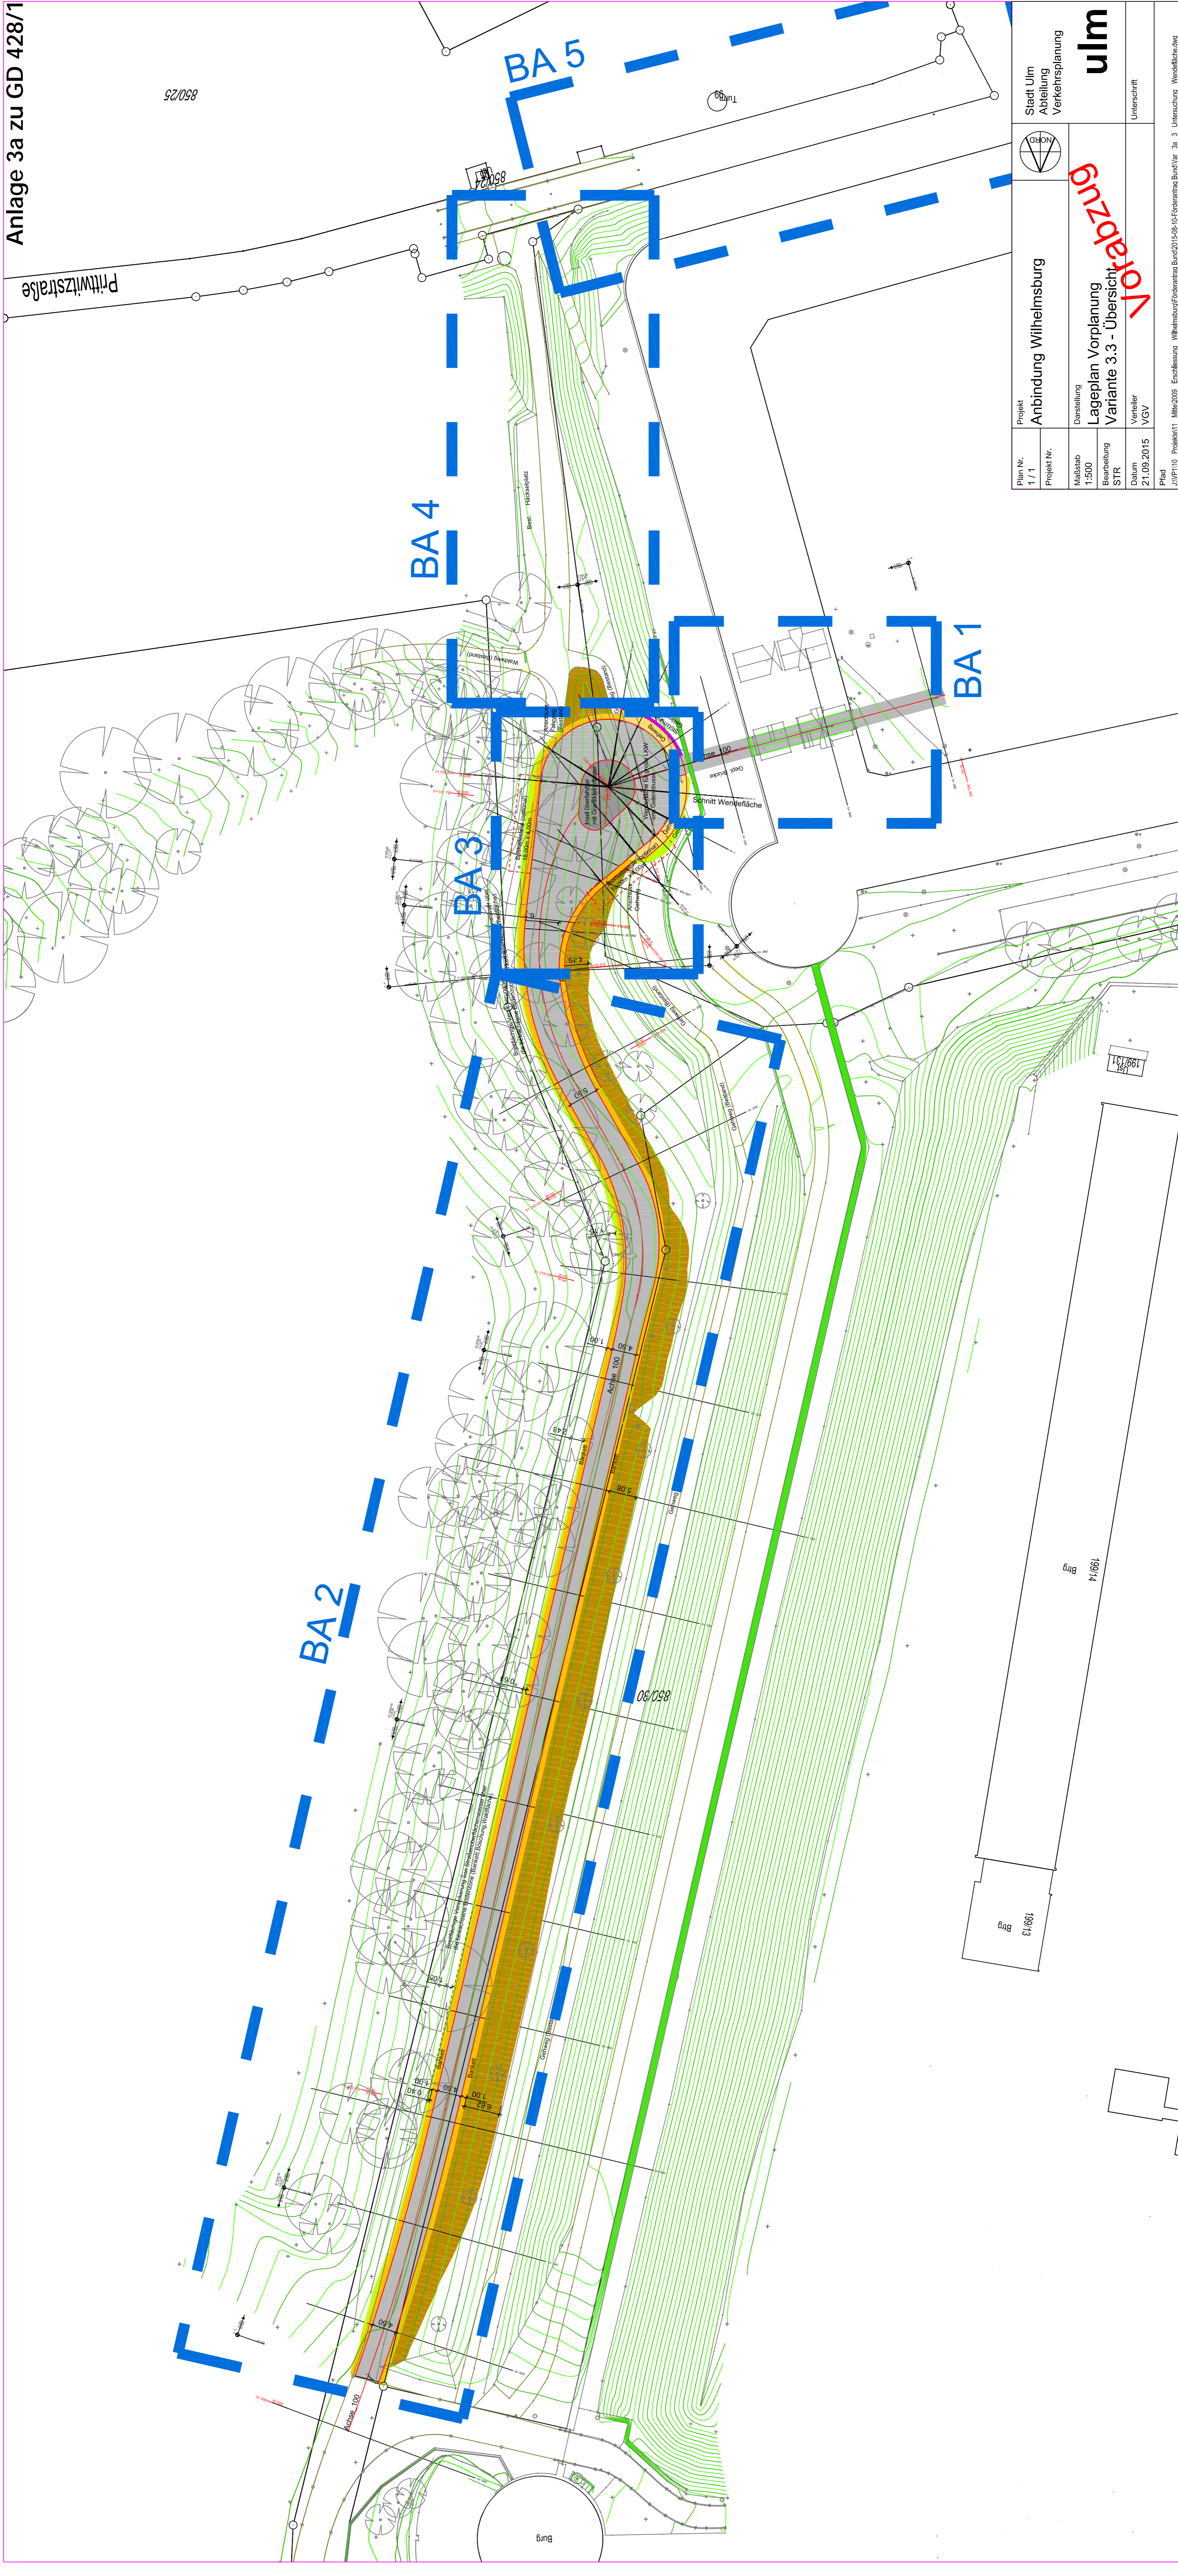

Plan Nr. 1/1	Projekt Anbindung Wilhelmsburg	Stadt Ulm Abteilung Verkehrsplanung
Projekt Nr.	Darstellung Lageplan Vorplanung Variante 3.3 - Übersicht	ulm
Maßstab 1:500	Bearbeitung STR	
Datum 21.09.2015	Verfasser VG	Unterschrift
Pfad \\P110_Projekte11_Mitar203_Erstellung_Wilhelmsburg\Foerderung_Bund\GD428-15-Foerderung_Bund\Var_3a_3_Untersuchung_Wendeburg.dwg		

Vorbereitung

