

# Anlage 1 zu GD 505/15




F					
E					
D					
C					
B					
A					
INDEX	ÄNDERUNG			DATUM	GEZ

**SW INGENIEURE**  
 Ingenieurbüro für Straßenplanung  
 Dipl.-Ing. Ulrich Sauter-Weinmann  
 www.sw-engineure.com

Heinrich-Str. 8  
 71634 Ludwigsburg  
 Tel. 0714/86556-0  
 Fax 0714/86556-9  
 E-Mail: info@sw-engineure.com

Planung, Verkehrsplanung  
 Verkehrsplanung  
 Örtliche Bauleitplanung - Städte  
 Erhebungsplanung  
 Verkehrsplanung  
 Verkehrsplanung  
 Verkehrsplanung

Stadt Ulm	Plan <b>1.1</b>	Ir
<b>ulm</b>	bearbeitet	Datum
	gezeichnet	12.06.15
	geprüft	12.06.15
Ertüchtigung des Knotenpunktes Berliner Ring (K 9915) / Albert-Einstein-Allee / Talstraße (K 9912)		Übersichtslageplan
Entwurfsplanung		Maßstab 1:20.000
<b>Unterlage 3</b>		Auftragsnummer: A.1092
Gezeichnet: Hauptabteilung VGP Verkehrsplanung und Straßenbau, Grünflächen, Vermessung Abteilung Verkehrsplanung (VP) Heinrich-Str. 8 89073 Ulm		Plangröße: 58,0 cm X 29,7 cm = 0,172 m <sup>2</sup>
Ulm, den ...		1092_ENL
		Aufgestellt: Asperger Straße 8 71634 Ludwigsburg
		Ludwigsburg, den 12.06.15
		Sauter-Weinmann

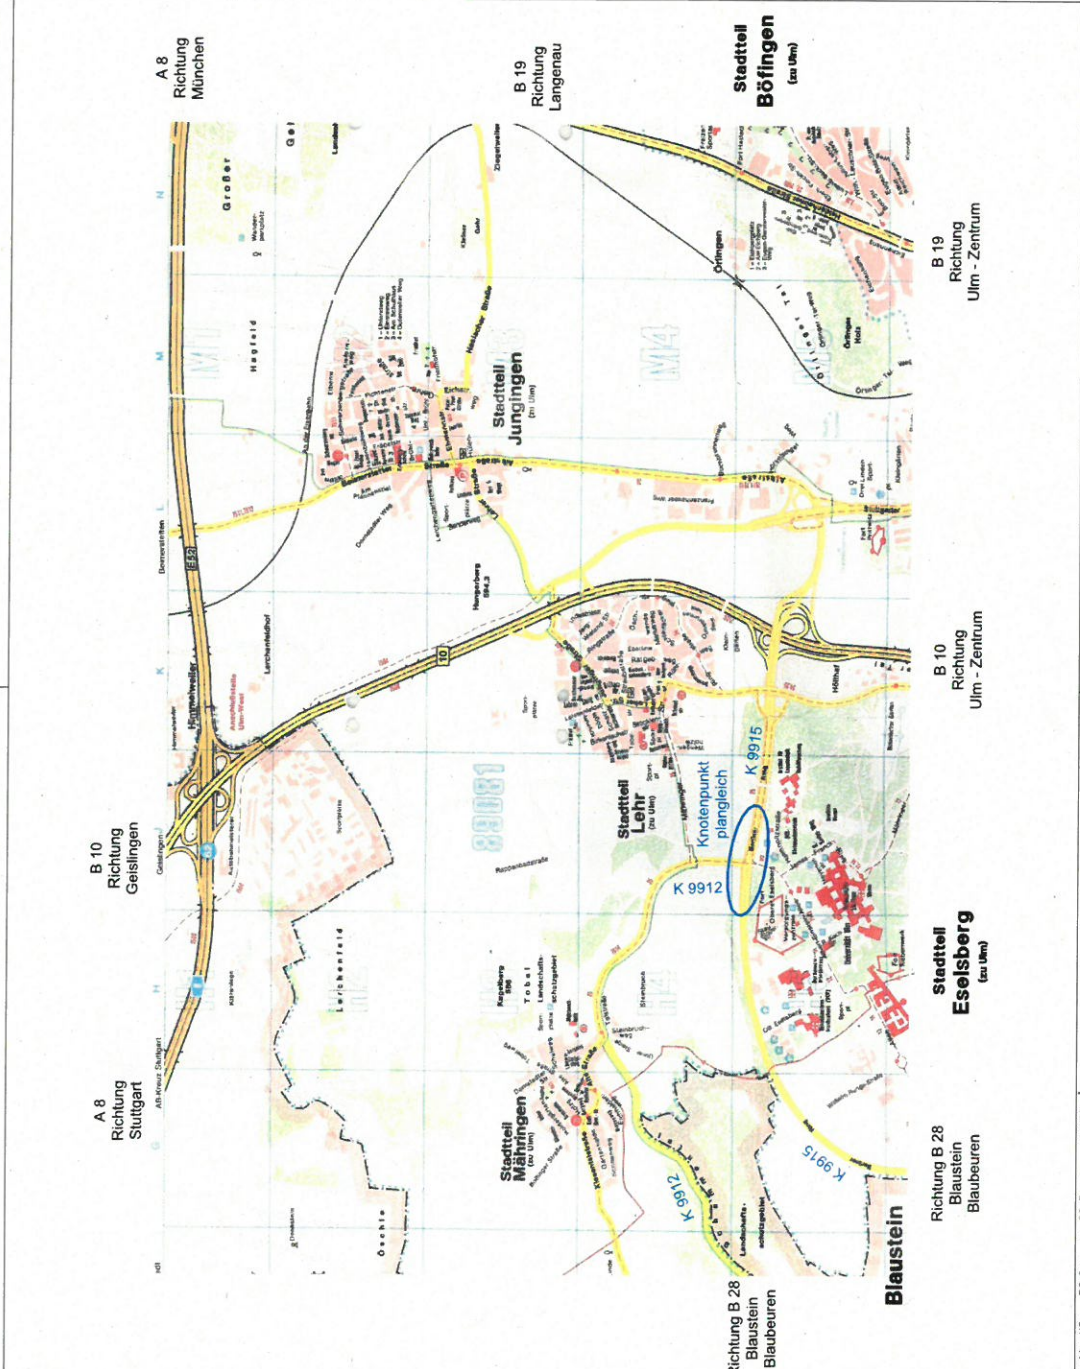

Blattgröße: 58,0 cm x 29,7 cm = 0,172 m<sup>2</sup>