

850/25

Pritwitzstraße

BA 5

BA 4


BA 3

BA 2

BA 1

Burg

Plan Nr. 1/1	Projekt Anbindung Wilhelmsburg	Stadt Ulm Abteilung Verkehrsplanung
Projekt Nr.	Darstellung Lageplan Vorplanung Variante 3.3 - Übersicht	<b>ulm</b>
Maßstab 1:500	Bearbeitung STR	Vorabzug
Datum 21.09.2015	Verfasser VG	Unterschrift
Pfad J:\P1\10_Projekte\11_Mitar2015_Erweiterung_Wilhelmsburg\Forschung_Bund\2015-08-10-Forschung_Bund\var_3a_3_Untersuchung_Wendebau.dwg		

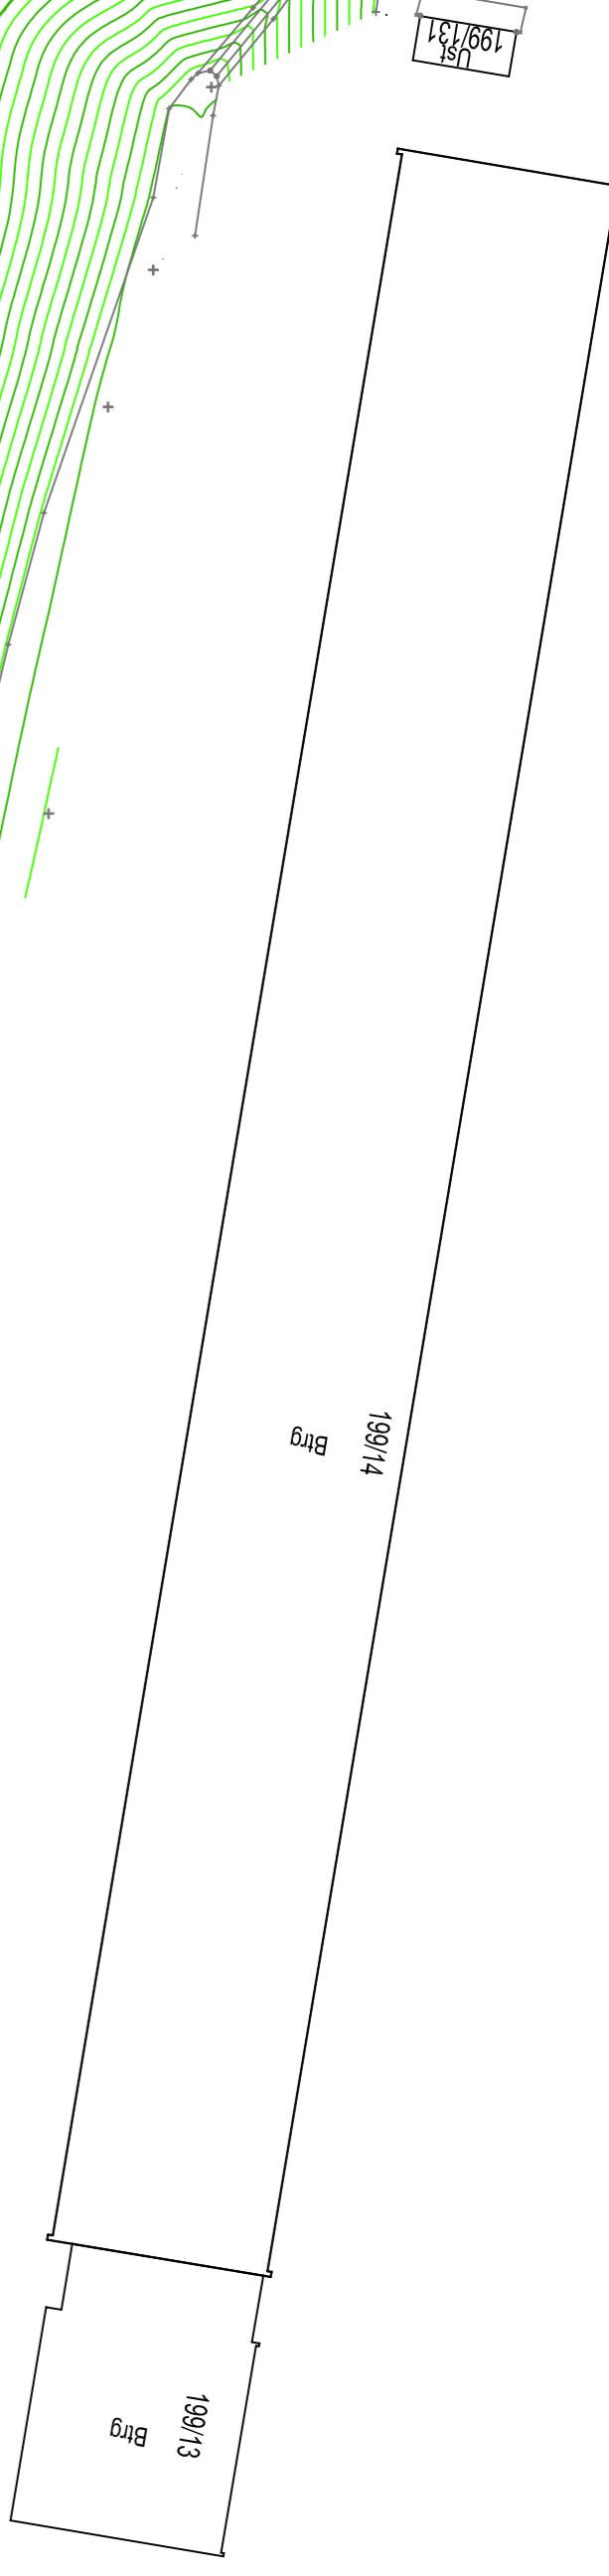

199/13  
Bdg

199/14  
Bdg

199/15  
Bdg