

ARC-2000-LP-00

Legende

- Bestand
- Abbruch
- neu geplant



ARC-2000-LP-00 Vorabzug 09.03.16

SV Jungingen

NB Sportvereinszentrum m. Ausseenumkl.

Vorplanung

Lageplan

Maßstab 1/500

Projekt-Nr. D16007

00.00.0000 DE/PB

Bauherr

Architekt


Sport concept


Sportstätten für die Zukunft GmbH

Dominohaus Am Echsäuler 24 D-72764 Reutlingen

T +49 (0)7121 927-260, F +49 (0)7121 927-266


info@sportconcept-stuttgart.de
www.sportconcept-stuttgart.de

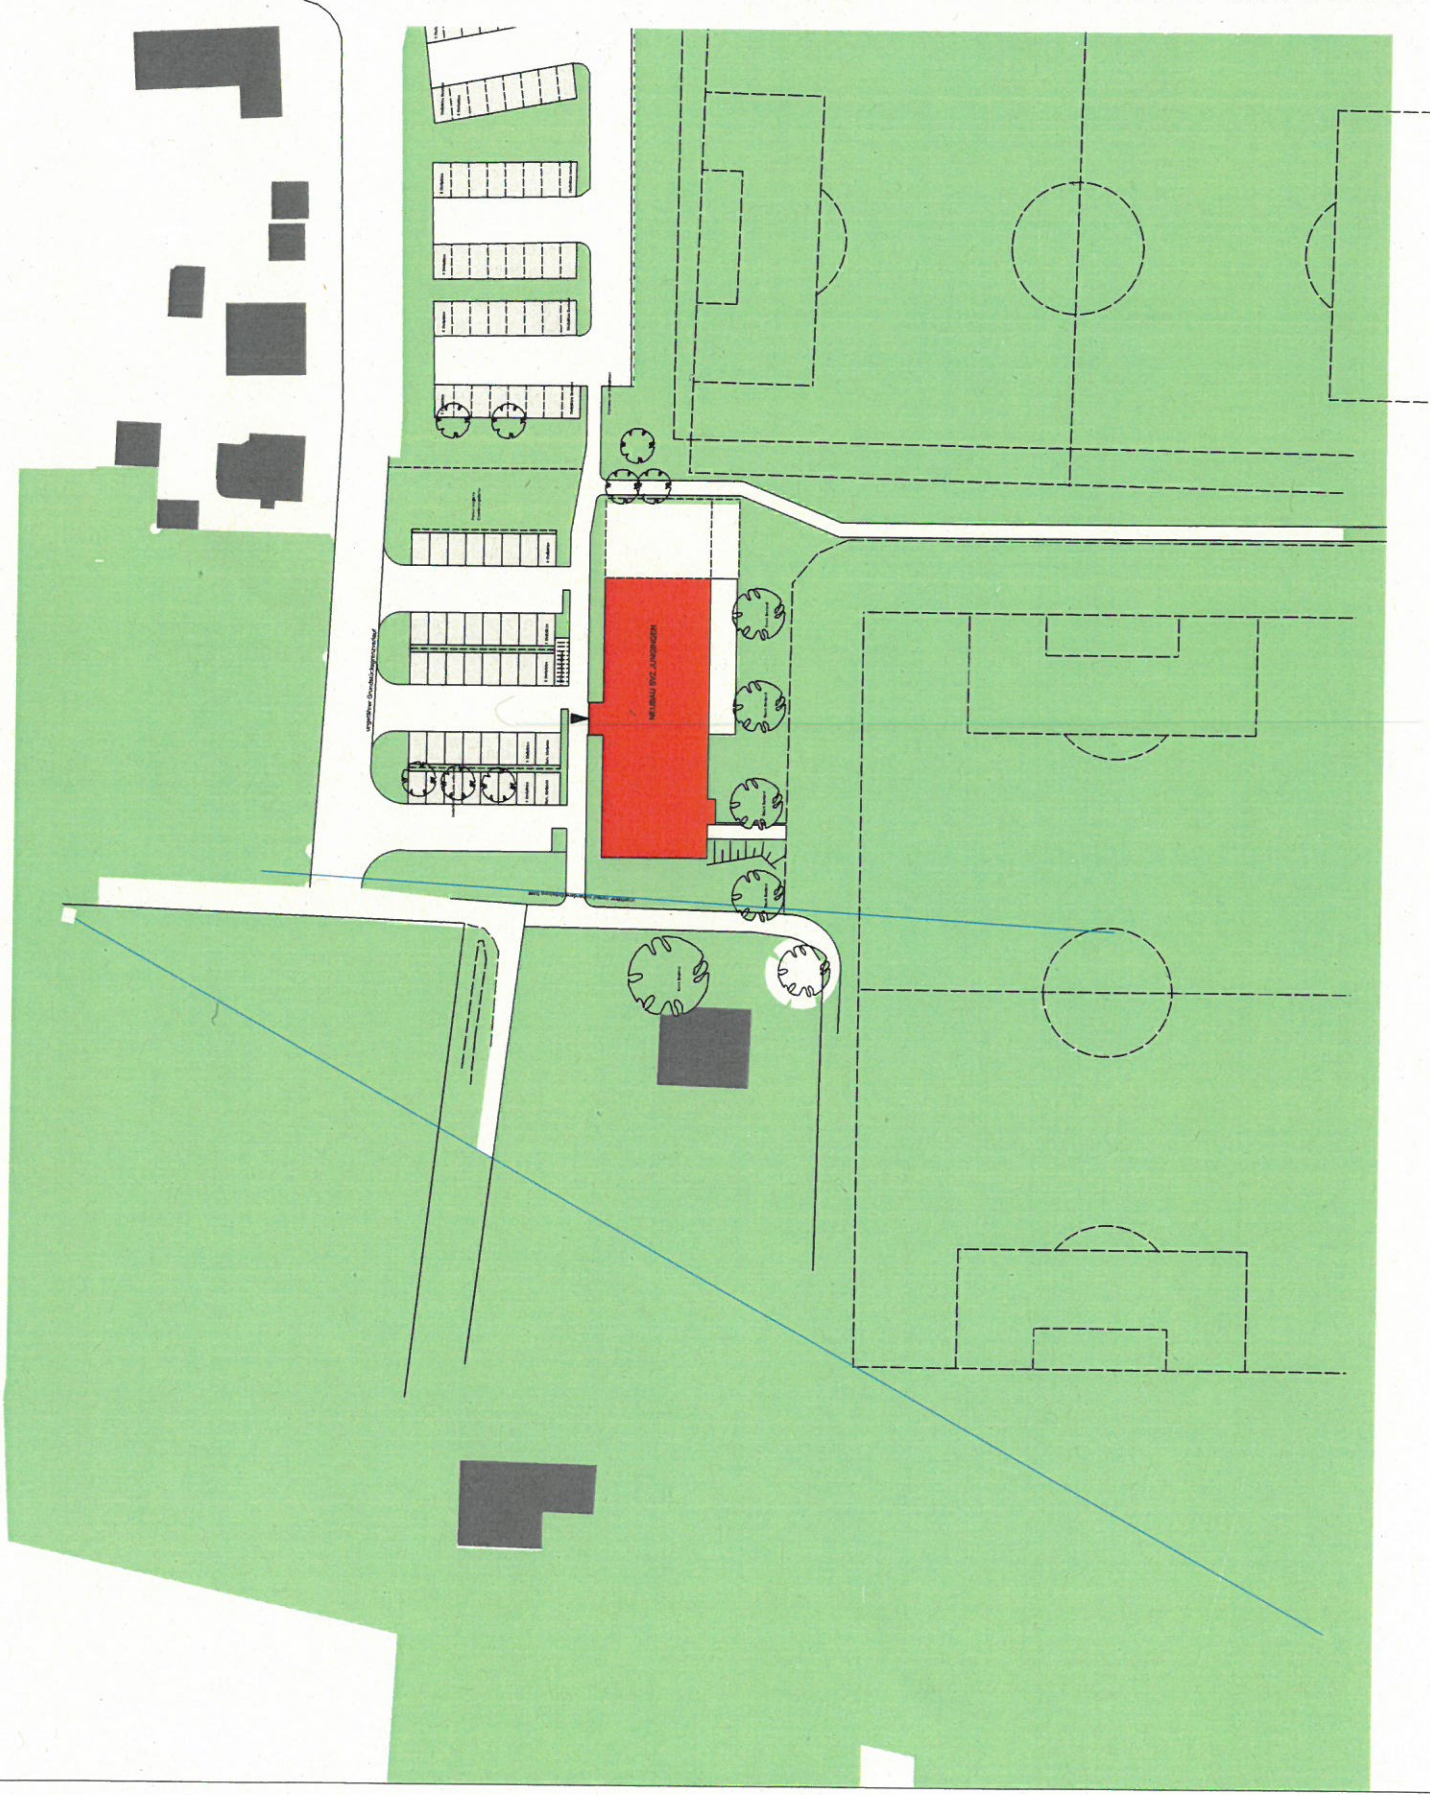

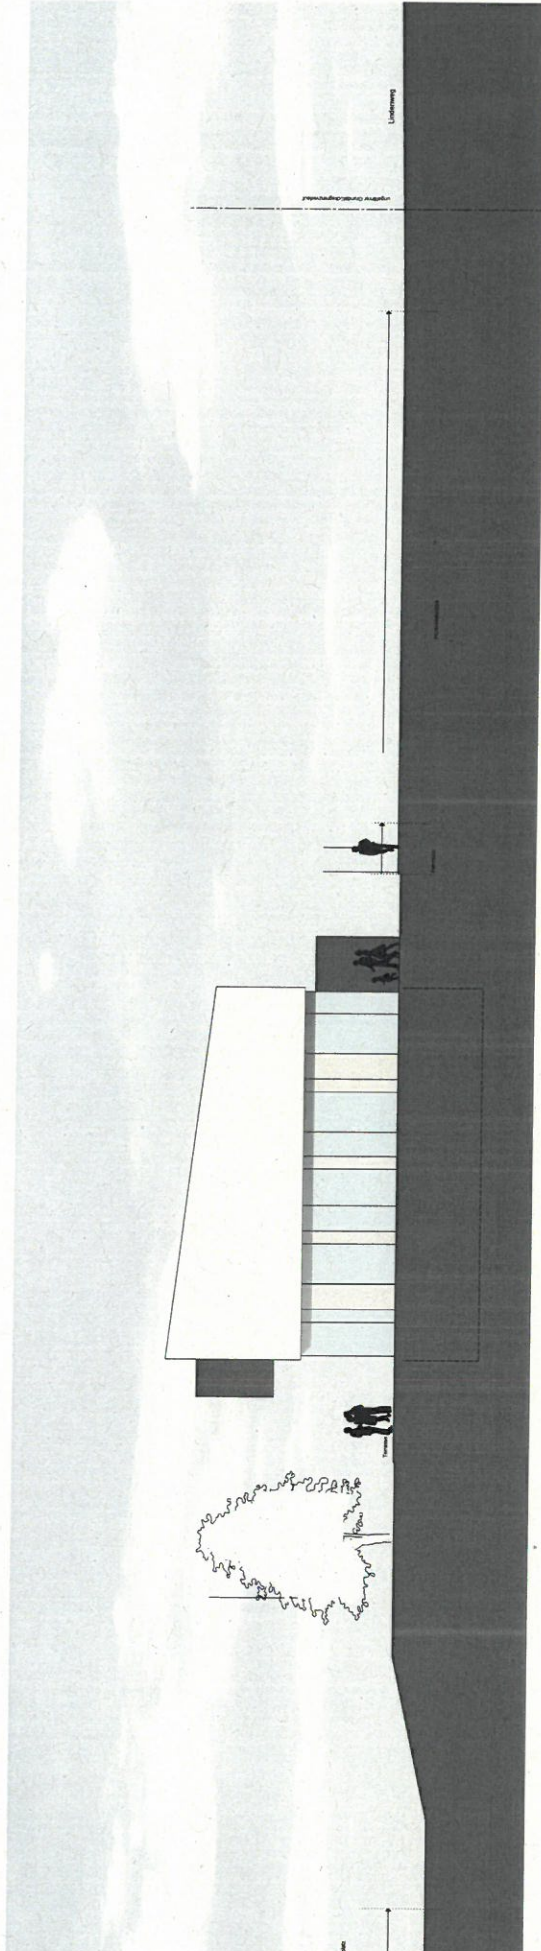

Ansicht Süd

ARC-2300-SN-00

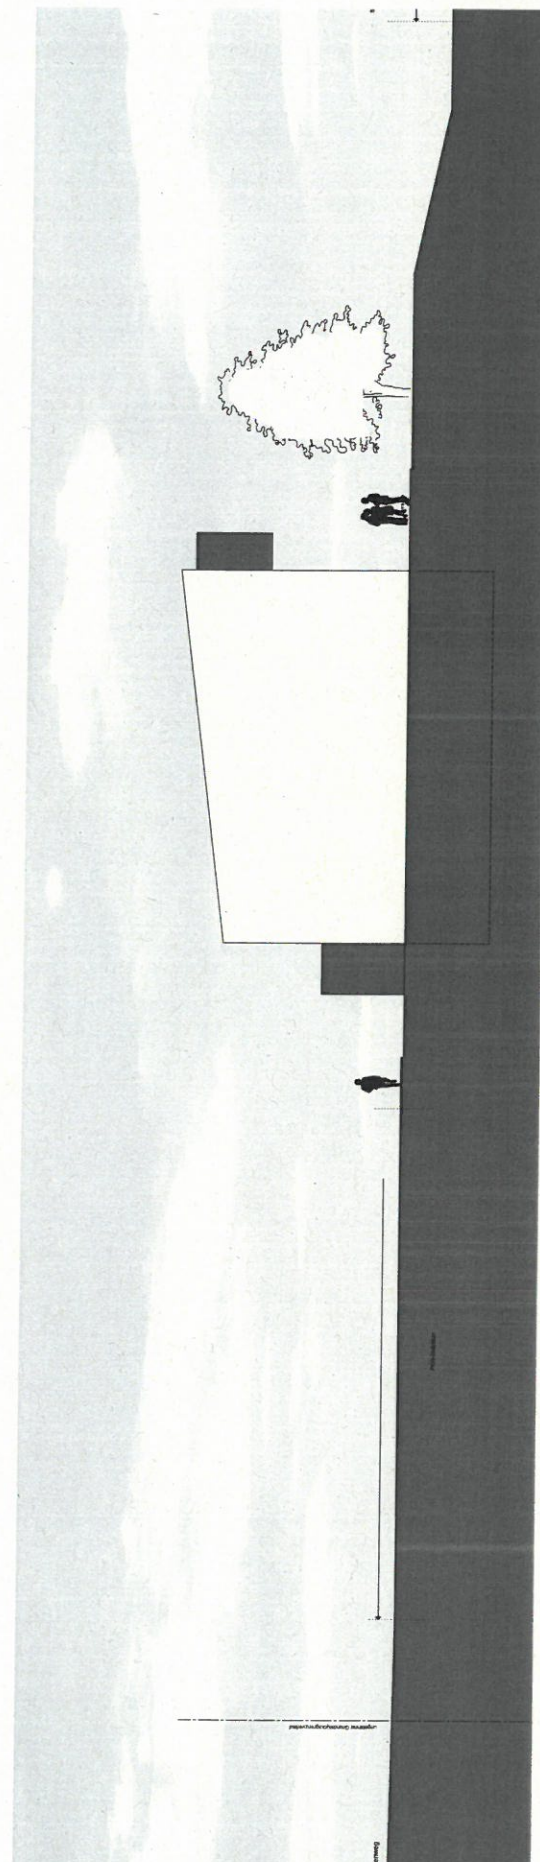

Ansicht Nord

- Legende
- Bestand
 - Abbruch
 - neu geplant




ARC-2300-SN-00 Vorlage 09.03.16
 SV Junglingen
 NB Sportvereinszentrum m. Ausseenumk.

Vorplanung
 Ansichten
 Maßstab 1/100
 Projekt-Nr. D16007
 00.00.0000 DE/PB
 Bauherr
 Architekt


Sport concept

Sportstätten für die Zukunft GmbH
 Domnichsches Am Eckstr./Nr. 24, D-72764 Reutlingen
 T +49 (0)7141 927-266 F +49 (0)7141 927-268
 info@sportconcept-stuttgart.de
 www.sportconcept-stuttgart.de

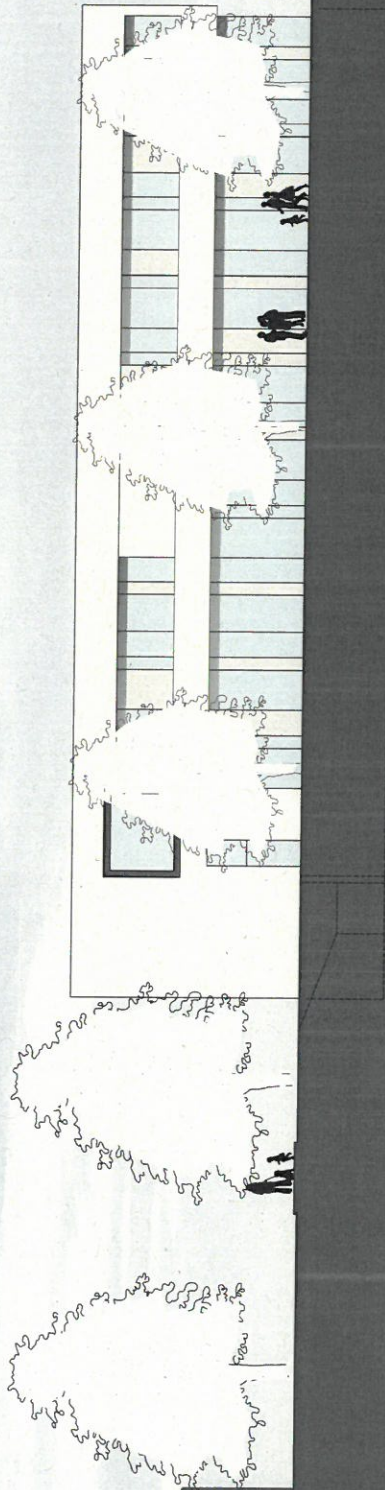

Ansicht West

ARC-2301-OW-00

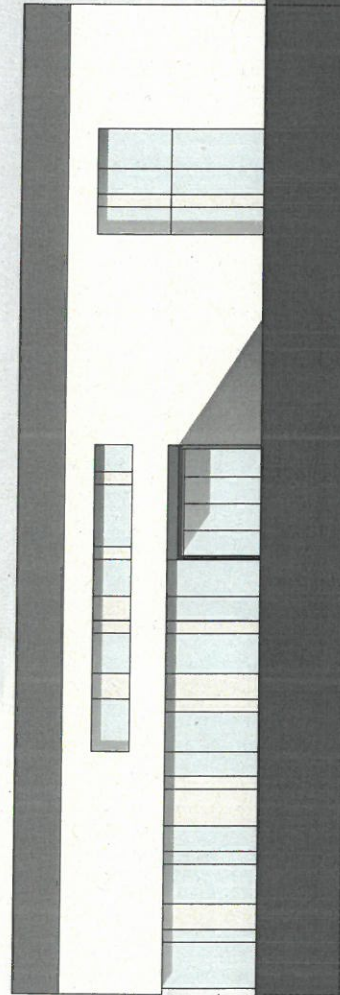

Ansicht Ost

Legende
 Bestand
 Abbruch
 neu geplant



ARC-2301-OW-00 - Vorlage 09.03.16
 SV Junglingen
 NB Sportvereinszentrum m. Aussonnml.

Vorplanung
 Ansichten
 Maßstab 1/100
 Projekt-Nr. D16007
 00.00.0000 DE/PB
 Bauherr
 Architekt

SpOrt concept
 Sportstätten für die Zukunft GmbH

Dornhofs Allee 24, D-72764 Reutlingen
 Tel. (0714) 927-260, Fax (0714) 927-268
 info@sportconcept.de
 www.sportconcept.de