


# Lageplan Baugebiet "Allewind - Greut, 1.BA" (ohne Maßstab)

Anlage 2 zu GD 186/17

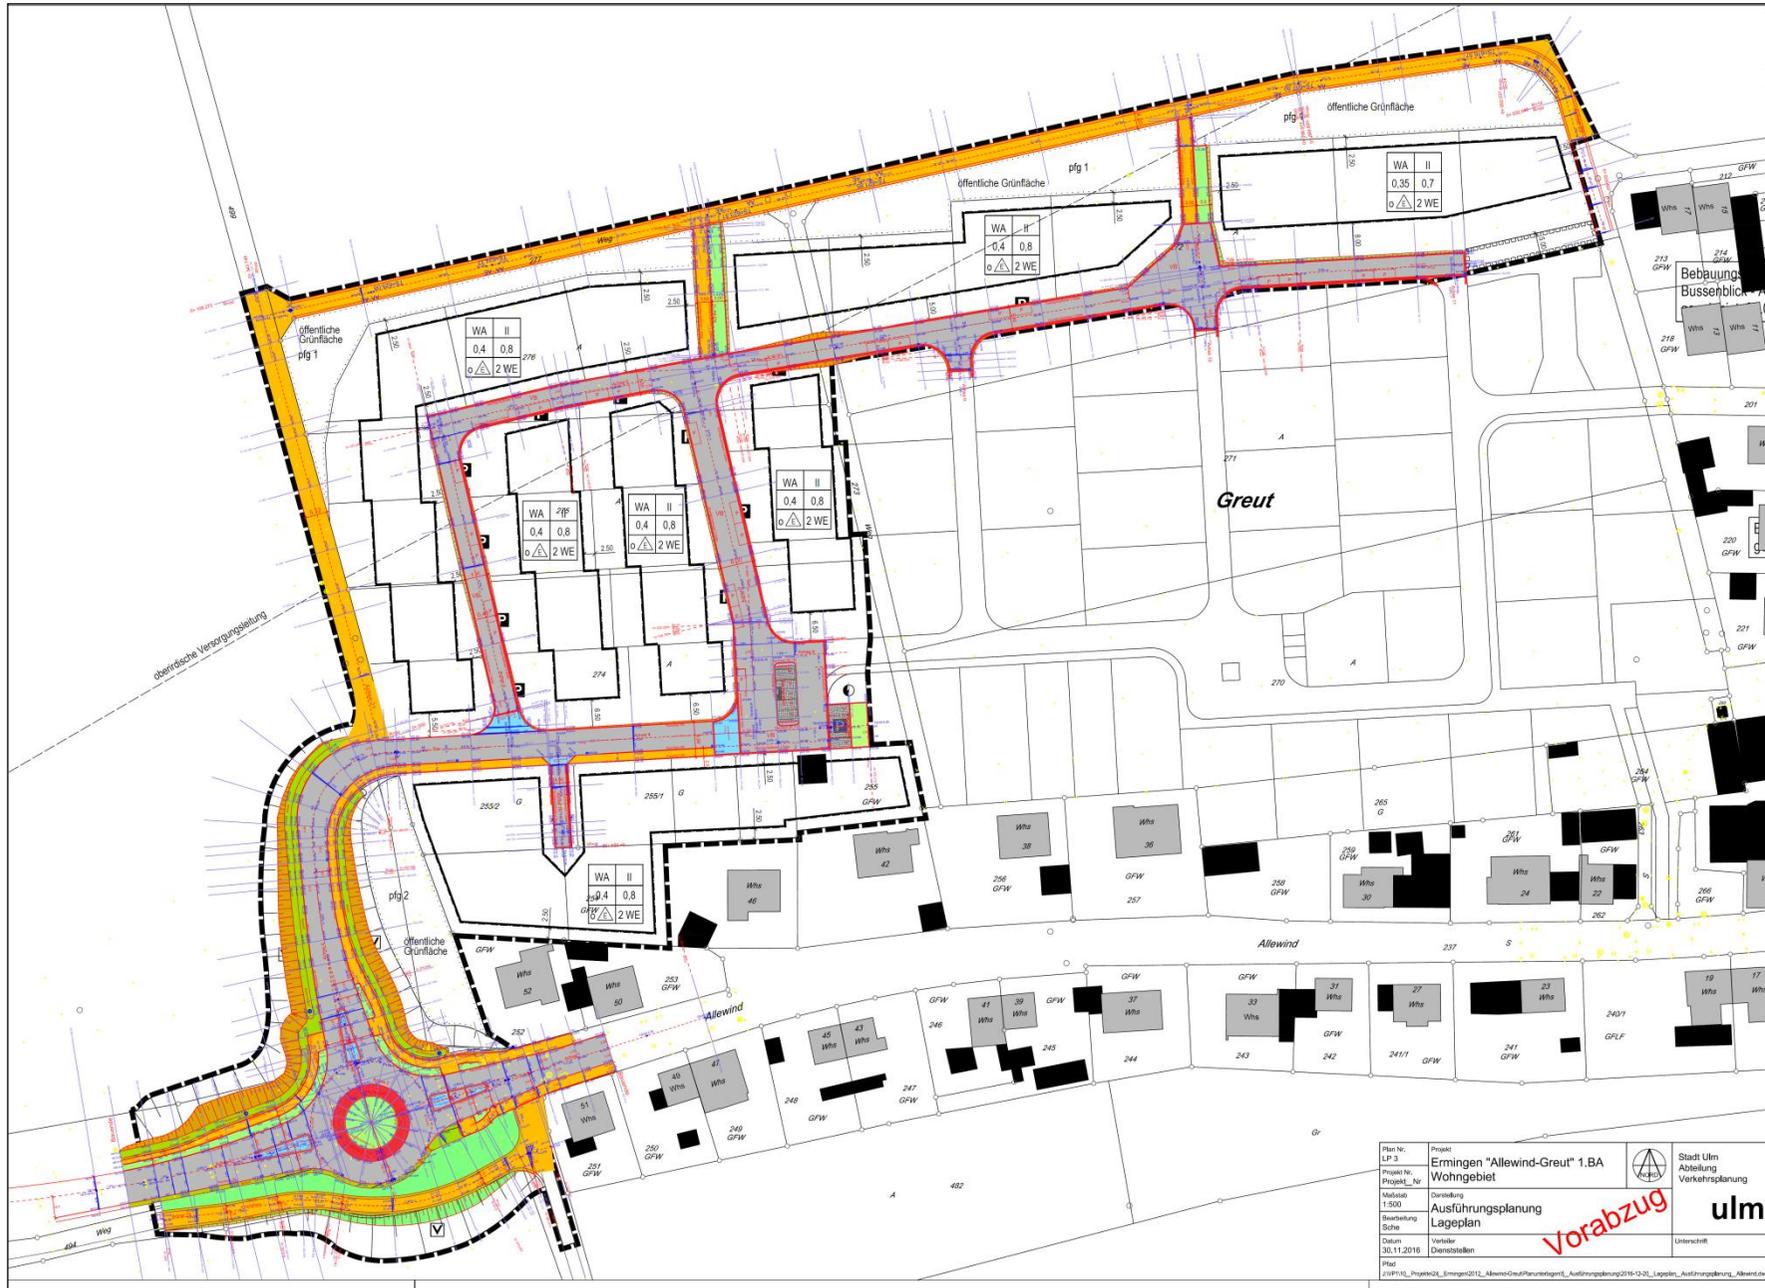

Plan Nr. LP 3	Projekt Ermingen "Allewind-Greut" 1.BA Wohngebiet	 Stadt Ulm Abteilung Verkehrsplanung
Projekt Nr. 1500	Darstellung Ausführungsplanung Lageplan	
Maßstab 1:500	Vorbereitung Scha	 ulm
Datum 30.11.2016	Vorbereitung Dienstadtellen	
Platz Z:\WP\10_Projekte\Ermingen\2012_Abbene\Grunderwerb\1_Ausführungsplanung\2016-12-20_Lageplan_Ausführungsplanung_Allewind	Unterschrift	

Vorabzug