



Grundriss 3.OG

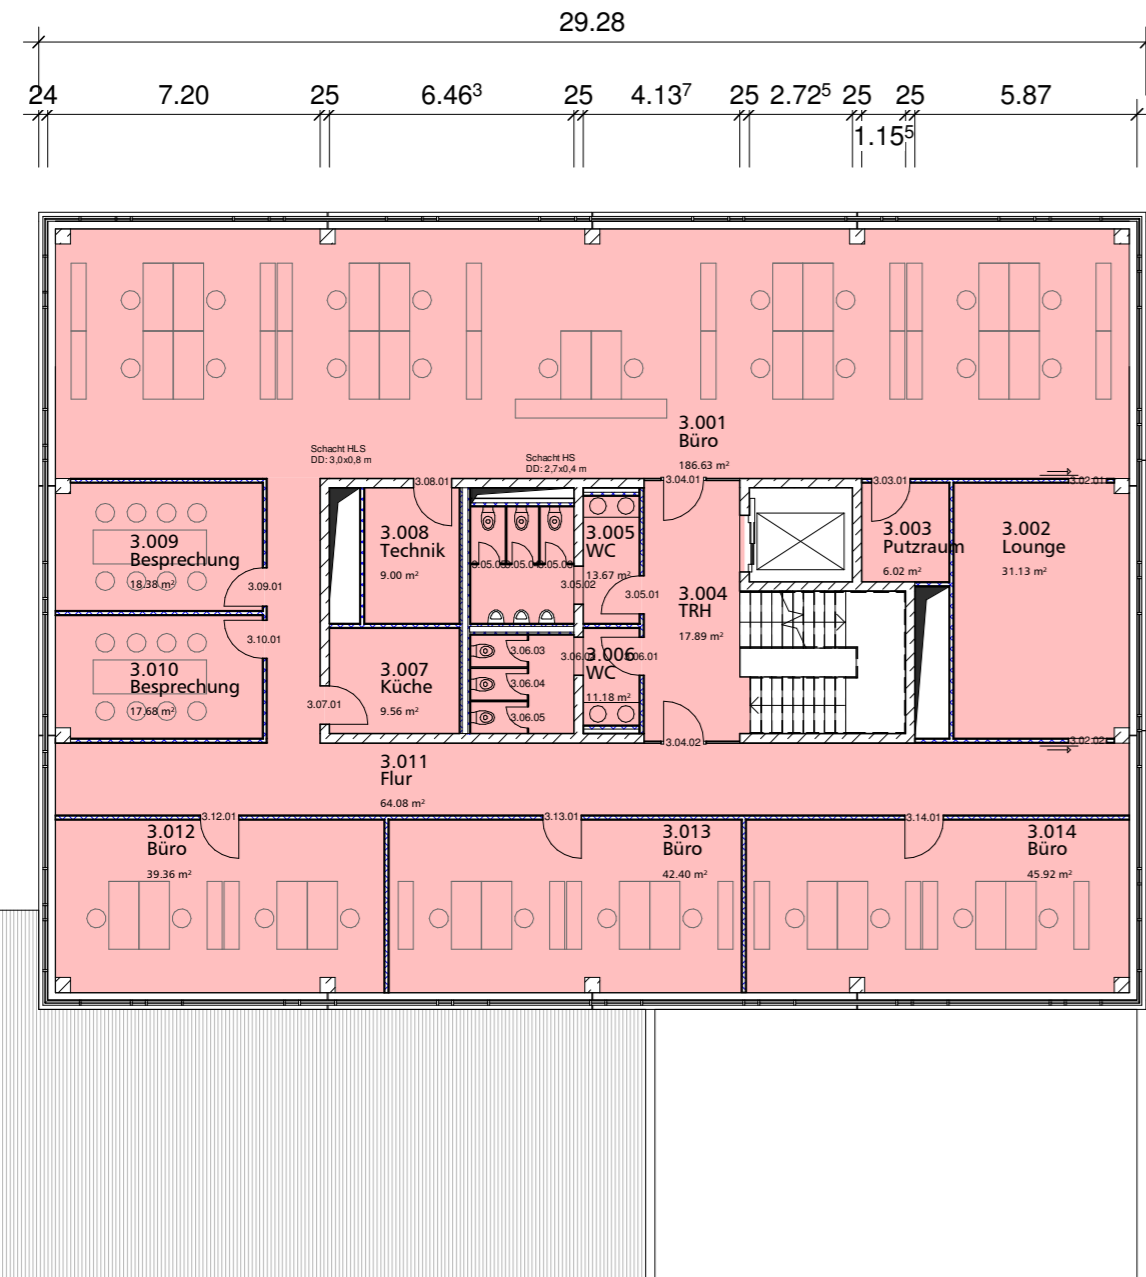

Grundriss 4.OG

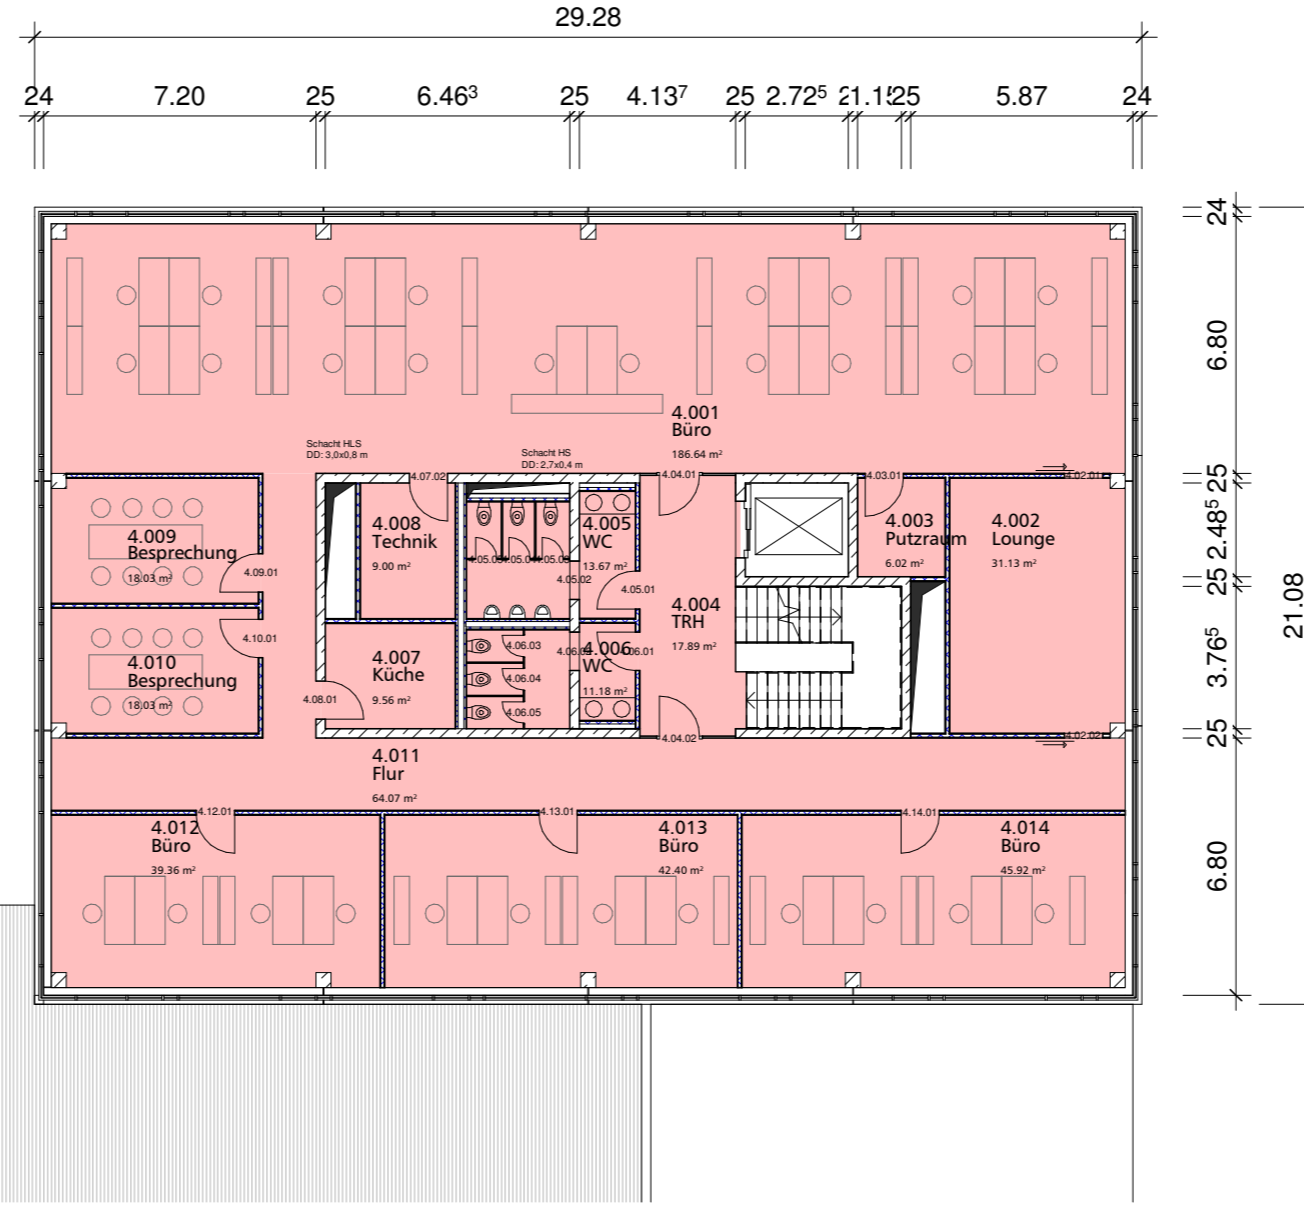

Legende

- GmbH
- Verein / BBU '01 e.V.
- Gemeinsame Flächen

Grundriss Büro BBU '01 e.V.	Stand
GES_OPL_03_GR_1012-	

BBU '01 e.V.

Lessingstrasse 10c
89321 Neu-Ulm

Telefon 0731/1592999-0

info@bbu01.com
www.bbu01.com

Scherr+Klimke
Architekten Ingenieure

Scherr+Klimke Aktiengesellschaft
Postfach 1164
89001 Ulm

Telefon +49 731 9225-0
Telefax +49 731 9225-200
info@scherr-klimke.de
www.scherr-klimke.de

Bezugshöhe 0.00 = 470.50 m ü.NN

Datum	gez.	gepr.	freig.	Bemerkung	Index
				Erstausgabe	

Projekt **BBU '01 e.V.**
Orange Campus

Planinhalt **Grundriss Büro**
Flächenaufteilung GmbH / Verein

Maßstab 1:200	Plan-Art Entwurf	
Proj.Nr. 06436	Plan-Nr. GES_OPL_03_GR_1012	Index

Diese CAD-Zeichnung darf ohne unsere schriftliche Genehmigung weder veröffentlicht, noch Dritten zugänglich gemacht oder in anderer Weise verwendet werden. Auch bei unverschiedenen Zuwendungen haftet uns der Empfänger.

Grundriss 5.OG

