



Vorentwurfsstand zur Information über die Gebäudeplanung - nicht Bestandteil des Bebauungsplans "Leimgrubenweg". Stand 29.03.2019


Anlage 6.1 zu GD 135/19

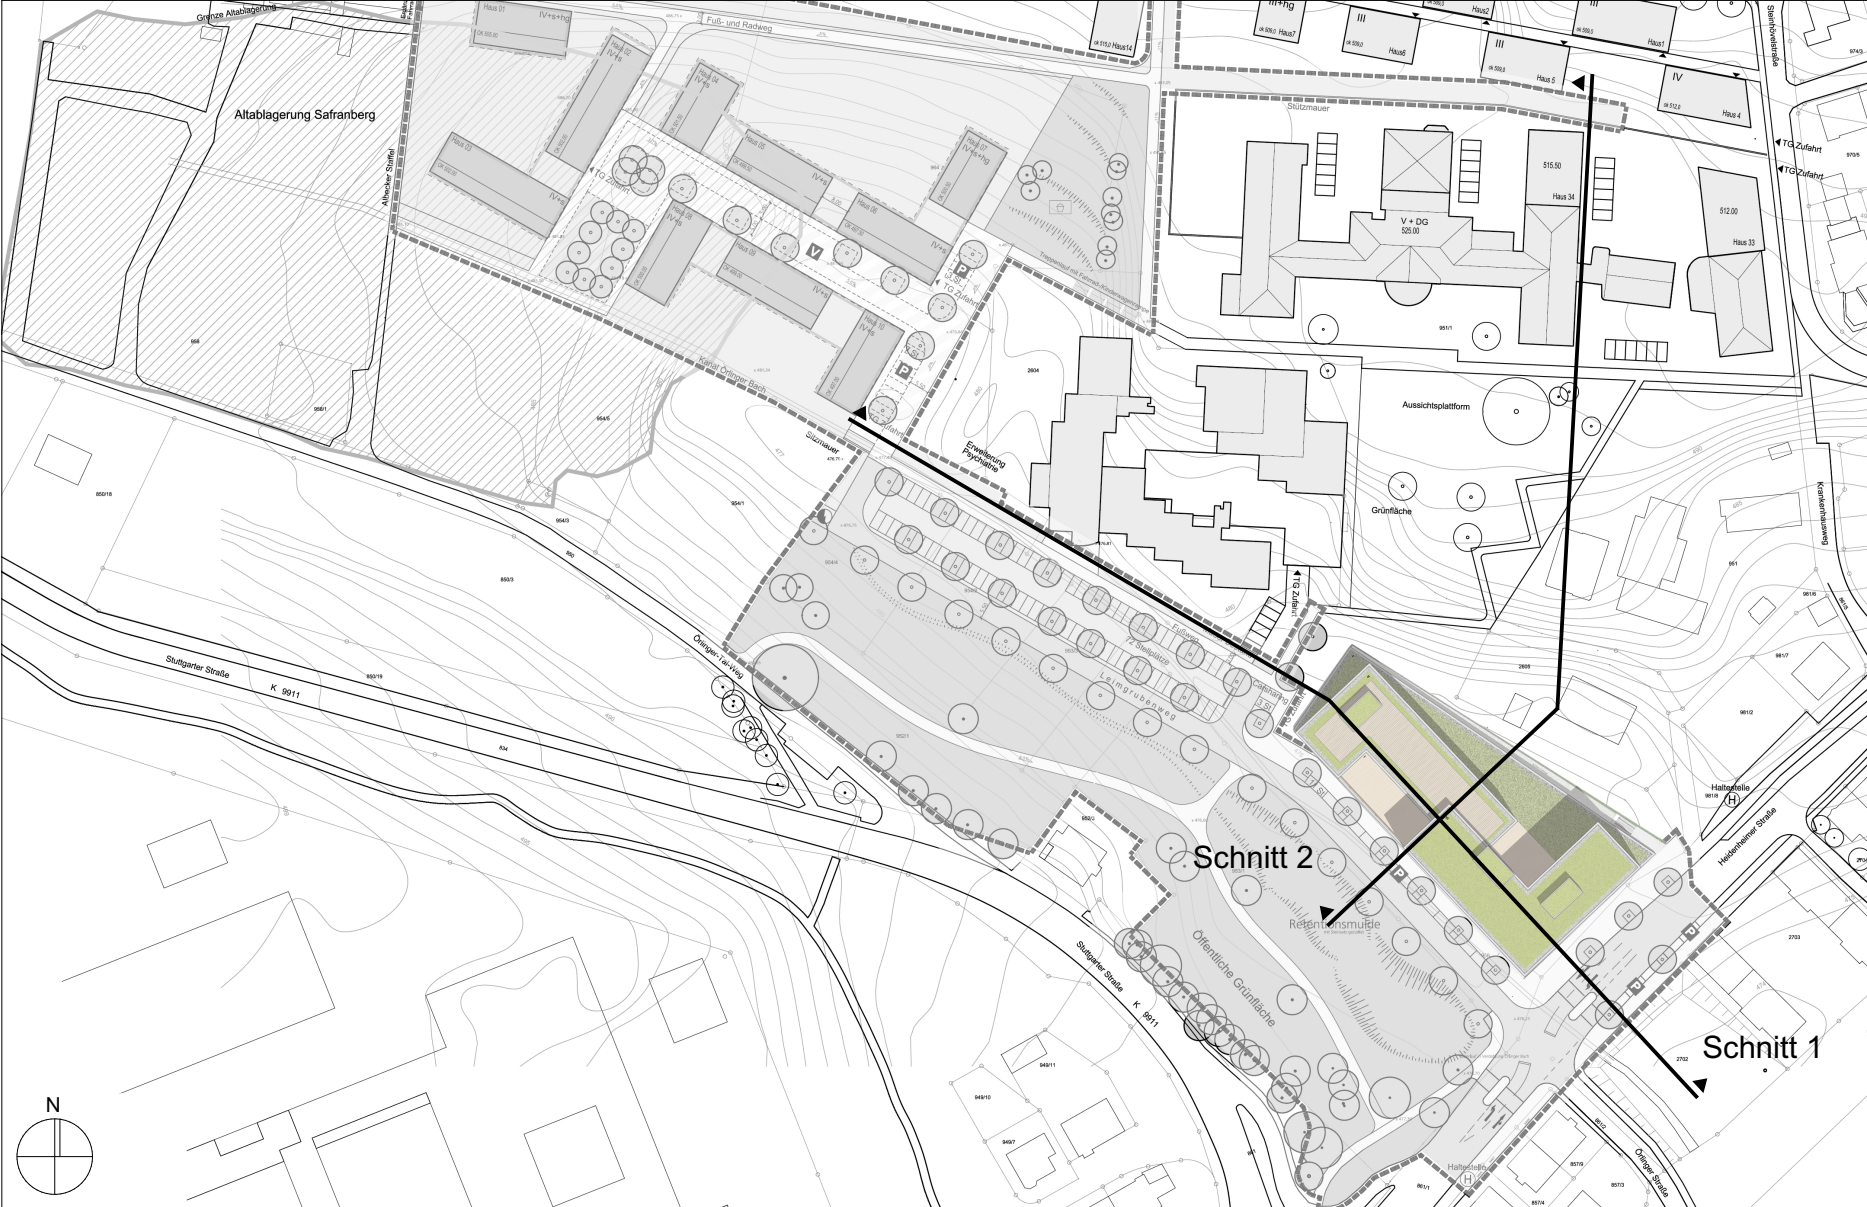

Maßstab 1 : 2000 in DIN A4


Gesamtlageplan

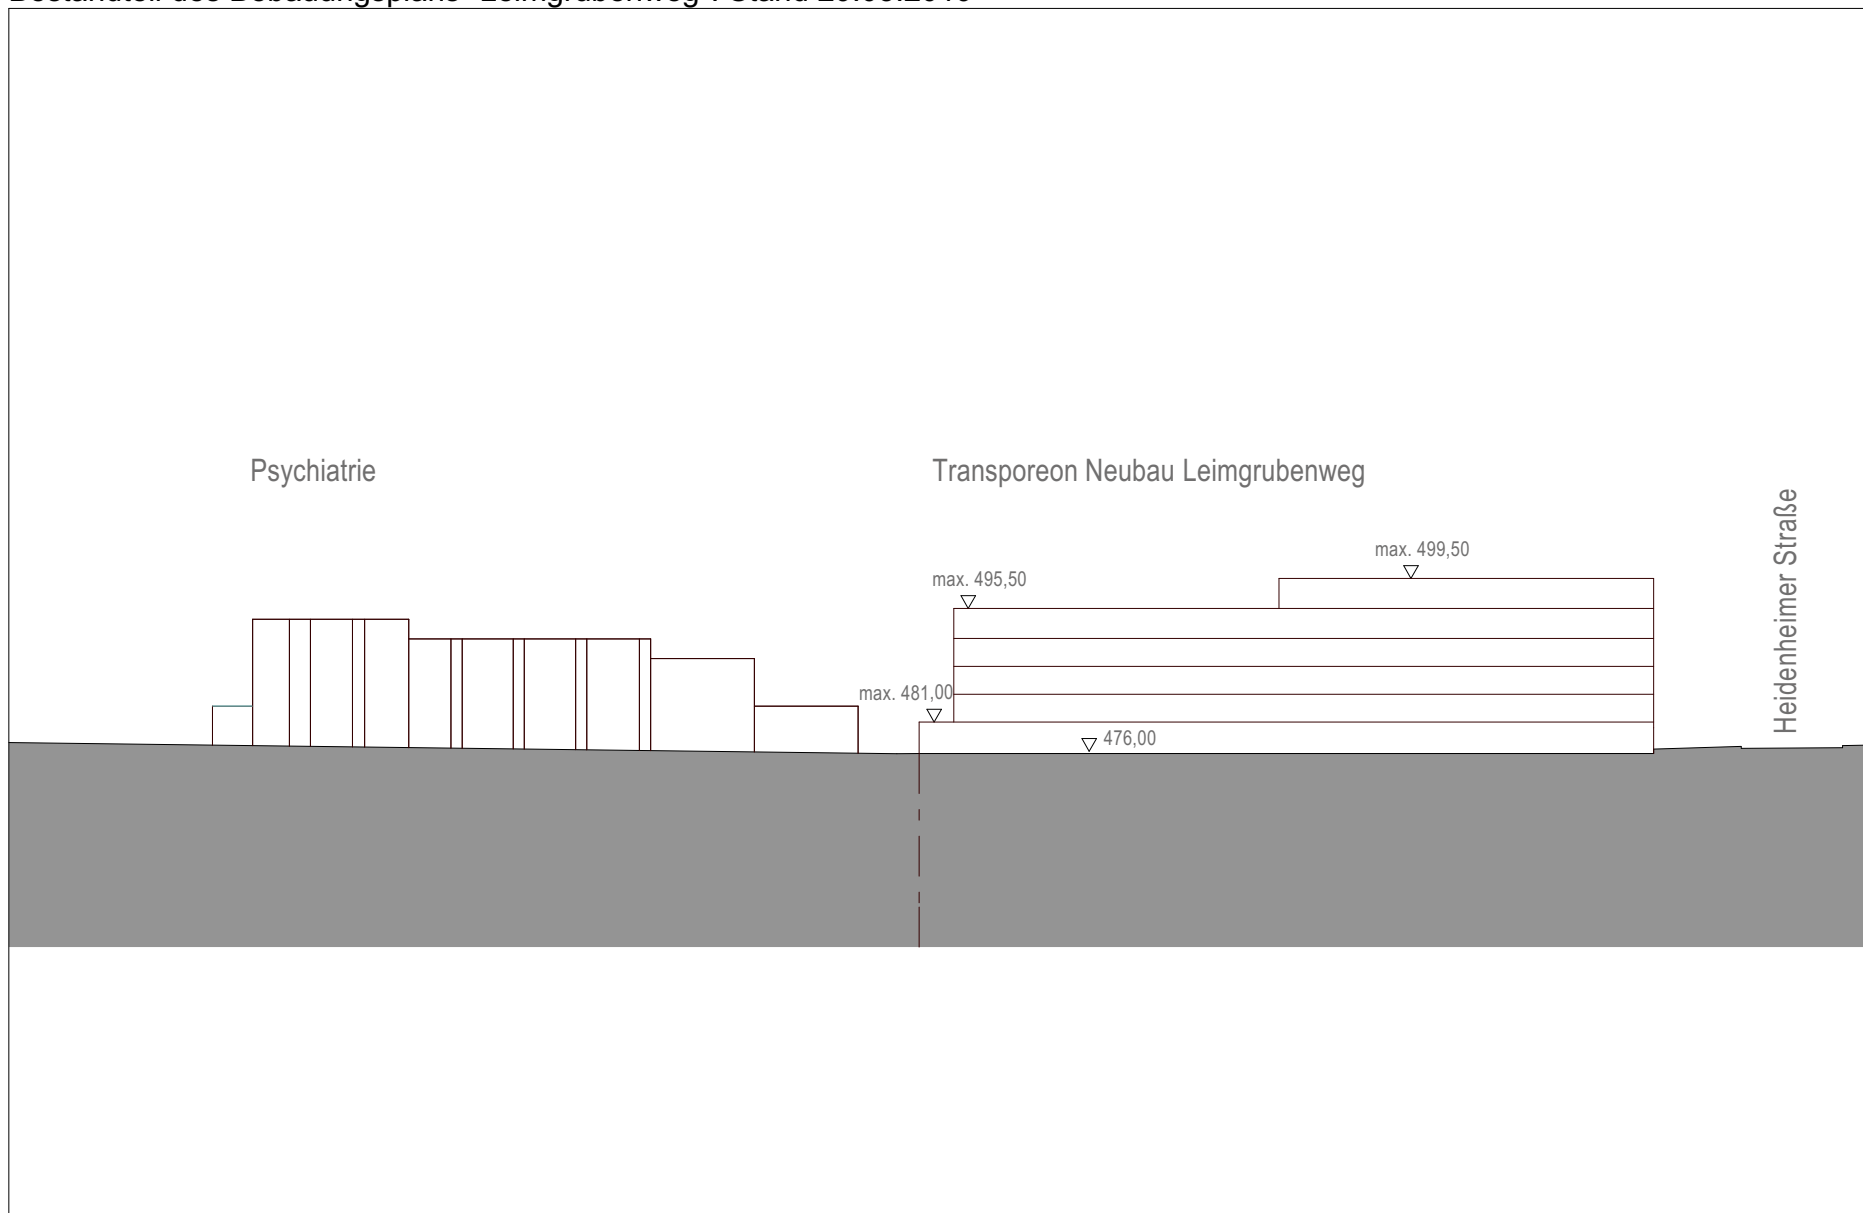

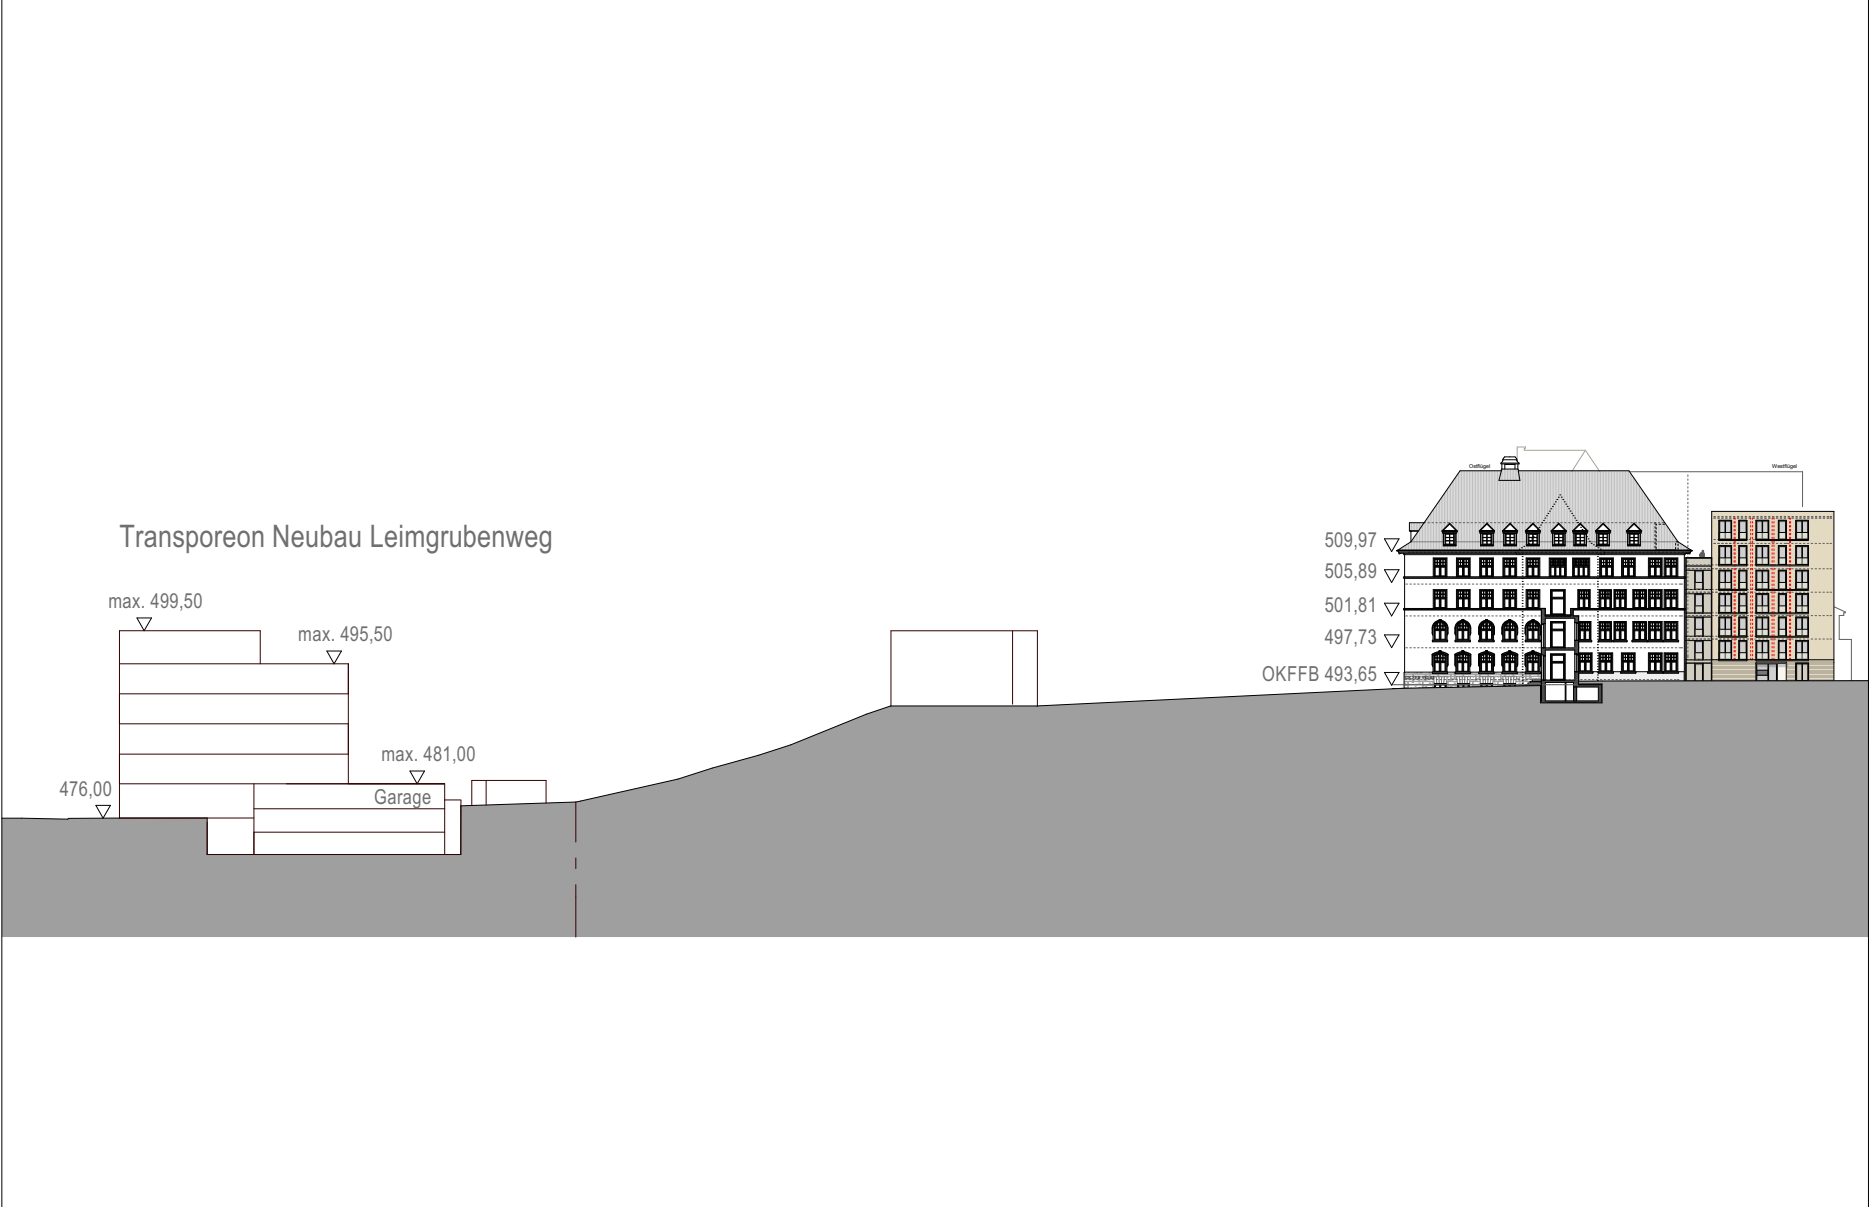

Maßstab 1 : 1000 in DIN A4

Schnitt 2

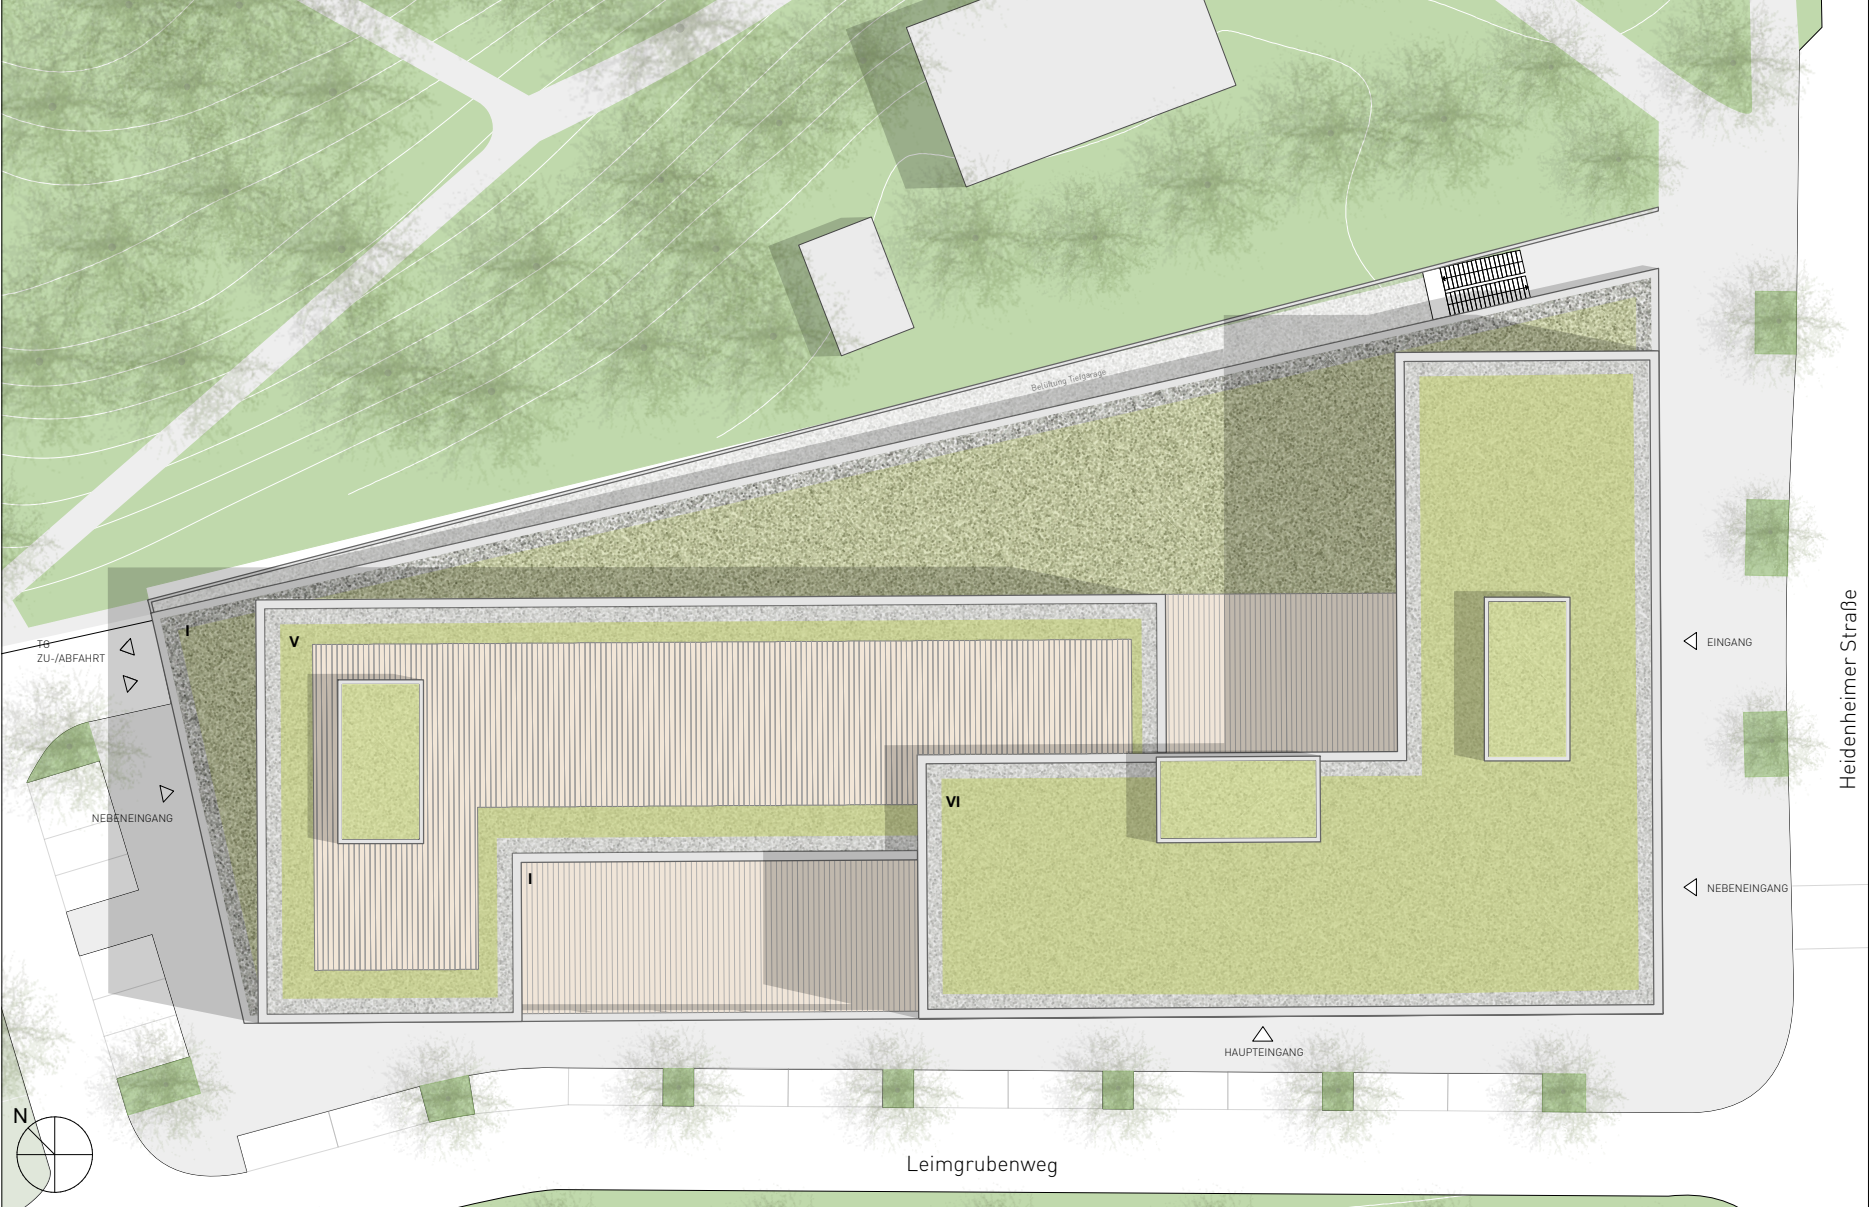

Maßstab 1 : 500 in DIN A4

Lageplan

