
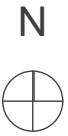




**Vorhaben- und Erschließungsplan**


Anlage 6 zu GD 358/19

BA3 Magirusstraße - Söflinger Straße - Teil2

24.10.2019


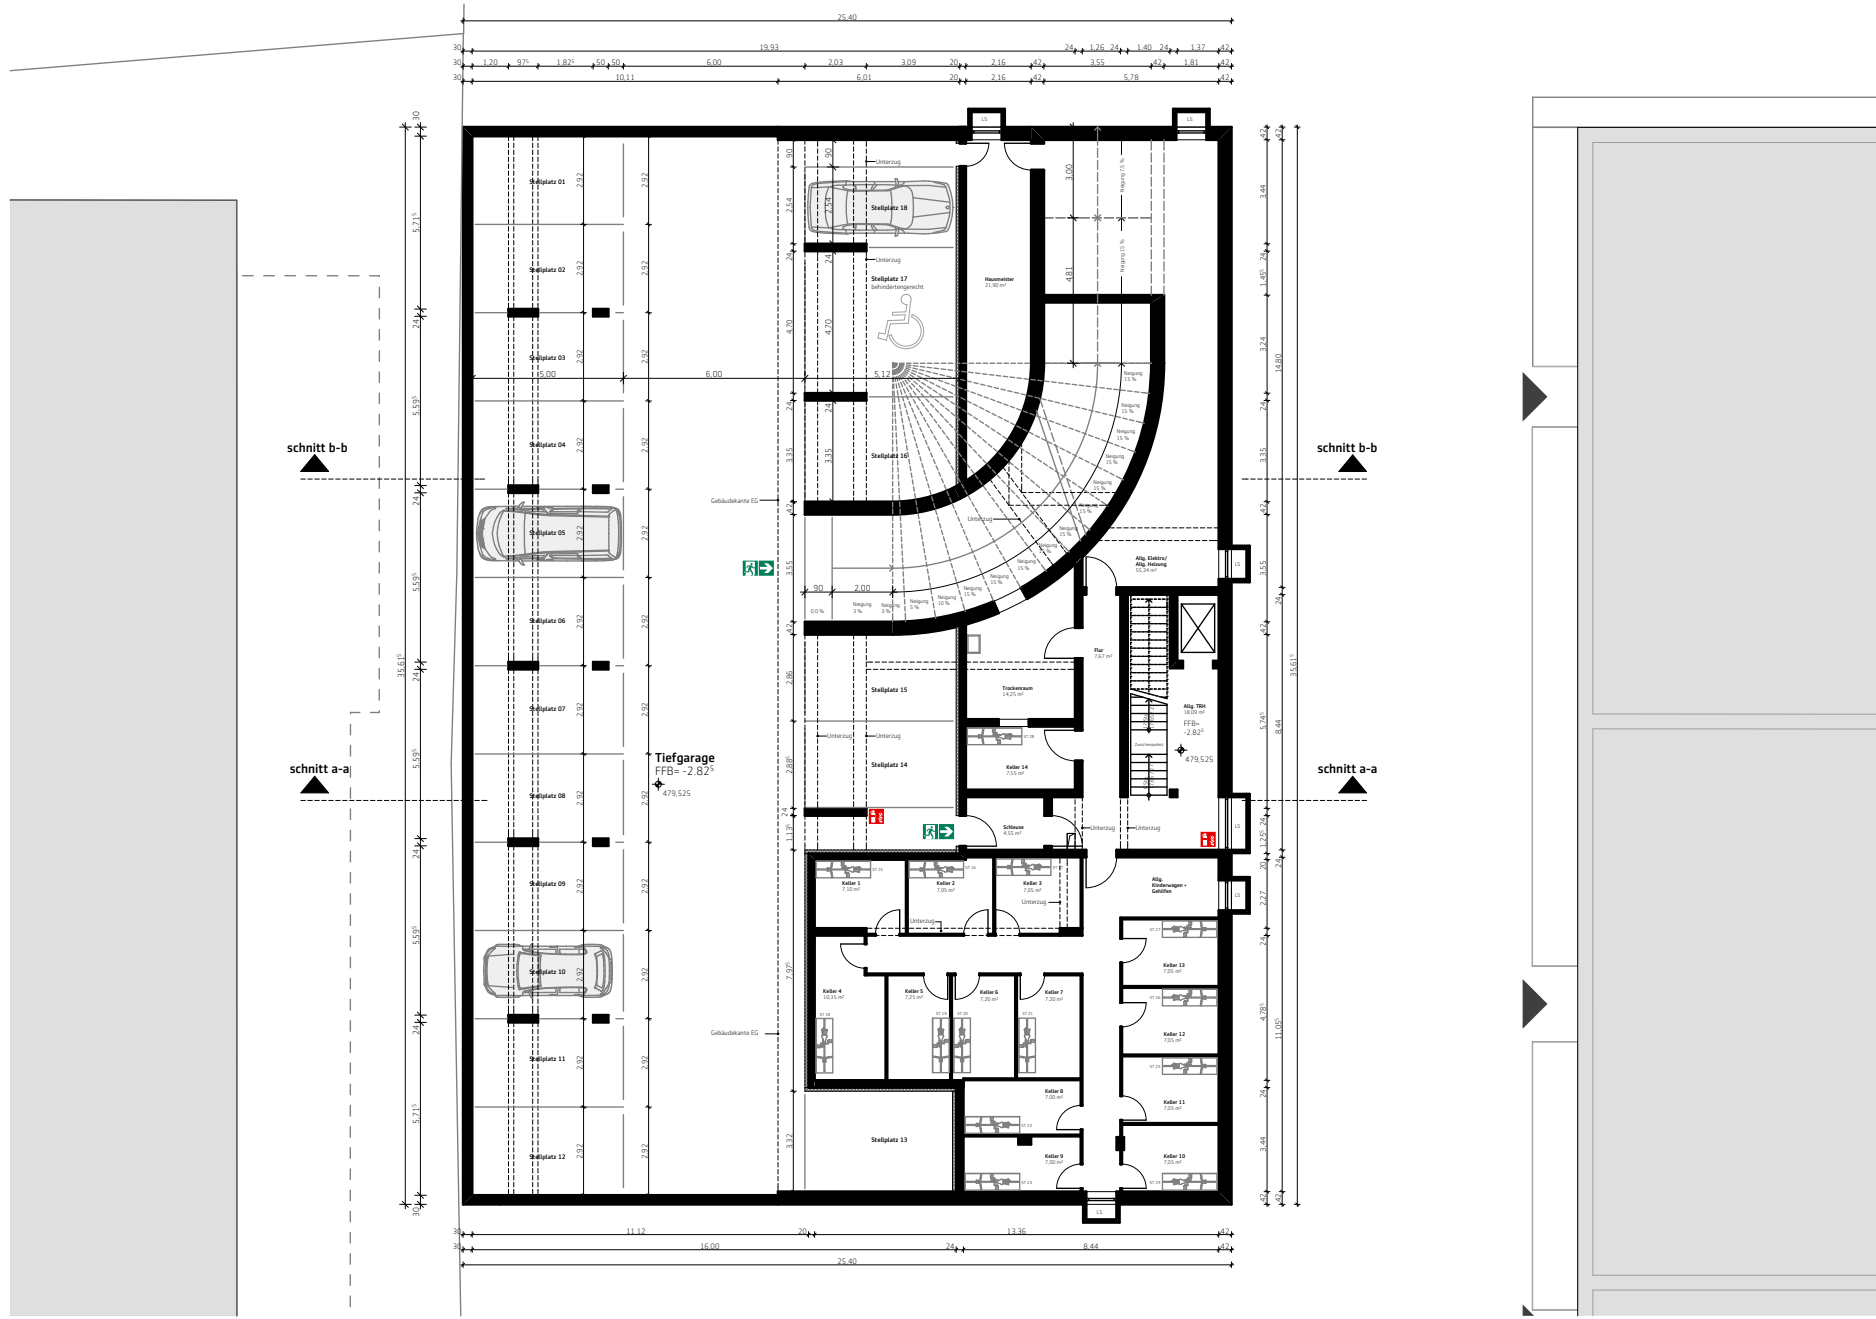


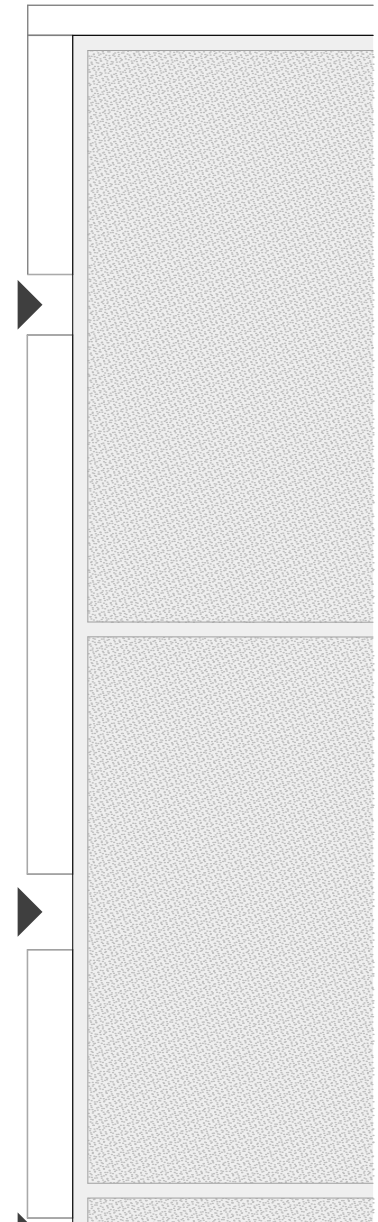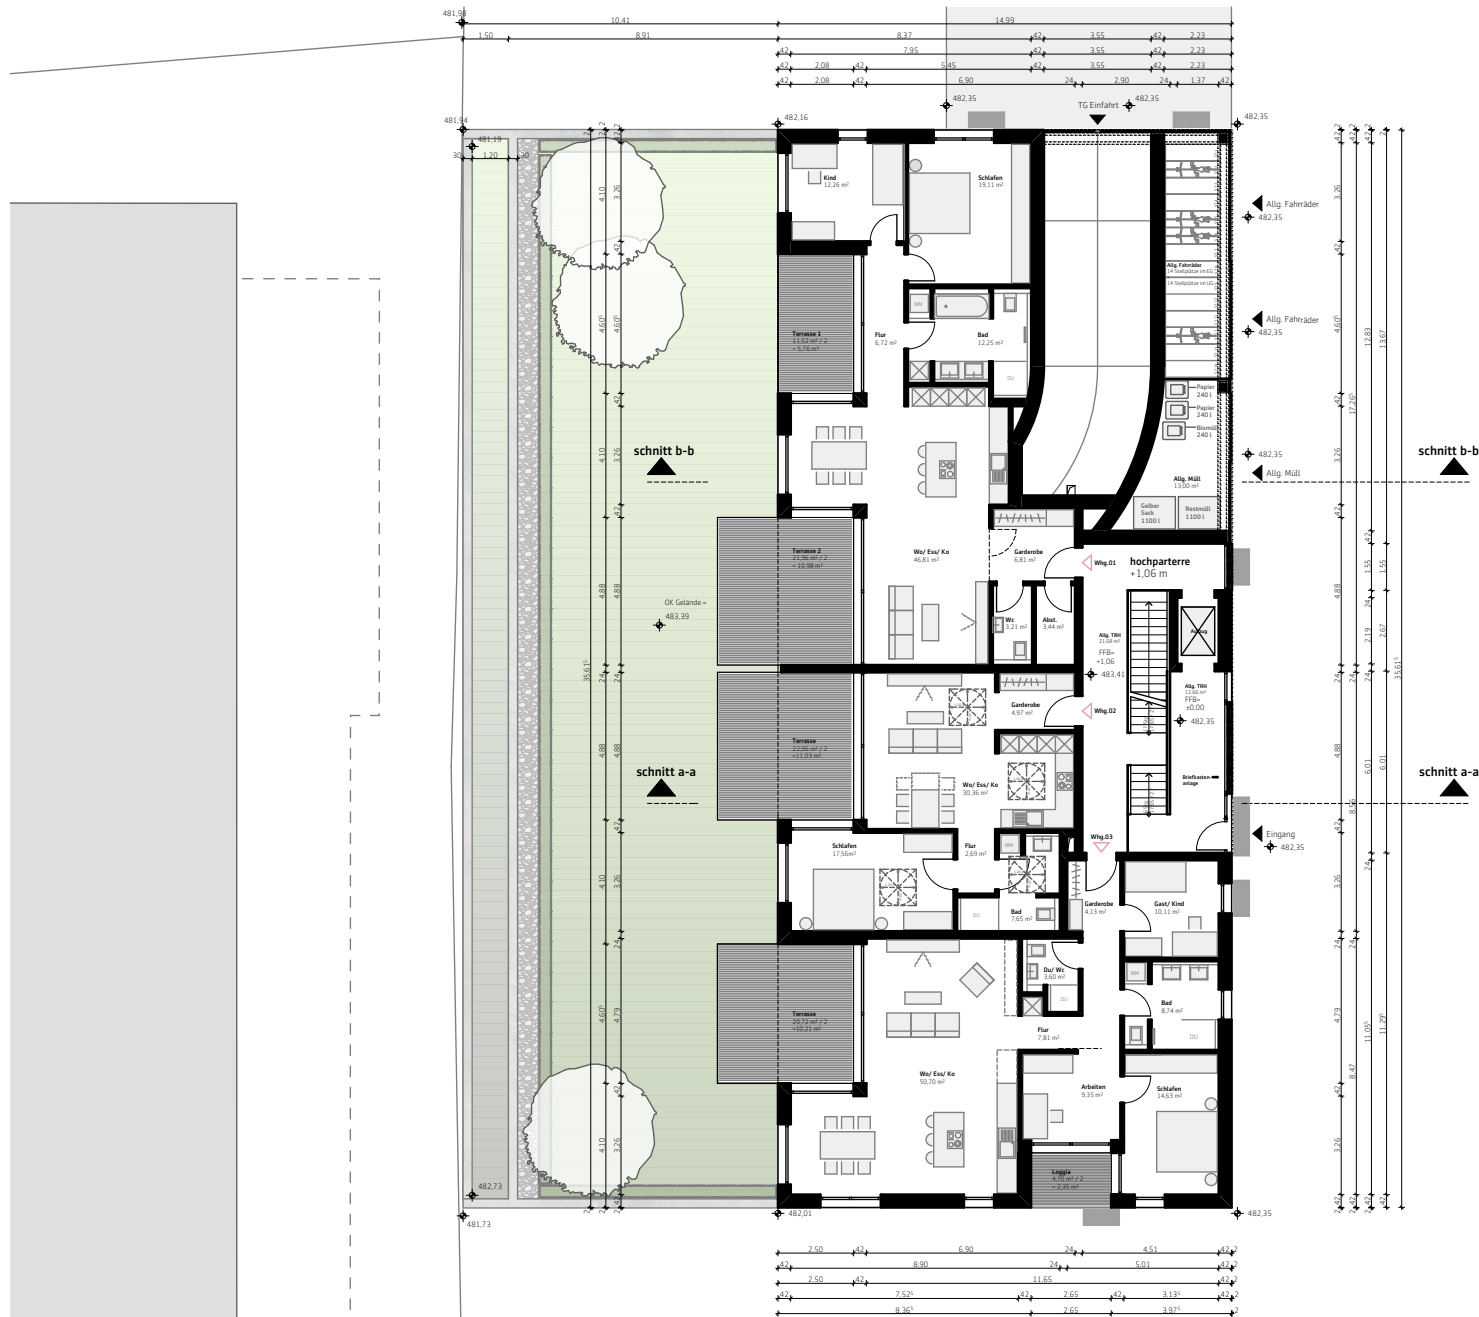

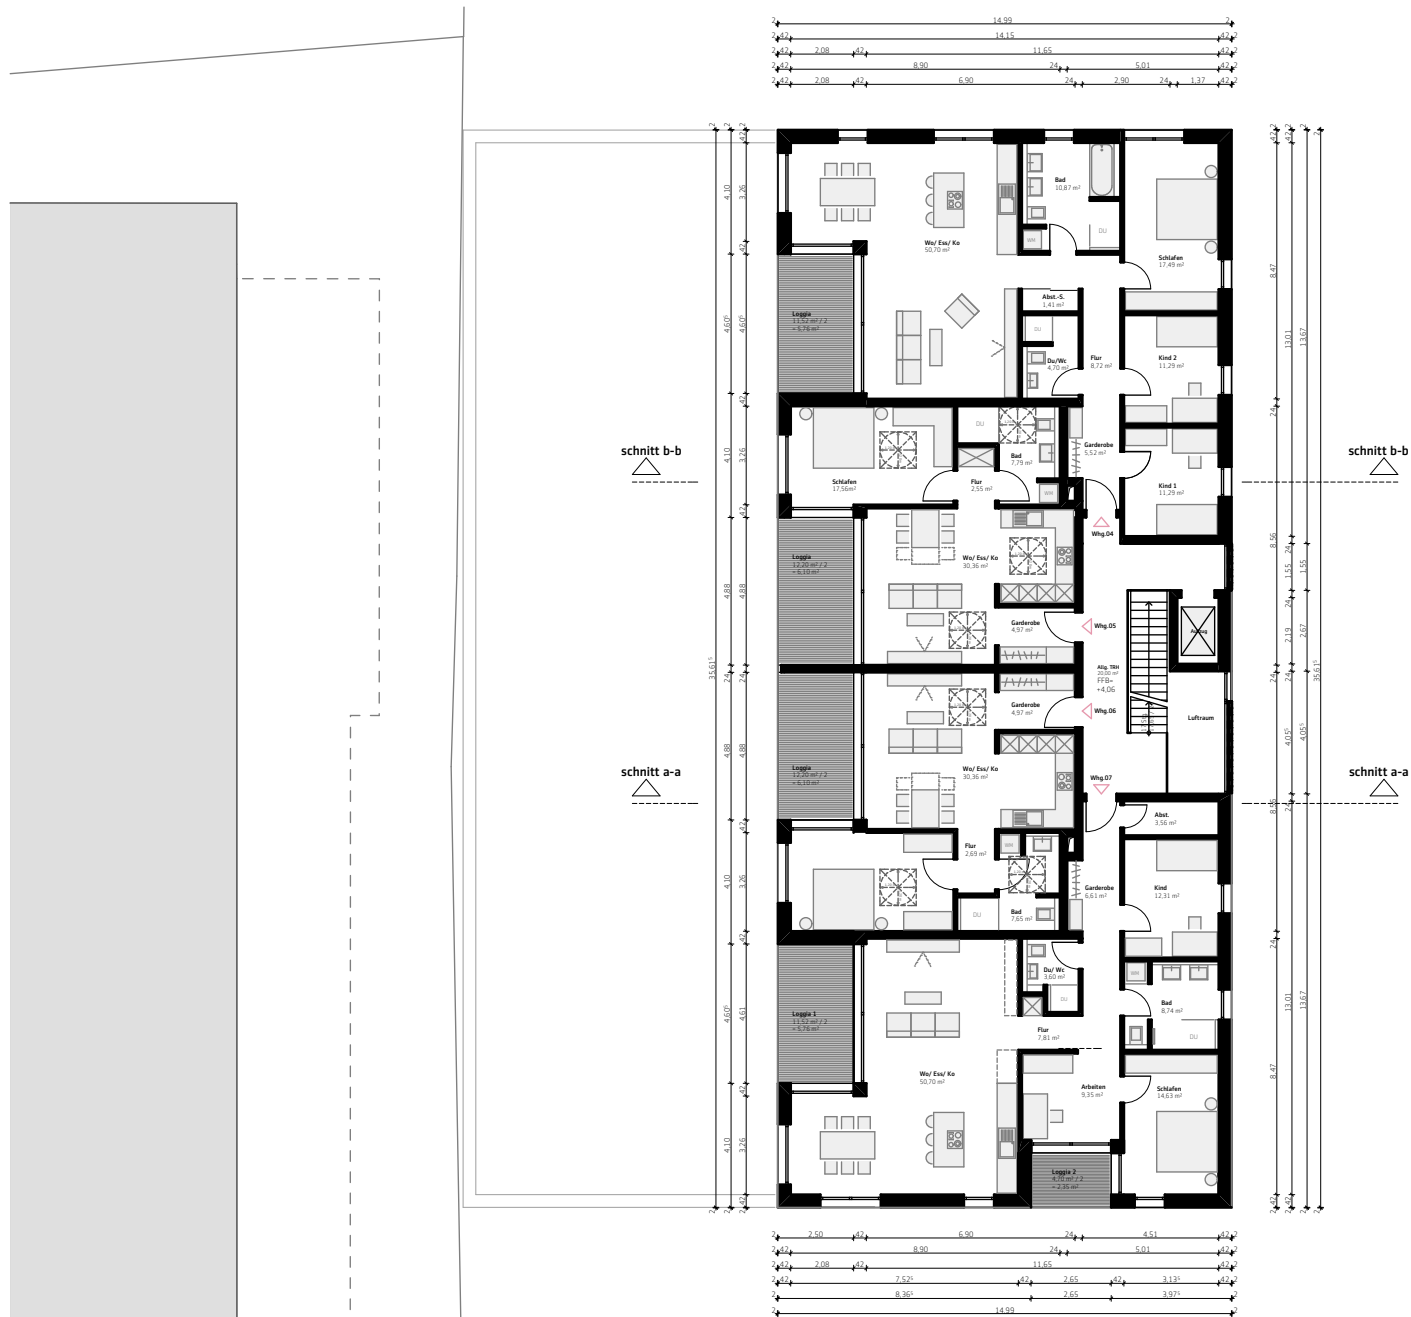

grundriss 1.obergeschoss | maßstab 1:250



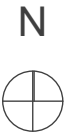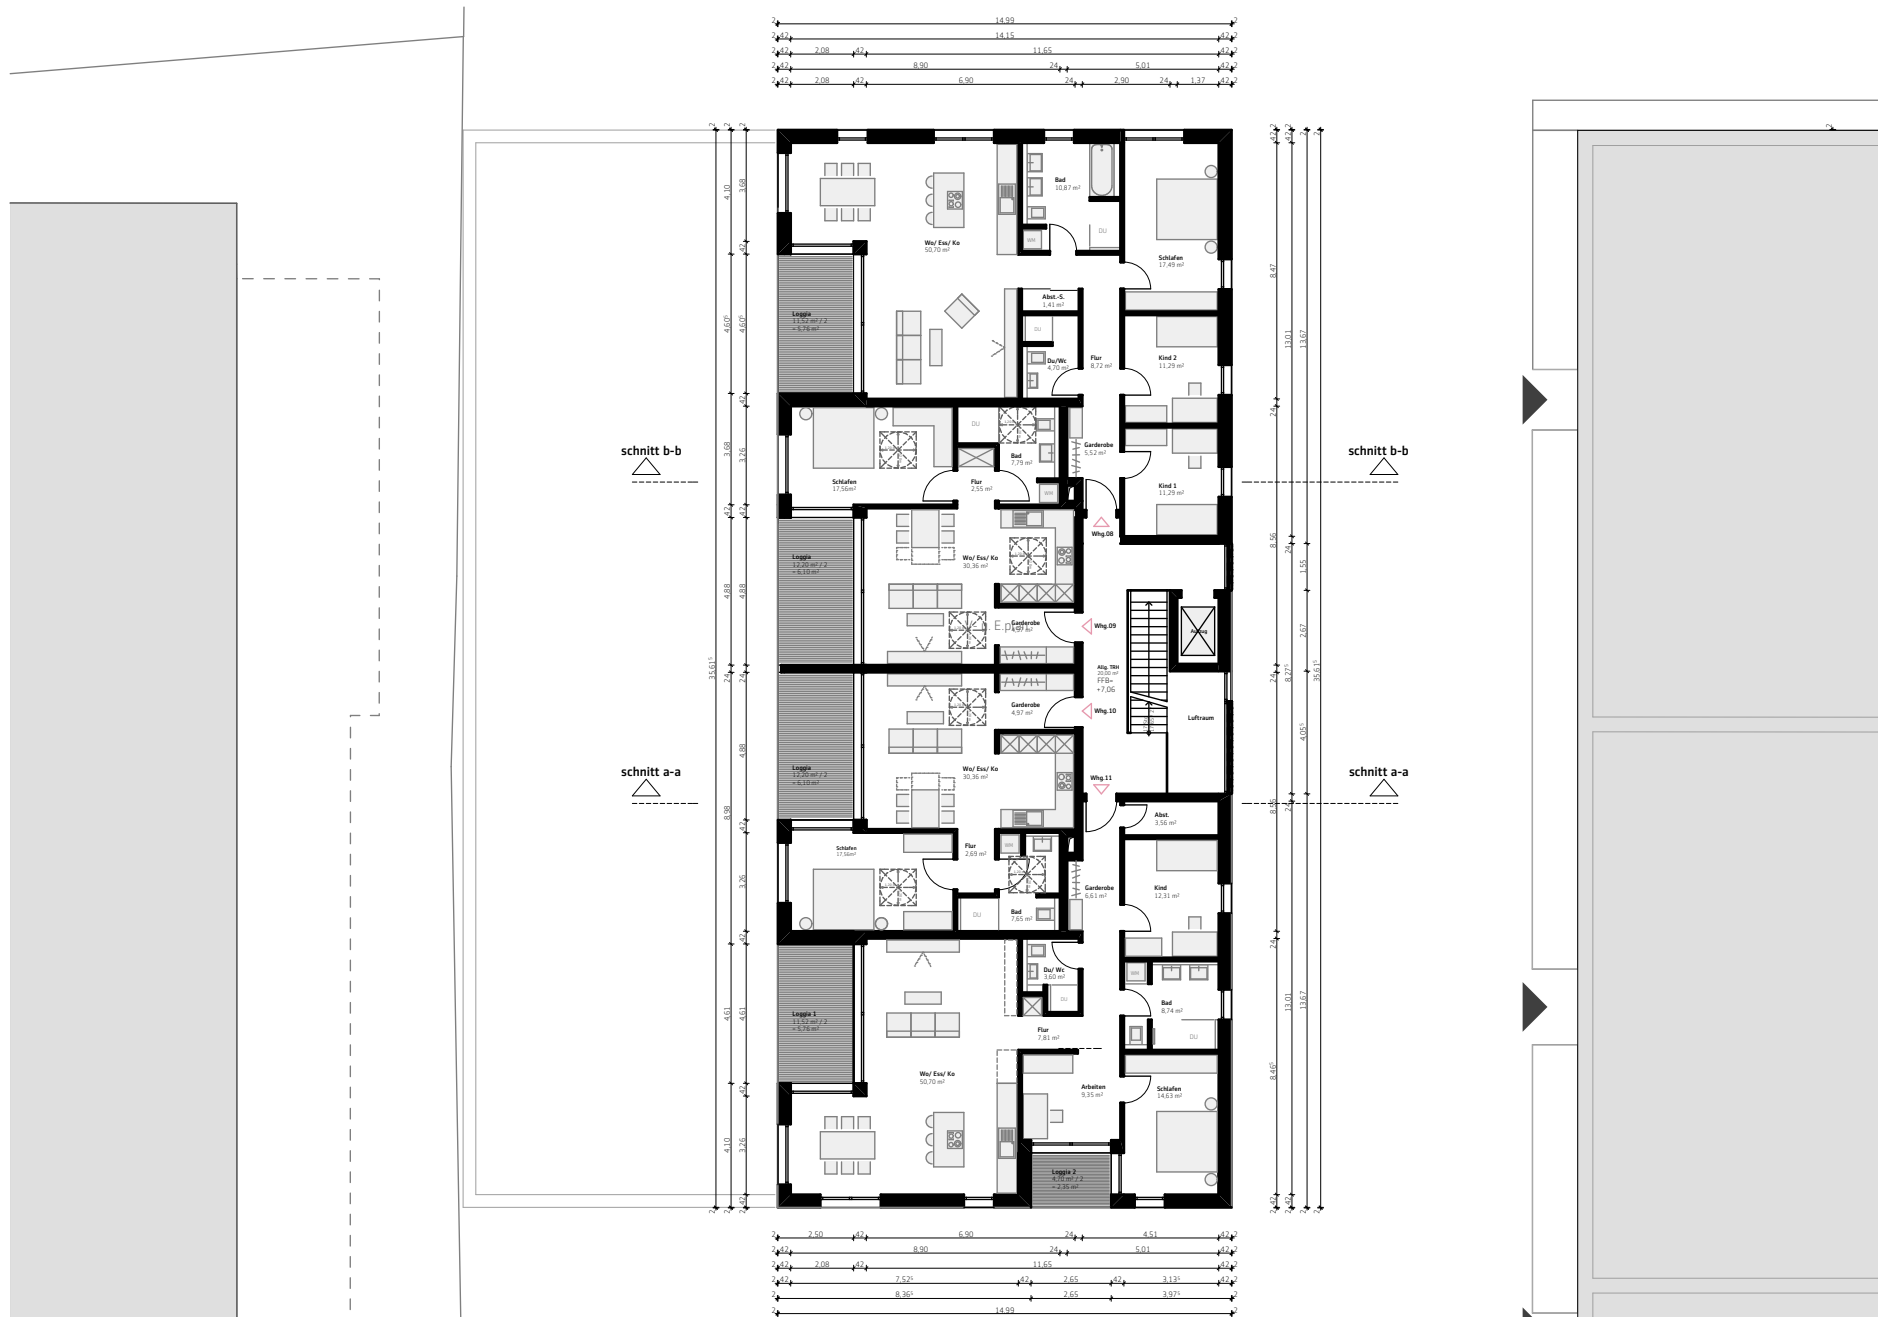






nordansicht | maßstab 1:250




südansicht | maßstab 1:250




ostansicht | maßstab 1:250

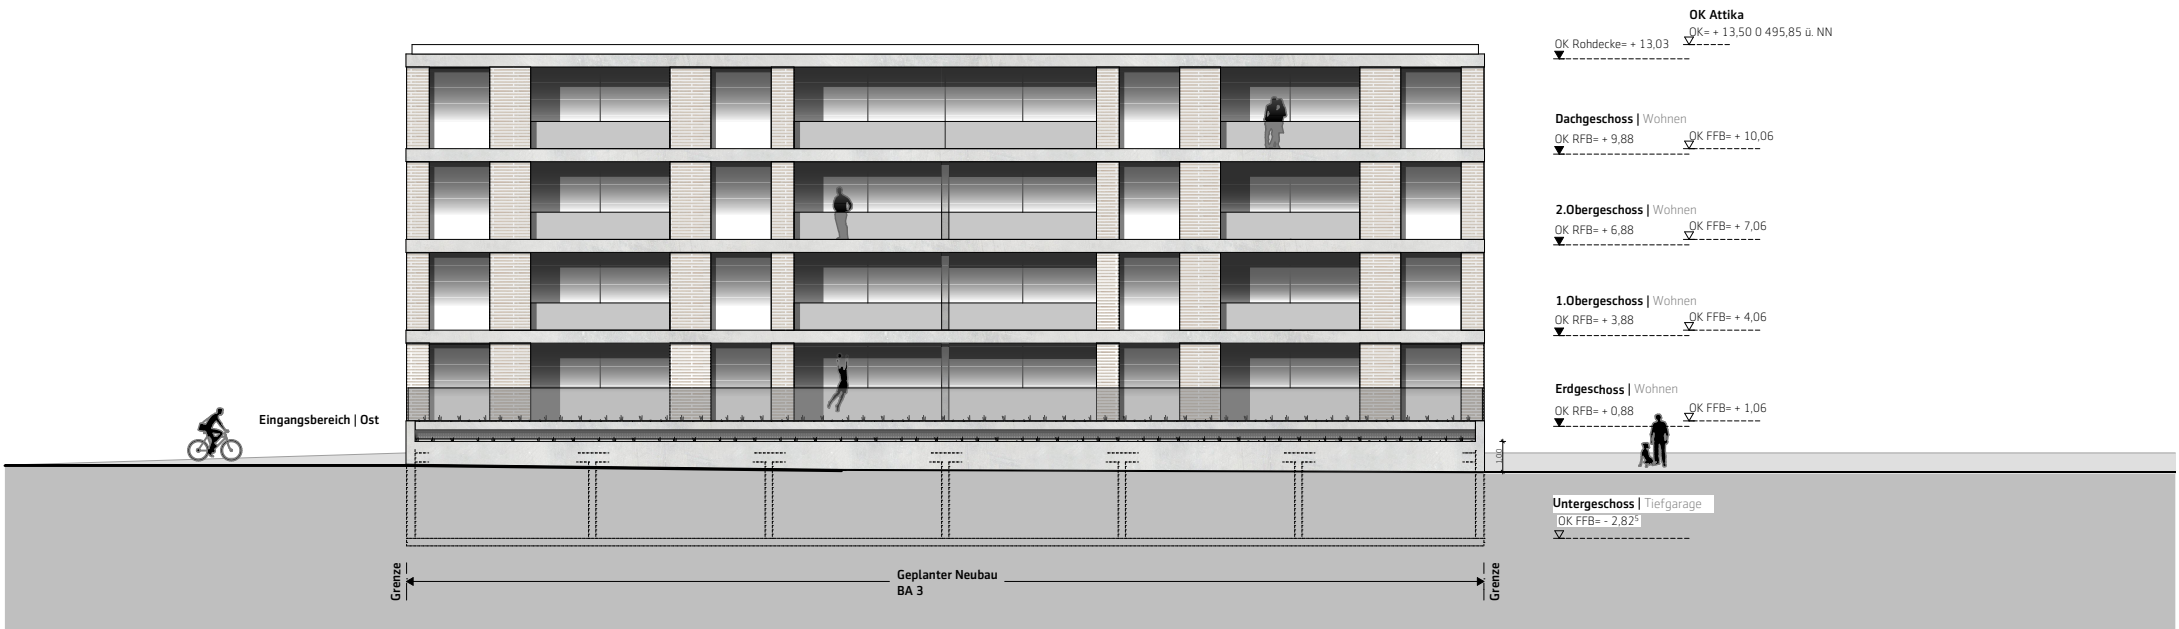

westansicht | maßstab 1:250

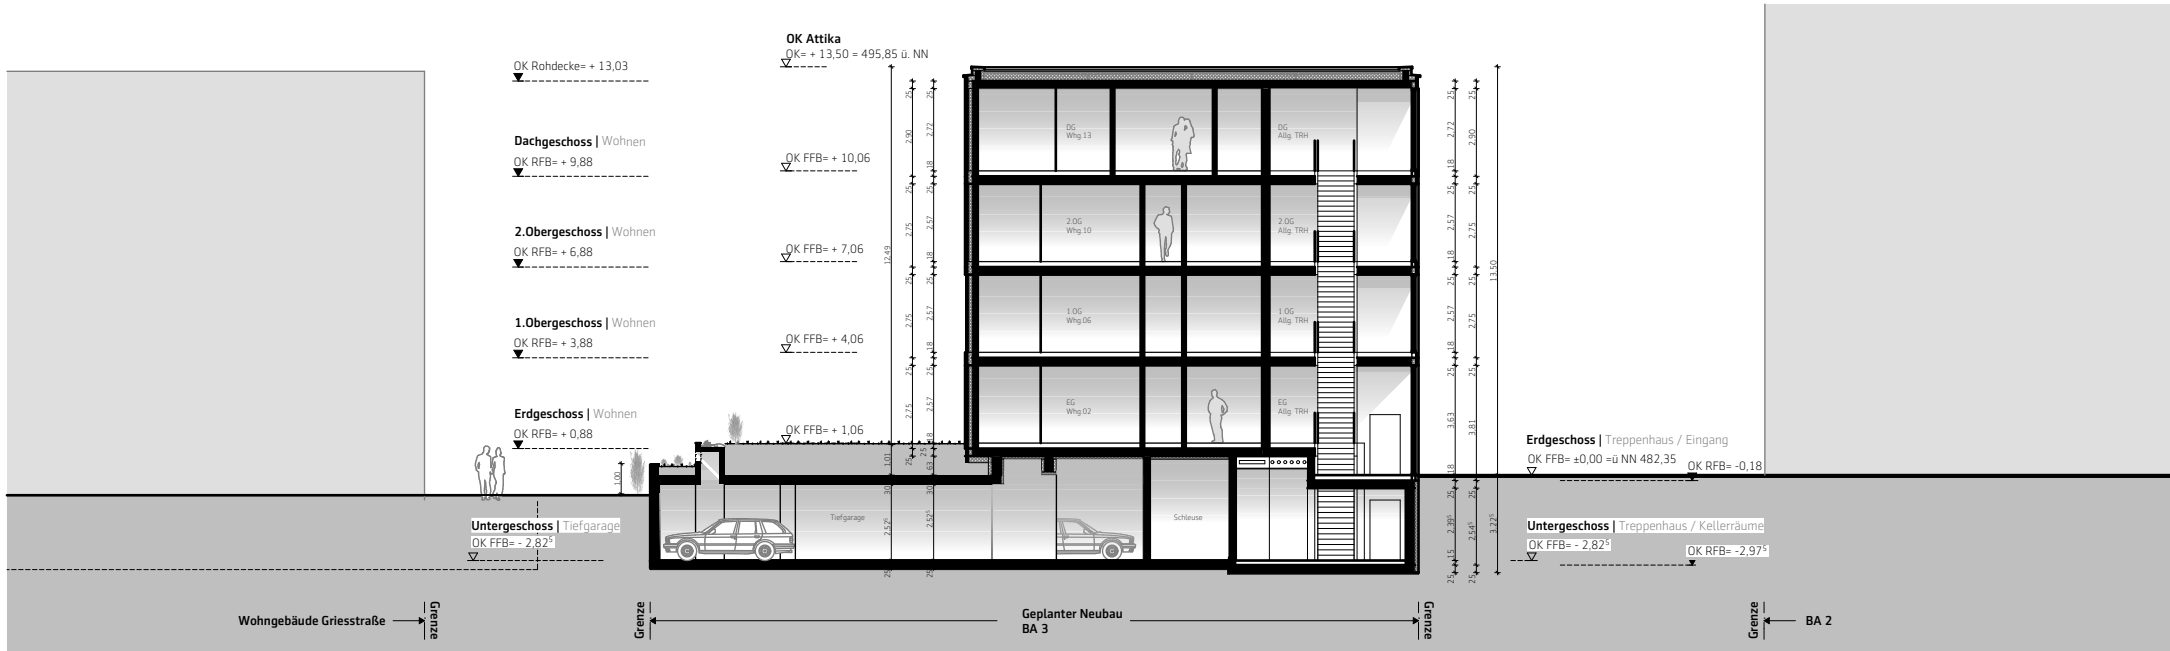

schnitt b-b | maßstab 1:250

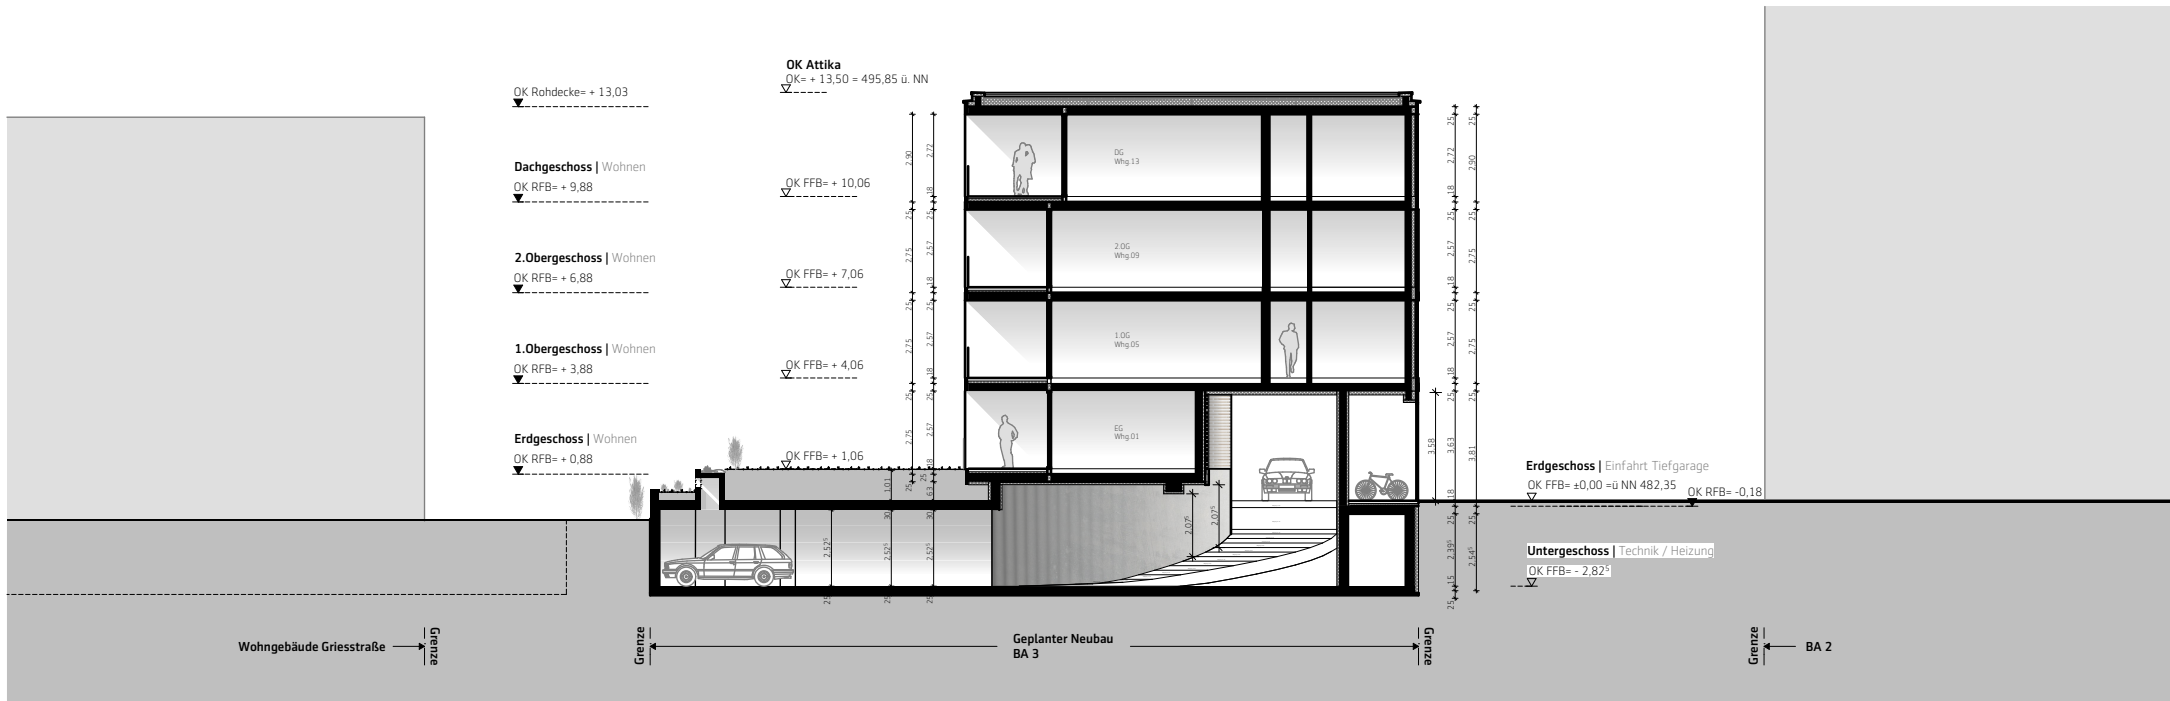

schnitt a-a | maßstab 1:250