




Anlage 5.1 zu GD 481/19

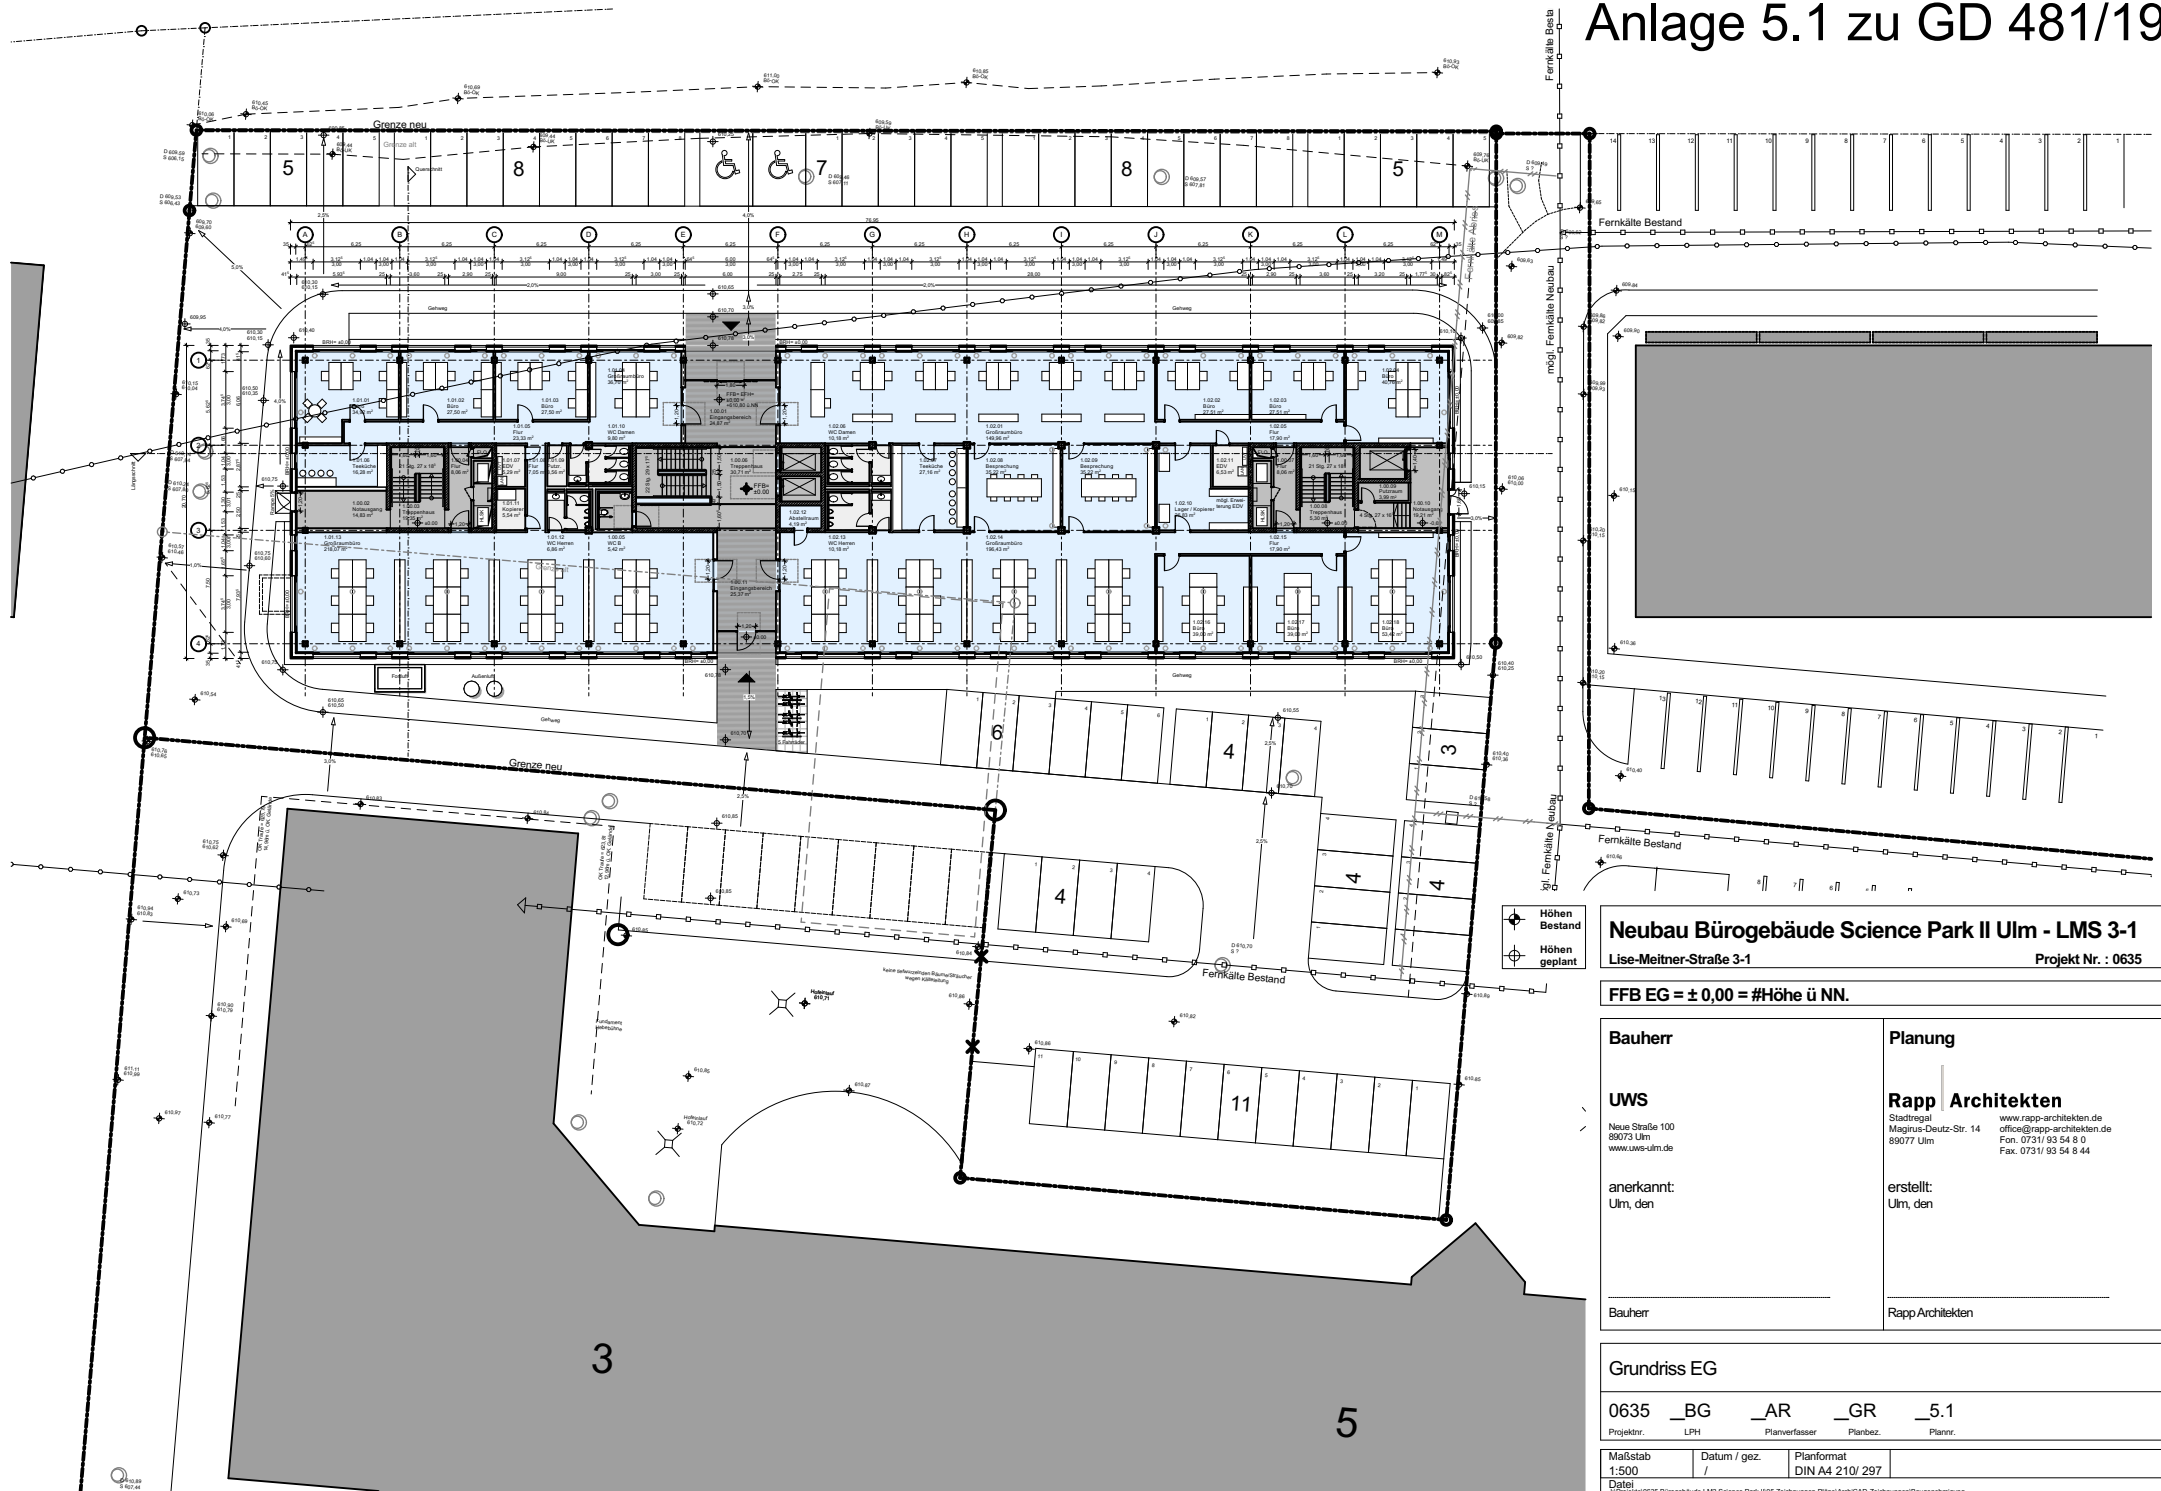

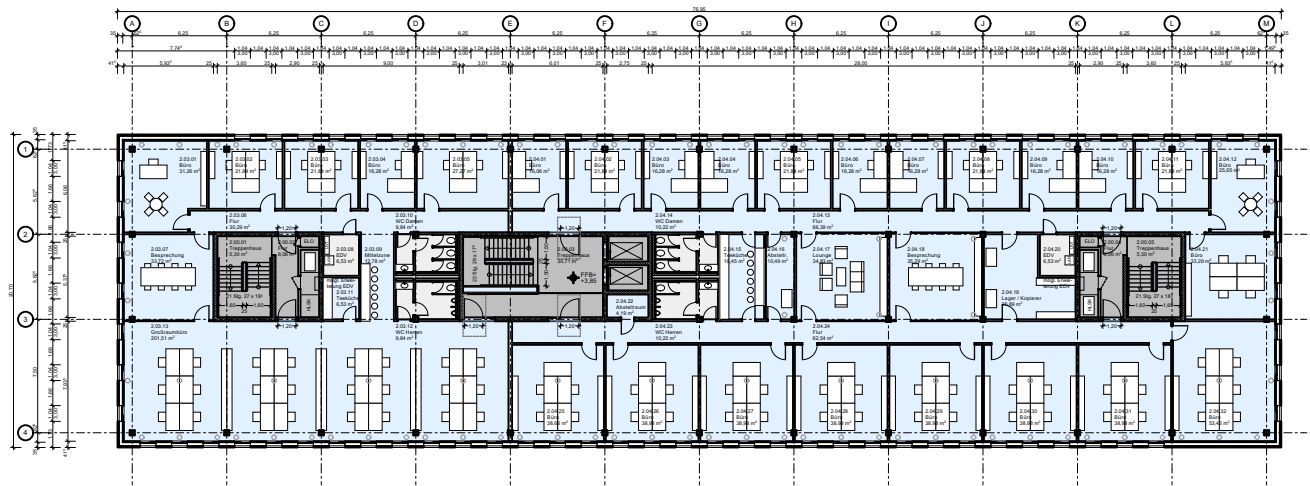

Grundriss 1. OG

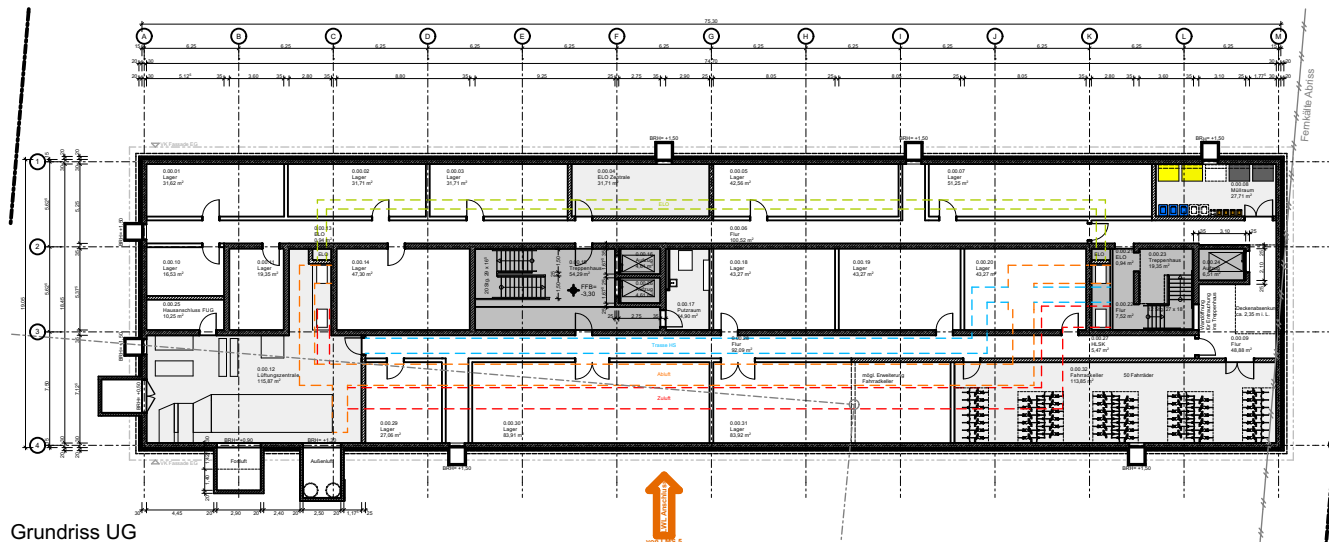

Grundriss UG

Neubau Bürogebäude Science Park II Ulm - LMS 3-1

Lise-Meitner-Straße 3-1 Projekt Nr. : 0635

FFB EG = ± 0,00 = #Höhe ü NN.

Bauherr

UWS

Neue Straße 100
89073 Ulm
www.uws-uhl.de

anerkannt:
Ulm, den

Bauherr

Planung

Rapp Architekten

Stadtregal
Magistrat-Deutz-Str. 14
89077 Ulm
Fon. 0731/ 93 54 8 0
Fax. 0731/ 93 54 8 44

erstellt:
Ulm, den


Rapp Architekten

Grundrisse UG und 1. OG


0635 _BG _AR _GR _5.2
Projektr. LPH Planverfasser Planbez. Plannr.

Maßstab 1:500 Datum / gez. / Planformat DIN A4 210/ 297

Datp
C:\Projekte\0635 Bürogebäude LMS Science Park II\05 Zeichnungen-Plan\ArchCAD-Zeichnungen\Baugenehmigung
10635_EP LMS3-1, Baugenehm. - mit A4 Plänen für B-Plan.ph

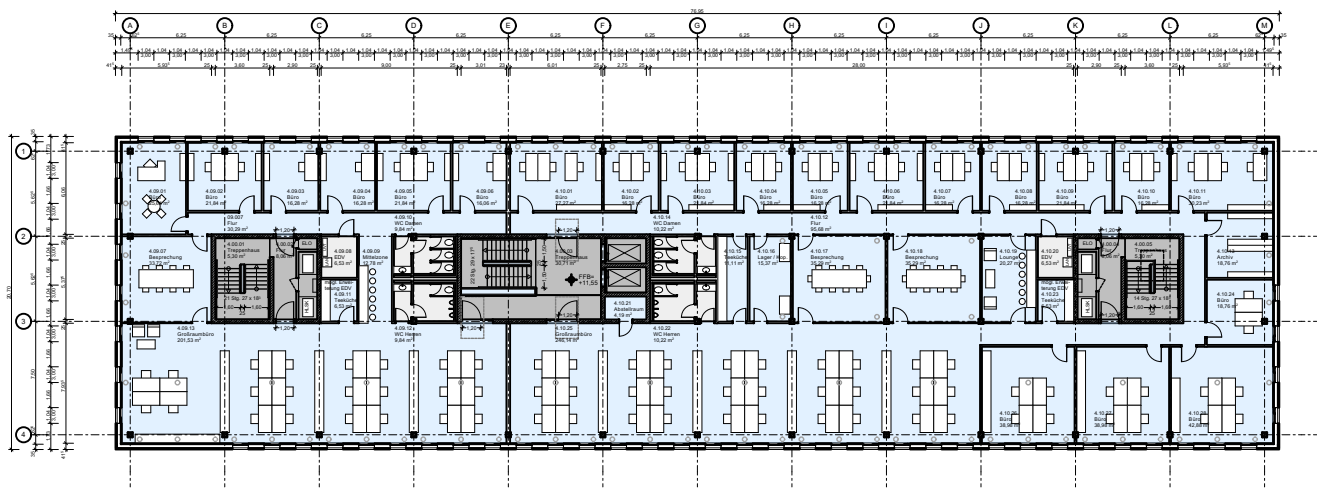

Grundriss 3. OG

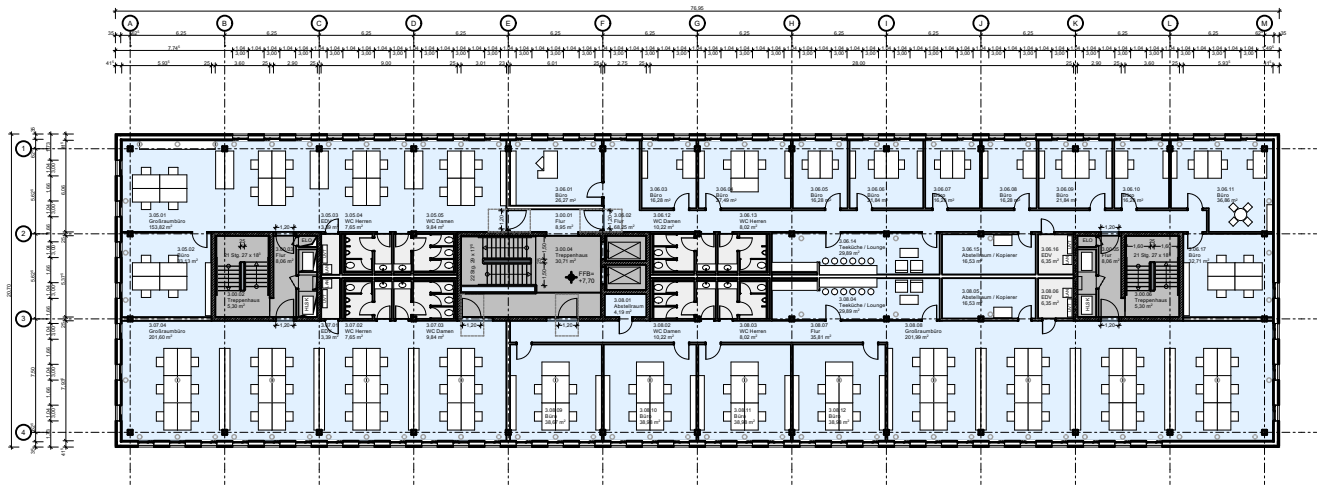

Grundriss 2. OG

Neubau Bürogebäude Science Park II Ulm - LMS 3-1
Lise-Meitner-Straße 3-1
Projekt Nr. : 0635


FFB EG = ± 0,00 = #Höhe ü NN.

Bauherr UWS Neue Straße 100 89073 Ulm www.uws-um.de anerkannt: Ulm, den Bauherr	Planung Rapp Architekten Stadtregal Magistrat-Deutz-Str. 14 89077 Ulm Fon. 0731/ 93 54 8 0 Fax. 0731/ 93 54 8 44 erstellt: Ulm, den Rapp Architekten
--	---


Grundrisse 2. und 3. OG

0635	_BG	_AR	_GR	_5.3
Projektr.	LPH	Planverfasser	Planbez.	Planm.

Maßstab 1:500	Datum / gez. /	Planformat DIN A4 210/ 297
Dat	© Projekt 0635 Bürogebäude LMS Science Park II 005 Zeichnungen-Plan/ArchCAD-Zeichnungen/Baugenehmigung 10635_EP LMS3-1, Baugesuch - mit AA Plänen für B-Plan.ph	

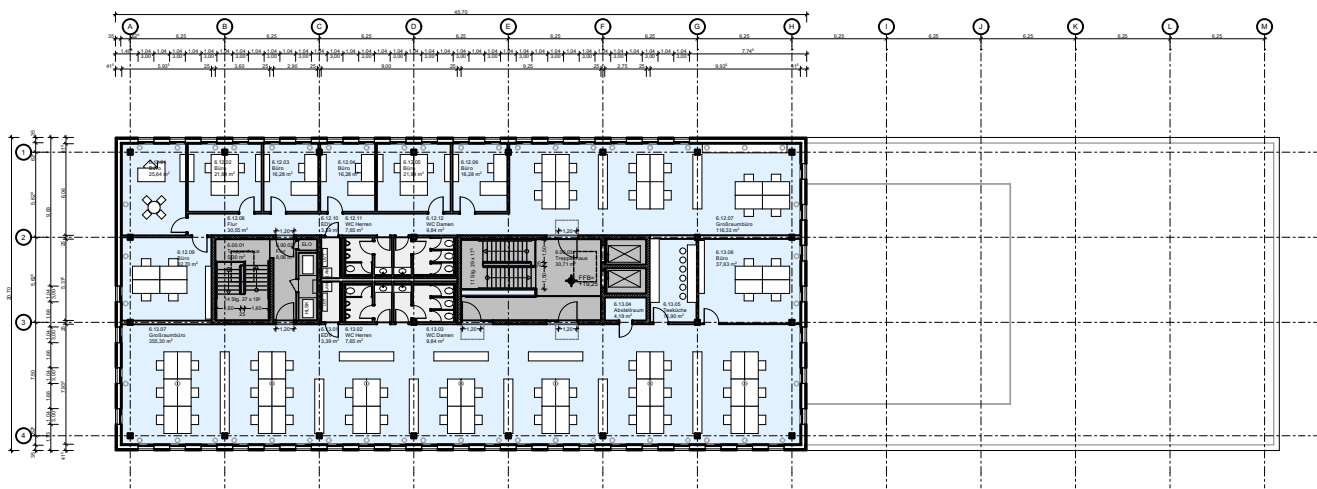

Grundriss 5. OG

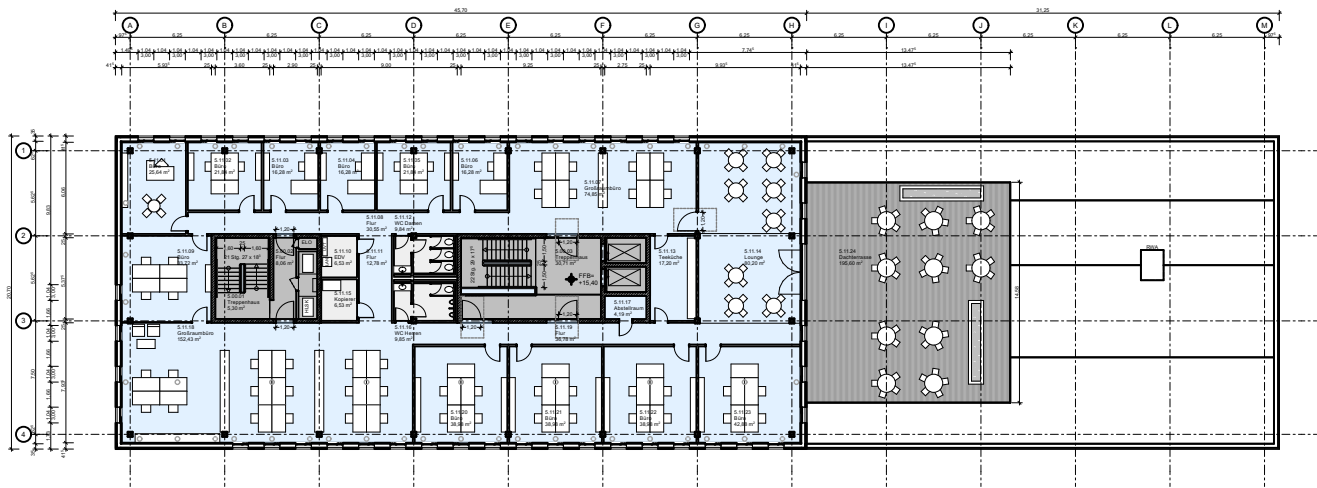

Grundriss 4. OG

Neubau Bürogebäude Science Park II Ulm - LMS 3-1
Lise-Meitner-Straße 3-1 Projekt Nr. : 0635

FFB EG = ± 0,00 = #Höhe ü NN.

Bauherr UWS Neue Straße 100 89073 Ulm www.uws-ilm.de anerkannt: Ulm, den Bauherr	Planung Rapp Architekten Stadtregal Magistrat-Deutz-Str. 14 89077 Ulm Fon. 0731/ 93 54 8 0 Fax. 0731/ 93 54 8 44 erstellt: Ulm, den Rapp Architekten
---	---

Grundrisse 4. und 5. OG

0635	_BG	_AR	_GR	_5.4
Projektr.	LPH	Planverfasser	Planbez.	Planm.


Maßstab 1:500	Datum / gez. /	Planformat DIN A4 210/ 297
Datum 27.09.2019 2. Projektentwurf Bürogebäude LMS Science Park II 05 Zeichnungen-Plan/ArchCAD-Zeichnungen/Baugenehmigung 10635_EP LMS3-1, Baugesuch - mit A4 Plänen für B-Plan.ph		

Anlage 5.5 zu GD 481/19





Ansicht Nord

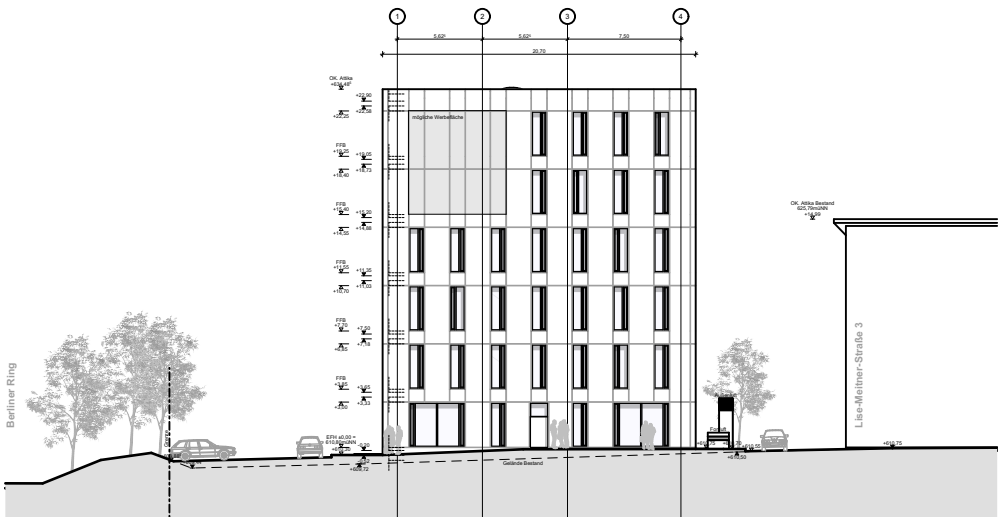

Ansicht West

Neubau Bürogebäude Science Park II Ulm - LMS 3-1
Lise-Meitner-Straße 3-1 Projekt Nr. : 0635


FFB EG = ± 0,00 = #Höhe ü NN.

Bauherr UWS Neue Straße 100 89073 Ulm www.uws-um.de anerkannt: Ulm, den Bauherr	Planung Rapp Architekten Stadtregal Magistrat-Deutz-Str. 14 89077 Ulm www.rapp-architekten.de office@rapp-architekten.de Fon. 0731/ 93 54 8 0 Fax. 0731/ 93 54 8 44 erstellt: Ulm, den Rapp Architekten
--	--


Ansichten Nord und West

0635 _BG _AR _AN _5.6
Projektr. LPH Planverfasser Planbez. Plannr.

Maßstab 1:500	Datum / gez. /	Planformat DIN A4 210/ 297	
Datum 17.05.2019 10635_EP LMS3-1, Baugesuch - mit AA Plänen für B-Planph			

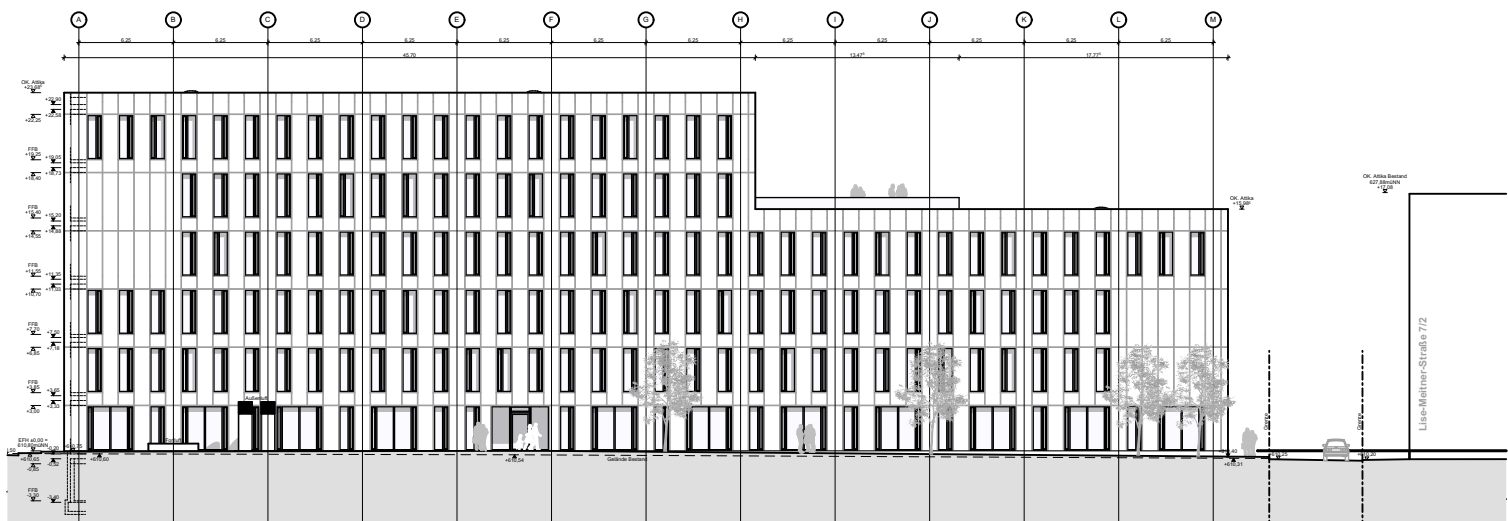

Ansicht Süd

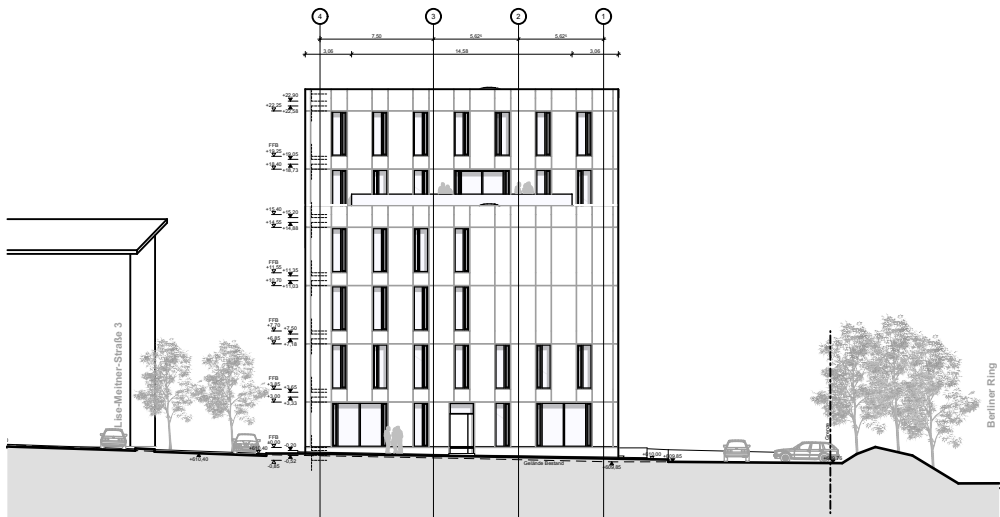

Ansicht Ost

Neubau Bürogebäude Science Park II Ulm - LMS 3-1

Lise-Meitner-Straße 3-1 Projekt Nr. : 0635

FFB EG = ± 0,00 = #Höhe ü NN.

Bauherr

UWS

Neue Straße 100
89073 Ulm
www.uws-uhl.de

anerkannt:
Ulm, den

Bauherr

Planung

Rapp Architekten

Stadtregal www.rapp-architekten.de
Magistrat-Deutz-Str. 14 office@rapp-architekten.de
89077 Ulm Fon. 0731/ 93 54 8 0
Fax. 0731/ 93 54 8 44

erstellt:
Ulm, den

Rapp Architekten


Ansichten Süd und Ost

0635 _BG _AR _AN _5.7


Projektr. LPH Planverfasser Planbez. Plannr.

Maßstab 1:500 Datum / gez. / Planformat DIN A4 210/ 297

Dat: 17.05.2019
1: Projekt 0635 Bürogebäude LMS Science Park II 05 Zeichnungen-Plan/ArchCAD-Zeichnungen/Baugenehmigung
10635_EP LMS3-1, Baugesuch - mit A4 Plänen für B-Plan.ph

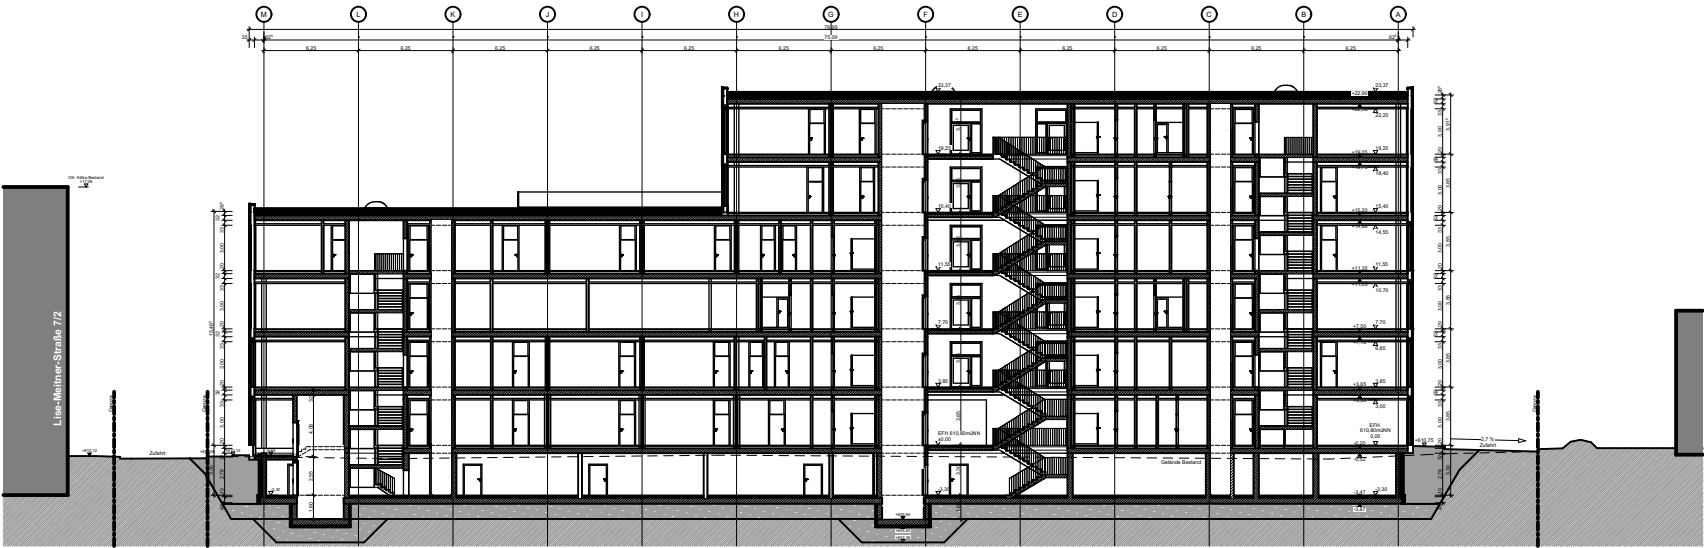

Längsschnitt

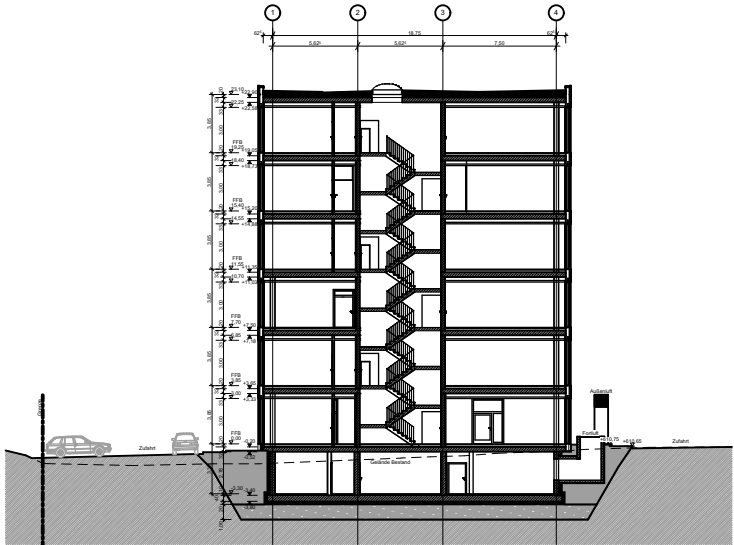

Querschnitt

Neubau Bürogebäude Science Park II Ulm - LMS 3-1
Lise-Meitner-Straße 3-1 Projekt Nr. : 0635

FFB EG = ± 0,00 = #Höhe ü NN.

Bauherr UWS Neue Straße 100 89073 Ulm www.uws-uhl.de anerkannt: Ulm, den Bauherr	Planung Rapp Architekten Stadtregal Magistrat-Deutz-Str. 14 89077 Ulm www.rapp-architekten.de office@rapp-architekten.de Fon. 0731/ 93 54 8 0 Fax. 0731/ 93 54 8 44 erstellt: Ulm, den Rapp Architekten
---	--

Schnitte

0635	_BG	_AR	_SC	_5.8
Projektr.	LPH	Planverfasser	Planbez.	Planm.
Maßstab 1:500	Datum / gez. /	Planformat DIN A4 210/ 297		
Datum 17.09.2019 10635_EP LMS3-1, Baugesuch - mit A4 Plänen für B-Plan.ph				