

# Lageplan Umgestaltung Haßlerstraße (ohne Maßstab)

Anlage 1 zu GD 034/20

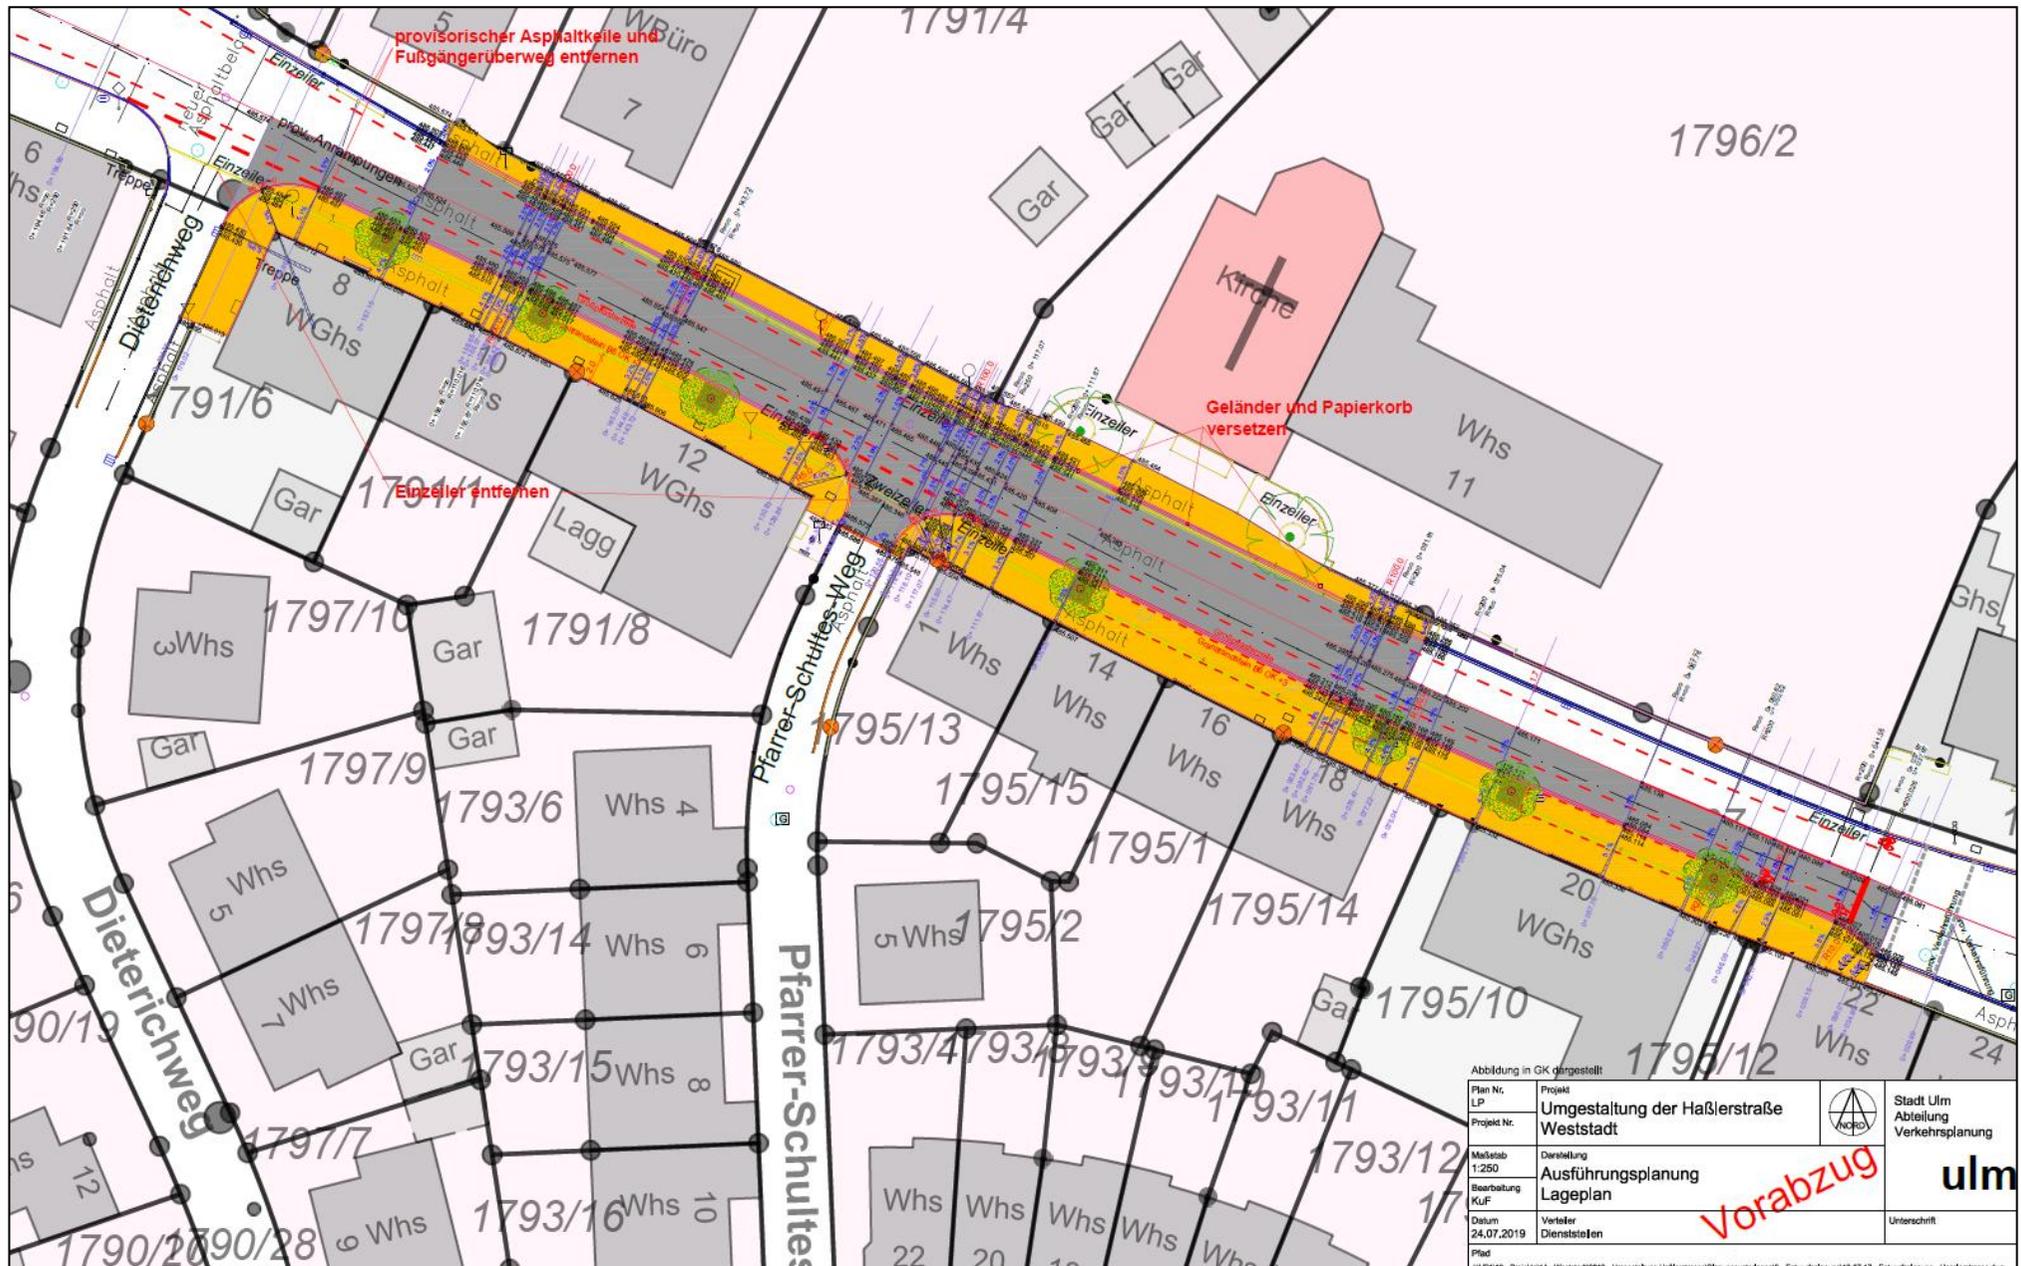


Abbildung in GK dargestellt:

Plan Nr. LP	Projekt Umgestaltung der Haßlerstraße Weststadt		Stadt Ulm Abteilung Verkehrsplanung
Projekt Nr.			
Maßstab 1:250	Darstellung Ausführungsplanung Lageplan		
Bearbeitung KUF	Verteiler Dienststellen		
Datum 24.07.2019			
Plan		Unterschrift	

Vorabzug