




Lageplanausschnitt L 240 Dellmensinger Straße "Variante 2B" (ohne Maßstab)

Anlage 5 zu GD 290/20

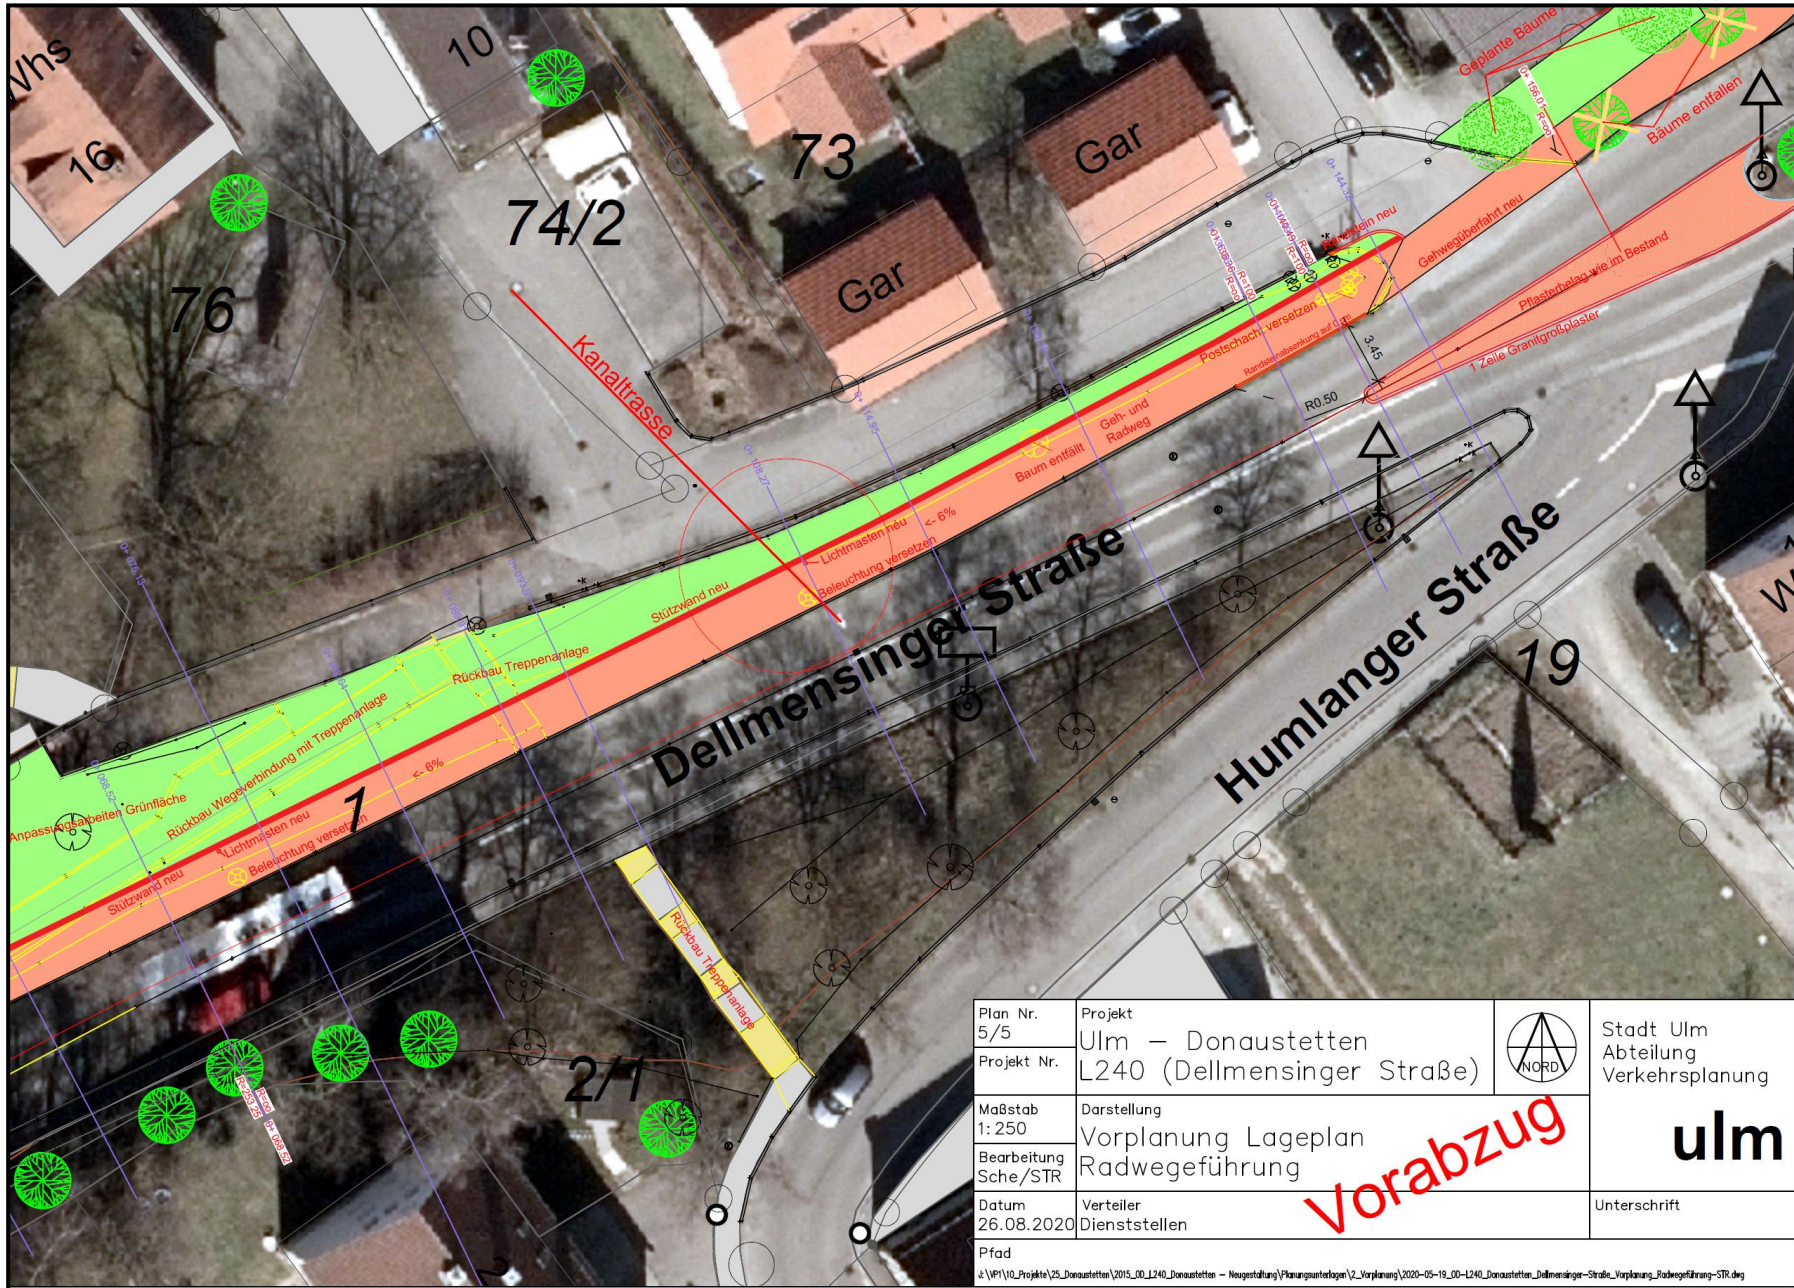

Plan Nr. 5/5	Projekt Ulm – Donaustetten L240 (Dellmensinger Straße)	 Nord	Stadt Ulm Abteilung Verkehrsplanung
Maßstab 1:250	Darstellung Vorplanung Lageplan Radwegeführung		
Bearbeitung Sche/STR	Verteiler Dienststellen	Unterschrift	
Datum 26.08.2020			
Pfad J:\VP\10_Projekte\25_Donaustetten\2015_00_L240_Donaustetten - Neugestaltung\Planungsunterlagen\2_Vorplanung\2020-05-19_00-L240_Donaustetten-Dellmensinger-Straße_Vorplanung_Radwegeführung-STR.dwg			

Vorabzug