

VORENTWURF zu GD 052/21

Projekt:
**3. Bauabschnitt
Dichterviertel, Ulm**



Bauherr:
MultiSpace 20 GmbH
Mörikestraße 19, 89077 Ulm Tel. 0731 / 93590 - 0

Planungsbüro:
STEINHOFF / HAEHNEL ARCHITEKTEN GmbH
Straßburger Str. 11 10405 Berlin Tel. 030 / 54908131-0 info@sh-arc.de


Planbezeichnung:
Lageplan

Plannummer:
0403_BA3_03_00_LP

Datum:
12.02.21

Format:
A3

Maßstab:
1:500

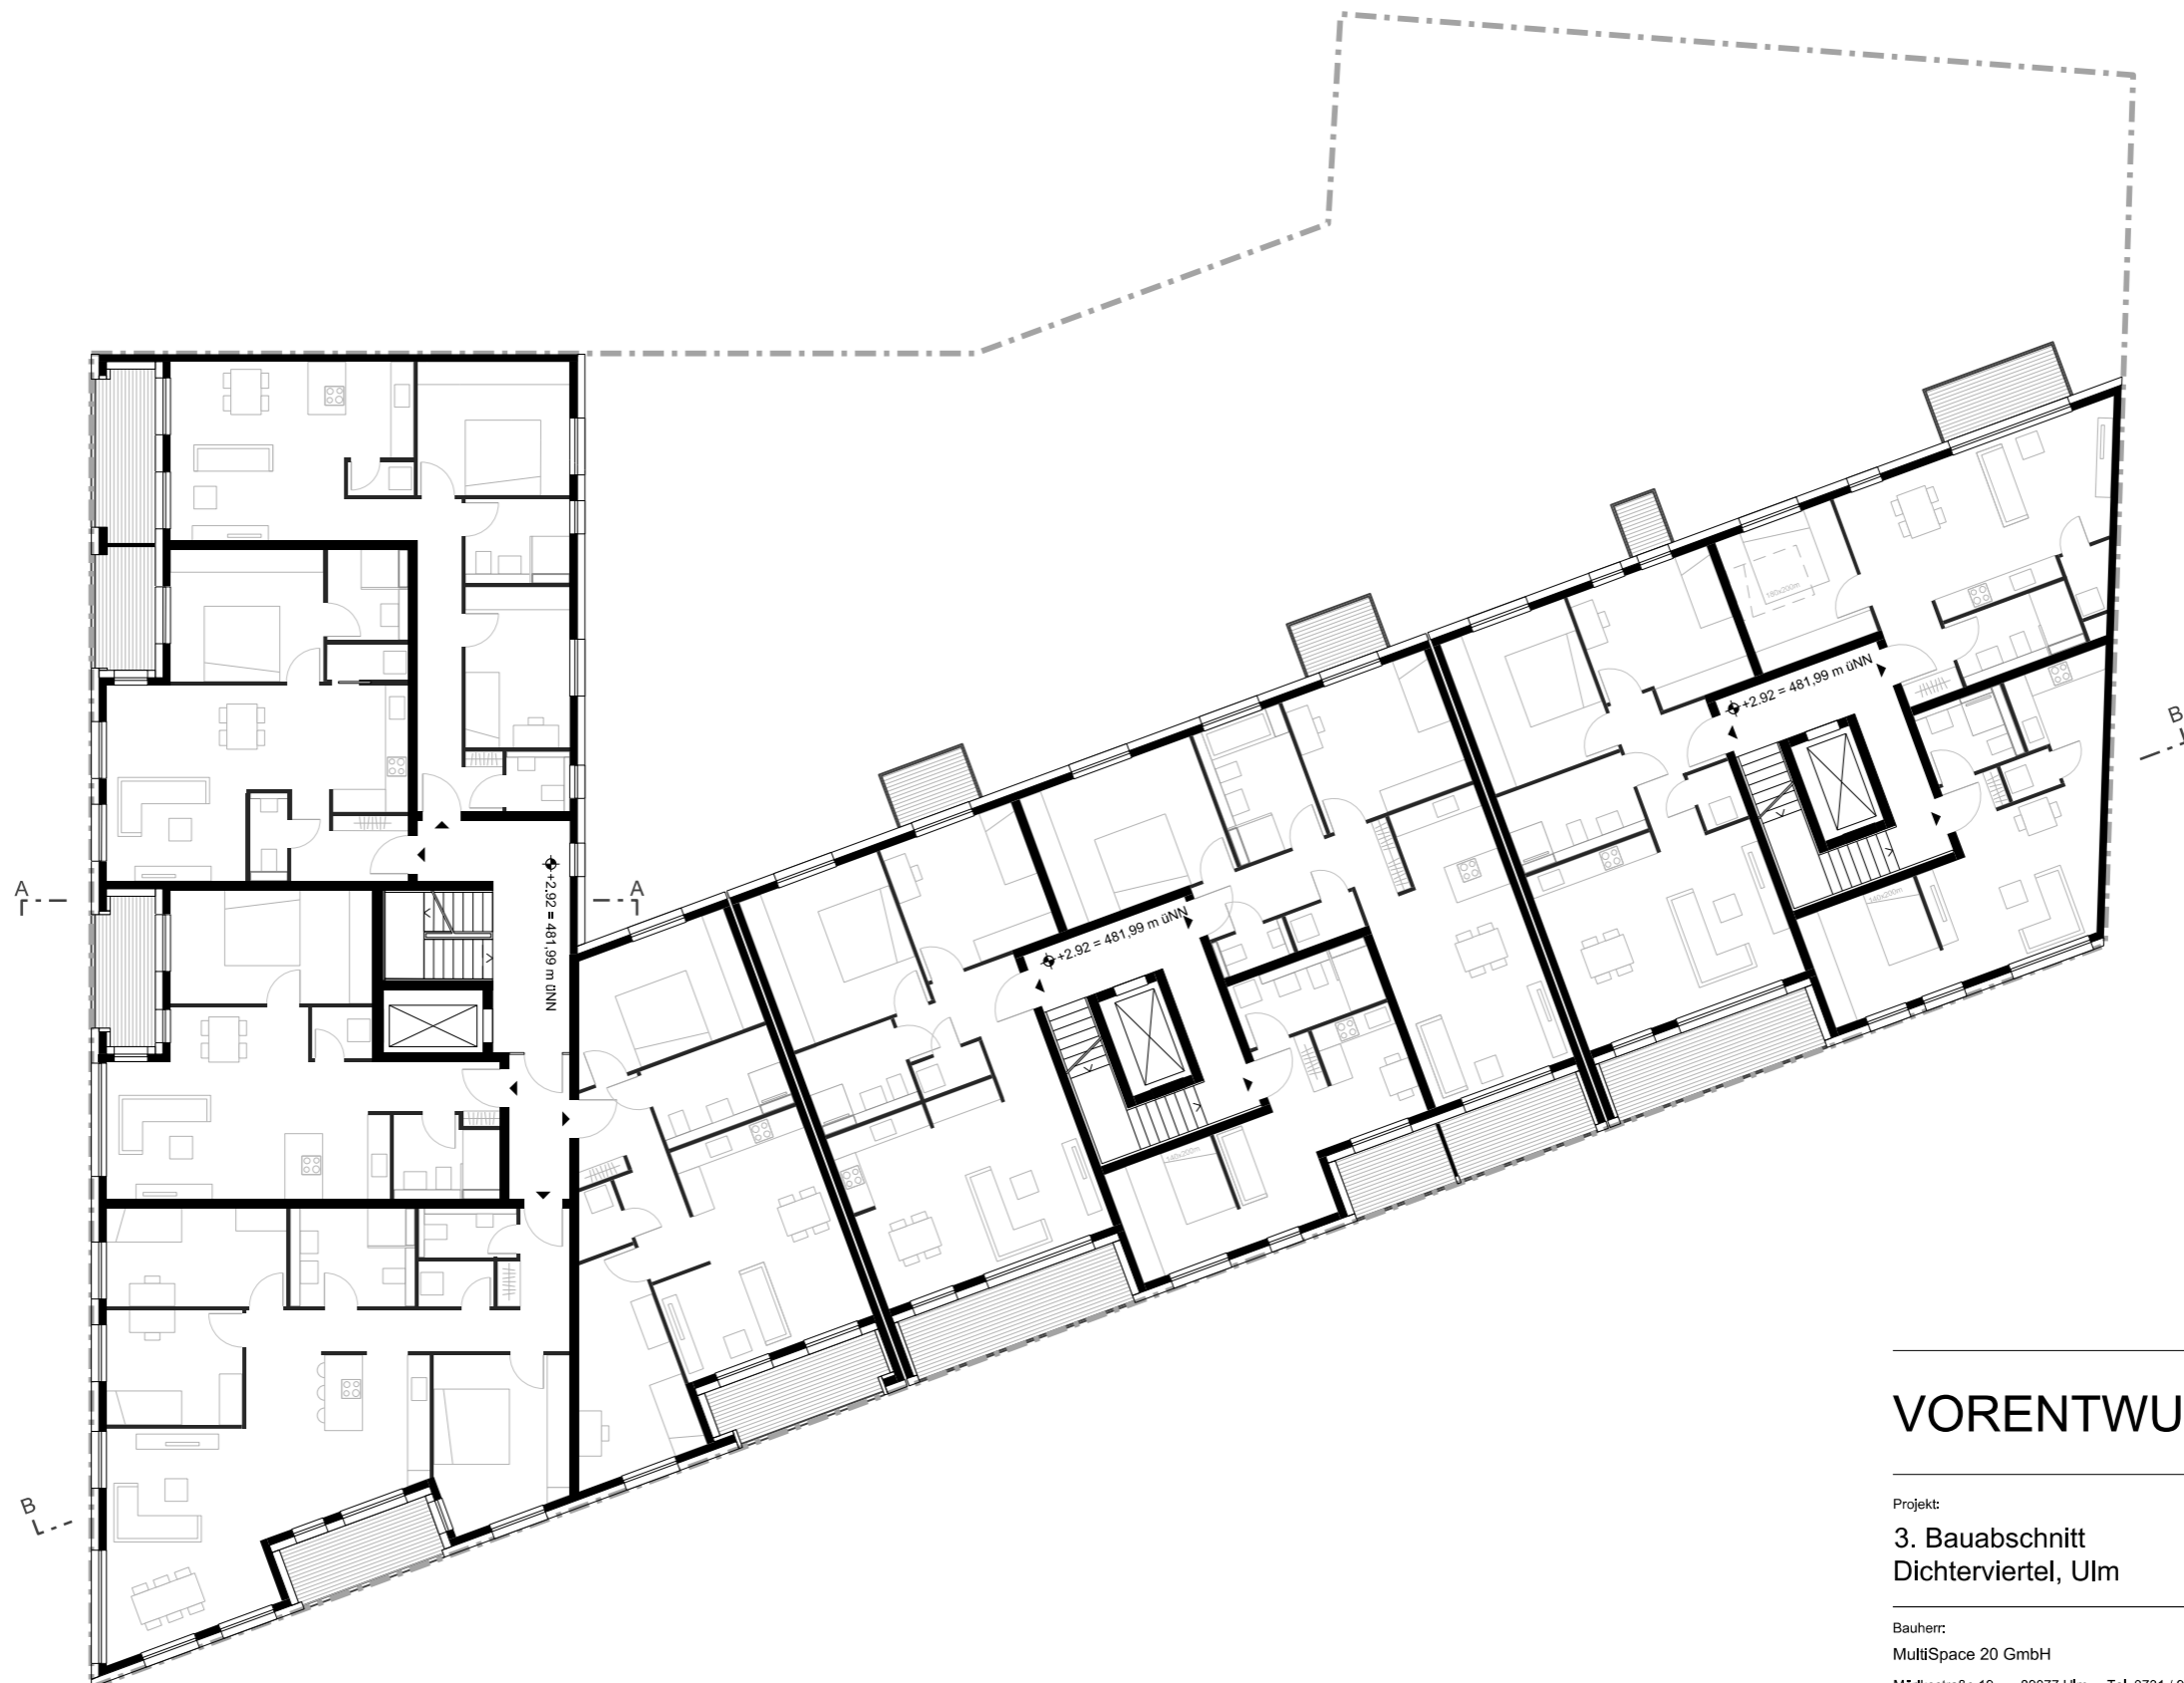

VORENTWURF zu GD 052/21

Projekt:

3. Bauabschnitt
Dichterviertel, Ulm



Bauherr:

MultiSpace 20 GmbH

Mörkestraße 19, 89077 Ulm Tel. 0731 / 93590 - 0

Planungsbüro:

STEINHOFF / HAEHNEL ARCHITEKTEN GmbH

Straßburger Str. 11 10405 Berlin Tel. 030 / 54908131-0 info@sh-arc.de

Planbezeichnung:


OBERGESSCHOSS 1

Plannummer:
0403_BA3_03_13_OG1

Datum:
12.02.21

Format:
A3

Maßstab:
1:200

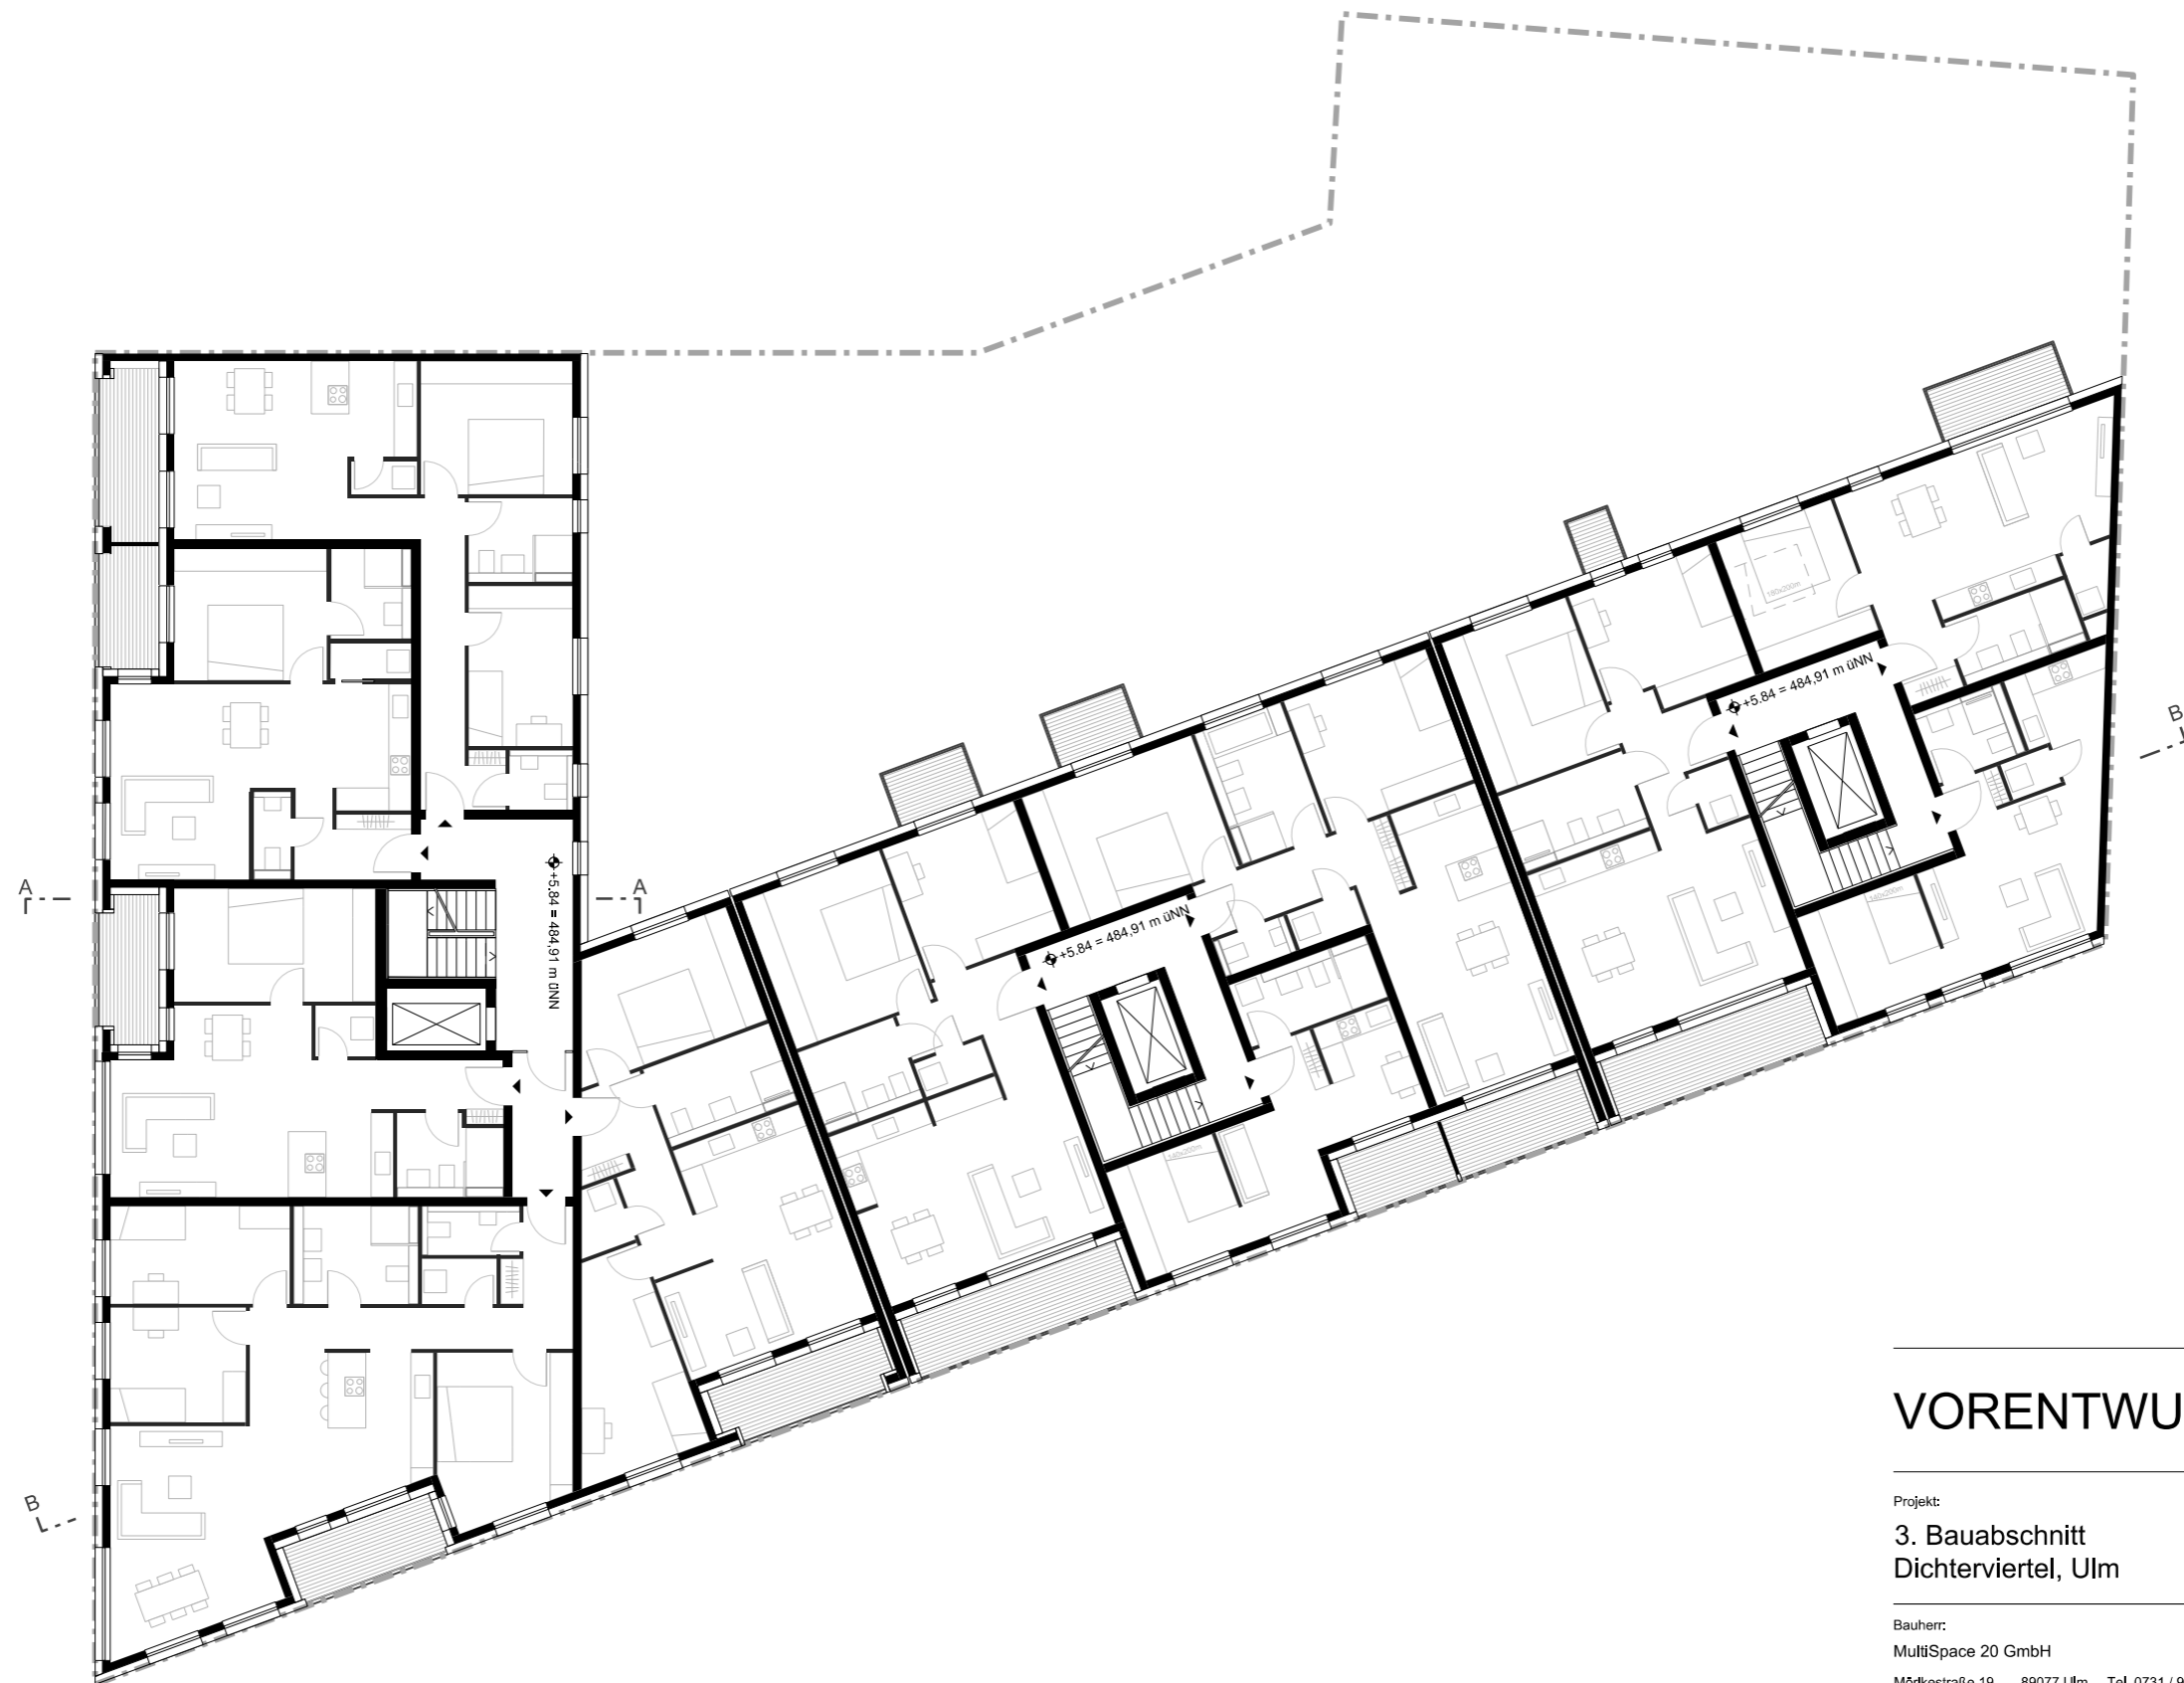

VORENTWURF zu GD 052/21

Projekt:

3. Bauabschnitt
Dichterviertel, Ulm



Bauherr:

MultiSpace 20 GmbH

Mörkestraße 19, 89077 Ulm Tel. 0731 / 93590 - 0

Planungsbüro:

STEINHOFF / HAEHNEL ARCHITEKTEN GmbH

Straßburger Str. 11 10405 Berlin Tel. 030 / 54908131-0 info@sh-arc.de

Planbezeichnung:

OBERGESCHOSS 2

Plannummer:
0403_BA3_03_14_OG2

Datum:
12.02.21

Format:
A3

Maßstab:
1:200



VORENTWURF zu GD 052/21

Projekt:

3. Bauabschnitt
Dichterviertel, Ulm



Bauherr:

MultiSpace 20 GmbH

Mörkestraße 19, 89077 Ulm Tel. 0731 / 93590 - 0

Planungsbüro:

STEINHOFF / HAEHNEL ARCHITEKTEN GmbH

Straßburger Str. 11 10405 Berlin Tel. 030 / 54908131-0 info@sh-arc.de

Planbezeichnung:


OBERGESCHOSS 3

Plannummer:
0403_BA3_03_15_OG3

Datum:
12.02.21

Format:
A3

Maßstab:
1:200

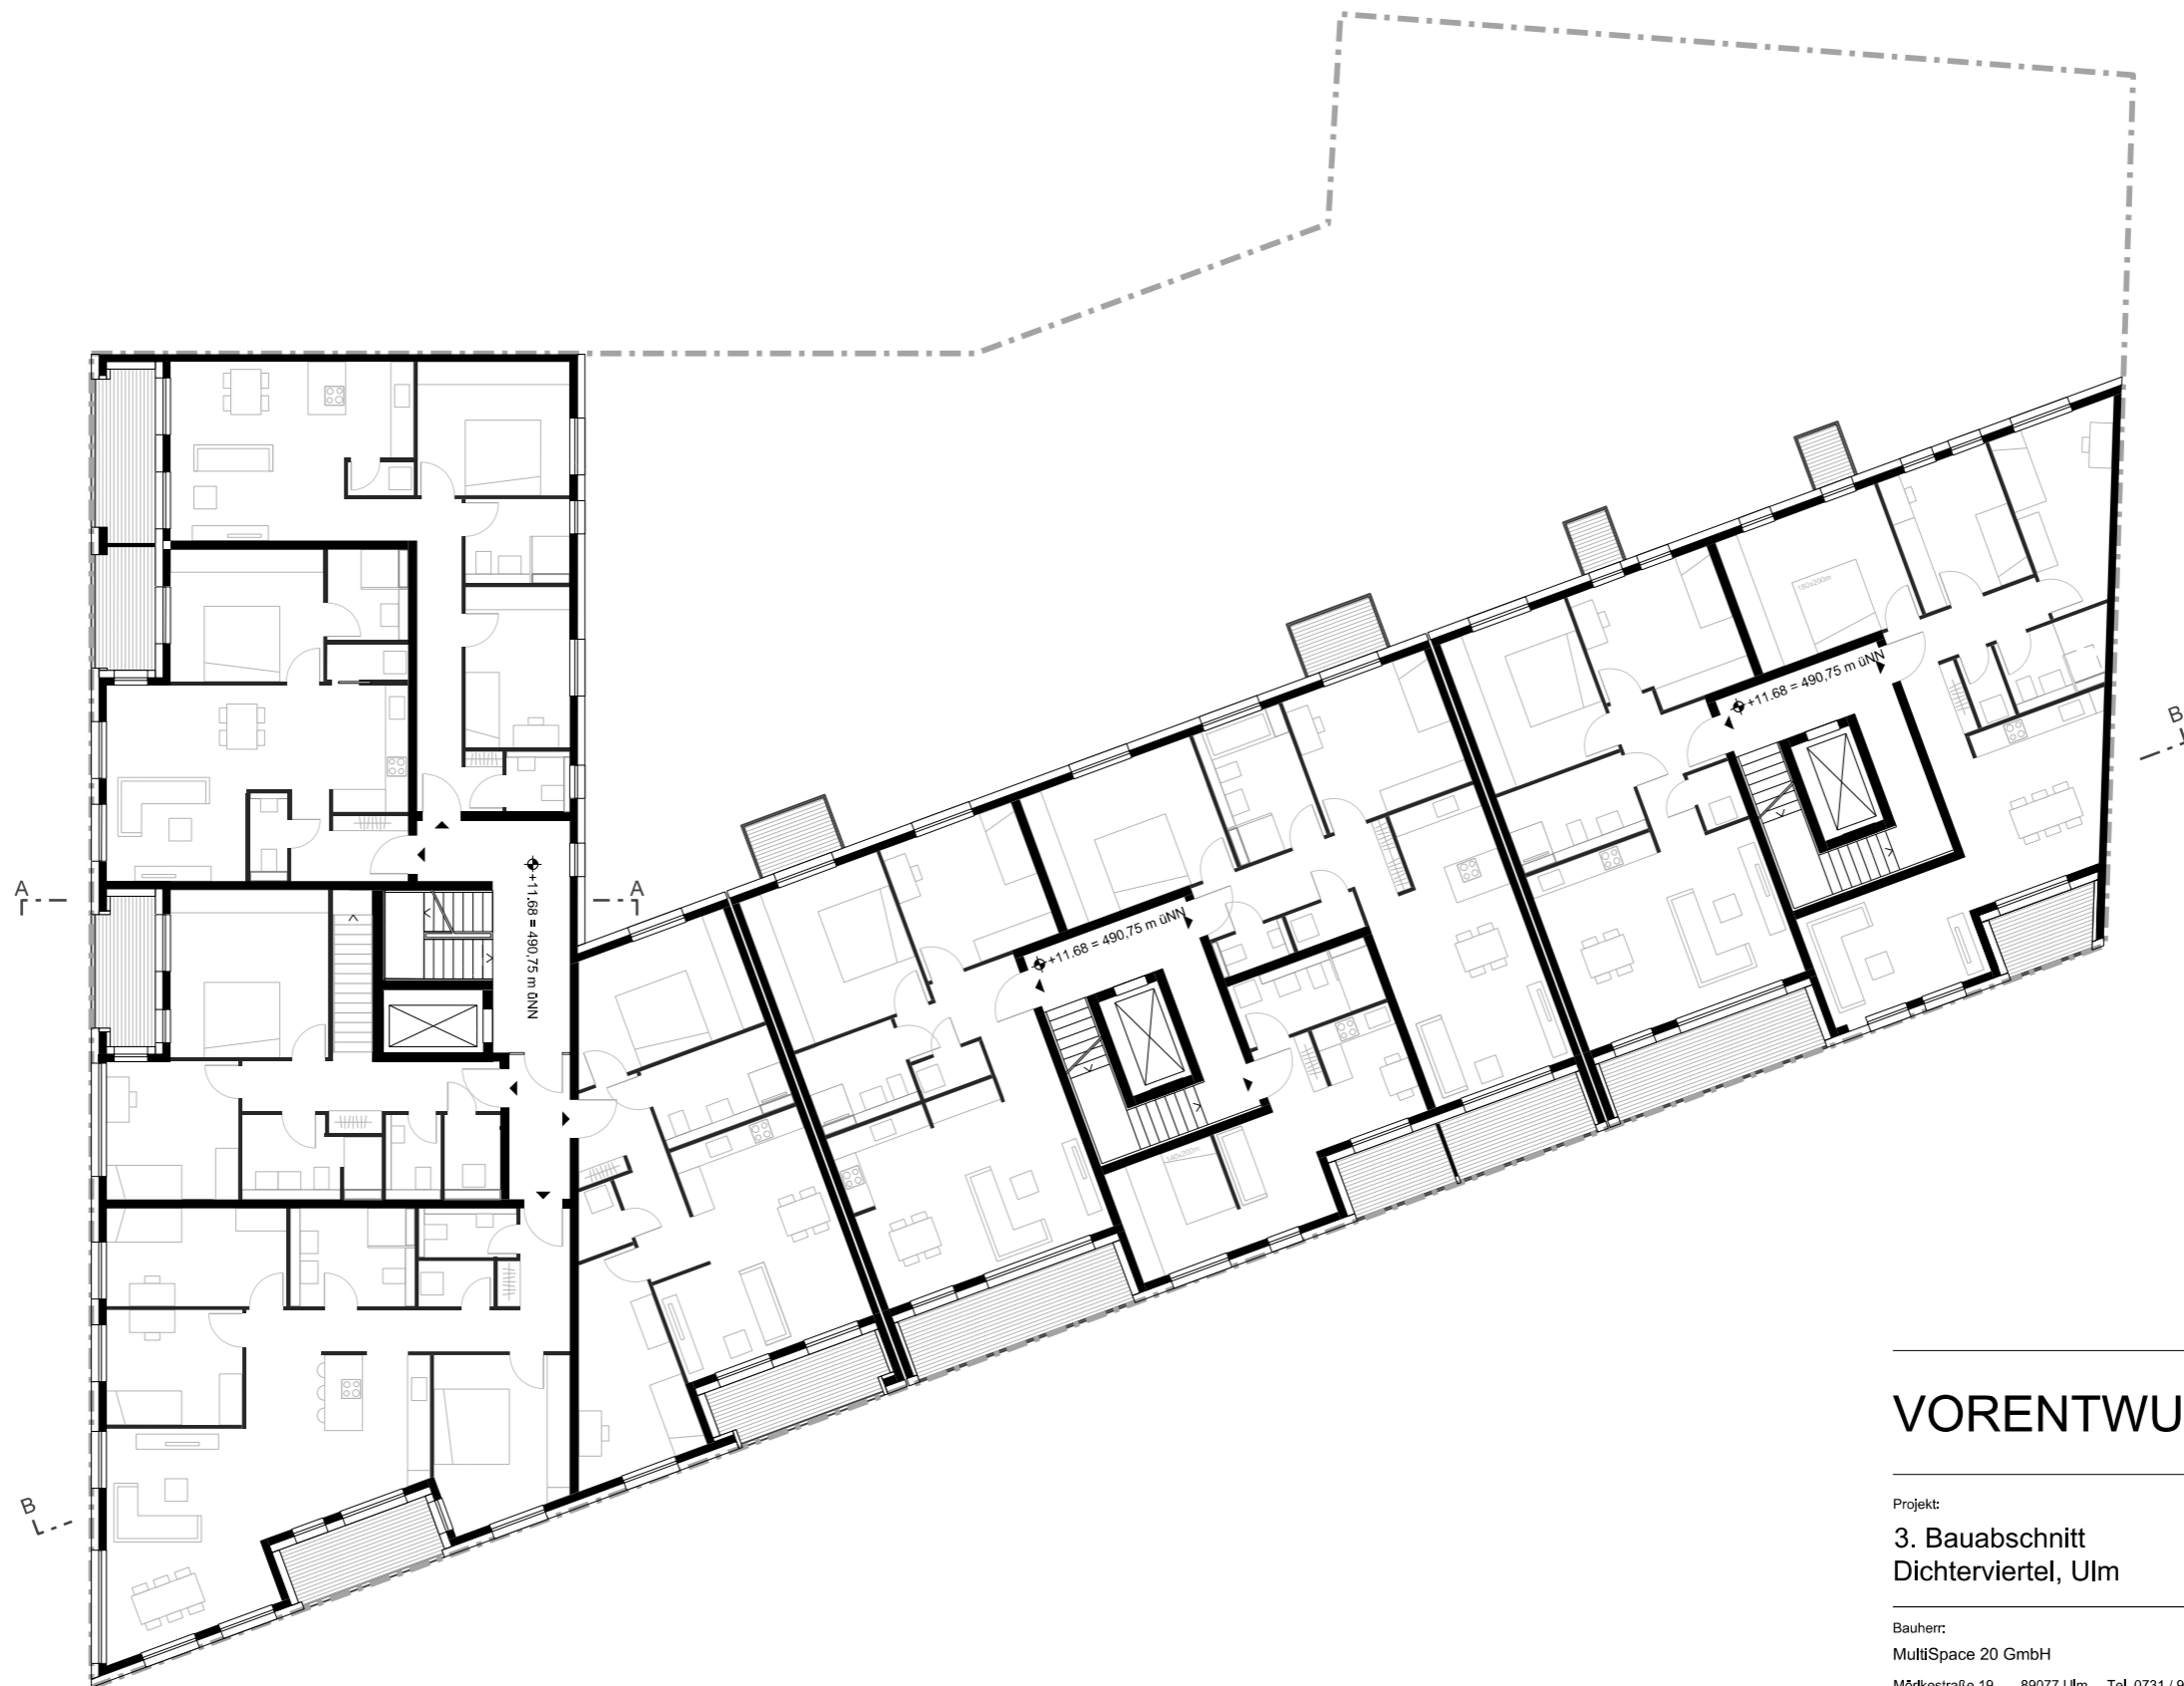

VORENTWURF zu GD 052/21

Projekt:

3. Bauabschnitt
Dichterviertel, Ulm



Bauherr:

MultiSpace 20 GmbH

Mörkestraße 19, 89077 Ulm Tel. 0731 / 93590 - 0

Planungsbüro:

STEINHOFF / HAEHNEL ARCHITEKTEN GmbH

Straßburger Str. 11 10405 Berlin Tel. 030 / 54908131-0 info@sh-arc.de

Planbezeichnung:

OBERGESCHOSS 4

Plannummer:
0403_BA3_03_16_OG4

Datum:
12.02.21

Format:
A3

Maßstab:
1:200



VORENTWURF zu GD 052/21

Projekt:

3. Bauabschnitt
Dichterviertel, Ulm



Bauherr:

MultiSpace 20 GmbH

Mörkestraße 19, 89077 Ulm Tel. 0731 / 93590 - 0

Planungsbüro:

STEINHOFF / HAEHNEL ARCHITEKTEN GmbH

Straßburger Str. 11 10405 Berlin Tel. 030 / 54908131-0 info@sh-arc.de

Planbezeichnung:


DACHGESCHOSS

Plannummer:
0403_BA3_03_17_DG

Datum:
12.02.21

Format:
A3

Maßstab:
1:200

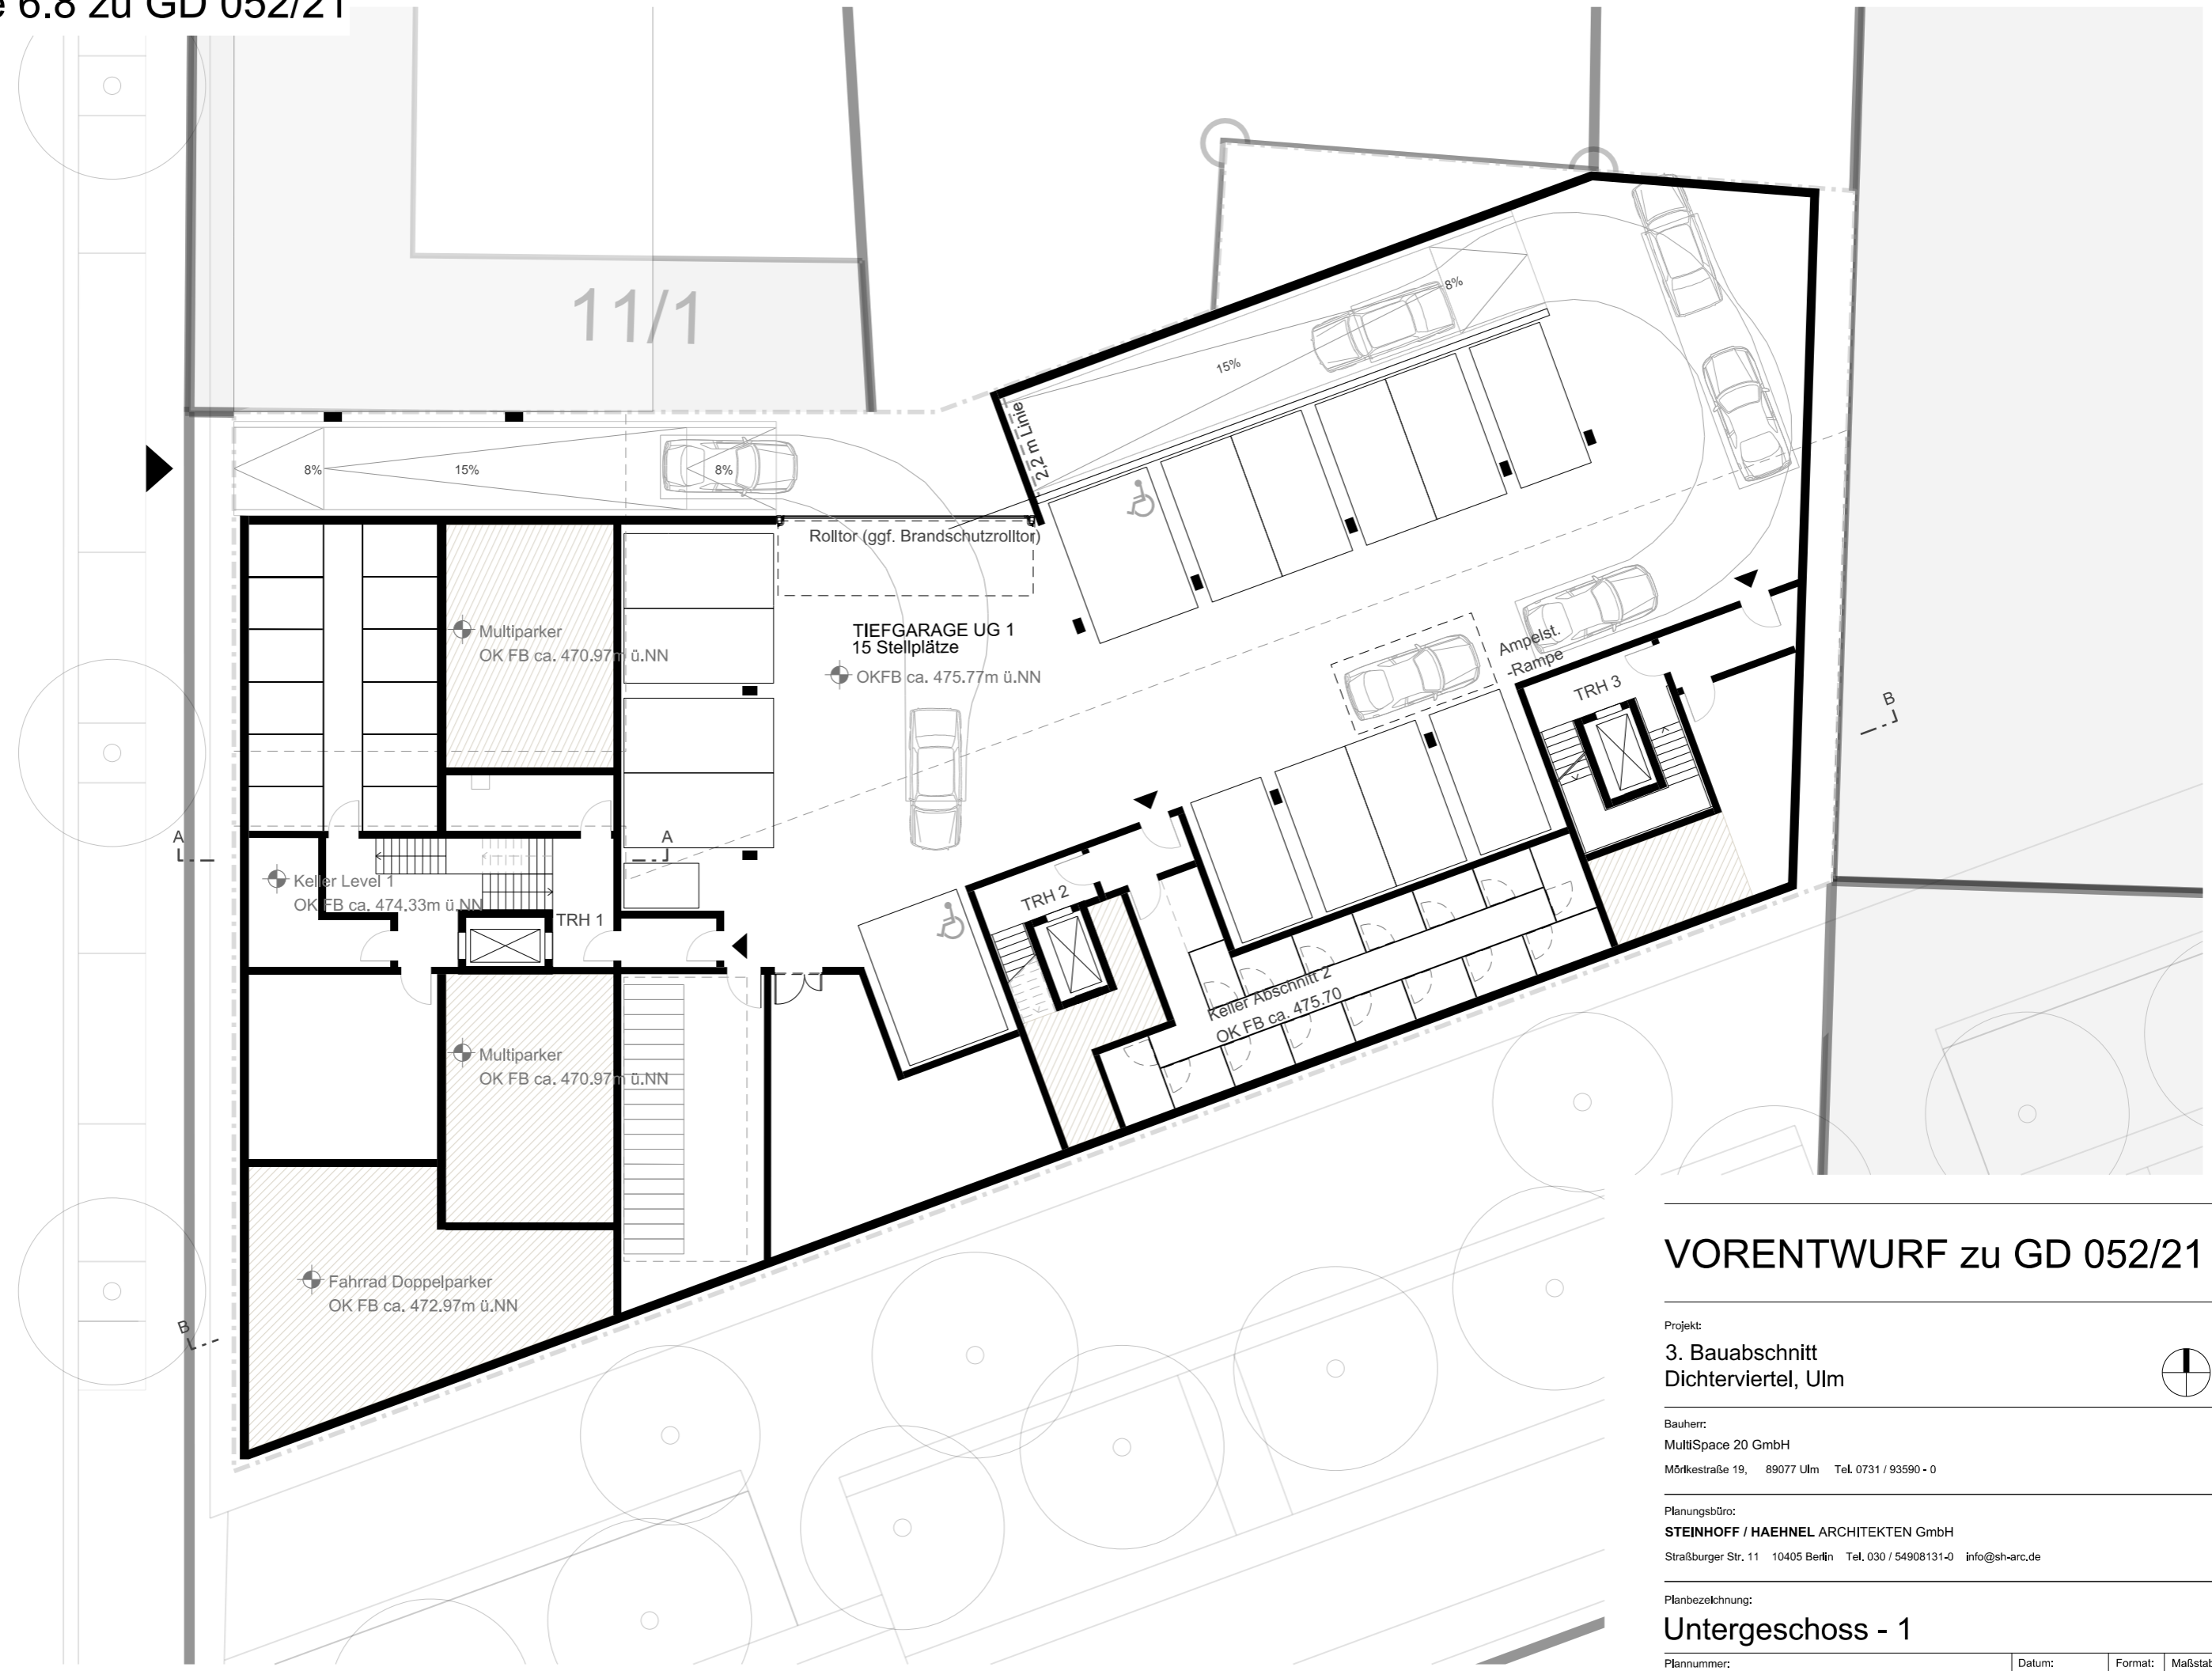

VORENTWURF zu GD 052/21

Projekt:

3. Bauabschnitt
Dichterviertel, Ulm



Bauherr:

MultiSpace 20 GmbH

Mörkestraße 19, 89077 Ulm Tel. 0731 / 93590 - 0

Planungsbüro:

STEINHOFF / HAEHNEL ARCHITEKTEN GmbH

Straßburger Str. 11 10405 Berlin Tel. 030 / 54908131-0 info@sh-arc.de

Planbezeichnung:


Untergeschoss - 1

Plannummer:
0403_BA3_03_11_UG1

Datum:
12.02.21

Format:
A3

Maßstab:
1:200

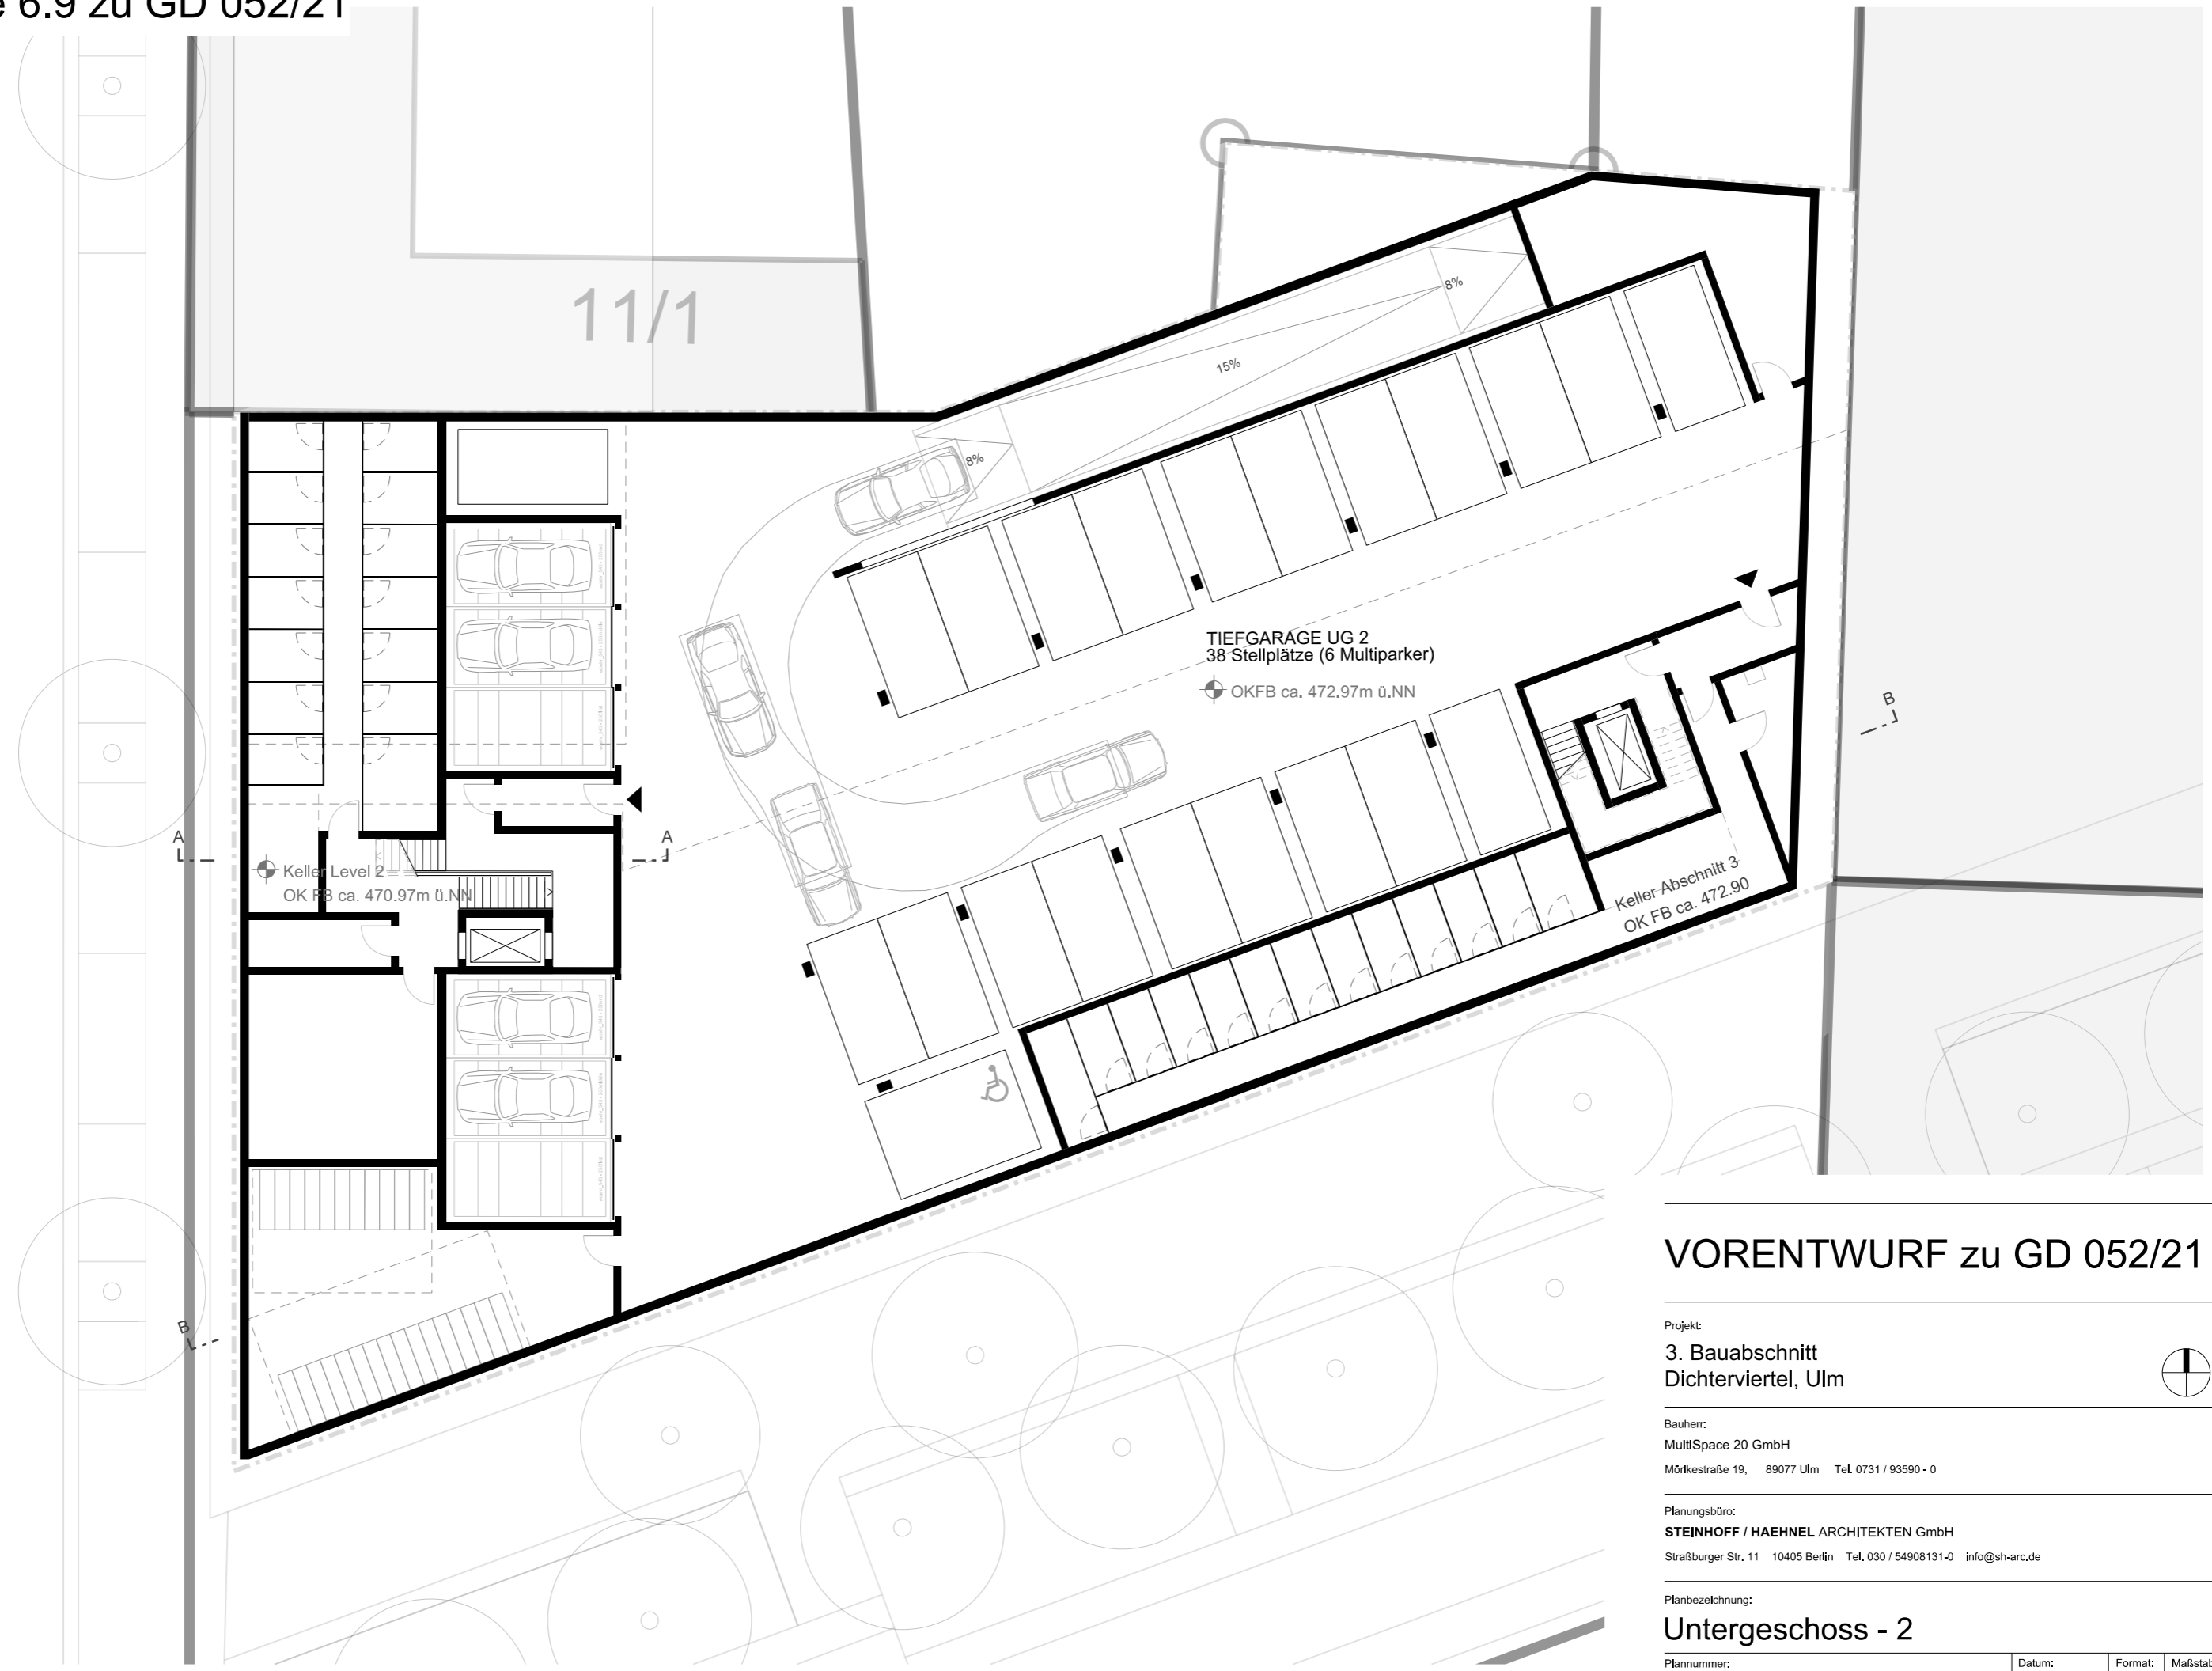

VORENTWURF zu GD 052/21

Projekt:
3. Bauabschnitt
Dichterviertel, Ulm



Bauherr:
MultiSpace 20 GmbH
Mörkestraße 19, 89077 Ulm Tel. 0731 / 93590 - 0

Planungsbüro:
STEINHOFF / HAEHNEL ARCHITEKTEN GmbH
Straßburger Str. 11 10405 Berlin Tel. 030 / 54908131-0 info@sh-arc.de

Planbezeichnung:
Untergeschoss - 2

Plannummer:
0403_BA3_03_10_UG2

Datum:
12.02.21

Format:
A3

Maßstab:
1:200



VORENTWURF zu GD 052/21

Projekt:

3. Bauabschnitt
Dichterviertel, Ulm



Bauherr:

MultiSpace 20 GmbH

Mörkestraße 19, 89077 Ulm Tel. 0731 / 93590 - 0

Planungsbüro:

STEINHOFF / HAEHNEL ARCHITEKTEN GmbH

Straßburger Str. 11 10405 Berlin Tel. 030 / 54908131-0 info@sh-arc.de

Planbezeichnung:

ANSICHT SÜD

Plannummer:
0403_BA3_03_30_AN_S

Datum:
12.02.21

Format:
A3

Maßstab:
1:200



VORENTWURF zu GD 052/21

Projekt:

3. Bauabschnitt
Dichterviertel, Ulm



Bauherr:

MultiSpace 20 GmbH

Mörkestraße 19, 89077 Ulm Tel. 0731 / 93590 - 0

Planungsbüro:

STEINHOFF / HAEHNEL ARCHITEKTEN GmbH

Straßburger Str. 11 10405 Berlin Tel. 030 / 54908131-0 info@sh-arc.de

Planbezeichnung:

ANSICHT WEST

Plannummer:
0403_BA3_03_31_AN_W

Datum:
12.02.21

Format:
A3

Maßstab:
1:200



VORENTWURF zu GD 052/21

Projekt:

3. Bauabschnitt
Dichterviertel, Ulm

Bauherr:

MultiSpace 20 GmbH

Mörkestraße 19, 89077 Ulm Tel. 0731 / 93590 - 0

Planungsbüro:

STEINHOFF / HAEHNEL ARCHITEKTEN GmbH

Straßburger Str. 11 10405 Berlin Tel. 030 / 54908131-0 info@sh-arc.de

Planbezeichnung:

SCHNITTANSICHT NORD (A-A)

Plannummer:
0403_BA3_03_32_AN_S

Datum:
12.02.21

Format:
A3

Maßstab:
1:200



VORENTWURF zu GD 052/21

Projekt:

3. Bauabschnitt
Dichterviertel, Ulm



Bauherr:

MultiSpace 20 GmbH

Mörkestraße 19, 89077 Ulm Tel. 0731 / 93590 - 0

Planungsbüro:

STEINHOFF / HAEHNEL ARCHITEKTEN GmbH

Straßburger Str. 11 10405 Berlin Tel. 030 / 54908131-0 info@sh-arc.de

Planbezeichnung:


ANSICHT OST

Plannummer:
0403_BA3_03_33_AN_O

Datum:
12.02.21

Format:
A3

Maßstab:
1:200

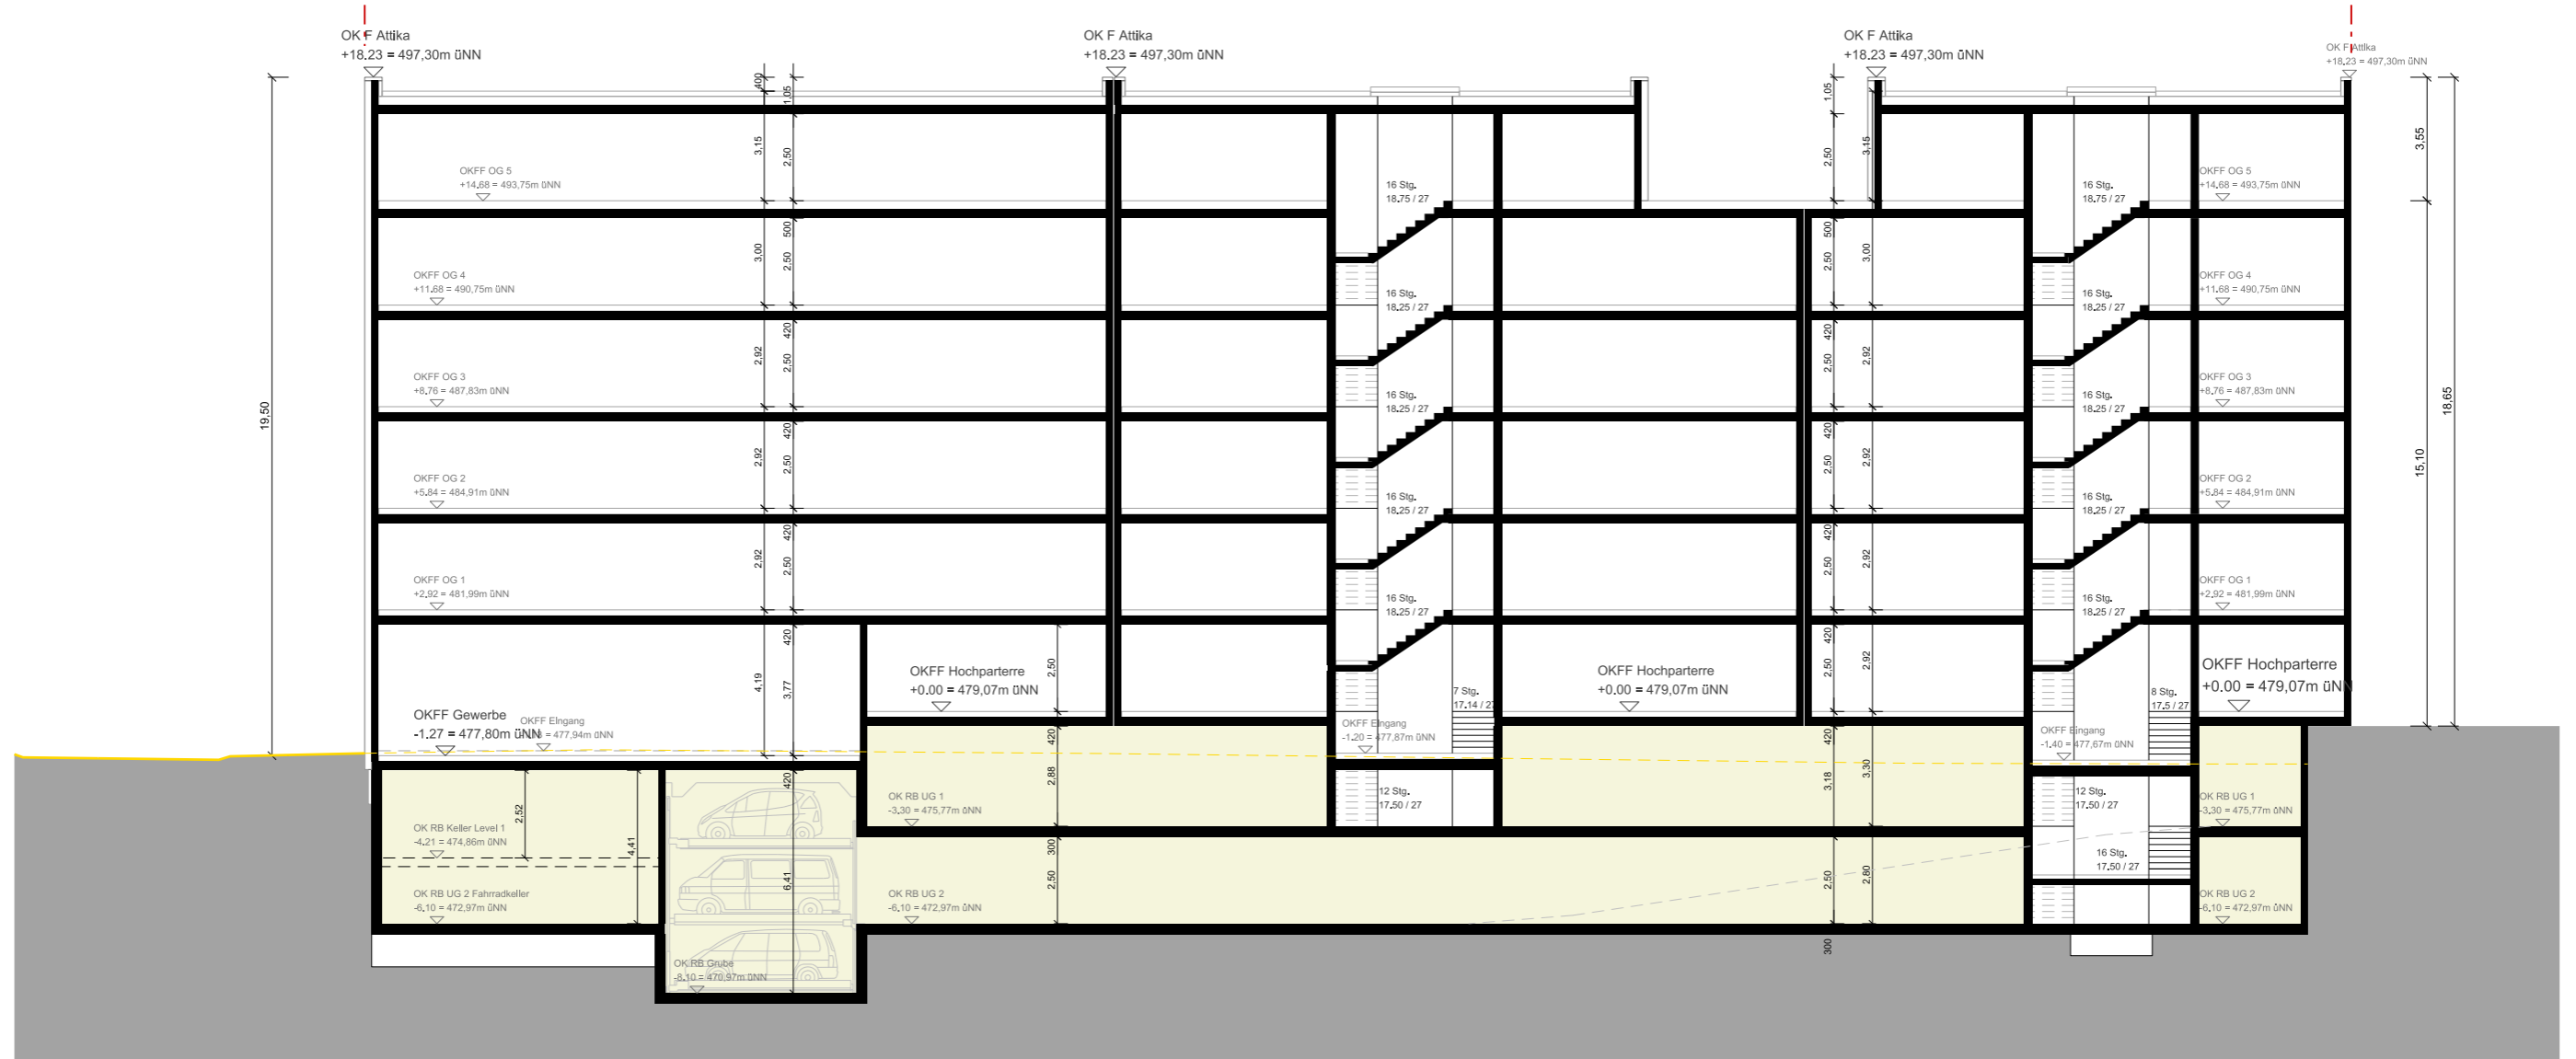

VORENTWURF zu GD 052/21

Projekt:

3. Bauabschnitt
Dichterviertel, Ulm



Bauherr:

MultiSpace 20 GmbH

Mörkestraße 19, 89077 Ulm Tel. 0731 / 93590 - 0

Planungsbüro:

STEINHOFF / HAEHNEL ARCHITEKTEN GmbH

Straßburger Str. 11 10405 Berlin Tel. 030 / 54908131-0 info@sh-arc.de

Planbezeichnung:

SCHNITT B-B

Plannummer:
0403_BA3_03_21_SN_B-B

Datum:
12.02.21

Format:
A3

Maßstab:
1:200