


Renaturierung Fischbach

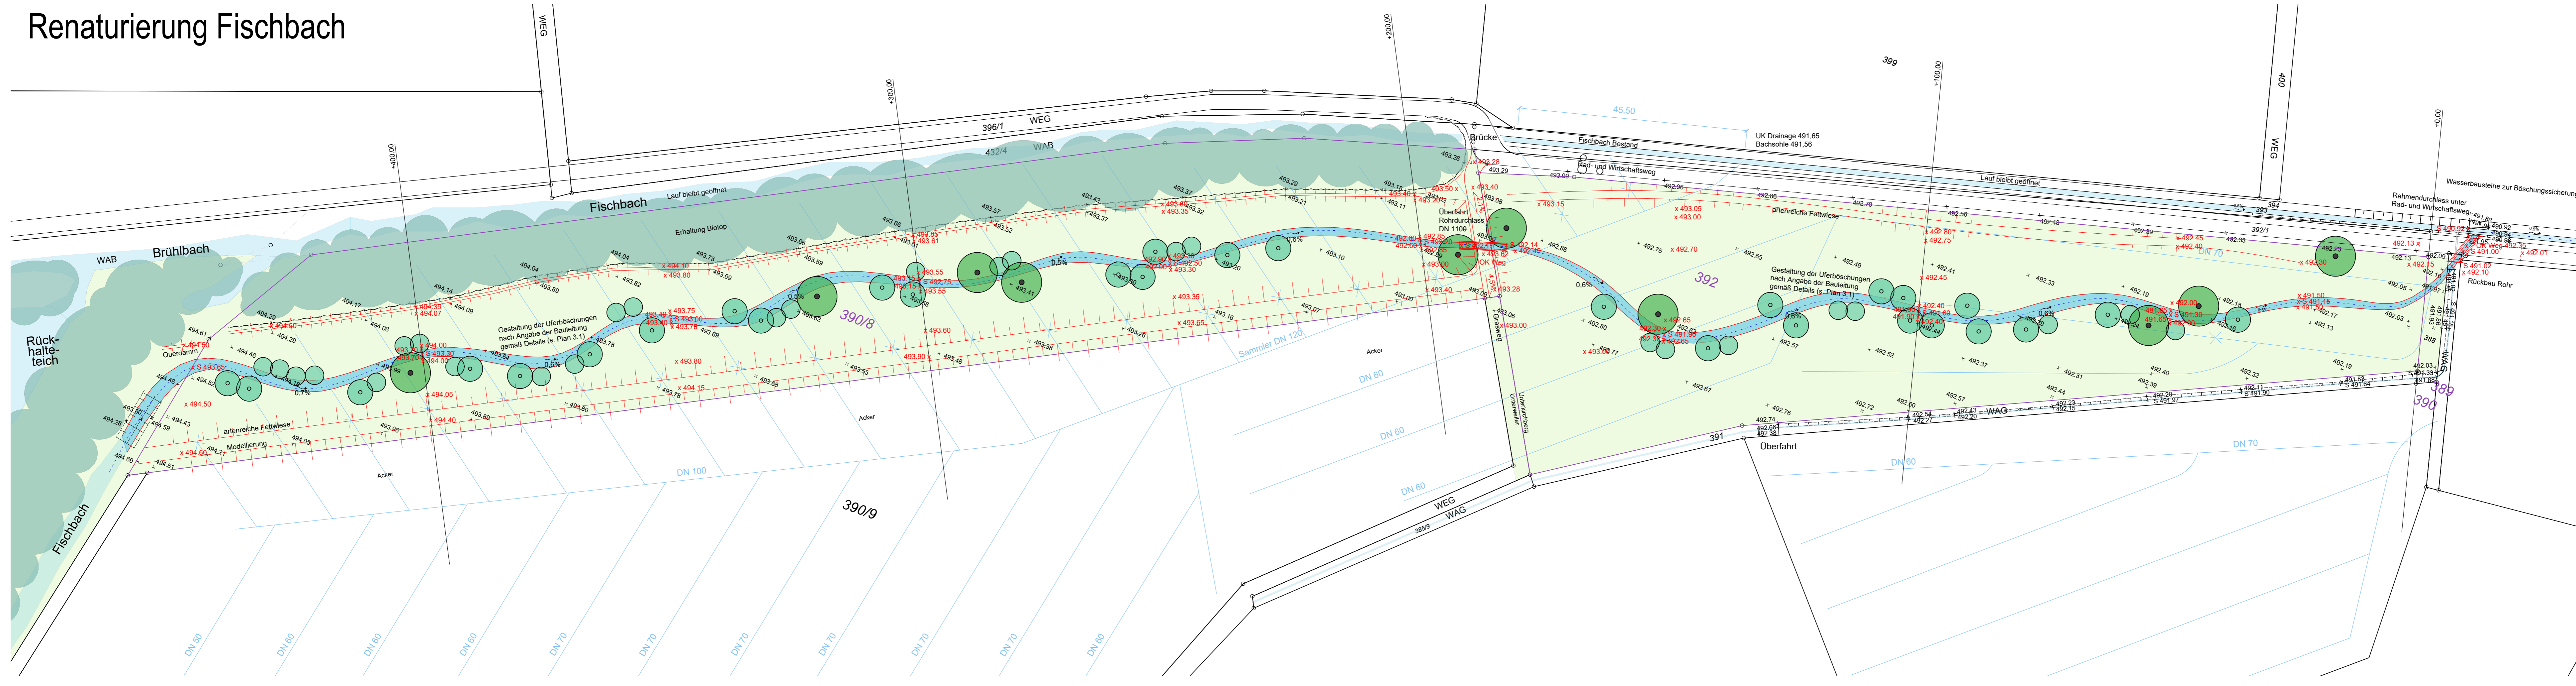

- Solitärbaum
Silberweide, Pappel
mit Drahtseile als Bitterschutz
- Erle, Weide, Trauben-, Vogelkirsche
Heister
- Sträucher
verschiedene Weiden, Schneeball
- Drainage Bestand
- ✕ Drainage Bestand wird gekappt

Projekt:
Renaturierung Fischbach

gefördert durch

Stiftung
Naturschutzfonds
Baden-Württemberg

Planinhalt:
Lageplan
Entwurf

Auftraggeberin:
Entsorgungs-Betriebe der Stadt Ulm (EBU)
Wichernstraße 10
89073 Ulm

Entwurfsbearbeitung:
Gabi Stich
Landschaftsarchitektin BDLA
Schillerstraße 1/4
89077 Ulm
Tel. 0731 36080-220
mail: stich@stich-la.de

Plannummer:
2

Maßstab:
1:500

Datum:
26.02.2021