


0:\2591000_2591491\259161\500_CAD\1\500_RUBENTALGRABEN_EP_18_Jun_2021_01:34:48

Anlage 2 zu GD 257/21

Diese Unterlage und ihr Inhalt sind unser geistiges Eigentum. Sie darf nicht ohne unsere schriftliche Genehmigung vervielfältigt, unbefugten Dritten zur Einsicht überlassen oder sonstwie mitgeteilt werden oder zu anderen Zwecken, als sie dem Empfänger anvertraut ist, benutzt werden. Sie ist auf Verlangen zurückzugeben.

Bauherr / Auftraggeber		 Entsorgungsbetriebe der Stadt Ulm Entsorgungsbetriebe der Stadt Ulm Wichernstraße 10 89073 Ulm	
Planverfasser		 CDM Smith Consult GmbH Westendstr. 193 80686 München tel: 089 889692-0 fax: 089 889692-50 muenchen@cdmsmith.com cdmsmith.com	
Projekt: Hochwasserschutz Ulm-Eisingen			
Titel: Übersichtslageplan Rückhaltebecken Rubentalgraben			
Gezeichnet	Geprüft	Freigegeben	Projekt-Nr. 259161
Datum		Plan-Nr.	
Name		Bericht-Nr.	
Dateiname: 02_RUBENTALGRABEN_EP.DWG		Anlagen-Nr.	
		Maßstab: 1:1000	

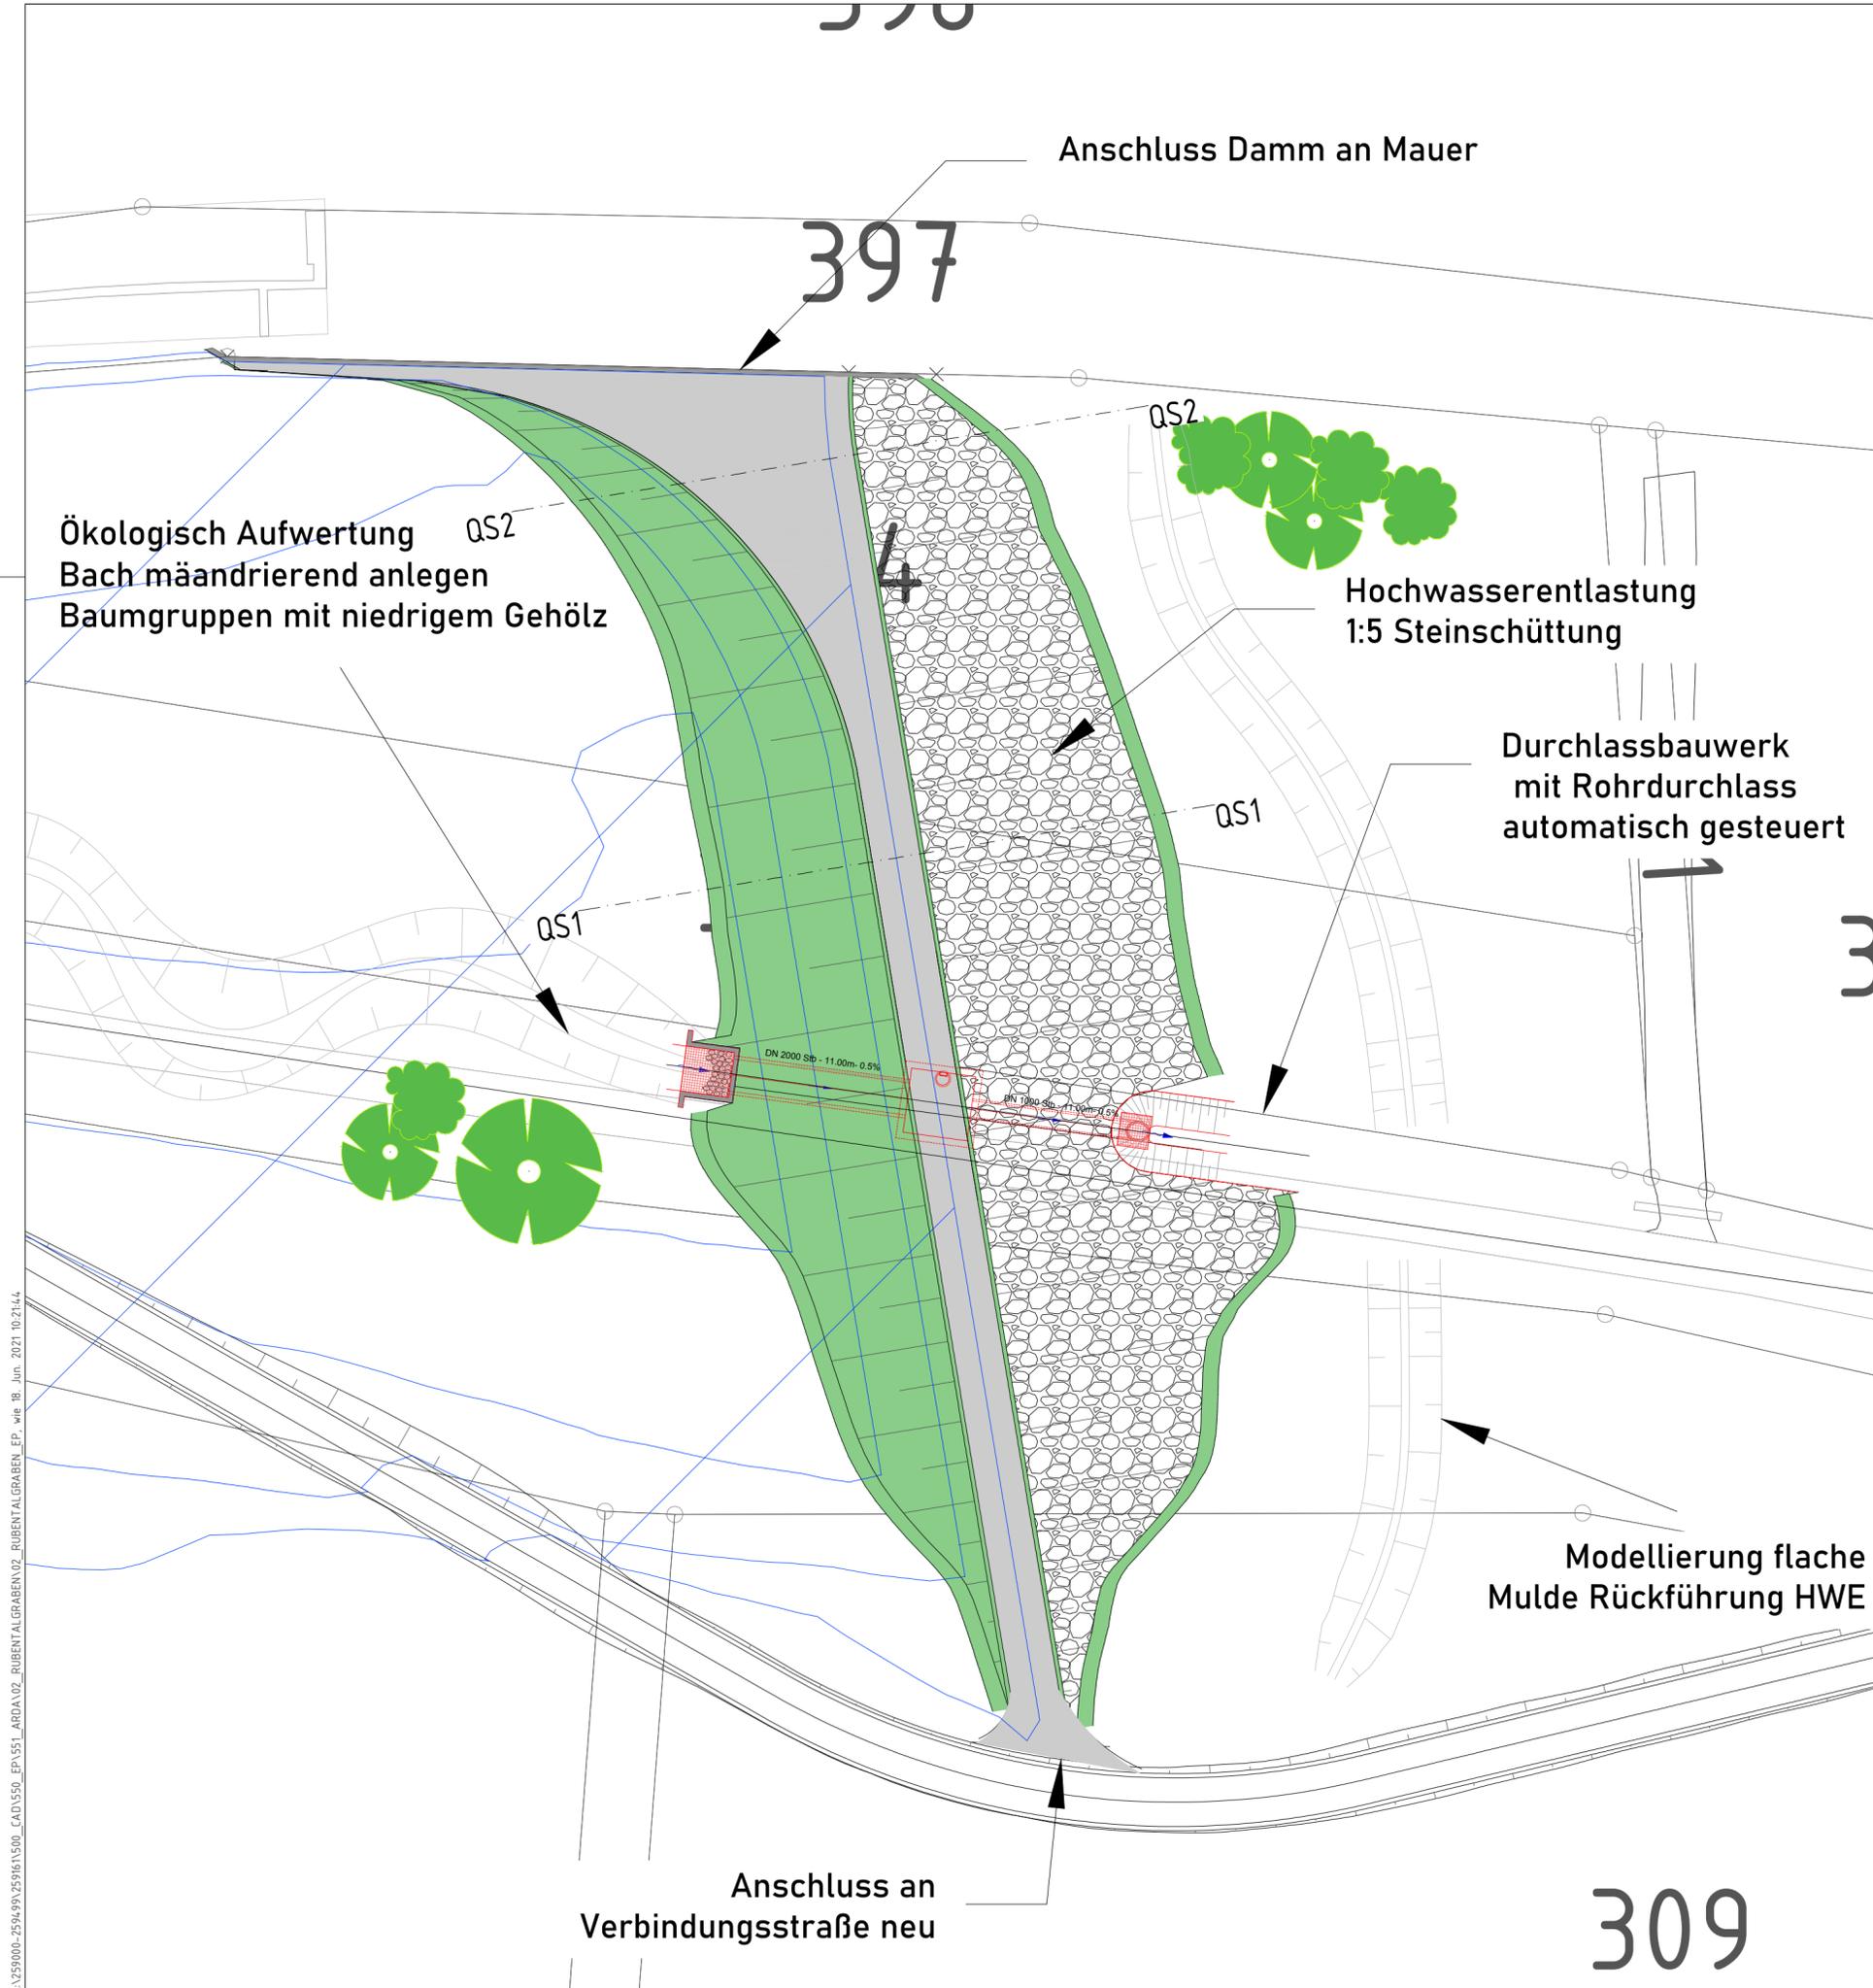


Q:\259000-259499\259161\500_CAD\550_EP\551_ARDA\02_RUBENTALGRABEN_EP_wie 18. Jun. 2021 10:21:44



Anlage 2 zu GD 257/21

Diese Unterlage und ihr Inhalt sind unser geistiges Eigentum. Sie darf nicht ohne unsere schriftliche Genehmigung vervielfältigt, unbefugten Dritten zur Einsicht überlassen oder sonstwie mitgeteilt werden oder zu anderen Zwecken, als sie dem Empfänger anvertraut ist, benutzt werden. Sie ist auf Verlangen zurückzugeben.

Bauherr / Auftraggeber		 Entsorgungsbetriebe der Stadt Ulm Wichernstraße 10 89073 Ulm	
Planverfasser		 CDM Smith Consult GmbH Westendstr. 193 80686 München <small>tel: 089 889692-0 fax: 089 889692-50 muenchen@cdmsmith.com cdmsmith.com</small>	
Projekt Hochwasserschutz Ulm-Eisingen			
Titel Lageplan Rückhaltebecken Rubentalgraben Detail Dammbauwerk			
Gezeichnet	Geprüft	Freigegeben	Projekt-Nr. 259161
Datum			Plan-Nr.
Name			Phase
Dateiname	02_RUBENTALGRABEN_EP.DWG		Maßstab 1:300
			Bericht-Nr.
			Anlagen-Nr.

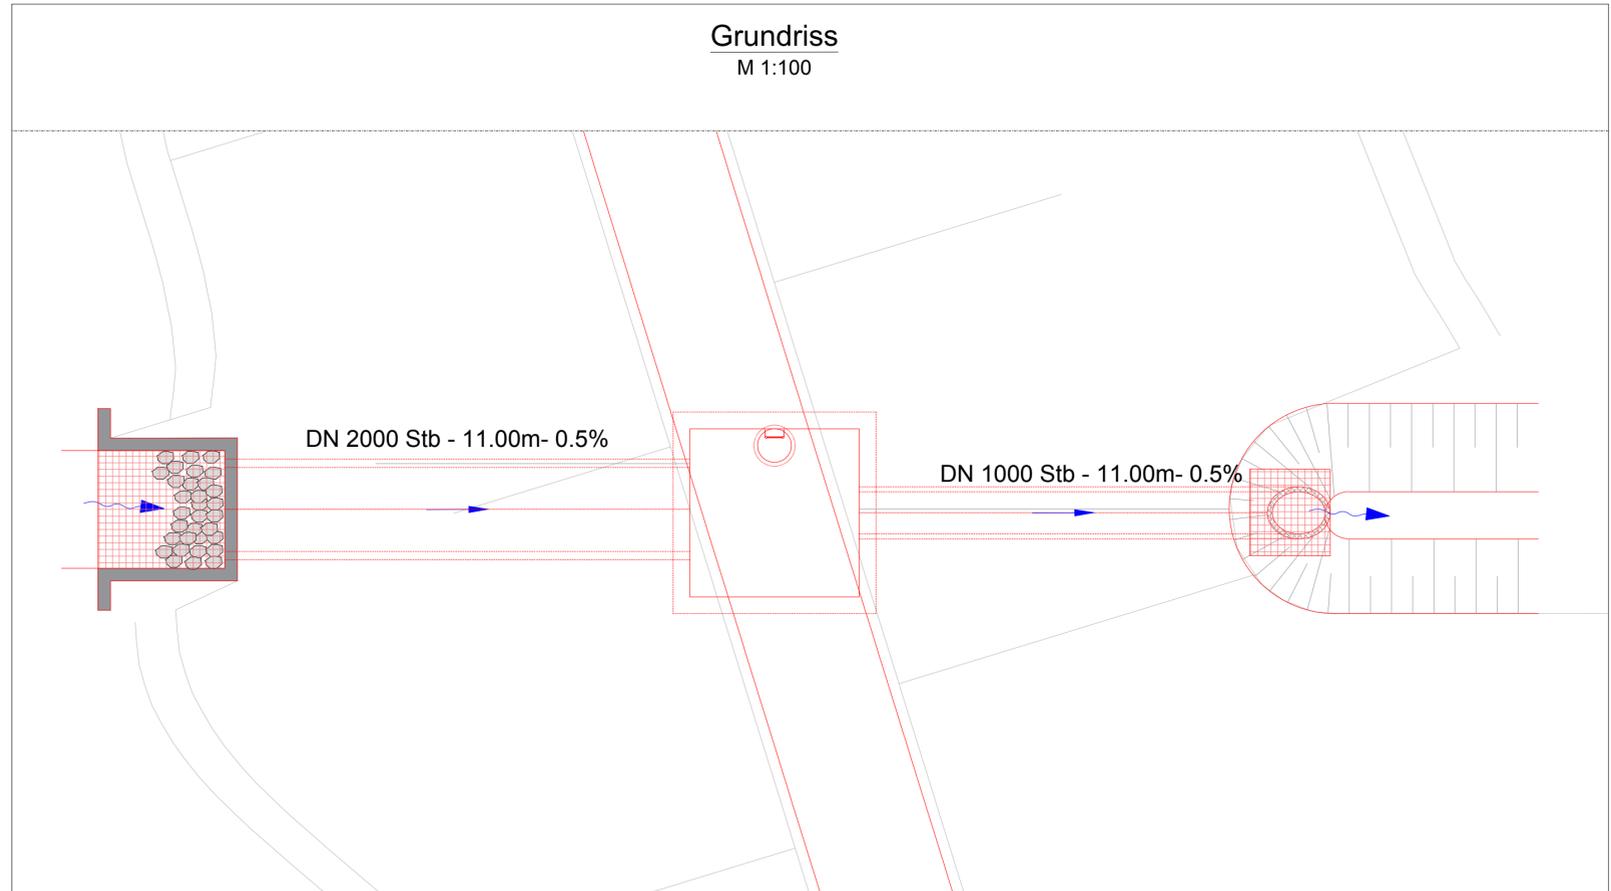

Ausführungsbeispiel Schieber automatisch gesteuert

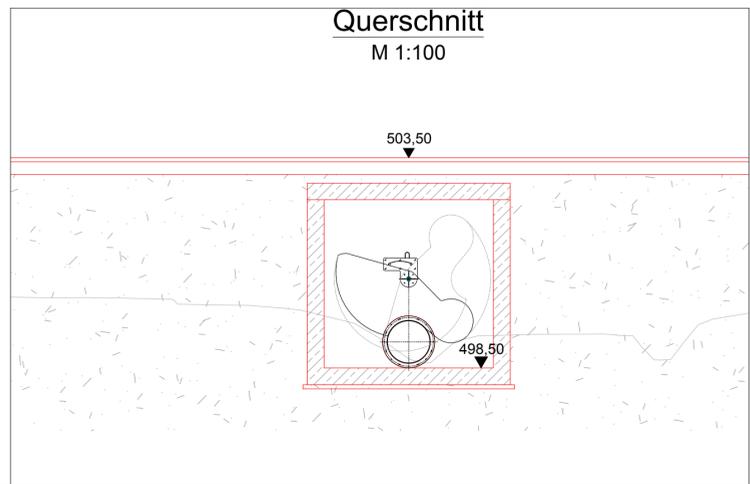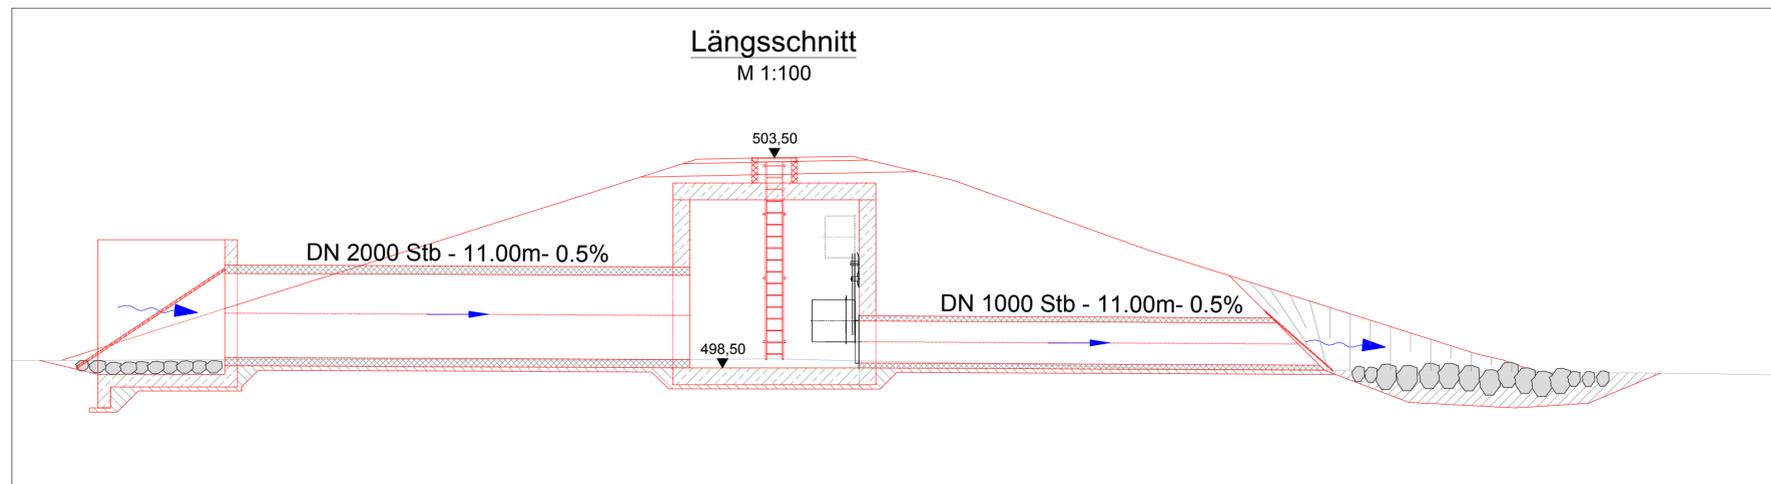

Anlage 2 zu GD 257/21

Diese Unterlage und ihr Inhalt sind unser geistiges Eigentum. Sie darf nicht ohne unsere schriftliche Genehmigung vervielfältigt, unbefugten Dritten zur Einsicht überlassen oder sonstwie mitgeteilt werden oder zu anderen Zwecken, als sie dem Empfänger anvertraut ist, benutzt werden. Sie ist auf Verlangen zurückzugeben.

Bauherr / Auftraggeber
EBU
 Entsorgungsbetriebe
 der Stadt Ulm
 Entsorgungsbetriebe der Stadt Ulm
 Wichernstraße 10
 89073 Ulm

Planverfasser
CDM Smith
 CDM Smith Consult GmbH
 Westendstr. 193
 80686 München
 tel: 089 889692-0
 fax: 089 889692-50
 muenchen@cdmsmith.com
 cdmsmith.com



Projekt
 Hochwasserschutz Ulm-Eisingen

Titel
 Grundriss und Schnitte
 Durchlassbauwerk Rubentalgraben

Gezeichnet	Geprüft	Freigegeben	Projekt-Nr. 259161	Plan-Nr.	Bericht-Nr.
Datum			Phase	Maßstab 1:100	Anlagen-Nr.
Name					
Dateiname	02_RUBENTALGRABEN_EP.DWG				


Längsschnitt Damm Rubentalgraben

M 1:250

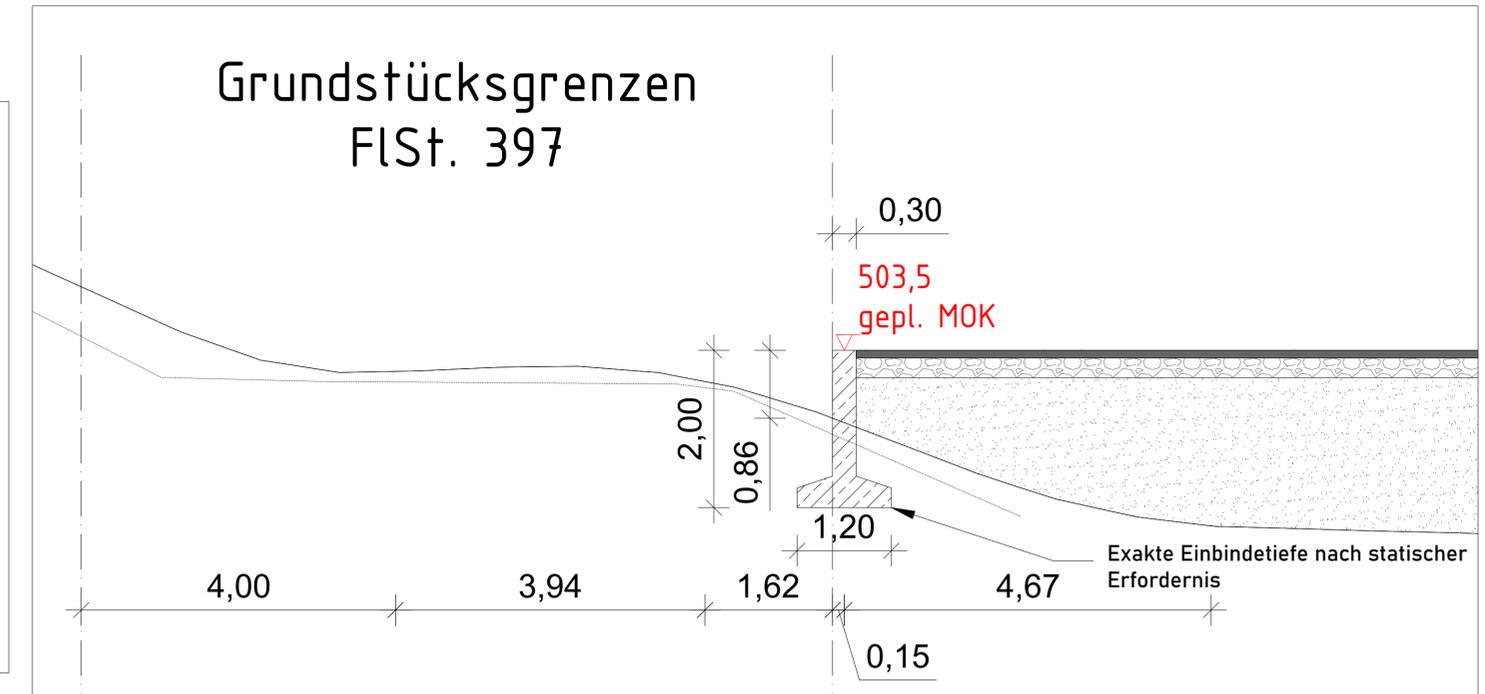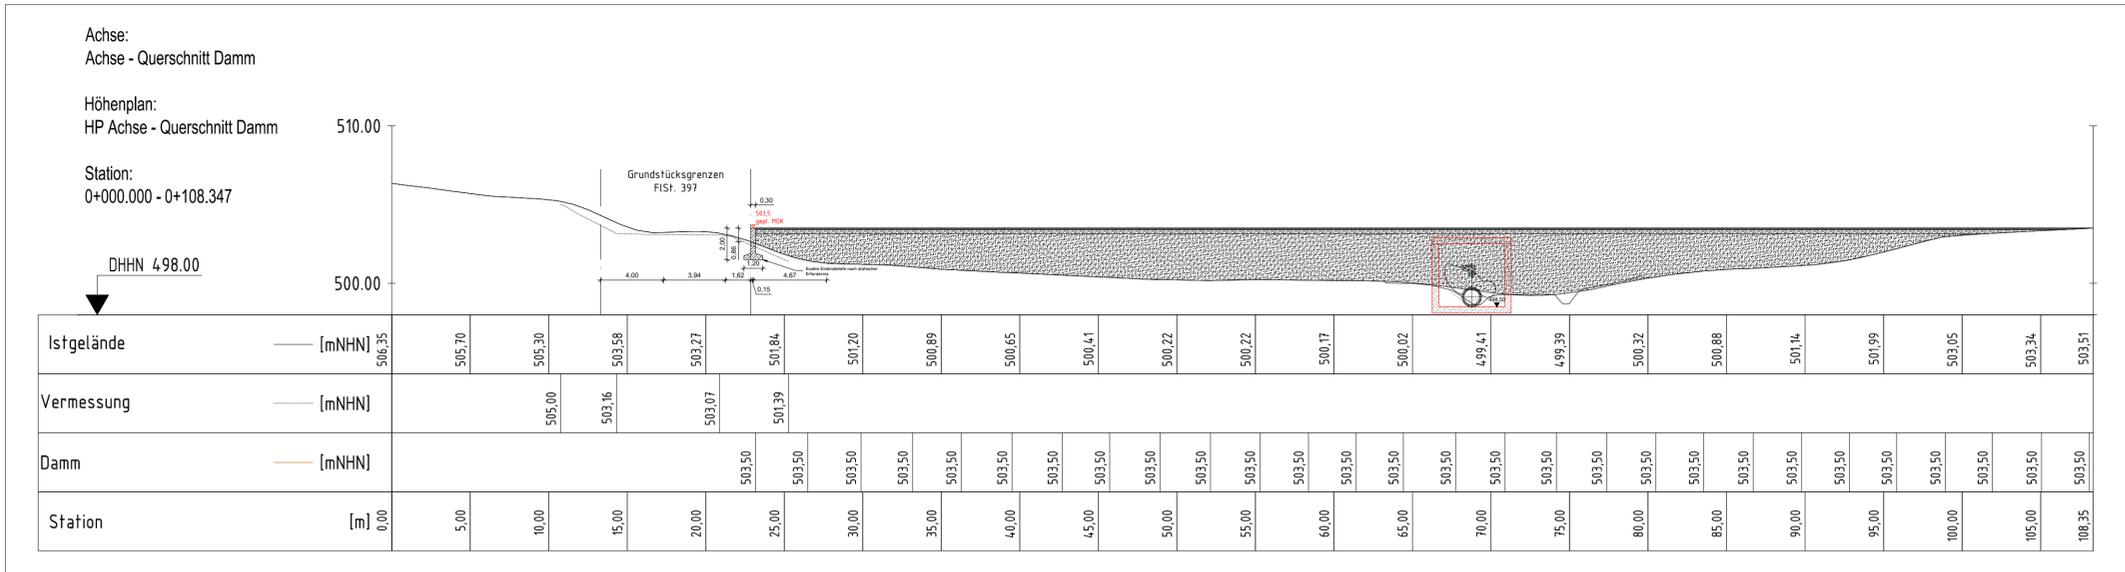


QS1

M 1:150

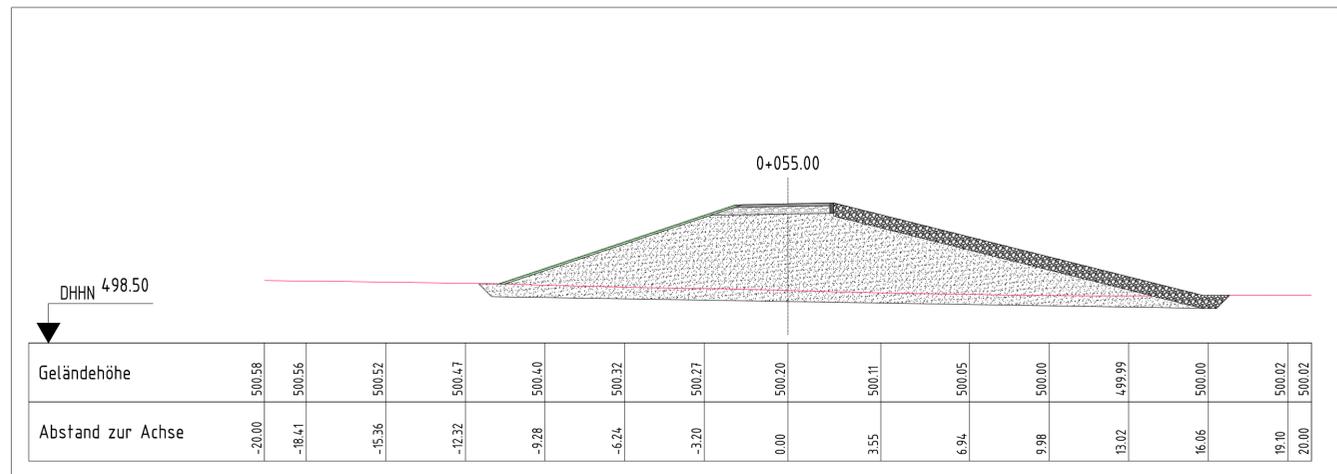

QS2

M 1:150

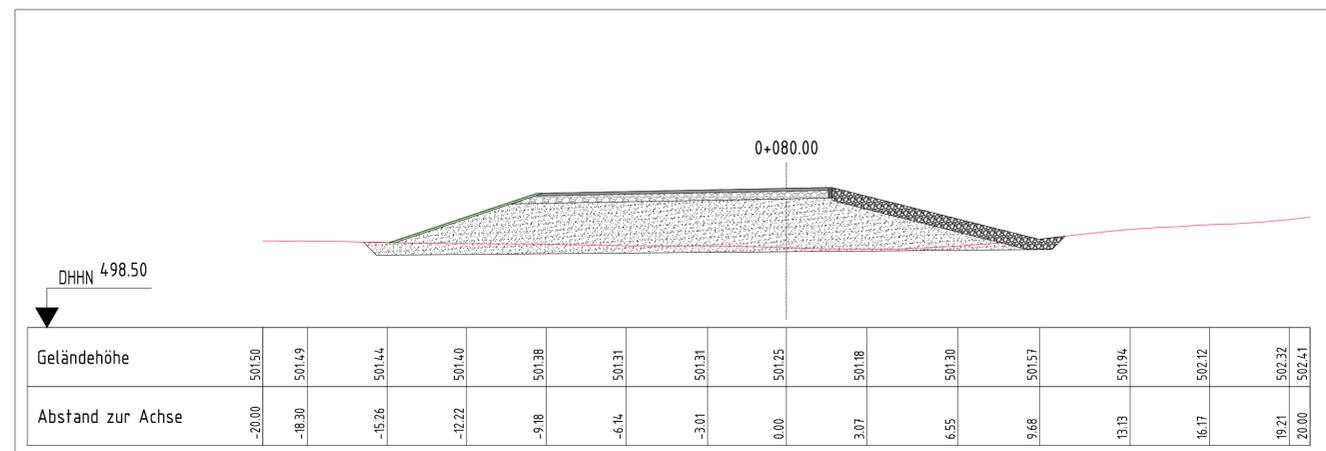

Detail - Anschluss Mauer


M 1:50

Anlage 2 zu GD 257/21


Diese Unterlage und ihr Inhalt sind unser geistiges Eigentum. Sie darf nicht ohne unsere schriftliche Genehmigung vervielfältigt, unbefugten Dritten zur Einsicht überlassen oder sonstwie mitgeteilt werden oder zu anderen Zwecken, als sie dem Empfänger anvertraut ist, benutzt werden. Sie ist auf Verlangen zurückzugeben.

Bauherr / Auftraggeber		 Entsorgungs-Betriebe der Stadt Ulm Wichernstraße 10 89073 Ulm	
Planverfasser		 CDM Smith Consult GmbH Westendstr. 193 80686 München tel: 089 889692-0 fax: 089 889692-50 muenchen@cdmsmith.com cdmsmith.com	
Projekt			
Hochwasserschutz Ulm-Eisingen			
Titel			
Schnitte Damm Rückhaltebecken Rubentalgraben			
Gezeichnet	Geprüft	Freigegeben	Projekt-Nr.
			259161
Datum			Plan-Nr.
Name			Maßstab
			1:50/150/250
Dateiname	02_RUBENTALGRABEN_EP.DWG		Anlagen-Nr.


Lageplan Verbindungsstraße Rubentalgraben M1:750

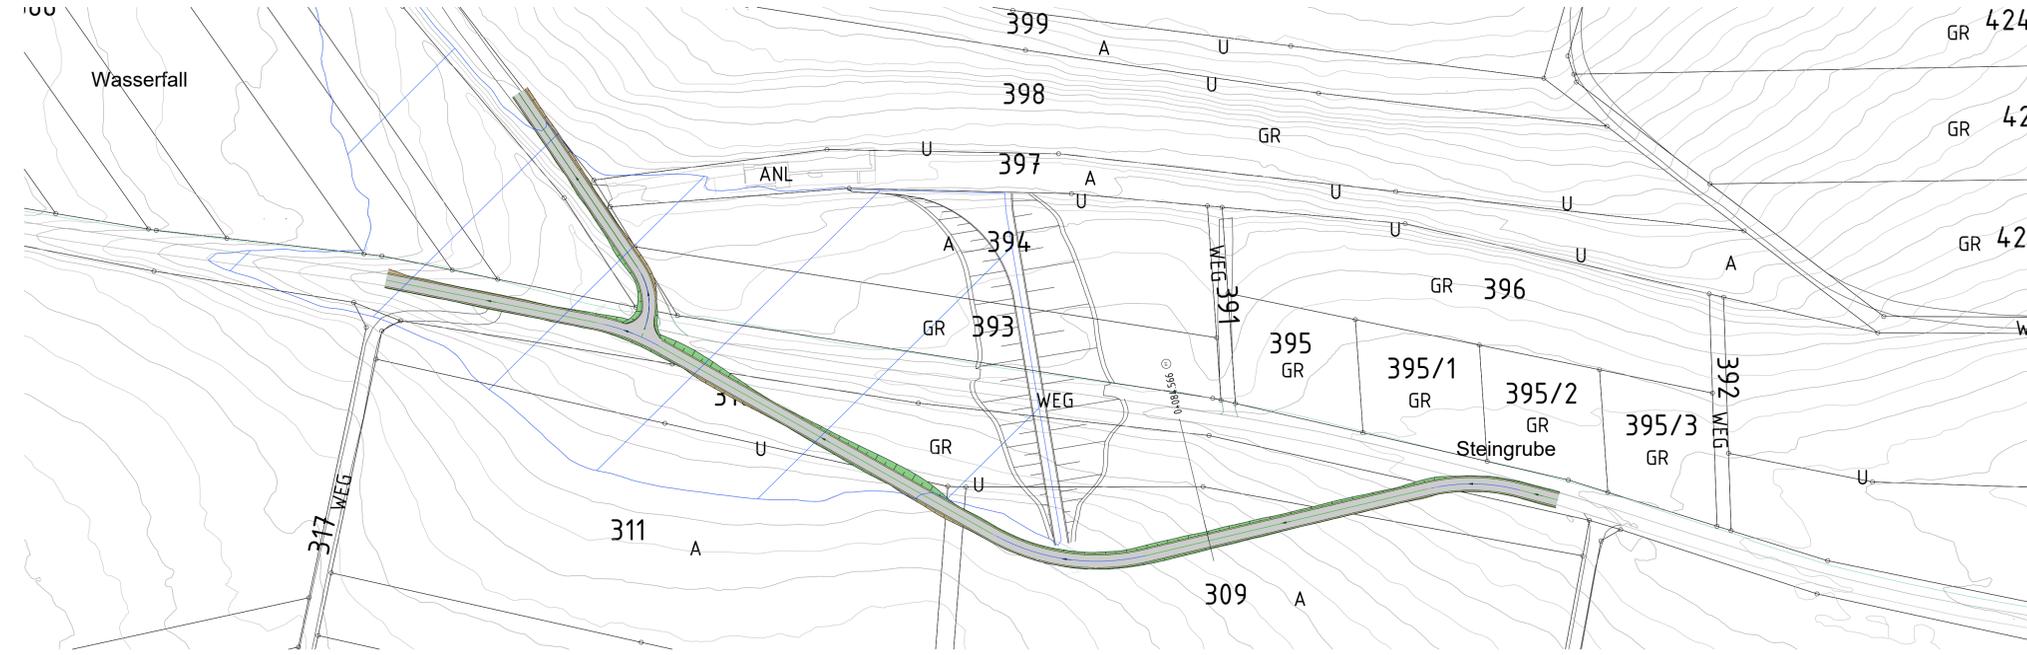

Regelquerschnitt Verbindungsstraße Rubentalgraben BK1 M1:20

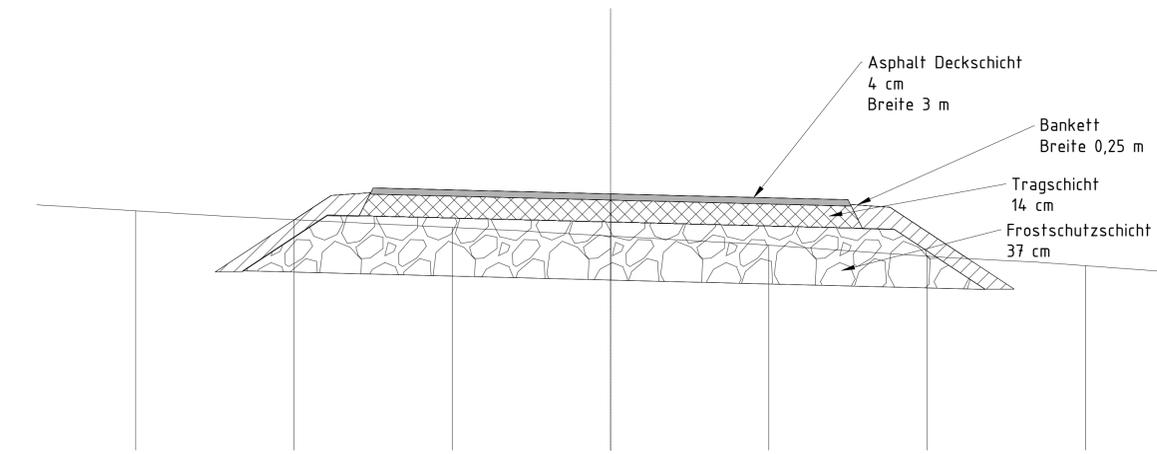

Höhenplan Verbindungsstraße Rubentalgraben M1:250

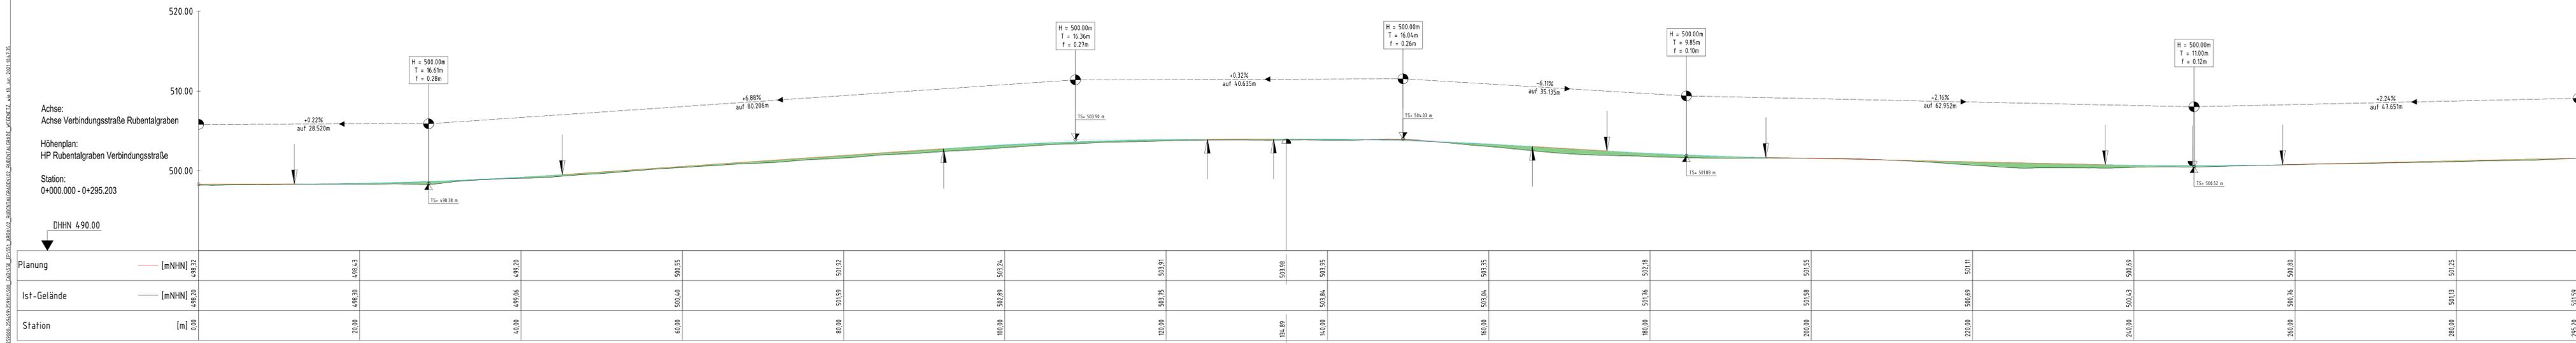

Anlage 2 zu GD 257/21

Diese Unterlage und ihr Inhalt sind unser geistiges Eigentum. Sie darf nicht ohne unsere schriftliche Genehmigung vervielfältigt, unbefugten Dritten zur Einsicht überlassen oder sonstwie mitgeteilt werden oder zu anderen Zwecken, als sie dem Empfänger anvertraut ist, benutzt werden. Sie ist auf Verlangen zurückzugeben.

Bauherr / Auftraggeber
EBU Entsorgungsbetriebe der Stadt Ulm
 Wichernstraße 10
 89073 Ulm

Planverfasser
CDM Smith CDM Smith Consult GmbH
 Westendstr. 193
 80686 München
 Tel: 089 889692-0
 Fax: 089 889692-50
 muenchen@cdmsmith.com
 cdmsmith.com

Projekt Hochwasserschutz Ulm-Eisingen					
Titel Lageplan und Höhenplan Verbindungsstraße Rubentalgraben					
Datum	Aufgenommen	Gezeichnet	Bearbeitet	Geprüft	Bereicht-Nr.
Name				Phase	Anlagen-Nr.
Dateiname	02_RUBENTALGRABEN_WEGENETZ.DWG			259161	1:250/750

A:\259161\02_RUBENTALGRABEN\02_RUBENTALGRABEN\02_RUBENTALGRABEN_WEGENETZ.dwg, 18. Jan. 2021, 10:13:35