


Q:\259000-259499\259161\500_CAD\550_EP\551_ARDA\04_B311\04_BECKEN B311_EP_wie 17. Jun. 2021 07:44:20

Anlage 2 zu GD 257/21


Diese Unterlage und ihr Inhalt sind unser geistiges Eigentum. Sie darf nicht ohne unsere schriftliche Genehmigung vervielfältigt, unbefugten Dritten zur Einsicht überlassen oder sonstwie mitgeteilt werden oder zu anderen Zwecken, als sie dem Empfänger anvertraut ist, benutzt werden. Sie ist auf Verlangen zurückzugeben.

Bauherr / Auftraggeber		 Entsorgungs-Betriebe der Stadt Ulm Wichernstraße 10 89073 Ulm	
Planverfasser		 CDM Smith Consult GmbH Westendstr. 193 80686 München tel: 089 889692-0 fax: 089 889692-50 muenchen@cdmsmith.com cdmsmith.com	
Projekt Hochwasserschutz Ulm-Einsingen			
Titel Lageplan Becken B311			
Gezeichnet	Geprüft	Freigegeben	Projekt-Nr. 259161
Datum			Plan-Nr.
Name			Phase EP
Dateiname	04_BECKEN B311_EP.DWG		Maßstab 1:1000
			Bericht-Nr.
			Anlagen-Nr.

Lageplan Ableitung M 1:200

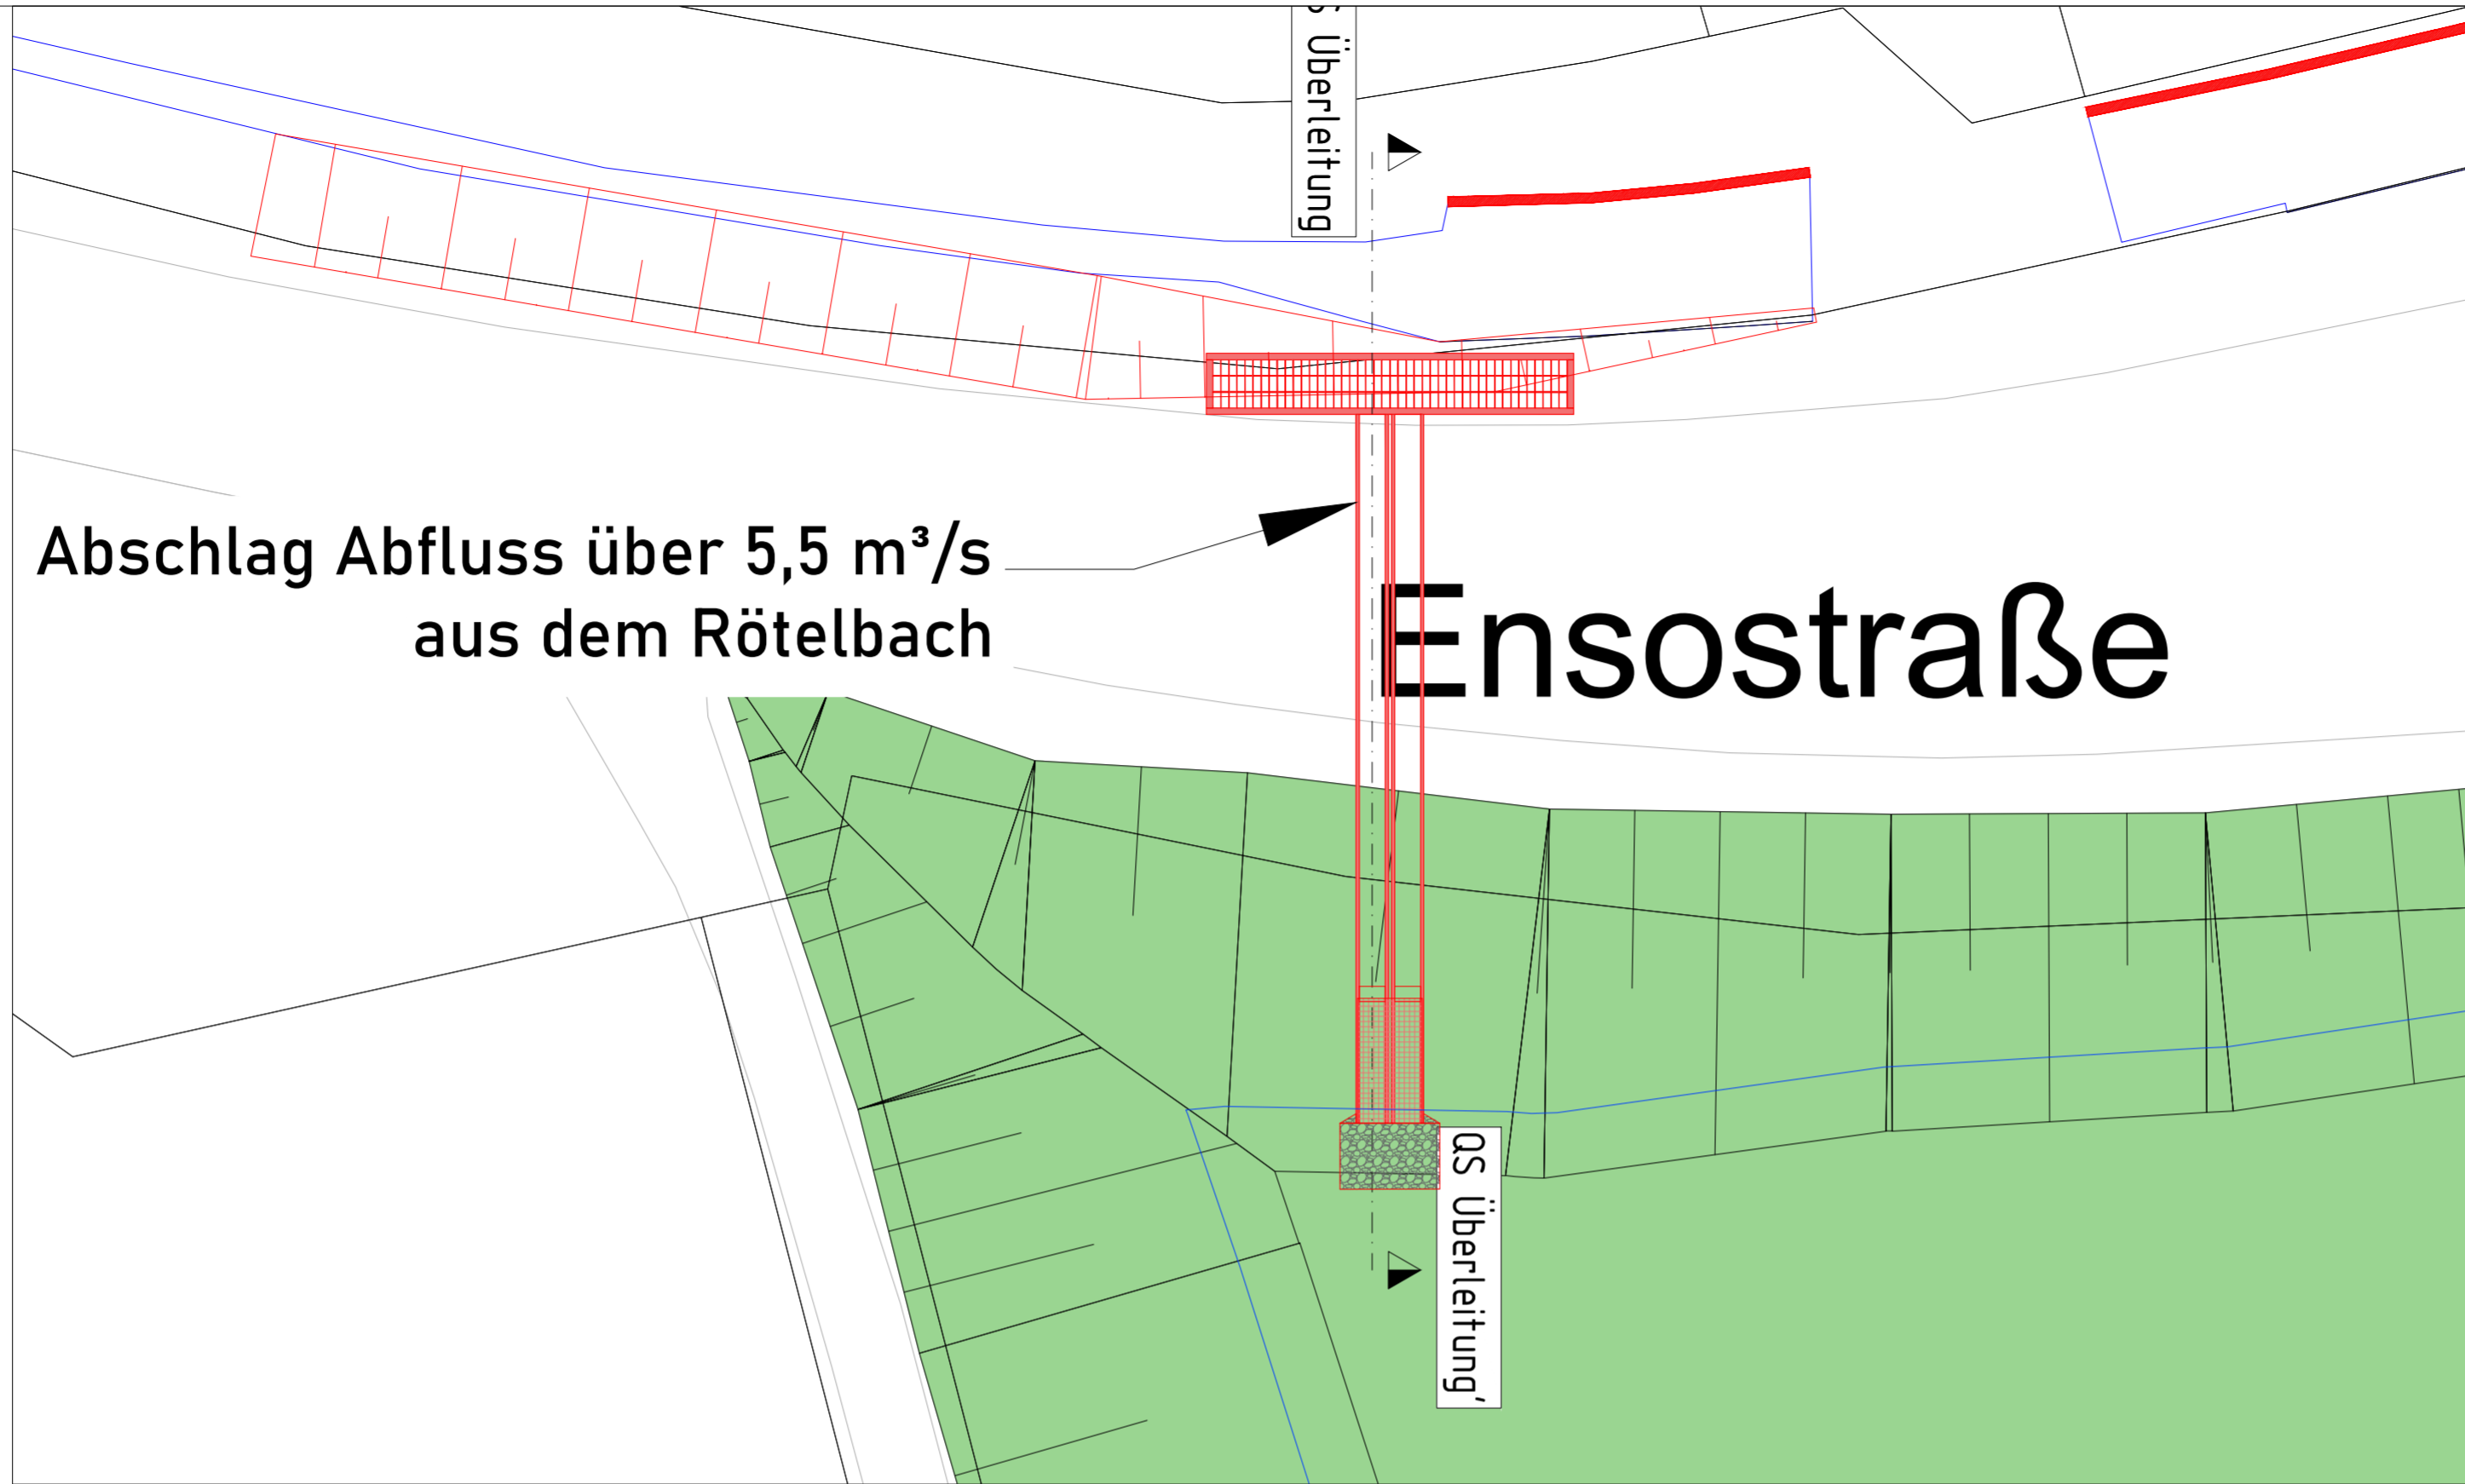

Querschnitt Ableitung Detail M 1:100

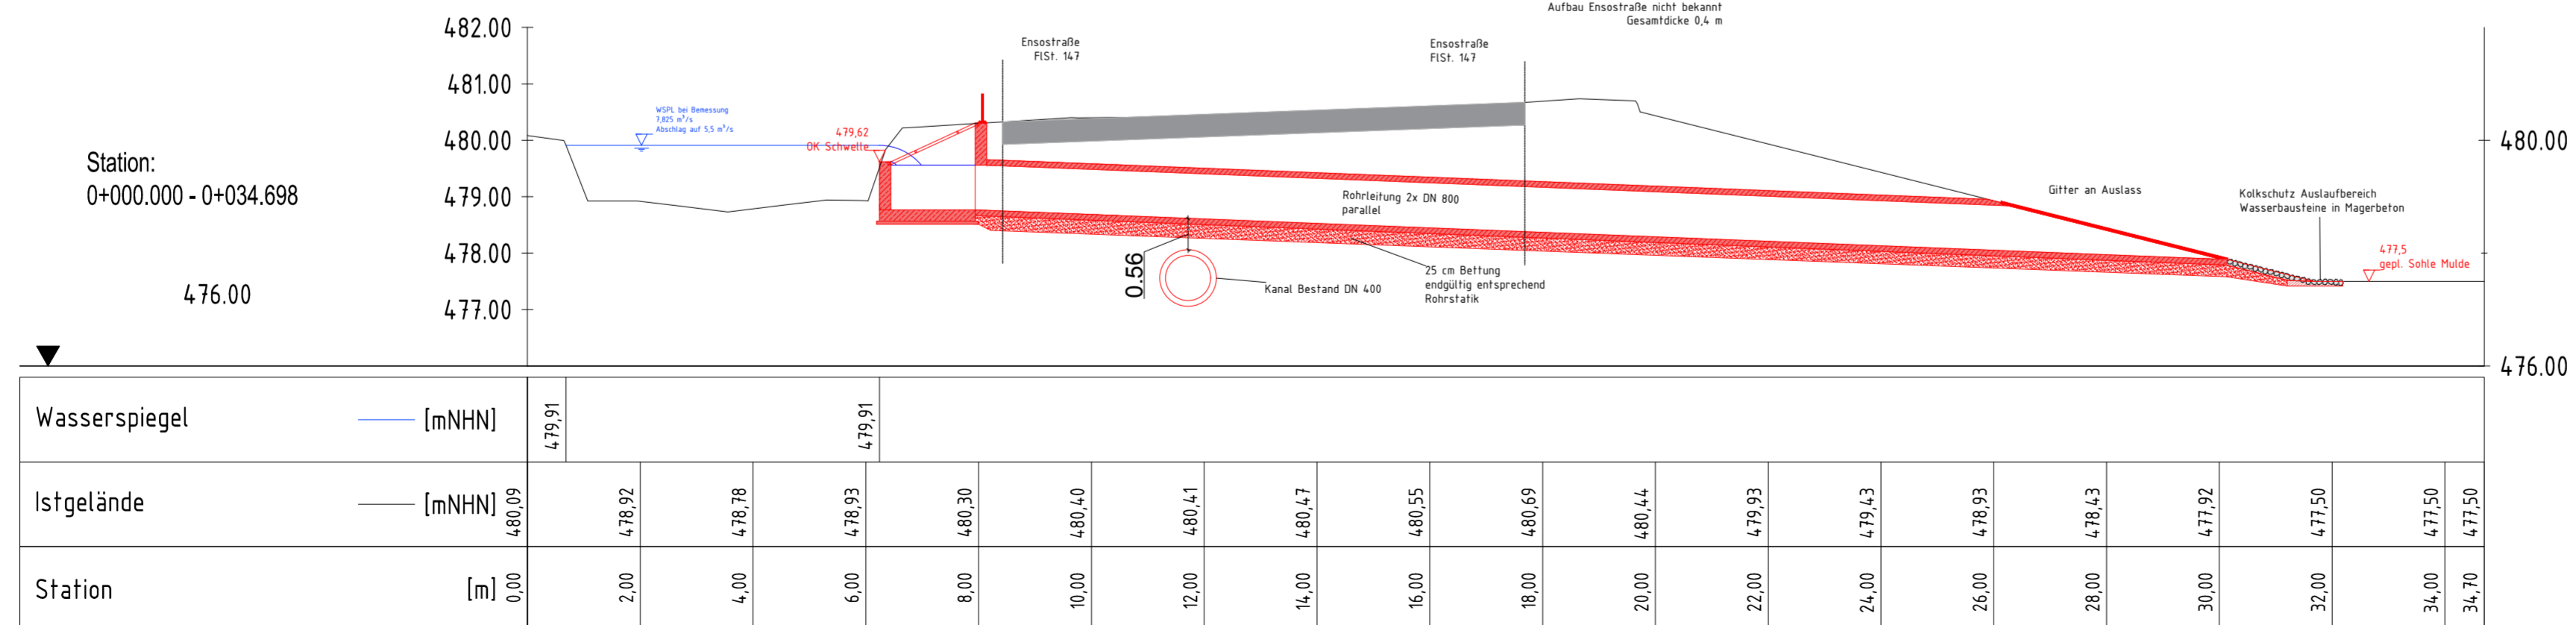


Anlage 2 zu GD 257/21

Diese Unterlage und ihr Inhalt sind unser geistiges Eigentum. Sie darf nicht ohne unsere schriftliche Genehmigung vervielfältigt, unbefugten Dritten zur Einsicht überlassen oder sonstwie mitgeteilt werden oder zu anderen Zwecken, als sie dem Empfänger anvertraut ist, benutzt werden. Sie ist auf Verlangen zurückzugeben.

Bauherr / Auftraggeber		EBU Entsorgungs-Betriebe der Stadt Ulm		Entsorgungs-Betriebe der Stadt Ulm Wichernstraße 10 89073 Ulm	
Planverfasser		CDM Smith		CDM Smith Consult GmbH Westendstr. 193 80686 München tel: 089 889692-0 fax: 089 889692-50 muenchen@cdmsmith.com cdmsmith.com	
Projekt Hochwasserschutz Ulm-Einsingen					
Titel Lageplan Ausleitungsbauwerk					
Gezeichnet	Geprüft	Freigegeben	Projekt-Nr.	Plan-Nr.	Bericht-Nr.
			259161		
Datum			Phase	Maßstab	Anlagen-Nr.
			EP	1:100/200	
Dateiname	04_BECKEN B311_EP.DWG				


Querschnitt Becken B311

M 1:200

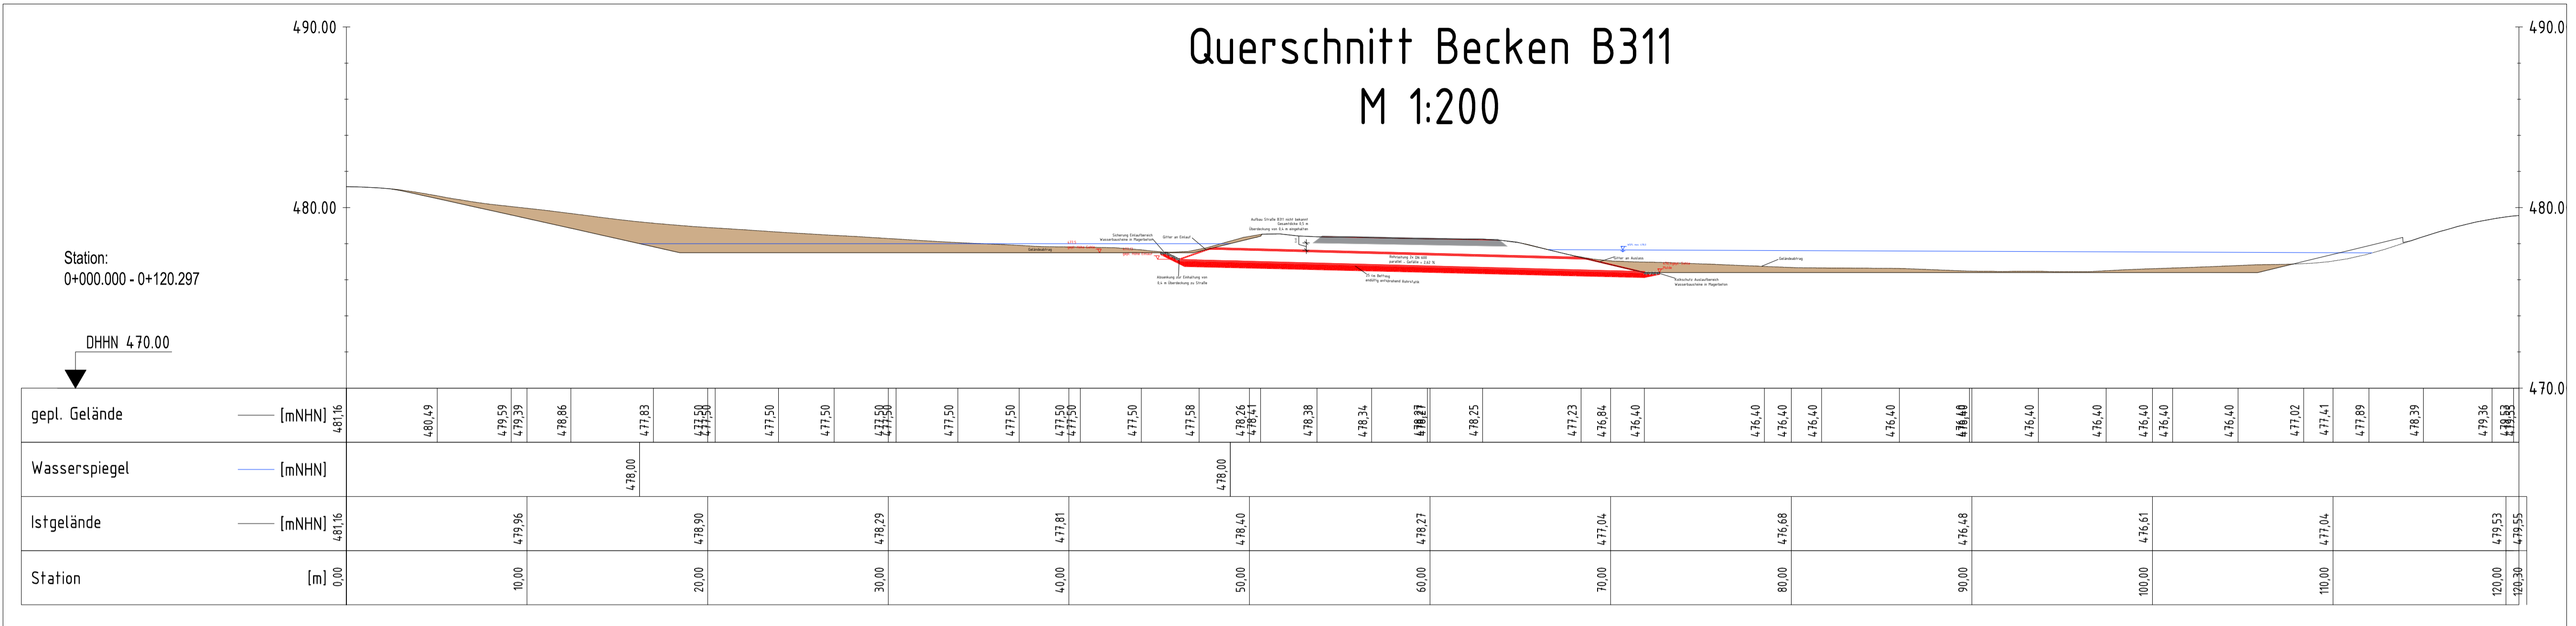



Lageplan Durchlass B311

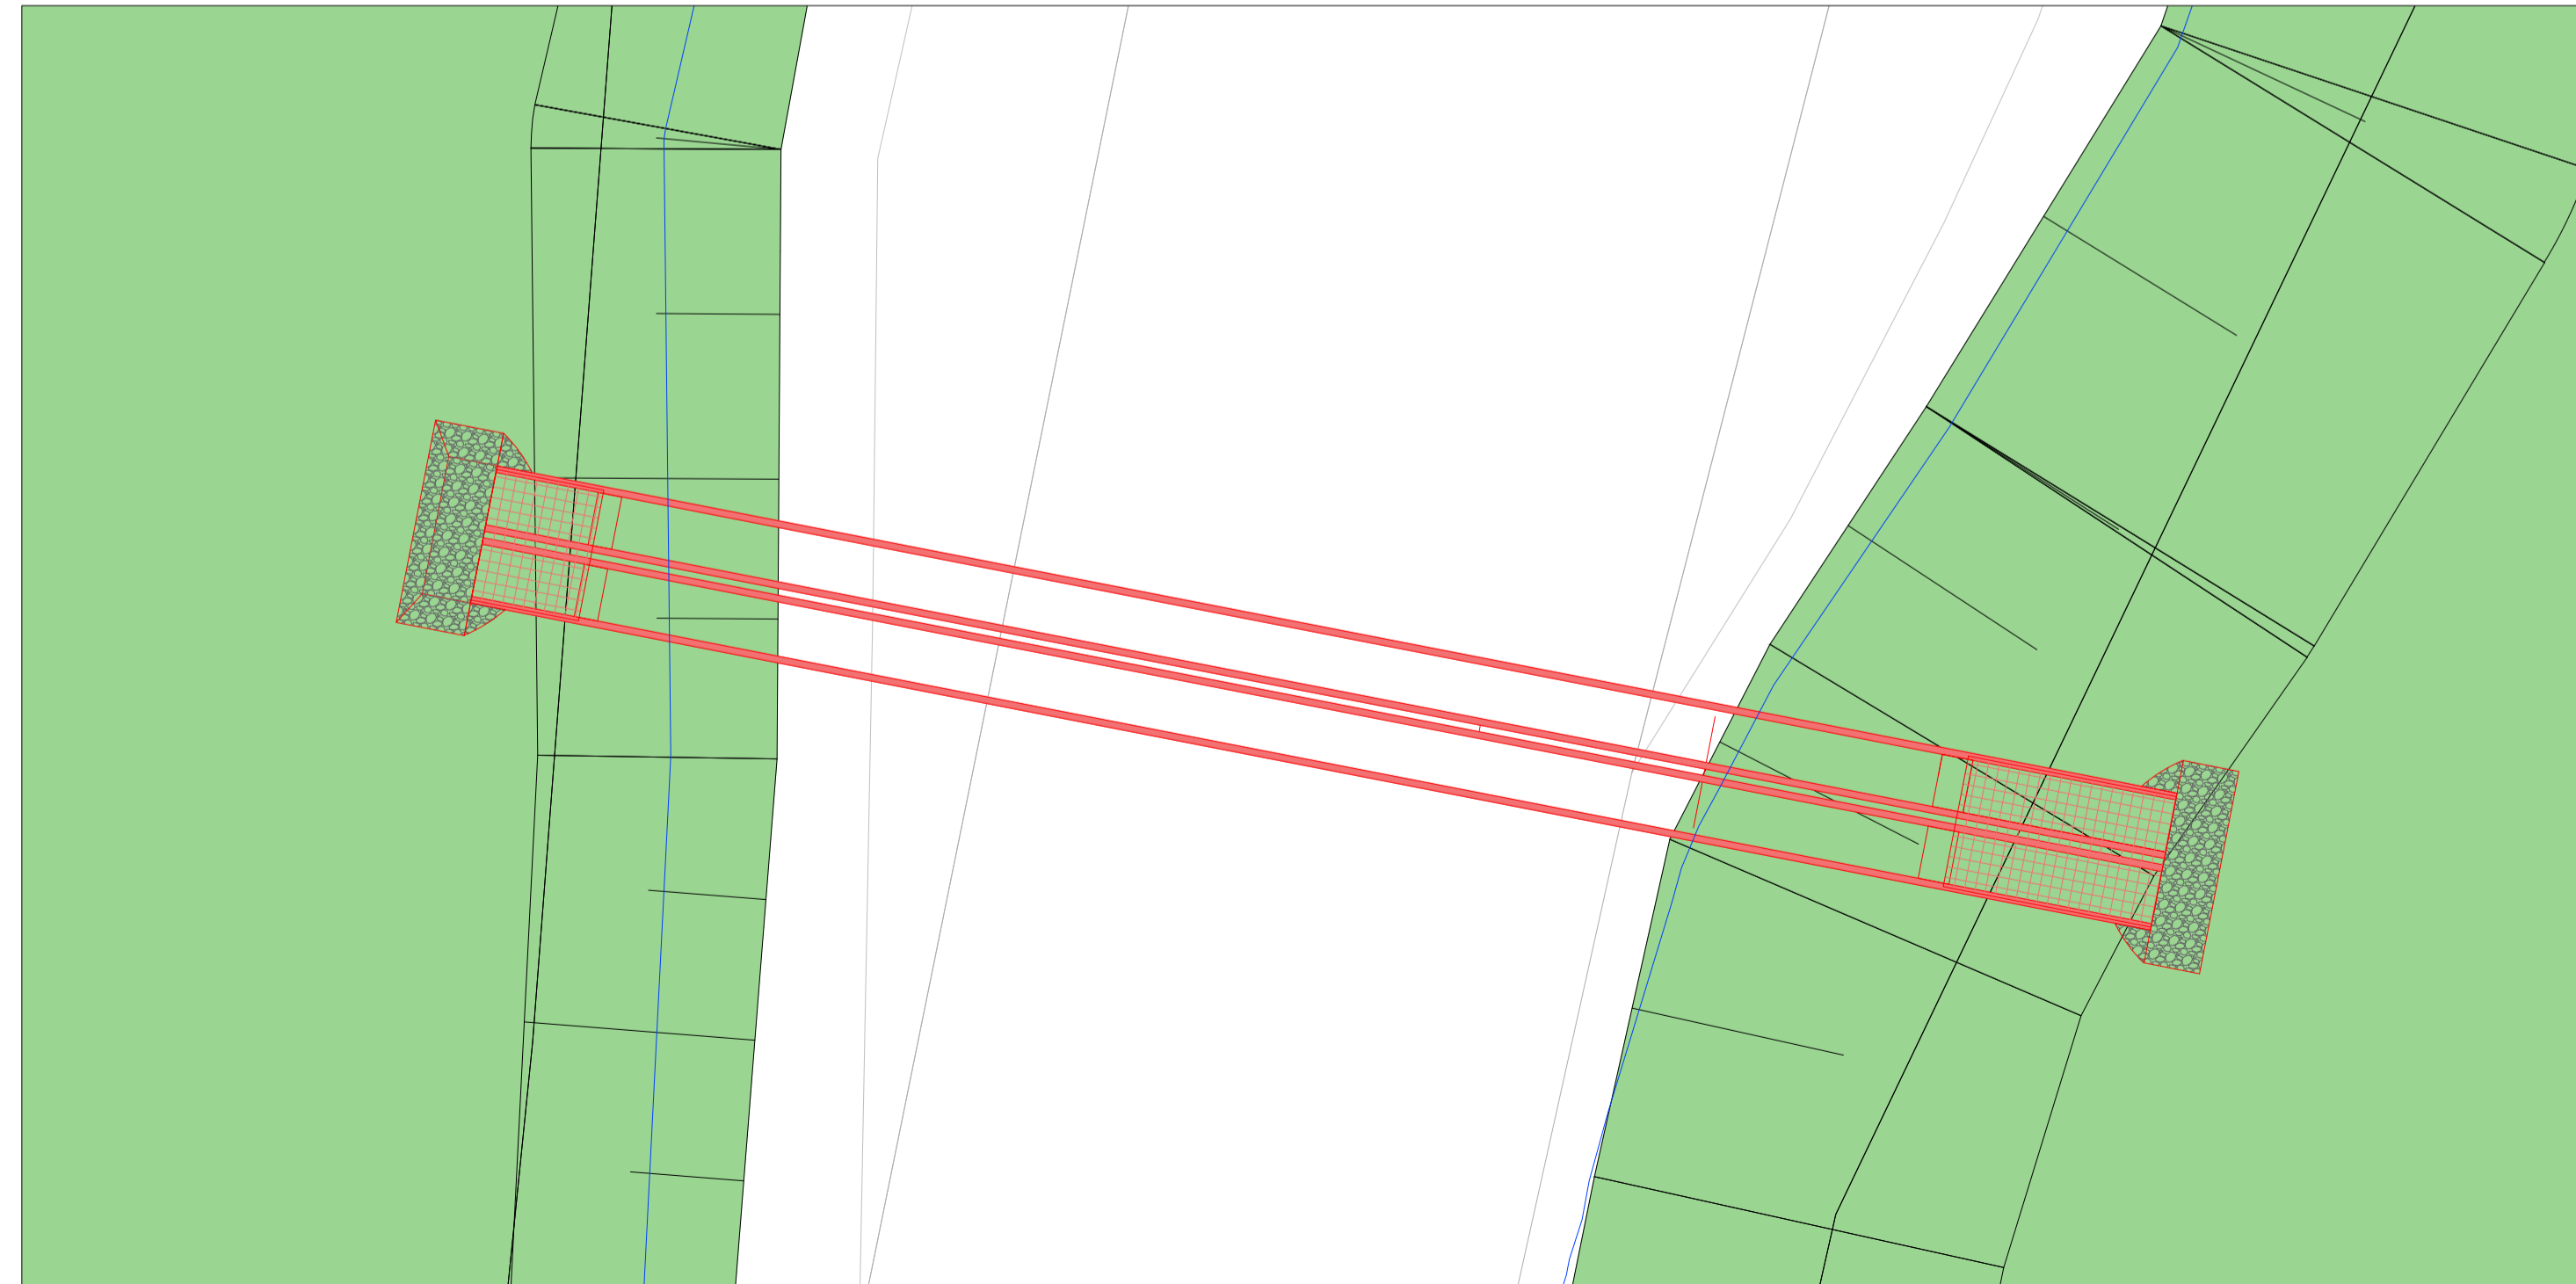M 1:100




Anlage 2 zu GD 257/21

Diese Unterlage und ihr Inhalt sind unser geistiges Eigentum. Sie darf nicht ohne unsere schriftliche Genehmigung vervielfältigt, unbefugten Dritten zur Einsicht überlassen oder sonstwie mitgeteilt werden oder zu anderen Zwecken, als sie dem Empfänger anvertraut ist, benutzt werden. Sie ist auf Verlangen zurückzugeben.

Bauherr / Auftraggeber		 Entsorgungsbetriebe der Stadt Ulm Wichernstraße 10 89073 Ulm	
Planverfasser		 CDM Smith Consult GmbH Westendstr. 193 80686 München	
Projekt		CDM Smith Consult GmbH tel: 089 889692-0 fax: 089 889692-50 muenchen@cdmsmith.com cdmsmith.com	
Titel		Hochwasserschutz Ulm-Eisingen	
Gezeichnet		Geprüft Freigegeben	
Datum		Projekt-Nr. 259161	
Name		Plan-Nr.	
Dateiname		Phase EP	
		Maßstab 1:100/200	
		Bericht-Nr.	
		Anlagen-Nr.	

Querschnitt Becken B311 Detail M 1:100

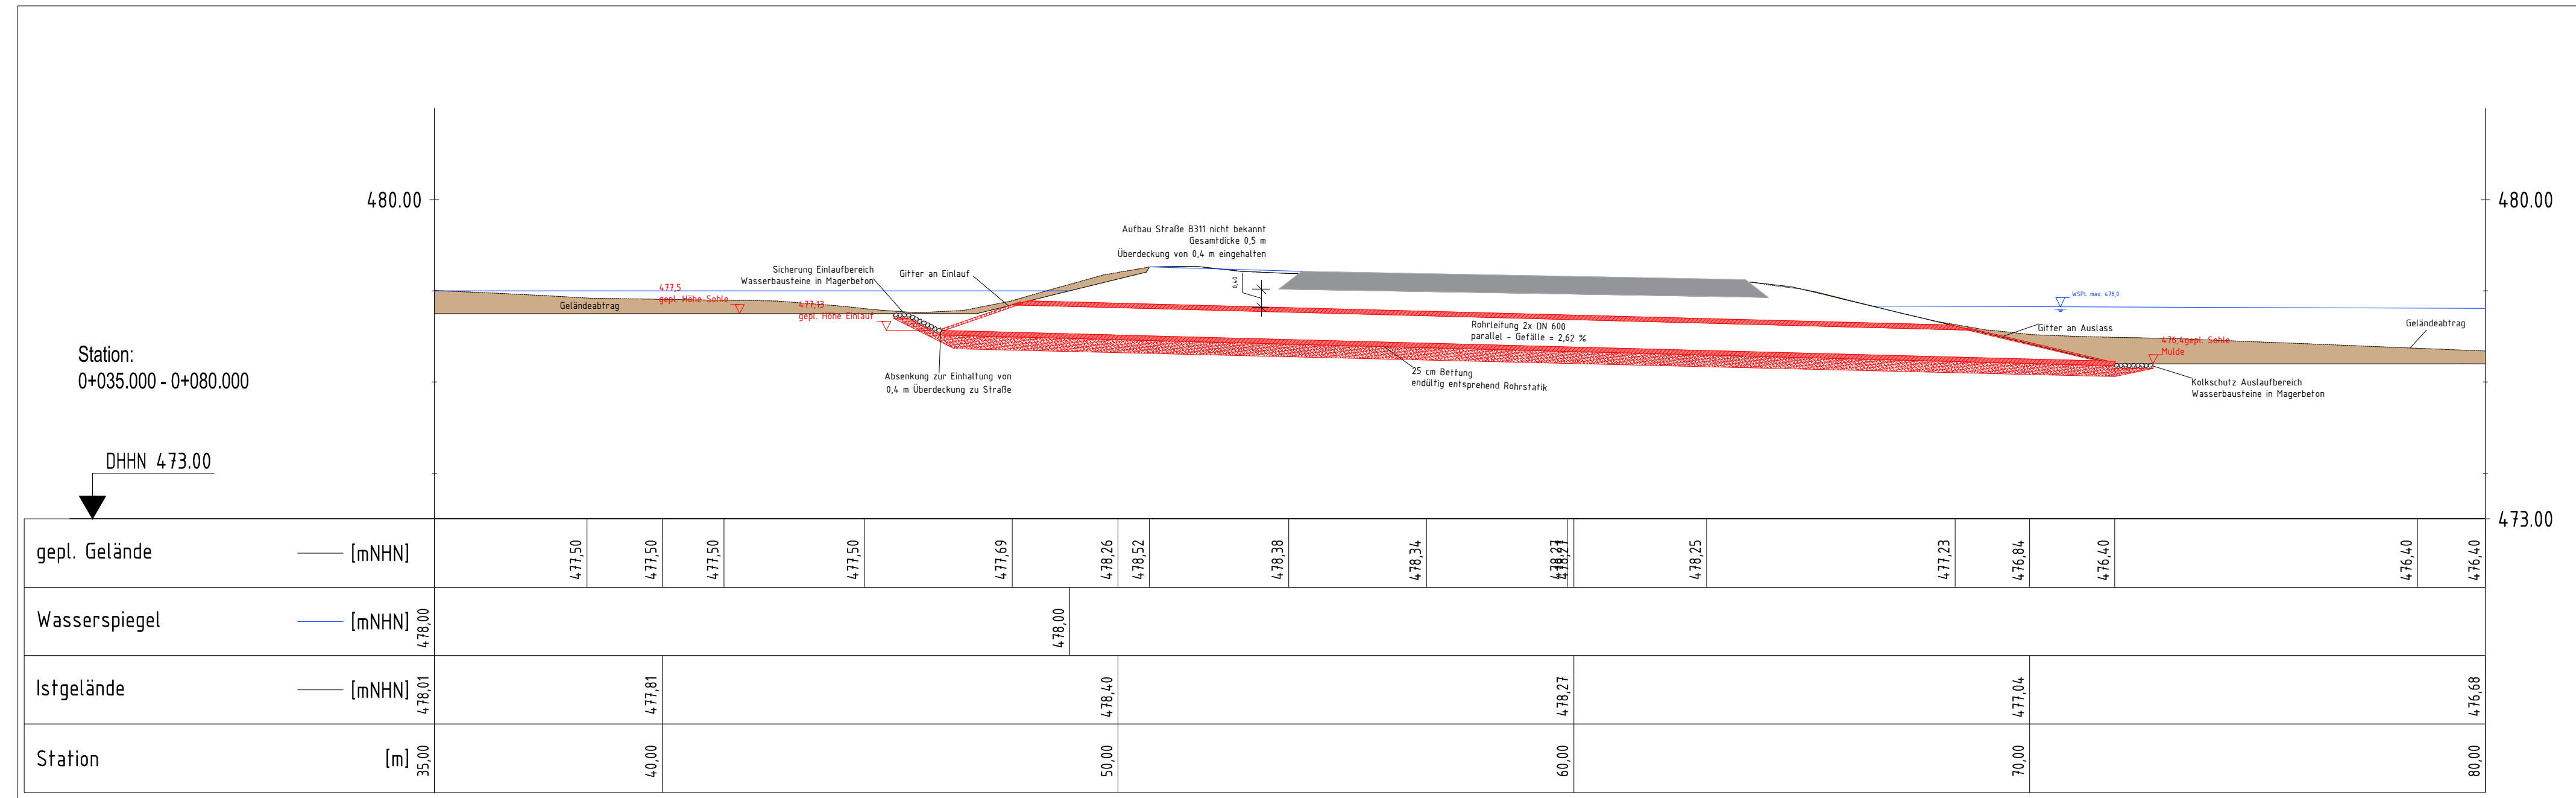

Anlage 2 zu GD 257/21

Diese Unterlage und ihr Inhalt sind unser geistiges Eigentum. Sie darf nicht ohne unsere schriftliche Genehmigung vervielfältigt, unbefugten Dritten zur Einsicht überlassen oder sonstwie mitgeteilt werden oder zu anderen Zwecken, als sie dem Empfänger anvertraut ist, benutzt werden. Sie ist auf Verlangen zurückzugeben.

Bauherr / Auftraggeber
EBU
 Entsorgungsbetriebe der Stadt Ulm
 Entsorgungs-Betriebe der Stadt Ulm
 Wichernstraße 10
 89073 Ulm


Planverfasser
CDM Smith
 CDM Smith Consult GmbH
 Westendstr. 193
 80686 München
 tel: 089 889692-0
 fax: 089 889692-50
 muenchen@cdmsmith.com
 cdmsmith.com

Projekt
Hochwasserschutz Ulm-Einsingen

Titel
Querschnitt Durchlass B311 Detail

Gezeichnet	Geprüft	Freigegeben	Projekt-Nr.	Plan-Nr.	Bericht-Nr.
			259161		
Datum			Phase	Maßstab	Anlagen-Nr.
			EP	1:100	
Dateiname	04_BECKEN B311_EP.DWG				

Q:\259000-259499\259161\500_CAD\500_EP\501_ABD\A\04_B311\04_BECKEN B311_EP_wie 17. Jun. 2021 07:10:12

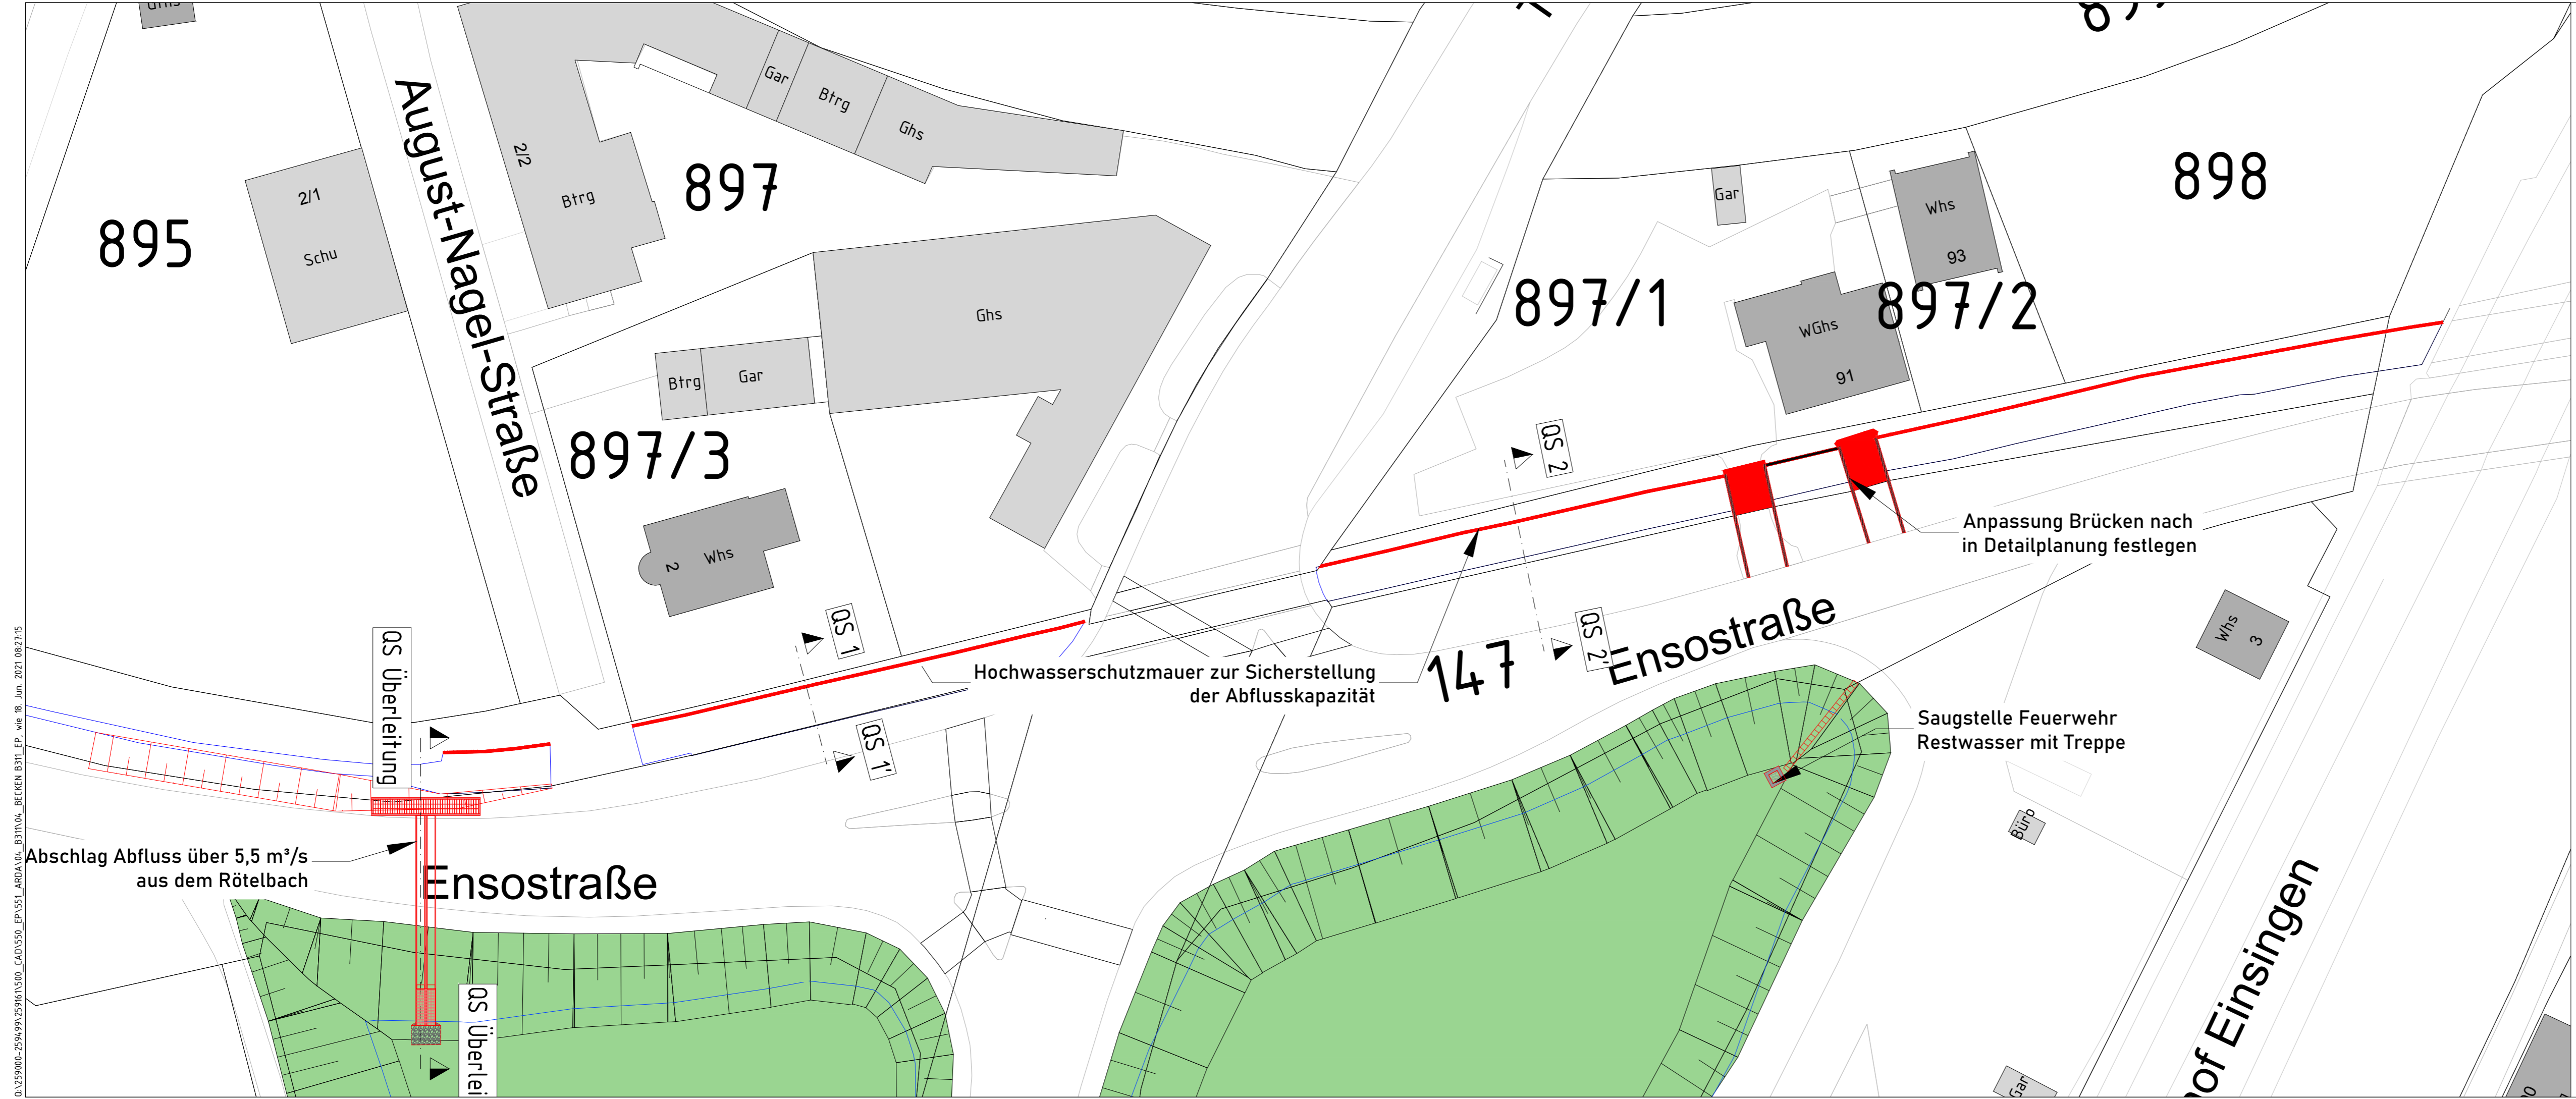

Q:\259000-259499\25916\500_CAAD\500_EP\551_ARDA\04_BECKEN B311_EP_wie 18. Jun. 2021 09:27:15

Anlage 2 zu GD 257/21

Diese Unterlage und ihr Inhalt sind unser geistiges Eigentum. Sie darf nicht ohne unsere schriftliche Genehmigung vervielfältigt, unbefugten Dritten zur Einsicht überlassen oder sonstwie mitgeteilt werden oder zu anderen Zwecken, als sie dem Empfänger anvertraut ist, benutzt werden. Sie ist auf Verlangen zurückzugeben.

Bauherr / Auftraggeber
EBU
 Entsorgungs-Betriebe der Stadt Ulm
 Wichernstraße 10
 89073 Ulm

Planverfasser
CDM Smith
 CDM Smith Consult GmbH
 Westendstr. 193
 80686 München
 tel: 089 889692-0
 fax: 089 889692-50
 muenchen@cdmsmith.com
 cdmsmith.com

Projekt
Hochwasserschutz Ulm-Einsingen

Titel
**Lageplan
 Mauer Rötelbach**

Gezeichnet	Geprüft	Freigegeben	Projekt-Nr. 259161	Plan-Nr.	Bericht-Nr.
Datum			Phase EP	Maßstab 1:400	Anlagen-Nr.
Name					
Dateiname	04_BECKEN B311_EP.DWG				

