


Zeichenerklärung

- gepl. Achse
- Bestand
- == Radweg (Einseitiger Zwei-Richtungs-Radweg)

Basis Luftbild vom 08.2021
 Punktwolke vom 07.2021
 Vermessung vom 10.2020

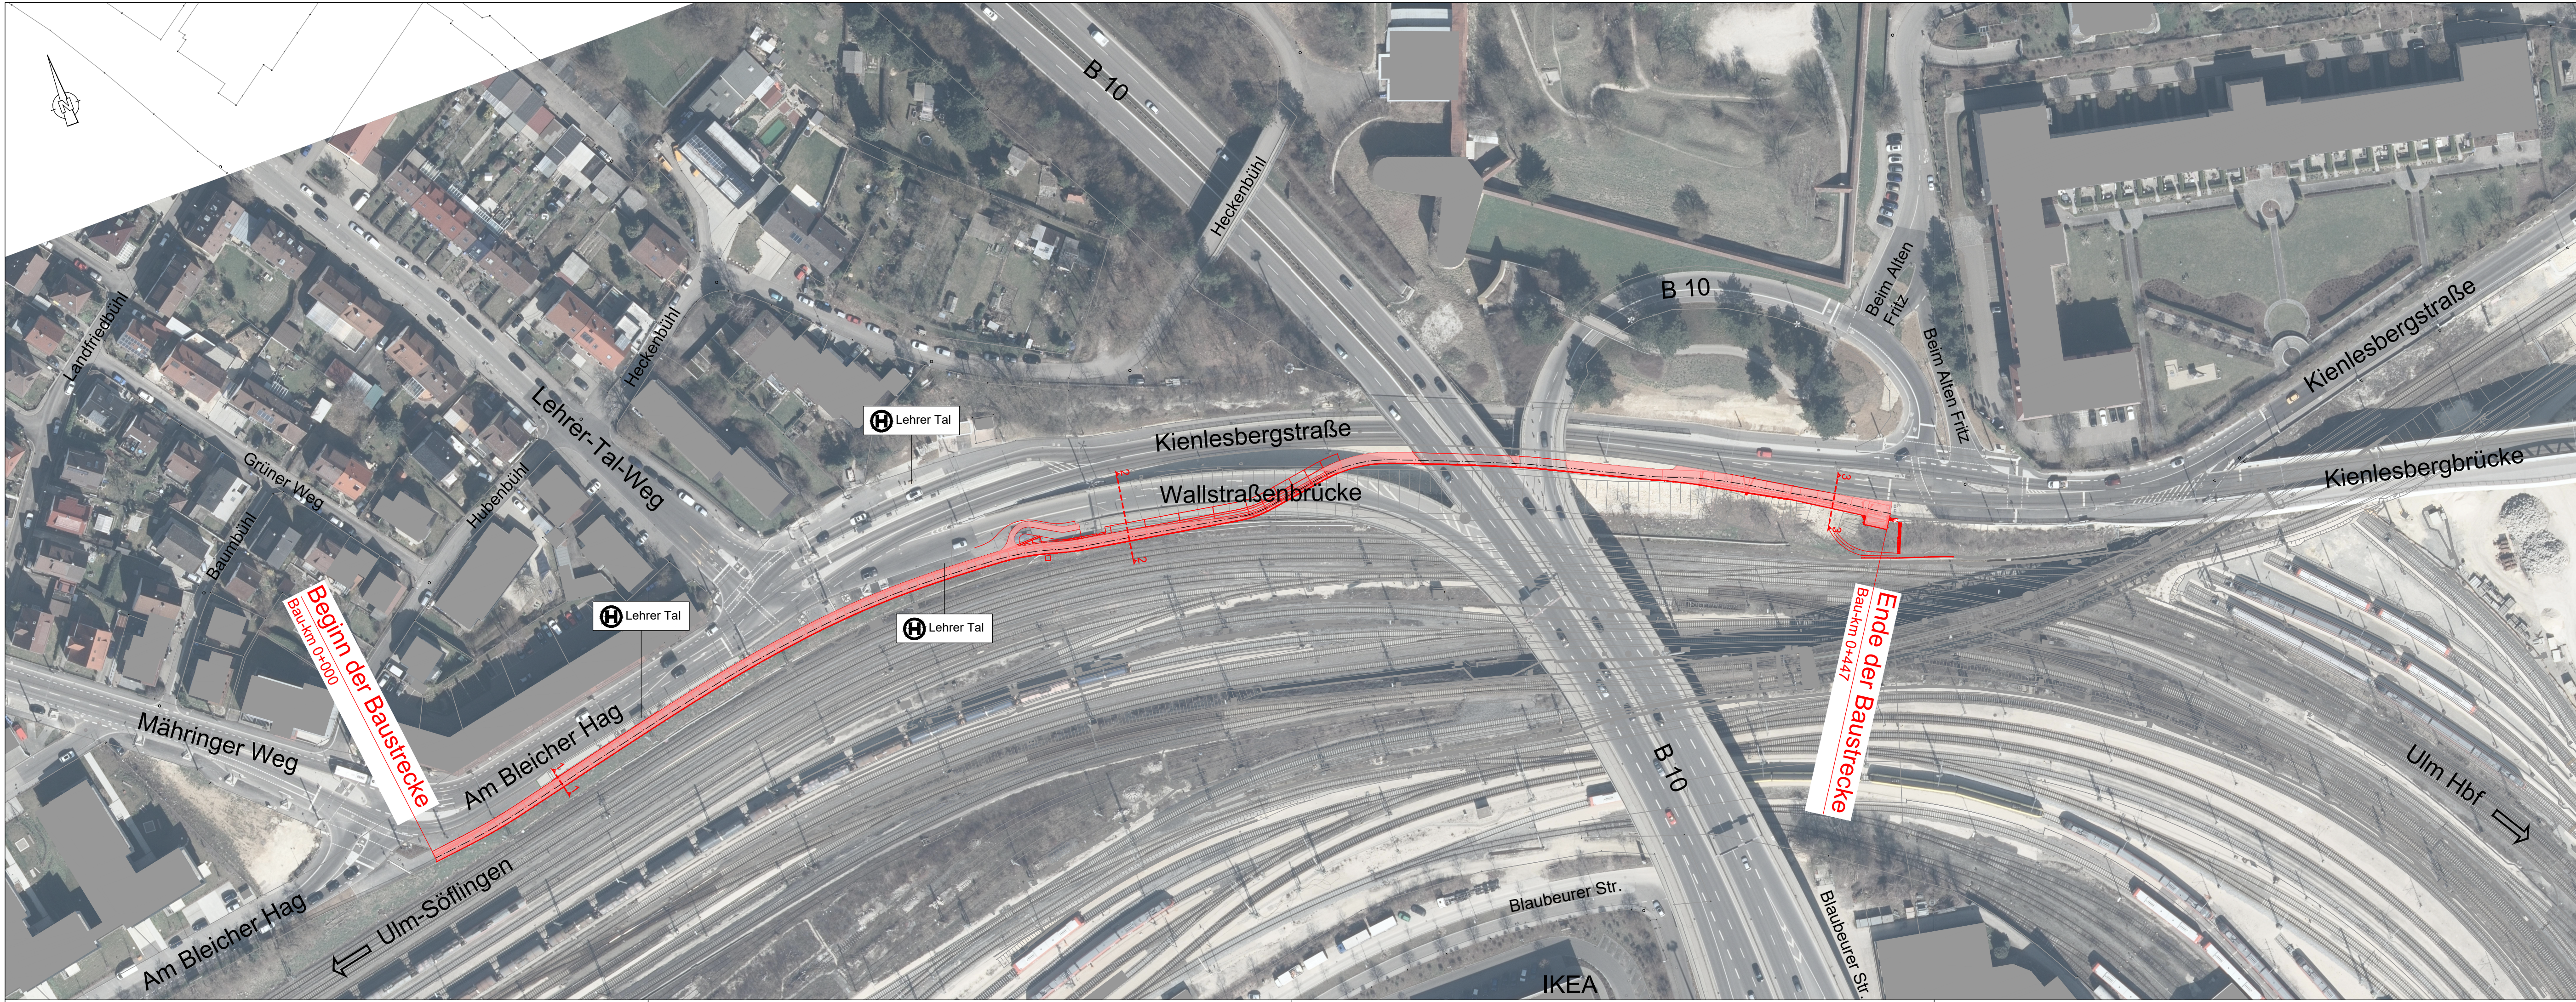

Stadt Ulm



Koordinierungsstelle Großprojekte KOST
 Münchner Straße 1
 89073 Ulm

Konstruktionsgruppe Bauen GmbH
 Alte Reichsstraße 2 86356 Neusäß
 Tel.: 0821 - 450412-0, Fax: 0821 - 450412-99

Kienlesberggradweg

Unterlage: 5

Lageplan (Straßenbau)

Maßstab: 1 : 1000