

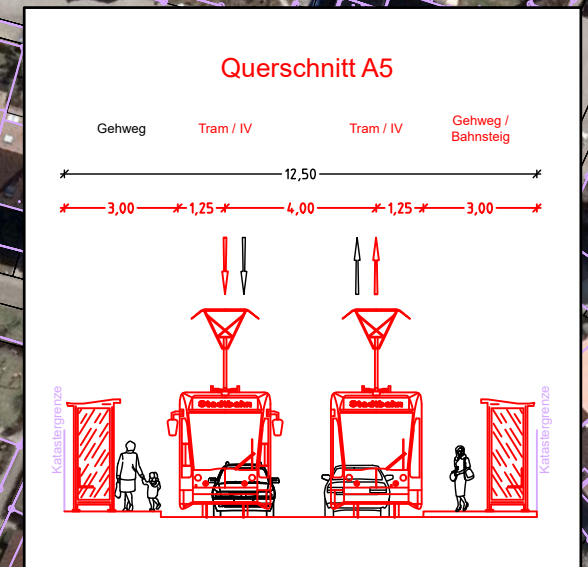
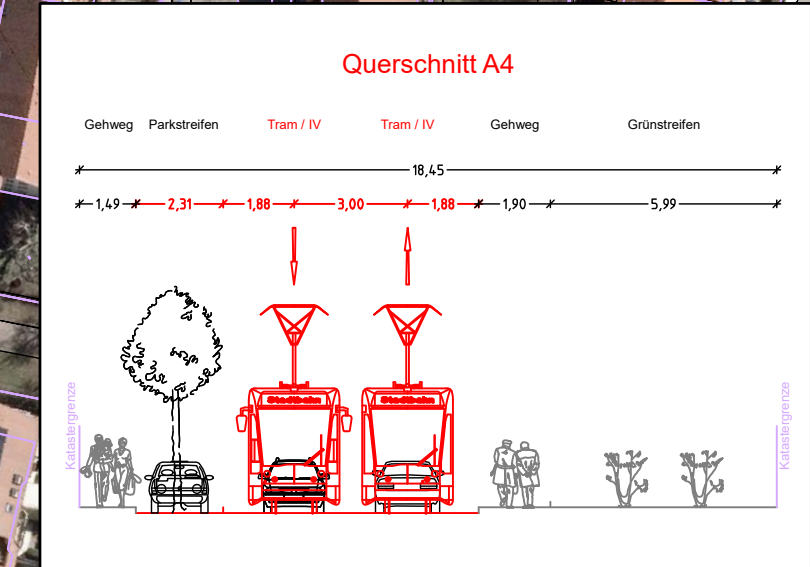
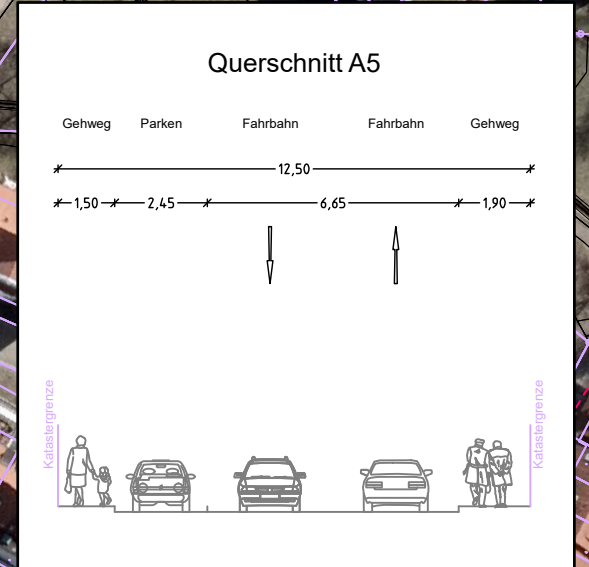


\\SRV01-KA-Daten\Card\1729-Ulm\_Kohlplatte\p-A-1-1000.PLT Plotdatum: 19.08.20 Vers:9.1

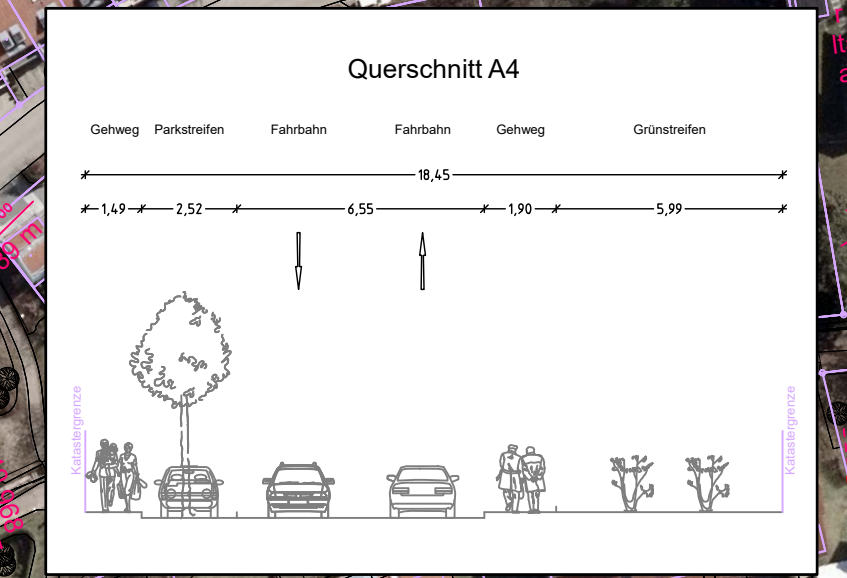

Auftraggeber:		Stadt Ulm	Stadt Ulm Marktplatz 1 89073 Ulm Tel.: 0731 / 161-0								
Firma:	<b>PTV GROUP</b> the mind of movement <small>PTV Transport Consult GmbH Stumpfstr. 1   76131 Karlsruhe, Telefon 0 721 / 9651-0</small>	<b>TTE</b> <small>Transport-Technologie-Consult Karlsruhe GmbH Gewissstraße 53 • 76131 Karlsruhe • Telefon 0 721 / 42503-0</small>	<table border="1"> <thead> <tr> <th>Datum</th> <th>Name</th> </tr> </thead> <tbody> <tr> <td>bearbeitet: Nov. 19</td> <td>R.F.</td> </tr> <tr> <td>gezeichnet: Nov. 19</td> <td>N.T.</td> </tr> <tr> <td>geprüft:</td> <td></td> </tr> </tbody> </table>	Datum	Name	bearbeitet: Nov. 19	R.F.	gezeichnet: Nov. 19	N.T.	geprüft:	
Datum	Name										
bearbeitet: Nov. 19	R.F.										
gezeichnet: Nov. 19	N.T.										
geprüft:											
Vorhaben: <b>Straßenbahnverlängerung Baugebiet Kohlplatte</b>											
<b>Machbarkeitsstudie</b>		Anlage:									
		Blatt:	2a								
Plan: <b>Lageplan 1 Variante A - Achse 101</b>		Plannummer:									
		Plandatum:									
		Maßstab:	1:1000								

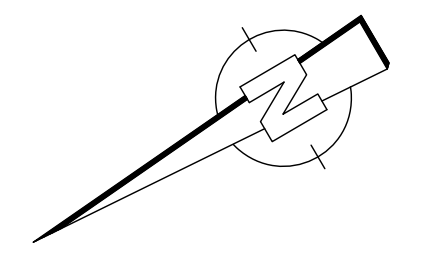

Auftraggeber:		Stadt Ulm		Stadt Ulm Marktplatz 1 89073 Ulm Tel.: 0731 / 161-0													
Firma:				<table border="1"> <thead> <tr> <th></th> <th>Datum</th> <th>Name</th> </tr> </thead> <tbody> <tr> <td>bearbeitet:</td> <td>Nov. 19</td> <td>R.F.</td> </tr> <tr> <td>gezeichnet:</td> <td>Nov. 19</td> <td>N.T.</td> </tr> <tr> <td>geprüft:</td> <td></td> <td></td> </tr> </tbody> </table>			Datum	Name	bearbeitet:	Nov. 19	R.F.	gezeichnet:	Nov. 19	N.T.	geprüft:		
	Datum	Name															
bearbeitet:	Nov. 19	R.F.															
gezeichnet:	Nov. 19	N.T.															
geprüft:																	
 the mind of movement		 Transport Technologie-Consult Karlsruhe GmbH Gerwigstraße 53 • 76131 Karlsruhe • Telefon 0721 / 62503-0															
Vorhaben: <b>Straßenbahnverlängerung Baugebiet Kohlplatte</b>																	
<b>Machbarkeitsstudie</b>				Anlage: Blatt: 2b													
Plan: <b>Lageplan 2 Variante A - Achse 101</b>				Plannummer: Plandatum: Maßstab: 1:1000													



\\SRV01-KA\Chiem\_Card\1729-Ulm\_Kohlplatte\_VP-A-3-1000.PLT Plotdatum: 19.08.20 Vers: 9.1

Auftraggeber: <b>Stadt Ulm</b> 		Stadt Ulm Marktplatz 1 89073 Ulm Tel.: 0731 / 161-0	
Firma:  the mind of movement <small>PTV Transport Consult GmbH                  Stungplatz 1, 76131 Karlsruhe                  Telefon 0721 / 9651-0</small>	 <small>Transport-Technologie-Consult                  Karlsruhe GmbH                  Gewigstrabe 53 • 76131 Karlsruhe • Telefon 0721 / 42563-0</small>	Datum bearbeitet: Nov. 19 gezeichnet: Nov. 19 geprüft:	Name R.F. N.T.
Vorhaben: <b>Straßenbahnverlängerung Baugelbiet Kohlplatte</b>			
Plan: <b>Machbarkeitsstudie</b>		Anlage: Blatt: 2c	
Lageplan 3 Variante A - Achse 101		Plannummer: Plandatum: Maßstab: 1:1000	