


| Planänderungen | | | |
|----------------|-------|--------------|------|
| Ind. | Datum | Ausgabe Name | Gez. |
| | | | |
| | | | |
| | | | |
| | | | |

Plan Nr. **NPG-X-3-ARC-RG-BP-154-V-01**
 Planschlüssel *Projektkürzel-Bauteil-Leistungsphase-Planer/Gewerk-Verortung-Planart-Plannummer-Status-Index*

Planinhalt **Bebauungsplan** Ebene / Bezug **Grundriss RG**

allmannwappner

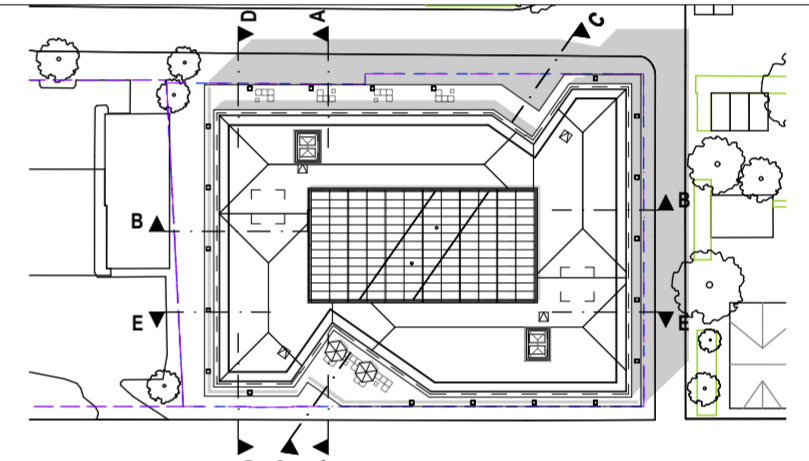

Projekt **Medienhaus NPG**
 Neubau eines Medienhaus für die Neue Pressegesellschaft ± 0,00 = 476,28m üNN = OK FFB EG
 89073 Ulm HGW = 470,20 m ü.NN
 Nordrichtung 79,61°

Bauherr **Neue Pressegesellschaft mbH & Co. KG** Datum / Unterschrift
 Frauenstraße 77, 89073 Ulm
 +49 731/156-0

Projektmanagement **albrings + müller ag**
 Silberburgstraße 157, 70178 Stuttgart
 +49 711 528504 0
 info@am-ag.de

Architekt - Objektplaner **allmannwappner gmbh**
 Nymphenburger Str. 125, D-80636 München
 +49 89-139925-0
 info@allmannwappner.com

Fachplaner - Tragwerksplaner **Boll Partner für Tragwerke Beratende Ingenieure**
 VBI Ingenieurgesellschaft mbH&Co.KG
 Rotebühlstraße 121, 70178 Stuttgart
 +49 (0)711 / 400408-0 info@bpift.de

Fachplaner - HLSK **SCHREIBER Ingenieure Systemplanung GmbH**
 Magirus-Deutz-Straße 16, 89077 Ulm
 +49 (0) 731 93699-0
 SI-117 INPG@schreiber-ingenieure.de

Fachplaner - Bauphysik **umt Umweltingenieure GmbH**
 Adolph-Kolping-Platz 1, 89073 Ulm
 +49 (0)731 509 95-50
 npg@umt-ing.de

Fachplaner - Elektroplanung **Neher Butz Ingenieur-Büro für Gebäudetechnik GmbH**
 Uhländstr. 5, D-89250 Senden
 +49 (0) 07307 / 92110 - 0
 NB1058NPG_Nebau@neher-butz-plus.de

Fachplaner - Brandschutz **umt Umweltingenieure GmbH**
 Adolph-Kolping-Platz 1, 89073 Ulm
 +49 (0)731 509 95-50
 npg@umt-ing.de

Fachplaner - Baugrube **Boll Partner für Tragwerke Beratende Ingenieure**
 VBI Ingenieurgesellschaft mbH&Co.KG
 Rotebühlstraße 121, 70178 Stuttgart
 +49 (0)711 / 400408-0 info@bpift.de

| | | | | | | | |
|----------------------------|-----------------|-----------------|----------|--------------------|------------|---------|------------|
| Planstufe | Entwurfsplanung | Freigabe Status | Vorabzug | Index | 01 | Format | A2 594x420 |
| Stand BIM-Modell | | Datum / Entwurf | | Datum / Planstand | 07.04.2022 | Maßstab | 1:200 |
| Hinterlegte Plangrundlagen | | | | Projekt Nr. Intern | | | 3043 |