


Anlage 1 zu GD 220/22

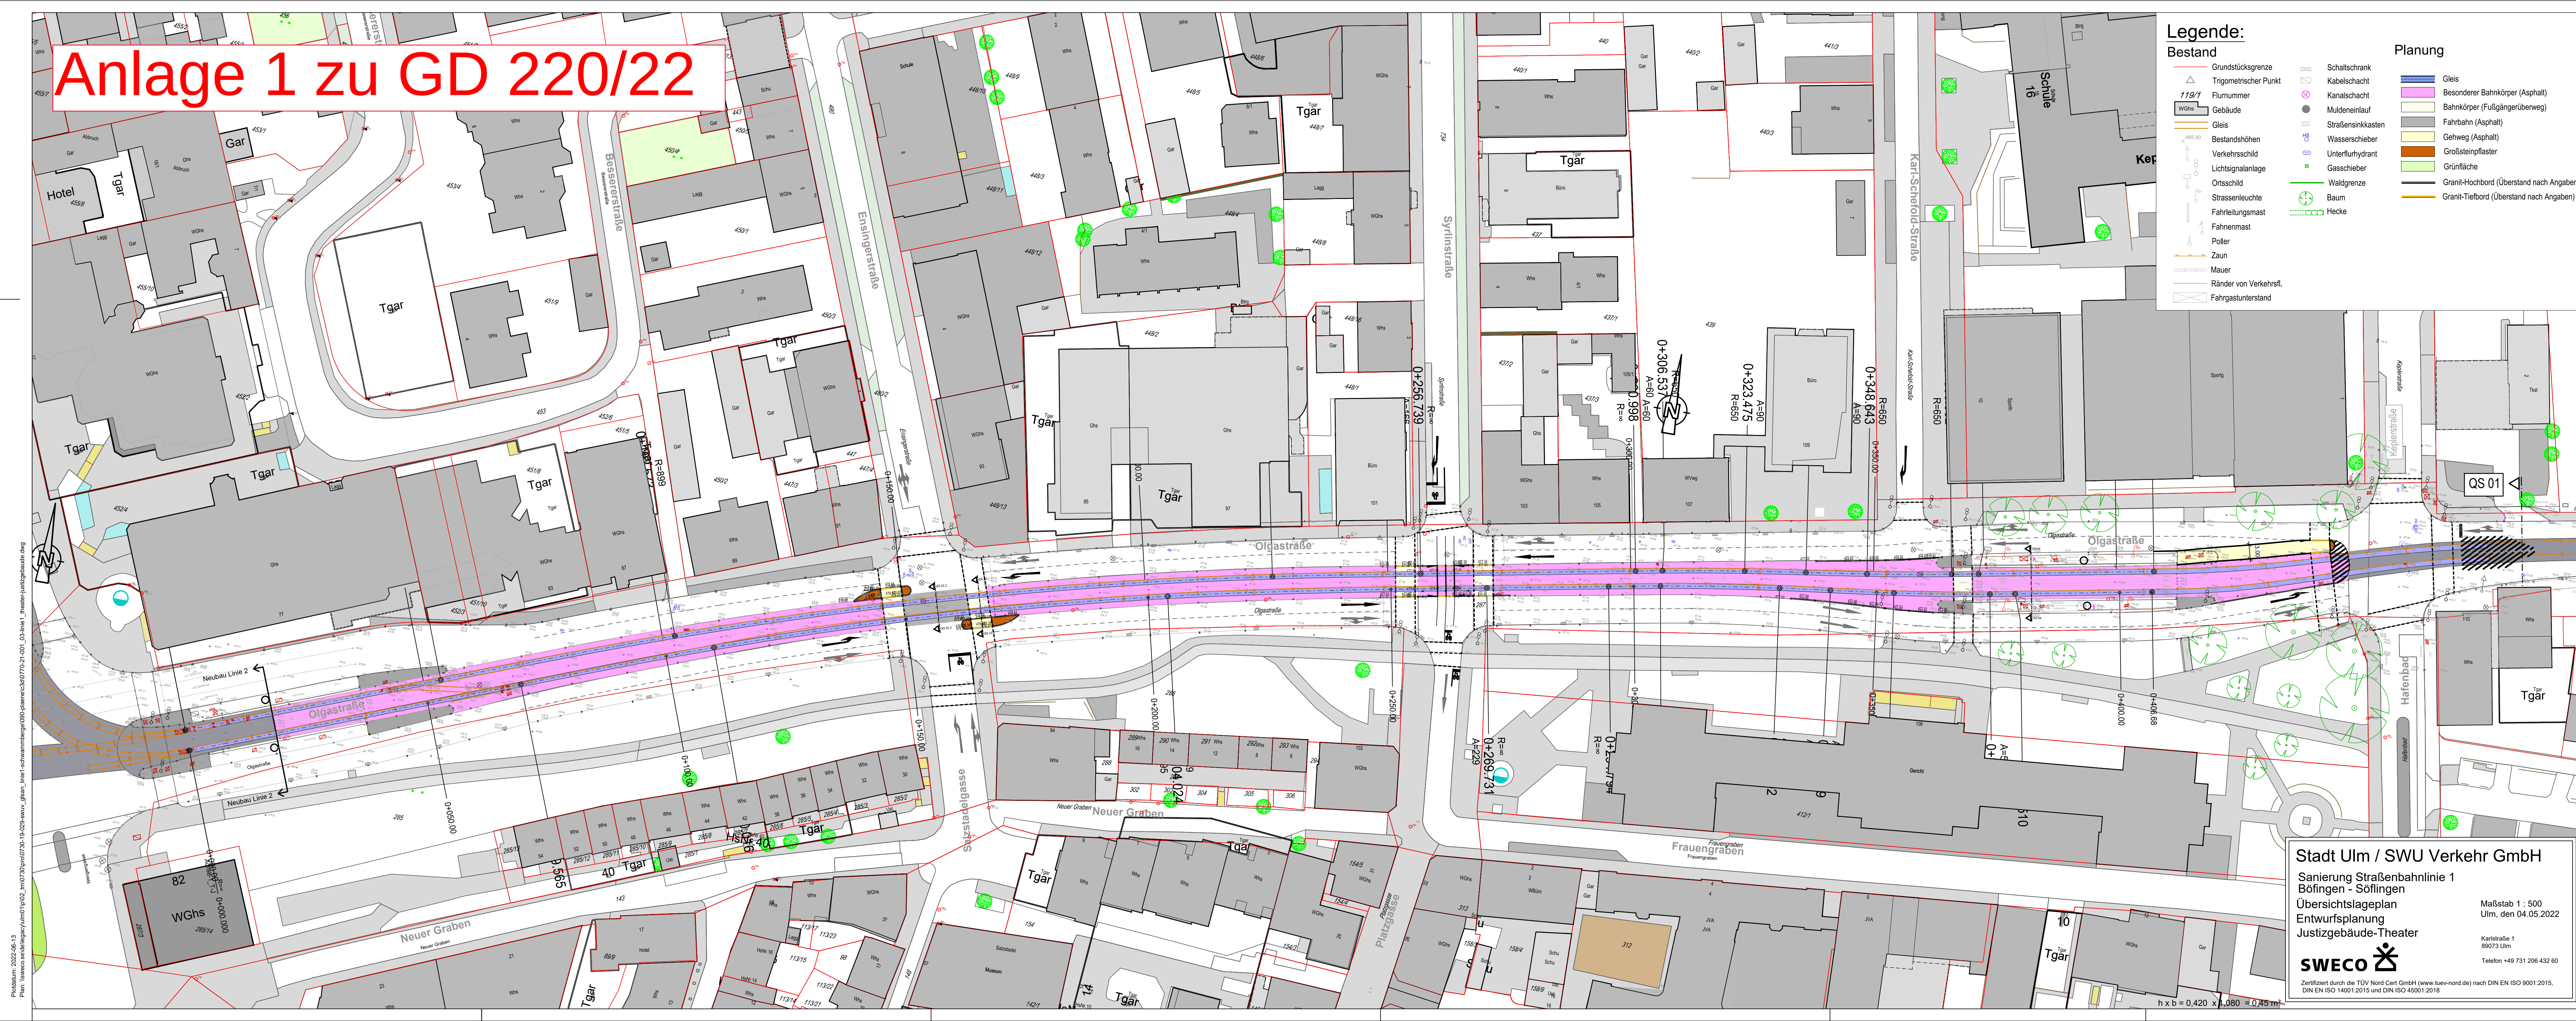

Stadt Ulm / SWU Verkehr GmbH

Sanierung Straßenbahn
Böfingen - Söflingen
Übersichtslageplan
Entwurfsplanung
Justizgebäude-Theater

Maßstab 1 : 500
Ulm, den 04.05.2022

Karlstraße 1
89073 Ulm
Telefon +49 731 206 432 60

SWECO 

Zertifiziert durch die TÜV Nord Cert GmbH (www.tuev-nord.de) nach DIN EN ISO 9001:2015,
DIN EN ISO 14001:2015 und DIN ISO 45001:2018