



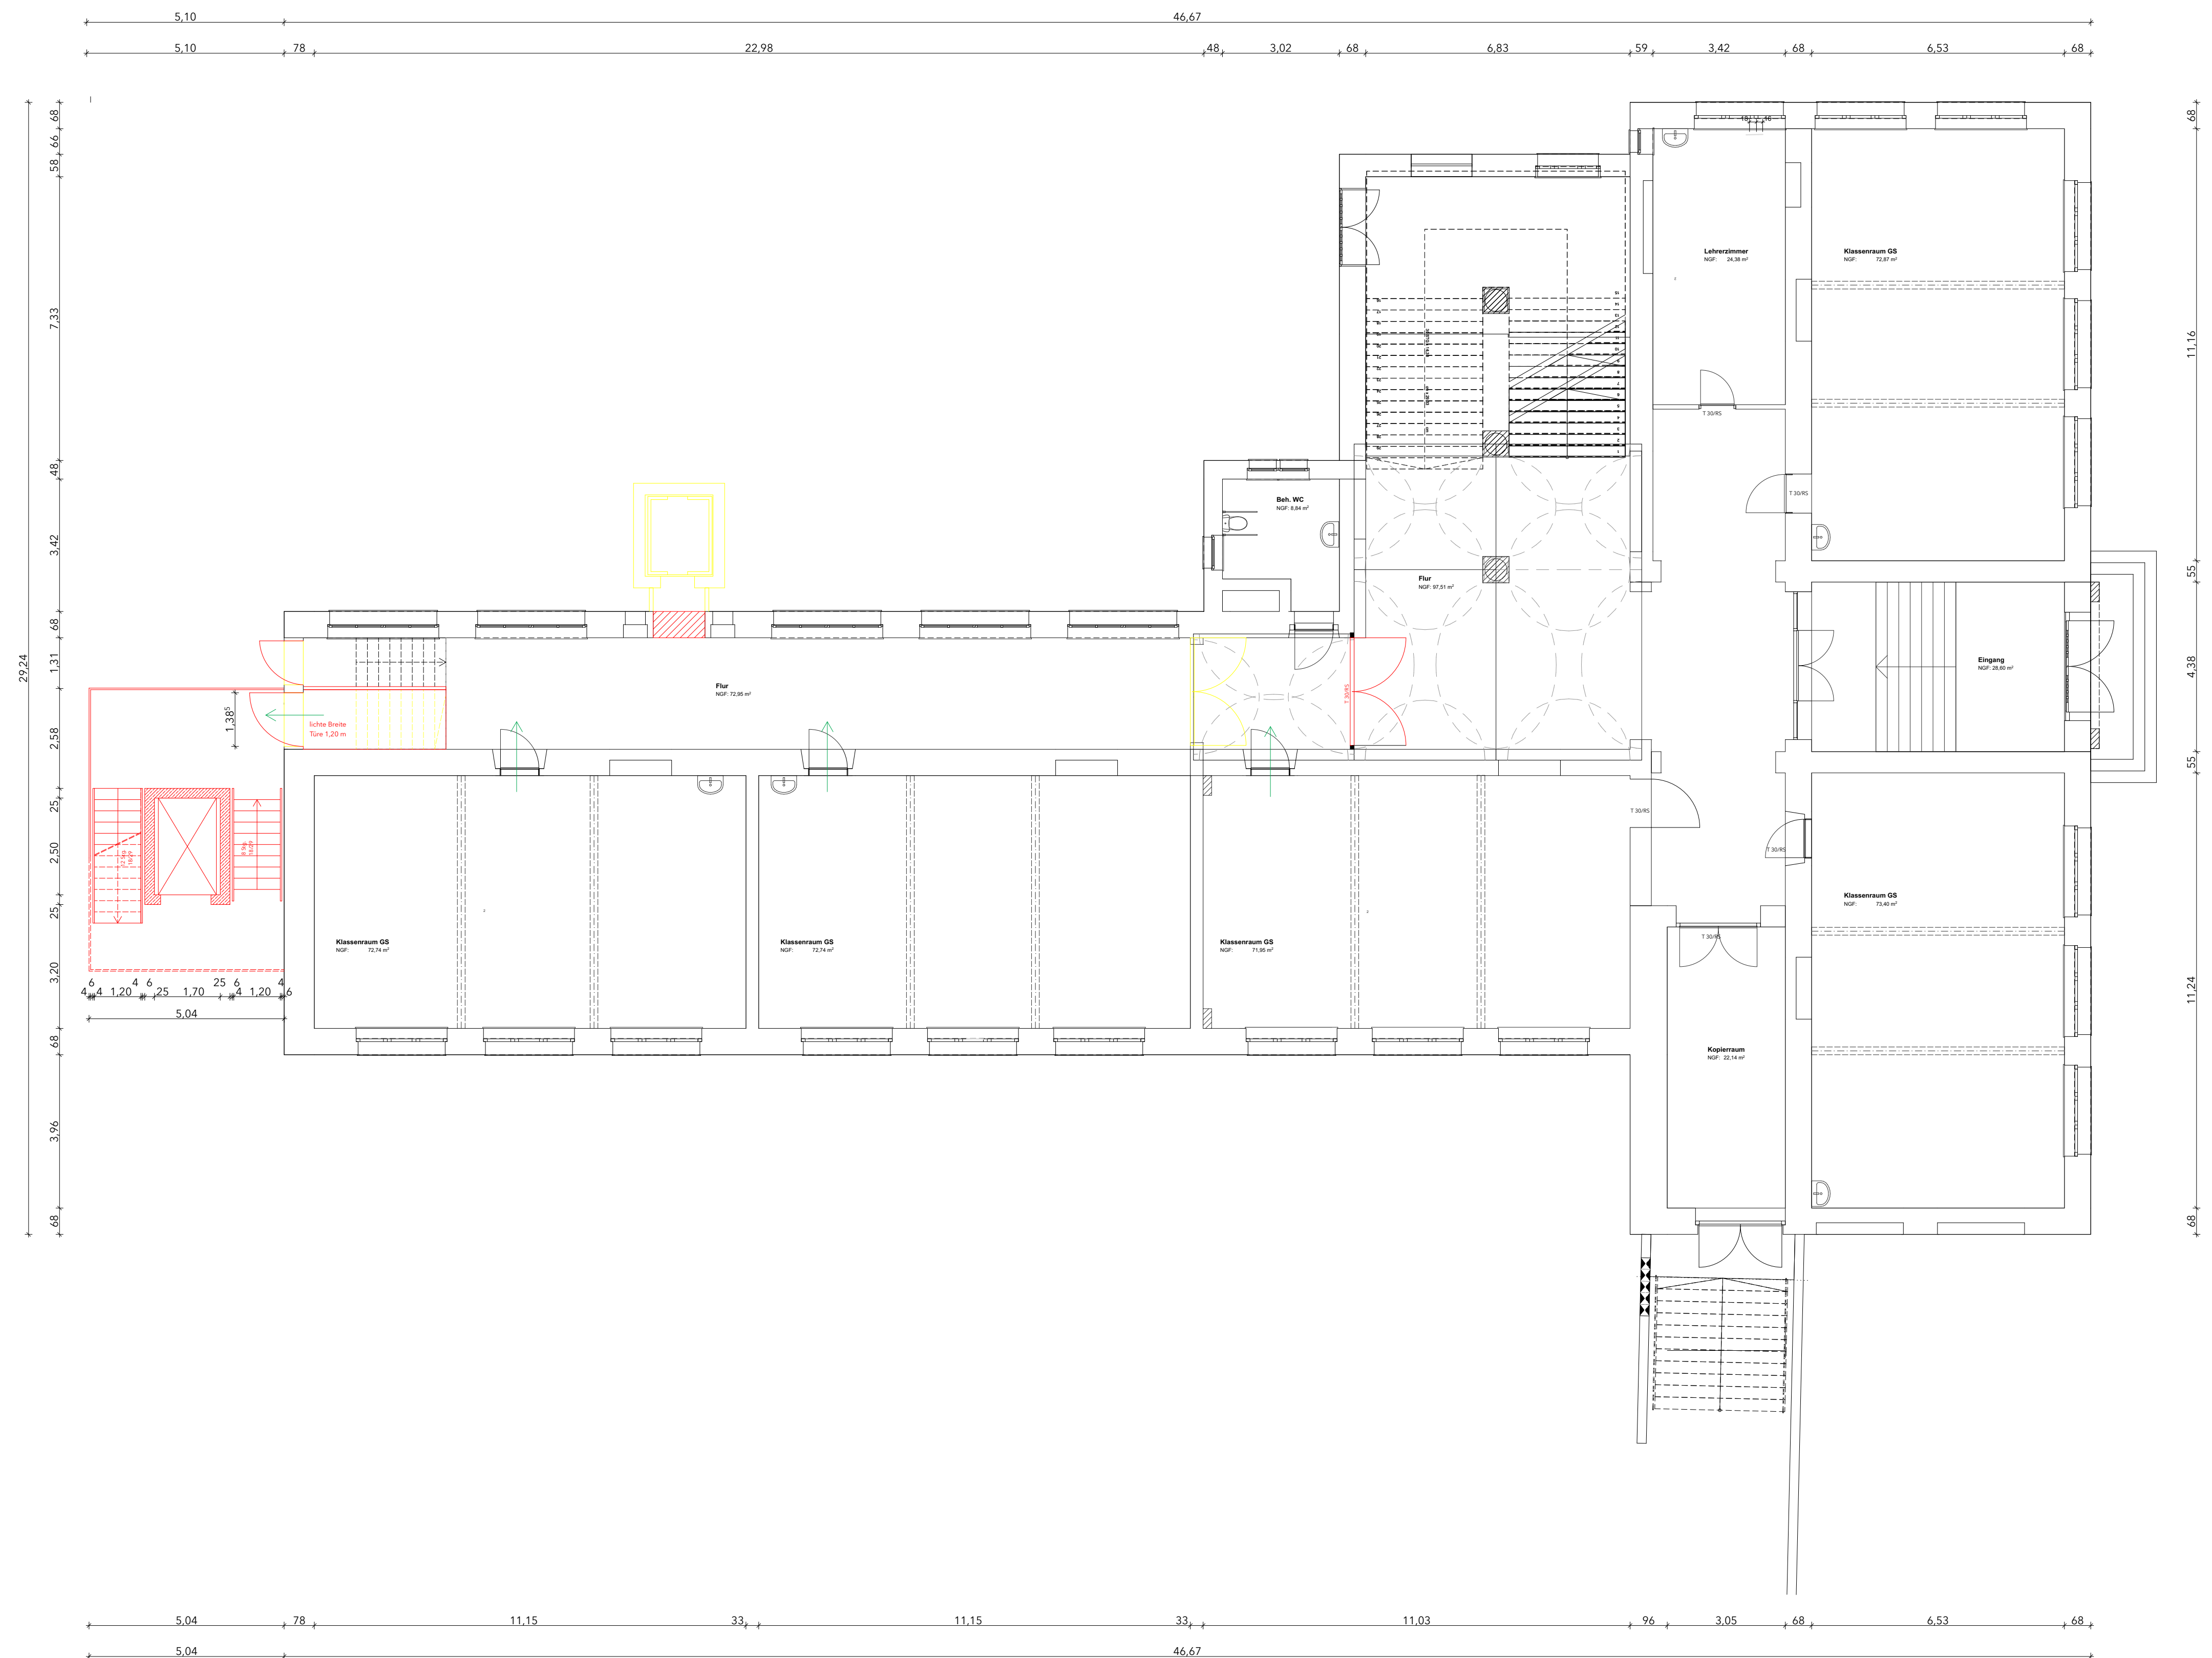

Legende

-  Bestand
-  Abbruch
-  Neubau
-  Rettungsweg

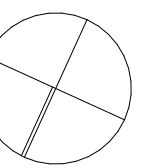

v

baugesuch

bauvorhaben
Umbau Friedrichsaus Schule
Nagelstraße 6
89073 Ulm

Flurstück 854/5

bauherr

Stadt Ulm
Zentrales Gebäudemanagement
vertreten durch Frau Milica Jeremic
Wilhelmstraße 23-25
89070 Ulm

plan
grundriss erdgeschoss

plannummer	301_02
projektnummer	21_123
datum	17.05.2022
maßstab	1:100
efh	
gezeichnet	


architekten

 glöckler | frei
ARCHITEKTUR.FREIRAUM
lindenstr. 29 89584 ehingen

tel. 07391 7050800
fax. 07391 70509
mail. archraum@gloeckler-frei.de


ort, datum _____ bauherr _____

ehingen, den	
ort, datum	architekt

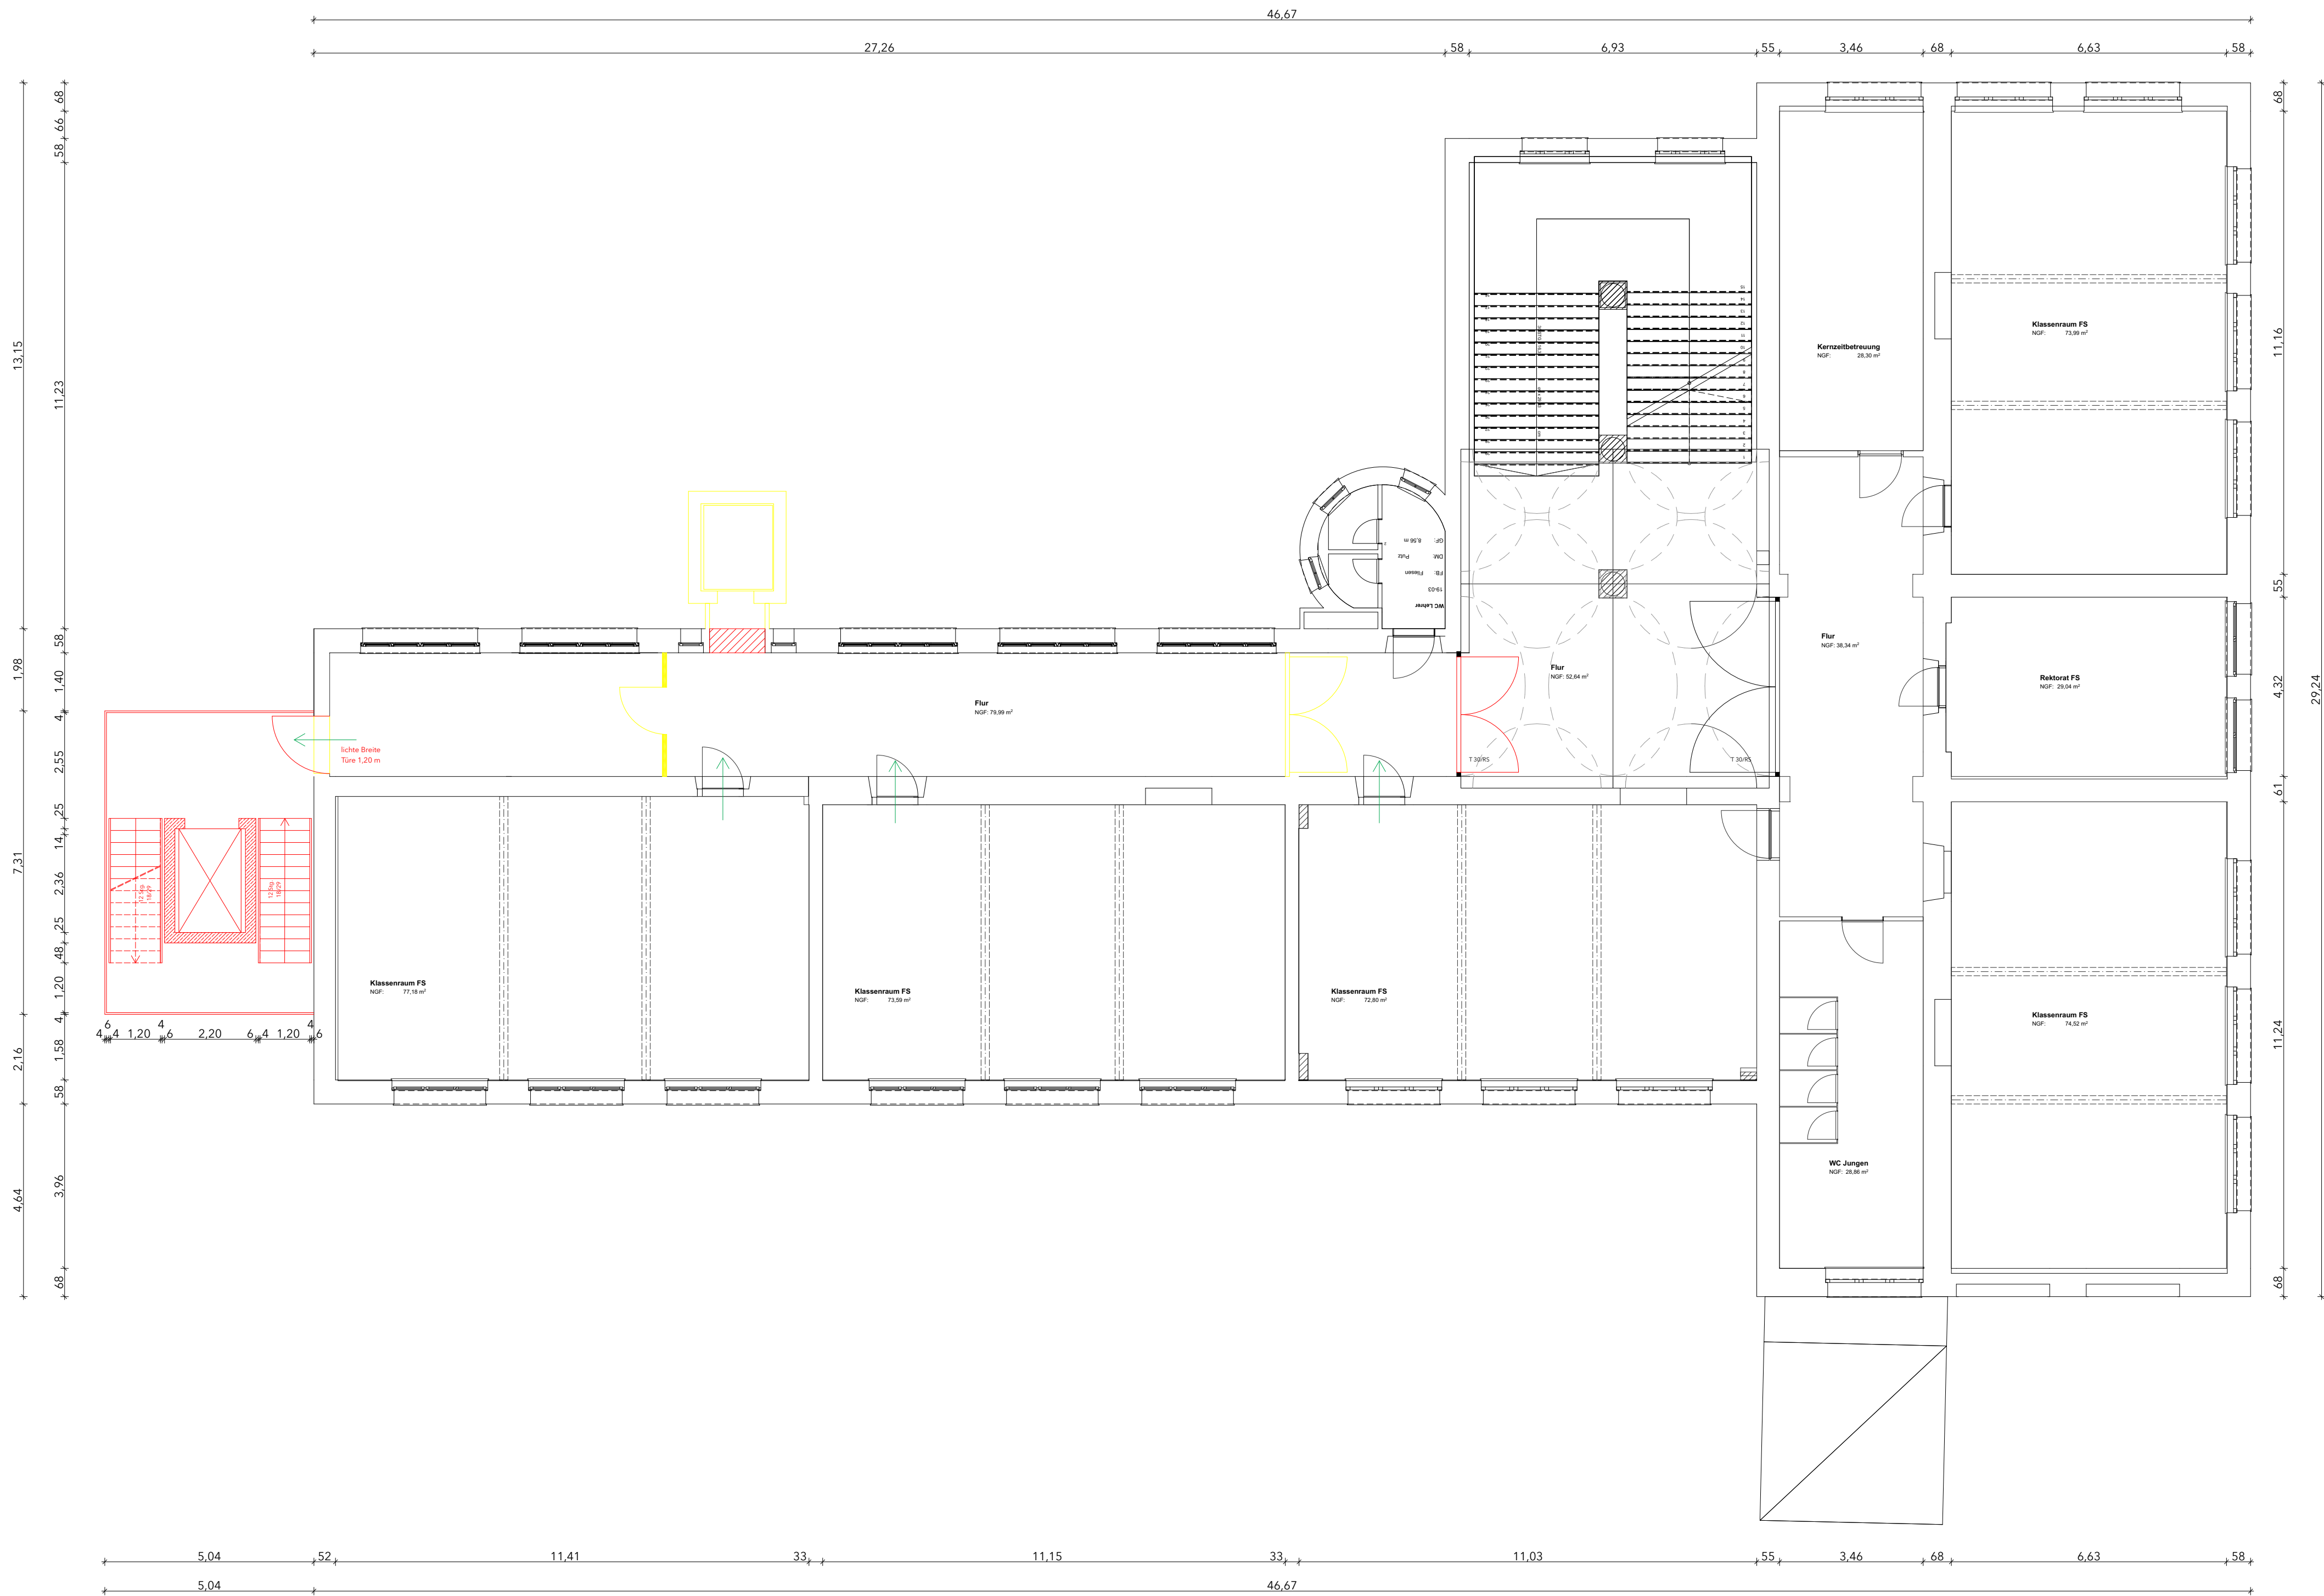

Legende

- Bestand
- Abbruch
- Neubau
- Rettungsweg

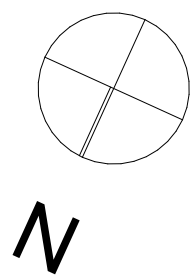

baugesuch

bauvorhaben
Umbau Friedrichsauschule
Nagelstraße 6
89073 Ulm
Flurstück 854/5

bauherr
Stadt Ulm
Zentrales Gebäudemanagement
vertreten durch Frau Milica Jeremic
Wilhelmstraße 23-25
89070 Ulm


plan grundriss 1. obergeschoss

plannummer 301_03
projektnummer 21_123
datum 17.05.2022
maßstab 1:100
efh
gezeichnet


architekten
glöckler I frei
ARCHITEKTUR.FREIRAUM
lindenstr. 29 89584 ehingen
tel. 07391 7050800
fax. 07391 70509
mail. archraum@gloeckler-frei.de

ort, datum
bauplan

ehingen, den
ort, datum
architekt

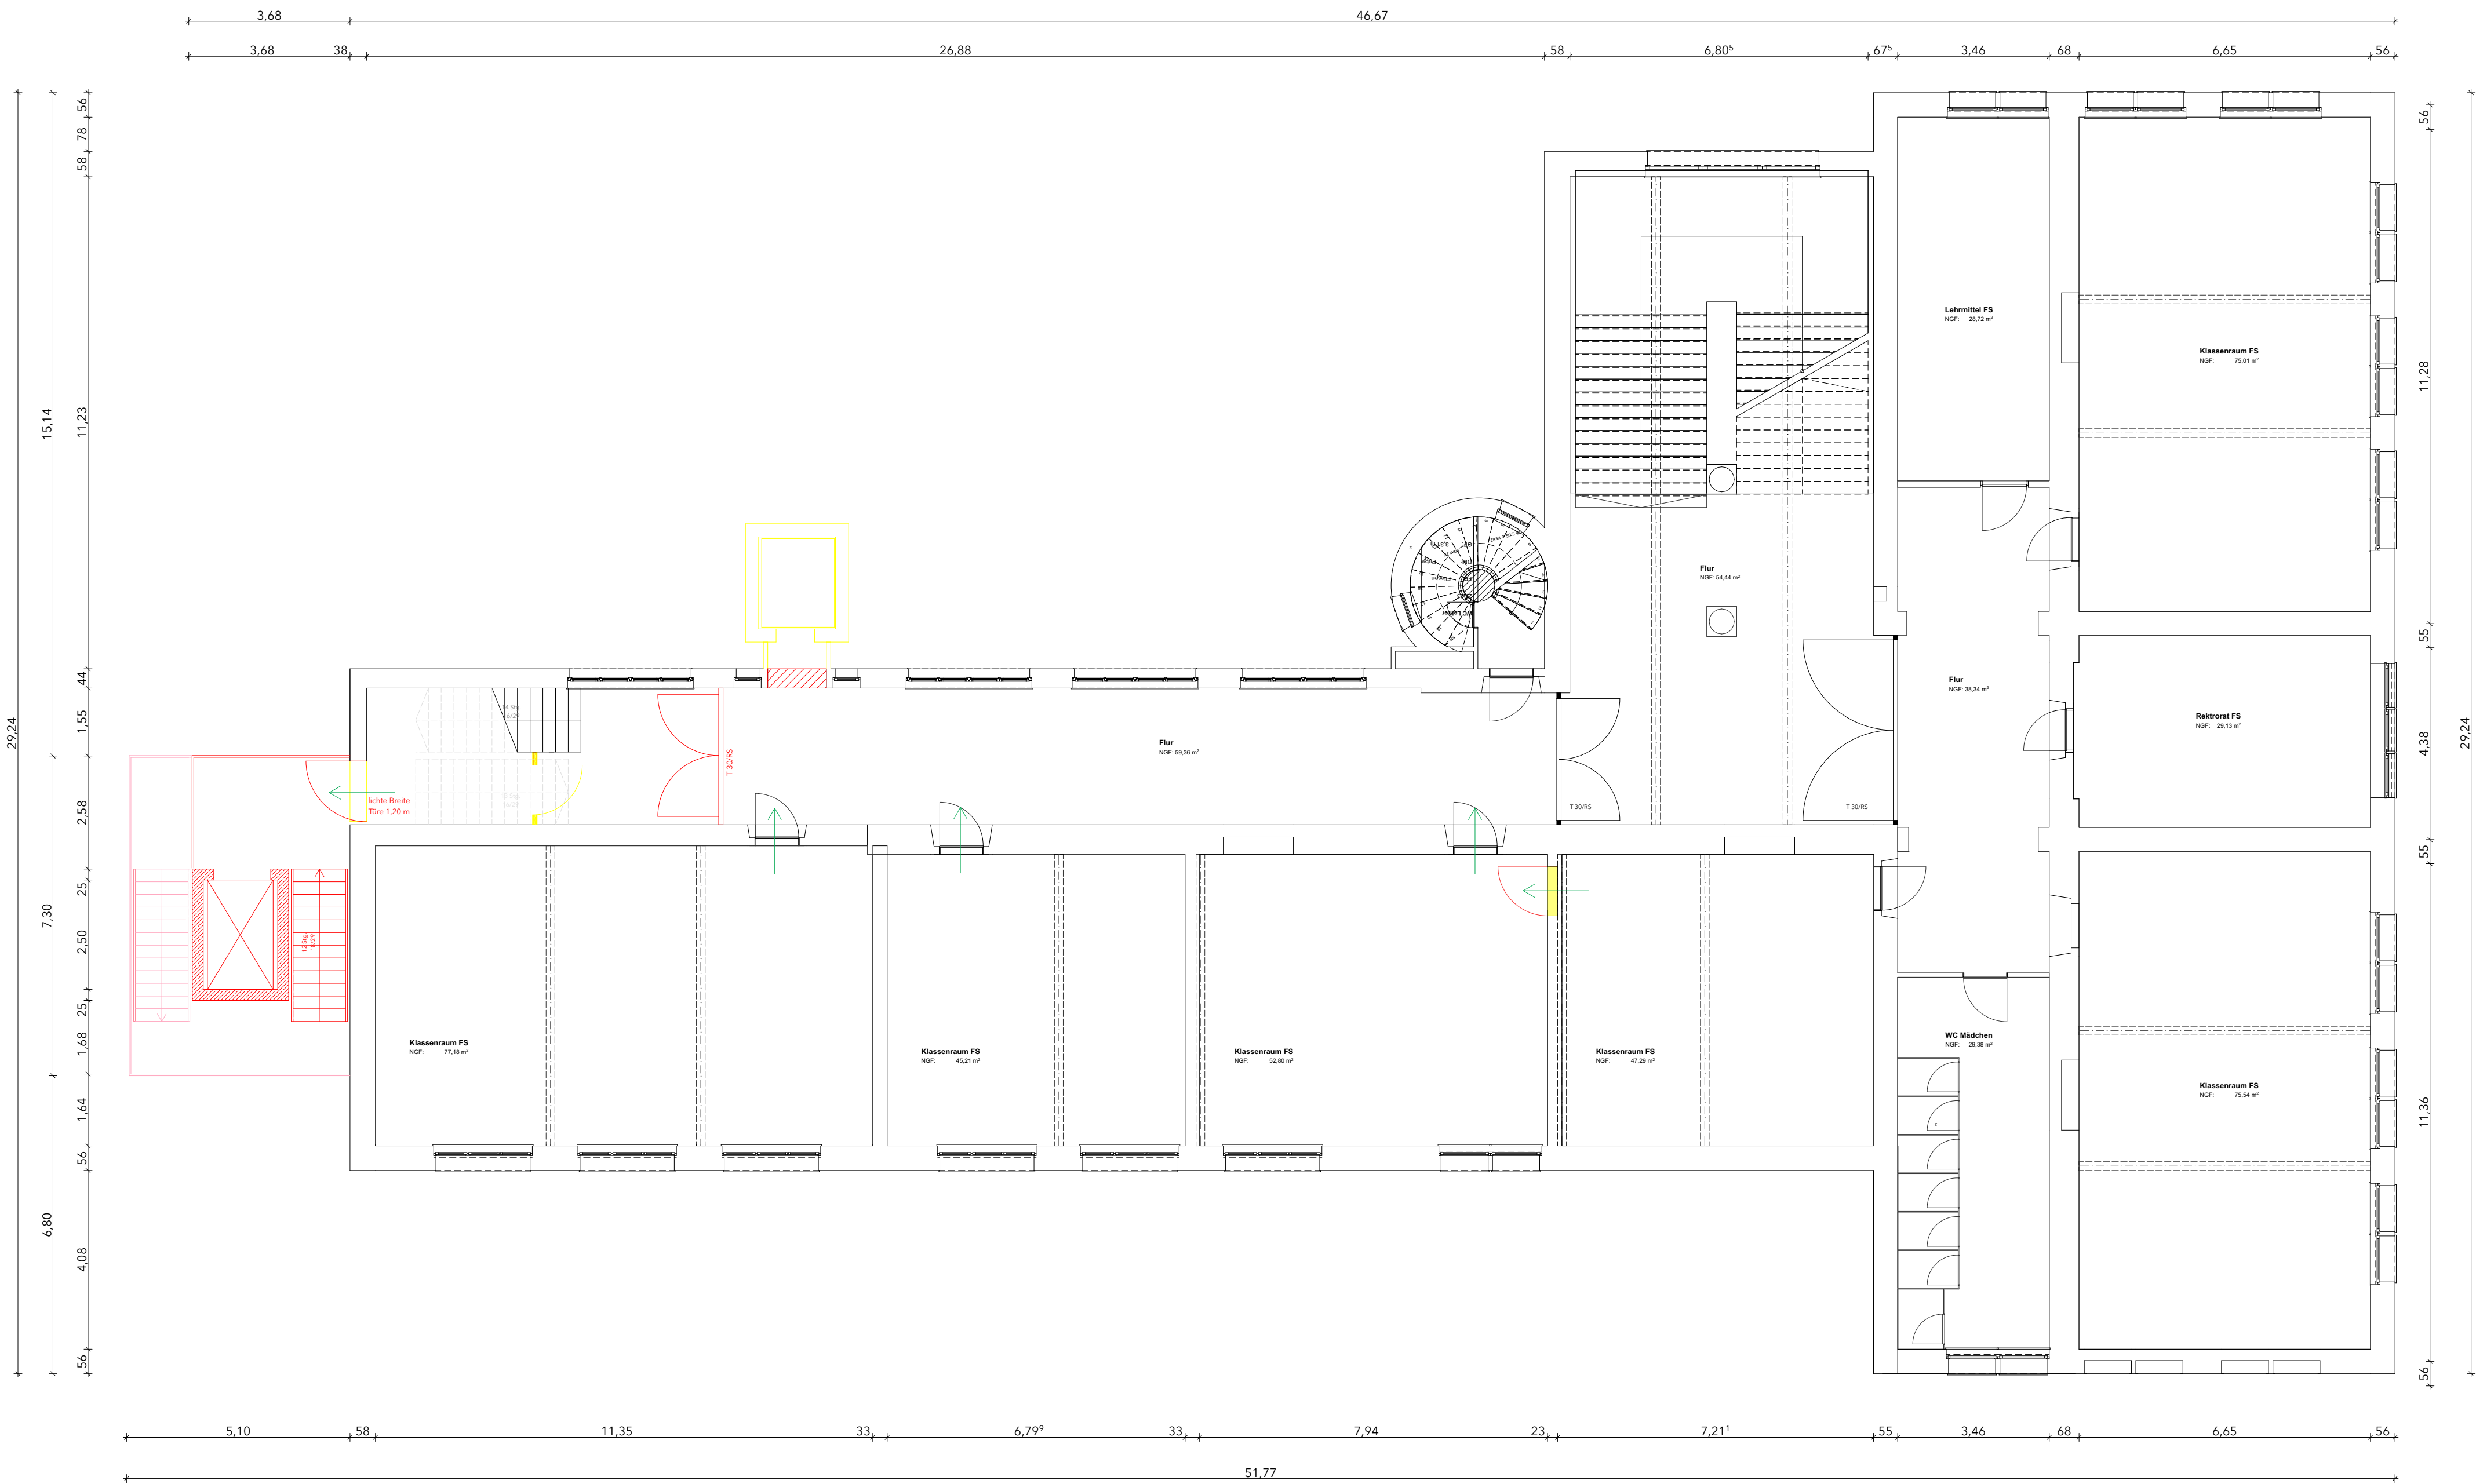

- Legende**
- Bestand
 - Abbruch
 - Neubau
 - Rettungsweg

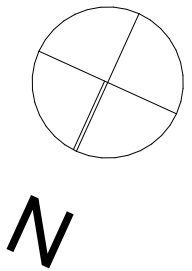

baugesuch

bauvorhaben
Umbau Friedrichs-Ausschule
Nagelstraße 6
89073 Ulm
Flurstück 854/5


bauherr
Stadt Ulm
Zentrales Gebäudemanagement
vertreten durch Frau Milica Jeremic
Wilhelmstraße 23-25
89070 Ulm

plan
grundriss 2 obergeschoss
plannummer 301_04
projektnummer 21_123
datum 17.05.2022
maßstab 1:100
efh
gezeichnet


architekten
glöckler I frei
ARCHITEKTUR.FREIRAUM
lindenstr. 29 89584 ehingen
tel. 07391 7050800
fax. 07391 70509
mail. archraum@gloeckler-frei.de

ort, datum
bauherr

ehingen, den
ort, datum
architekt

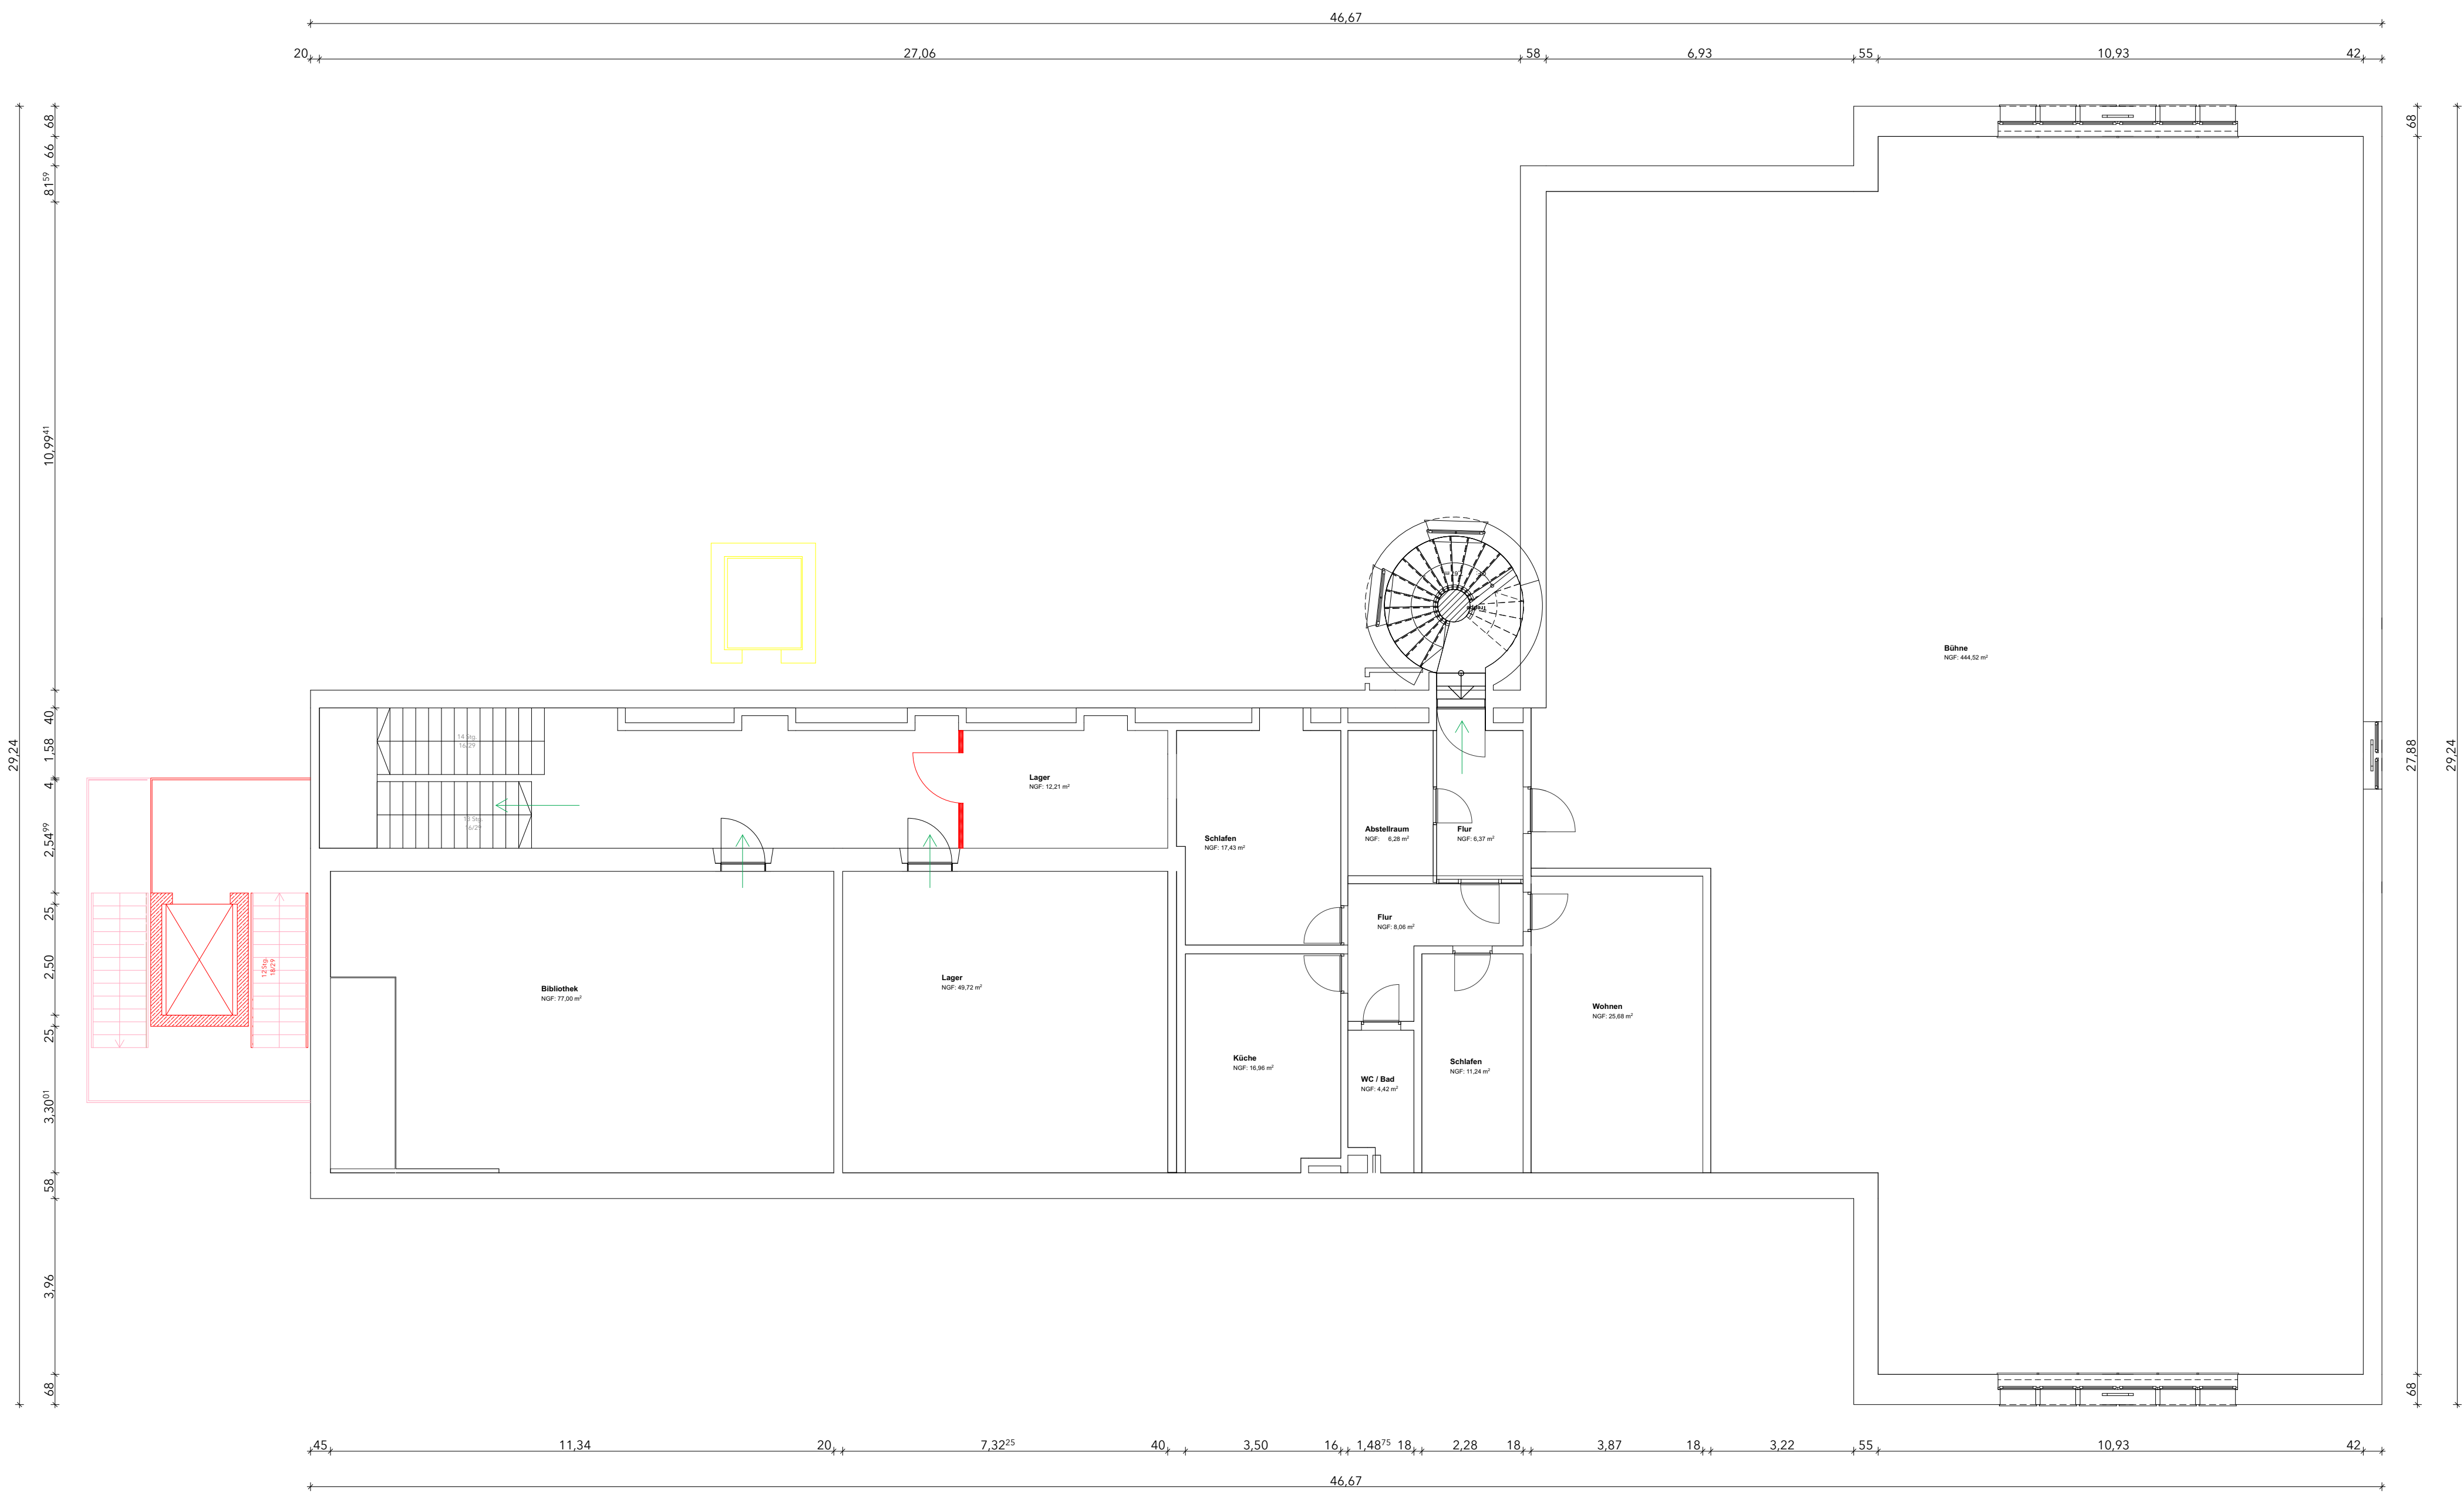

- Legende**
- Bestand
 - Abbruch
 - Neubau
 - Rettungsweg

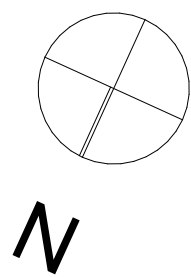

baugesuch

bauvorhaben
Umbau Friedrichsschule
Nagelstraße 6
89073 Ulm
Flurstück 854/5


bauherr
Stadt Ulm
Zentrales Gebäudemanagement
vertreten durch Frau Milica Jeremic
Wilhelmstraße 23-25
89070 Ulm

plan
grundriss 3. obergeschoss
plannummer 301_05
projektnummer 21_123
datum 17.05.2022
maßstab 1:100
efh
gezeichnet


architekten
glöckler | frei
ARCHITEKTUR.FREIRAUM
lindenstr. 29 89584 ehingen
tel. 07391 7050800
fax. 07391 70509
mail. archraum@gloeckler-frei.de

ort, datum
bauplan

ehingen, den
ort, datum
architekt

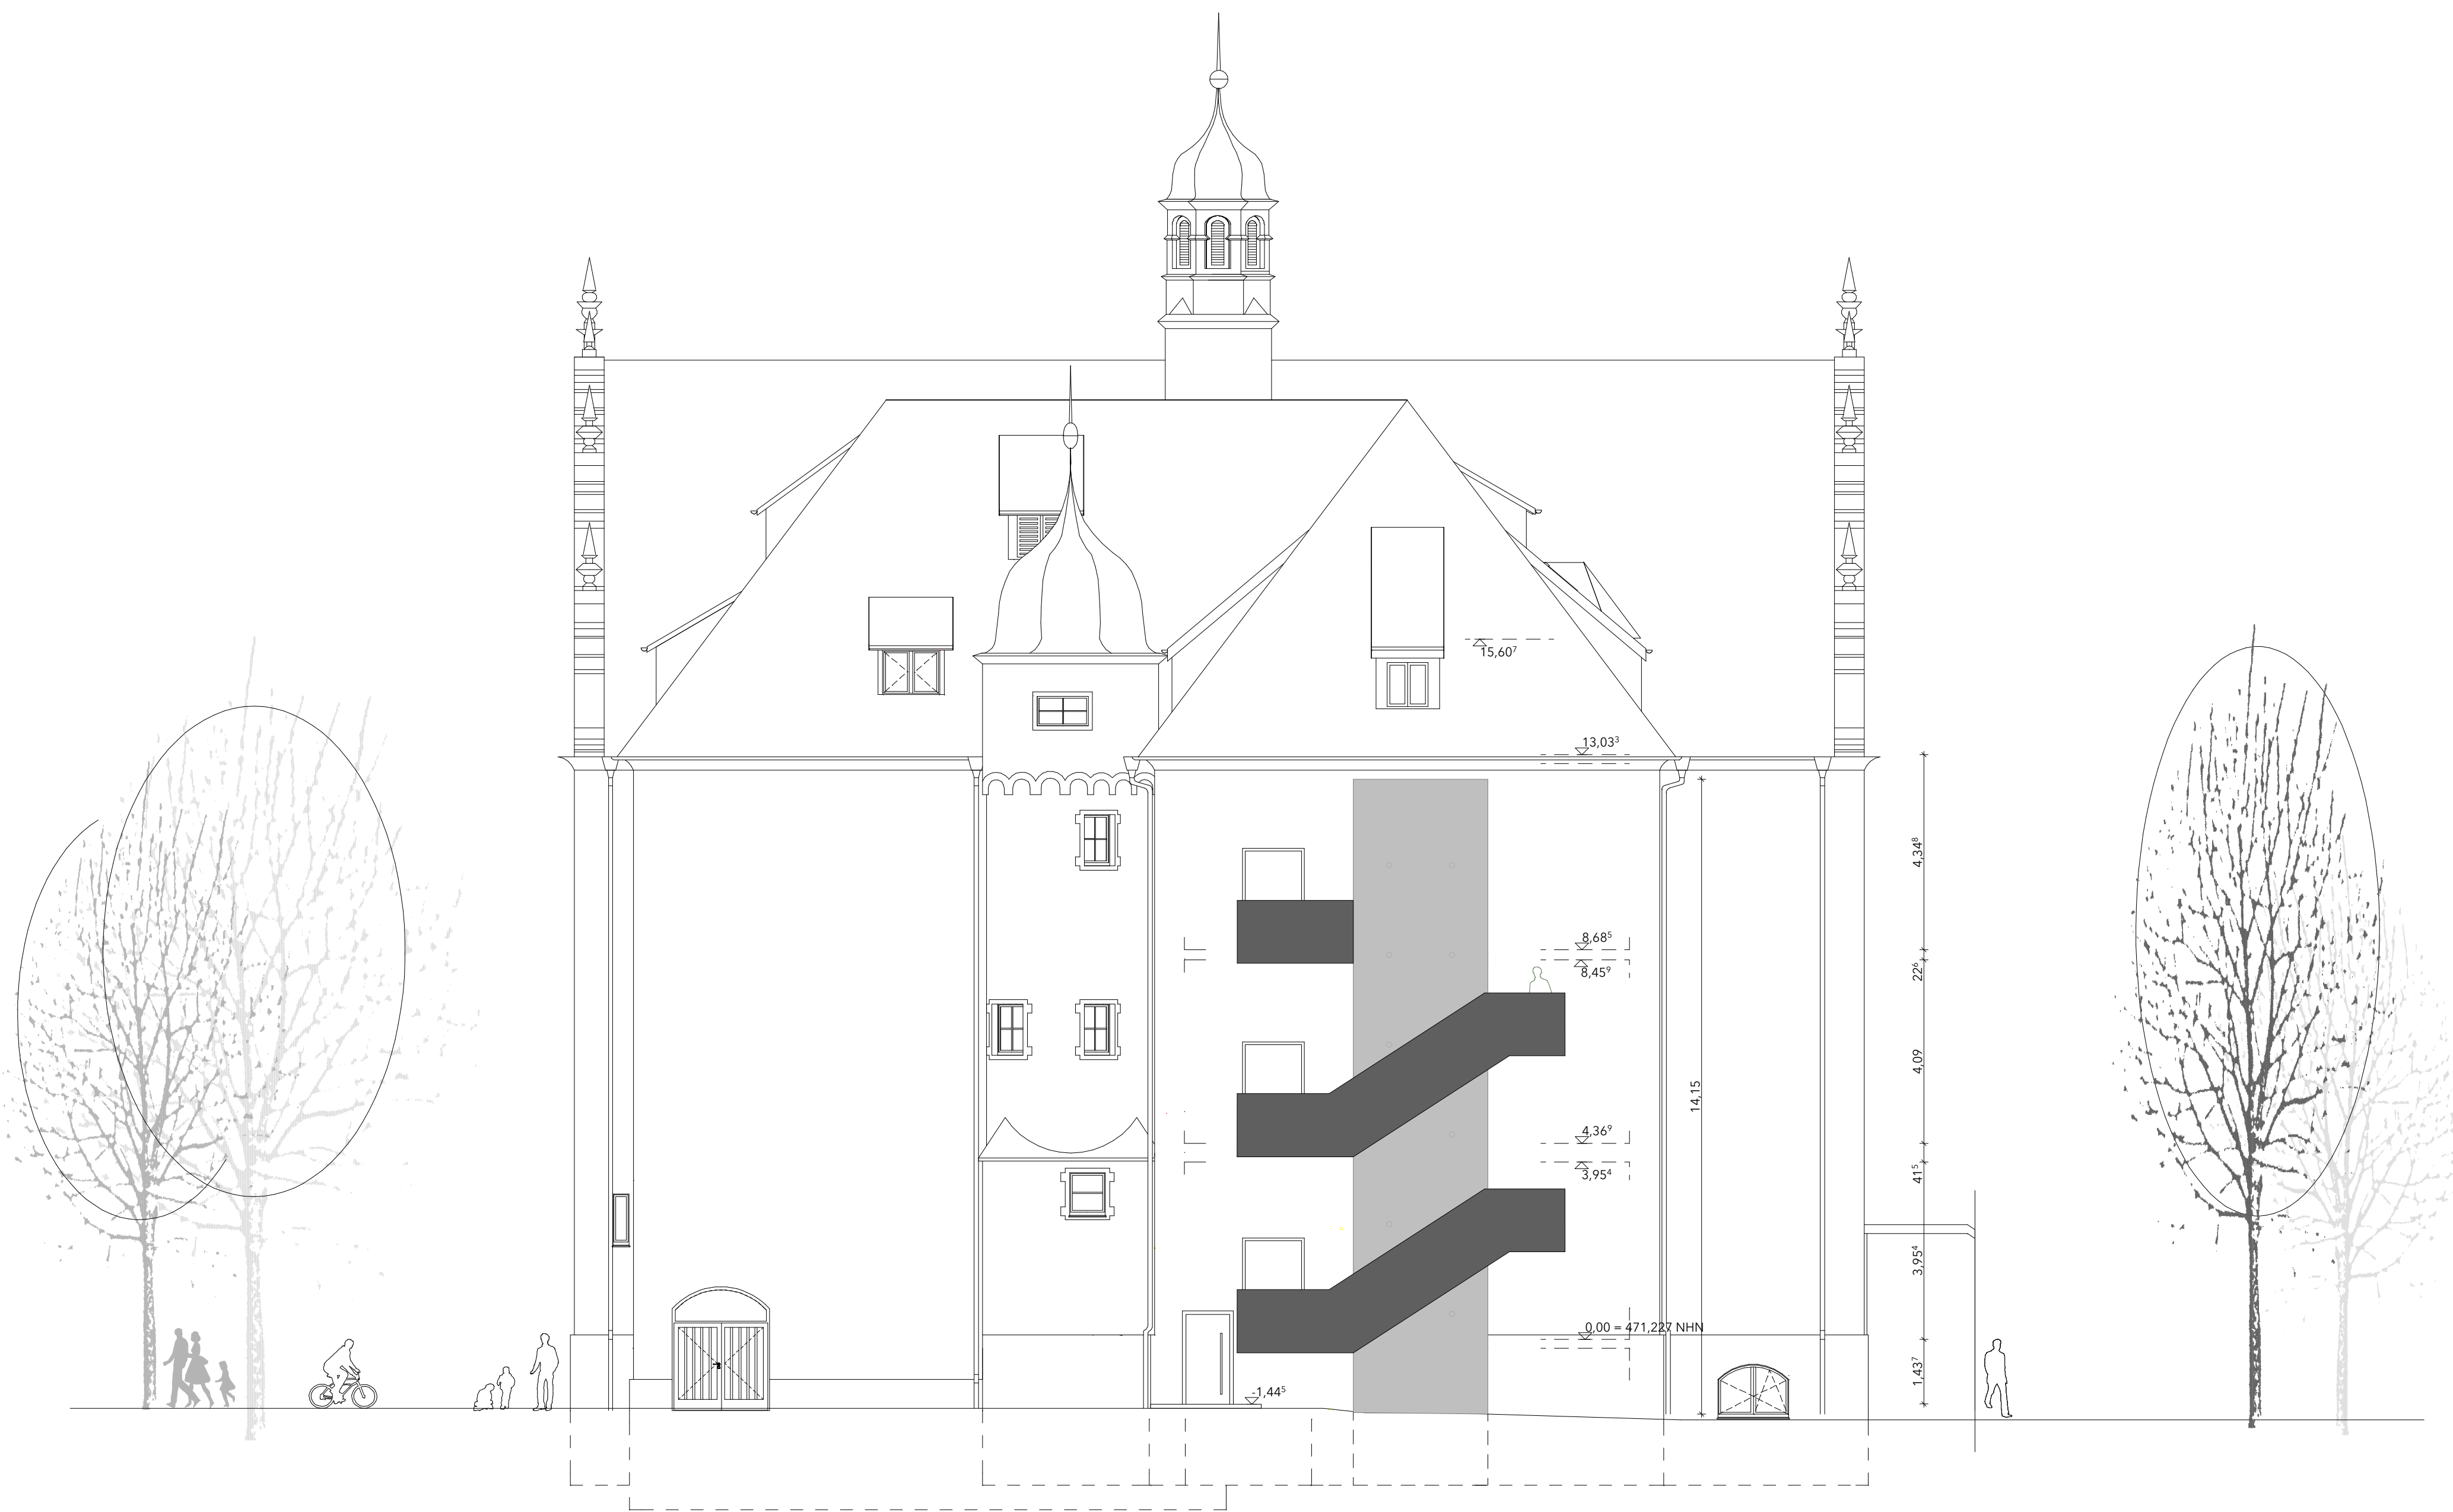

- Legende**
- Bestand
 - Abbruch
 - Neubau
 - Rettungsweg

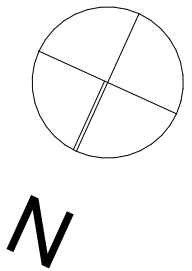

baugesuch

bauvorhaben
Umbau Friedrichsaus Schule
Nagelstraße 6
89073 Ulm
Flurstück 854/5

bauherr
Stadt Ulm
Zentrales Gebäudemanagement
vertreten durch Frau Milica Jeremic
Wilhelmstraße 23-25
89070 Ulm

plan
ansicht ost
plannummer 303_01
projektnummer 21_123
datum 17.05.2022
maßstab 1:100
efh
gezeichnet

architekten
glöckler I frei
ARCHITEKTUR.FREIRAUM
lindenstr. 29 89584 ehingen
tel. 07391 7050800
fax. 07391 70509
mail. archraum@gloeckler-frei.de

ort, datum
bauherr

ehingen, den
ort, datum
architekt