


LAGEPLAN

ZEICHNERISCHER TEIL
ZUM BAUANTRAG (§ 4 LBO VVO)

STADTKREIS: Ulm
STADT: Ulm
GEMARKUNG: Jungingen

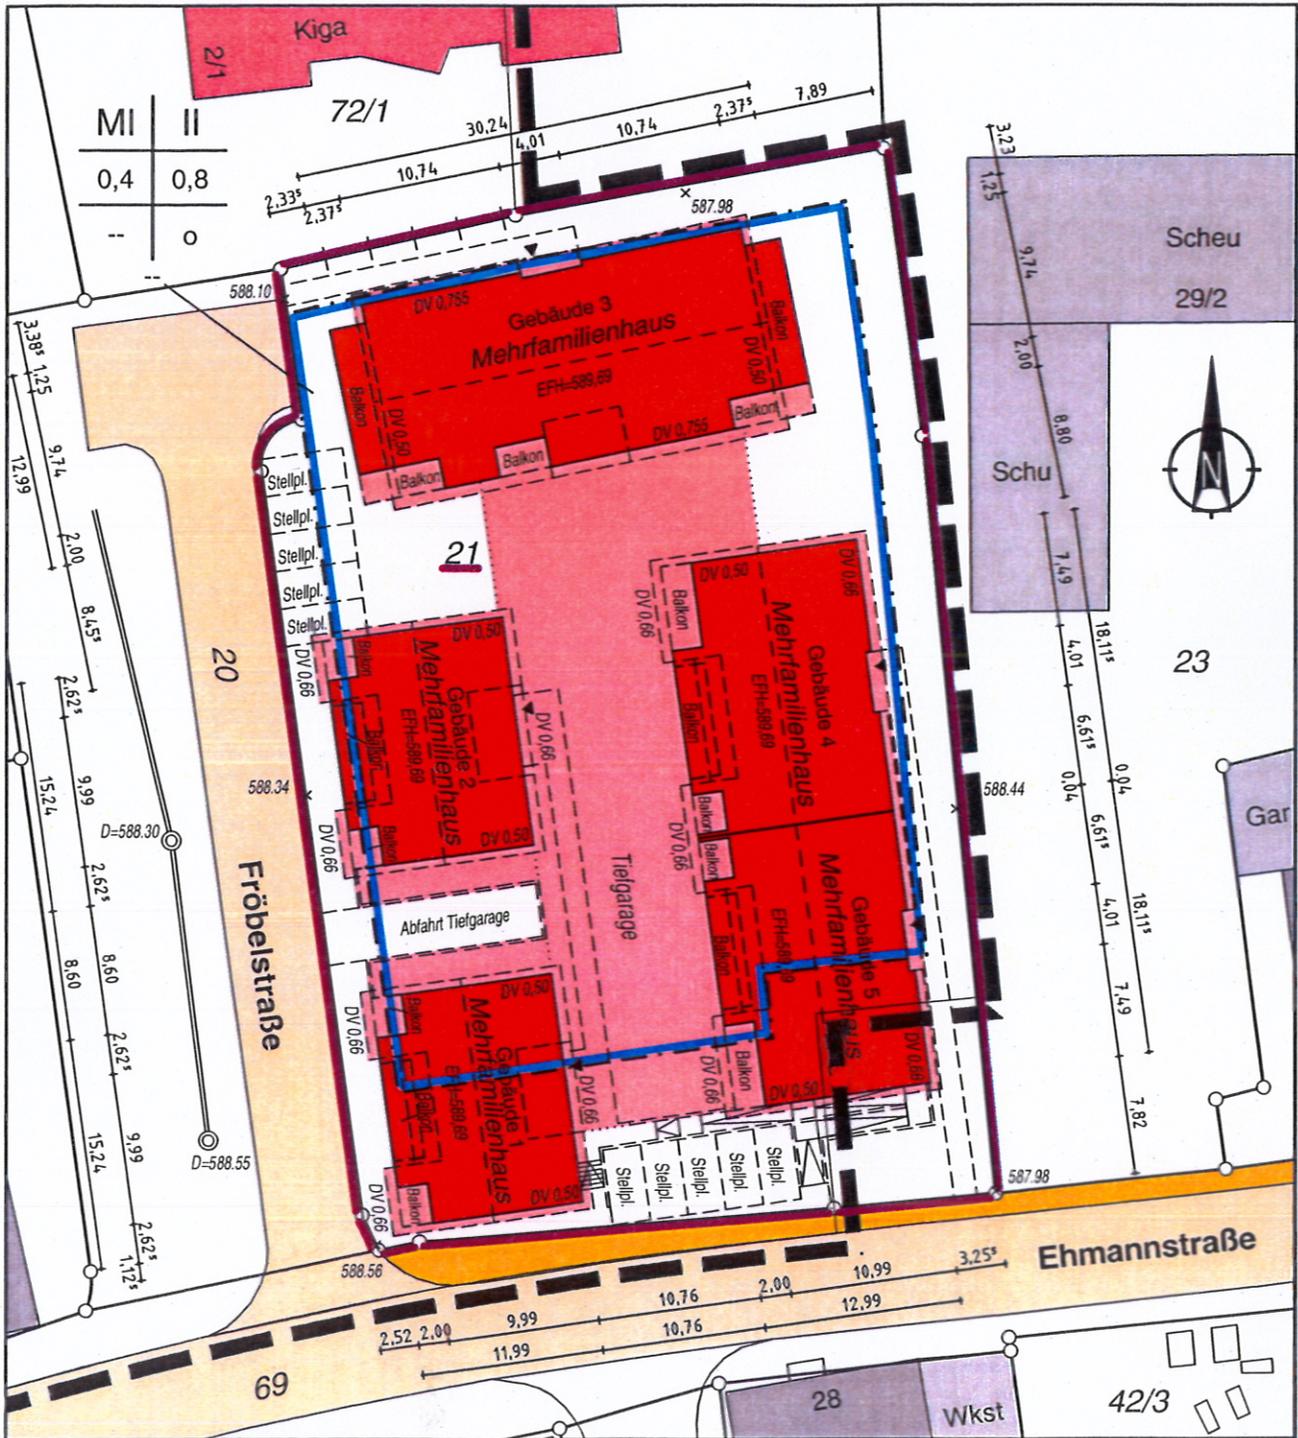


Auszug aus dem Liegenschaftskataster

28.05.2014

Die eingetragenen Höhen beziehen sich auf das neue Höhensystem.
Evtl. vorhandene Leitungen und Versorgungsanlagen sind im Lageplan nicht dargestellt.

K. Vogt

Maßstab 1 : 500

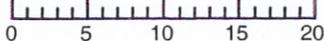

VOGT
VERMESSUNG
Kirchstraße 5 Tel. 07346 9616-20
89195 Staig Fax. 07346 9616-10
mail@vb-vogt.de www.vb-vogt.de

