


LAGEPLAN

zuscherlicher Teil
zum Bauantrag (§4 LBOVVO)

Maßstab 1 : 500
Stadtteil: Ulm
Stadt: Ulm
Gemarkung: Ulm

Details siehe Lageplan
Maßstab 1:250

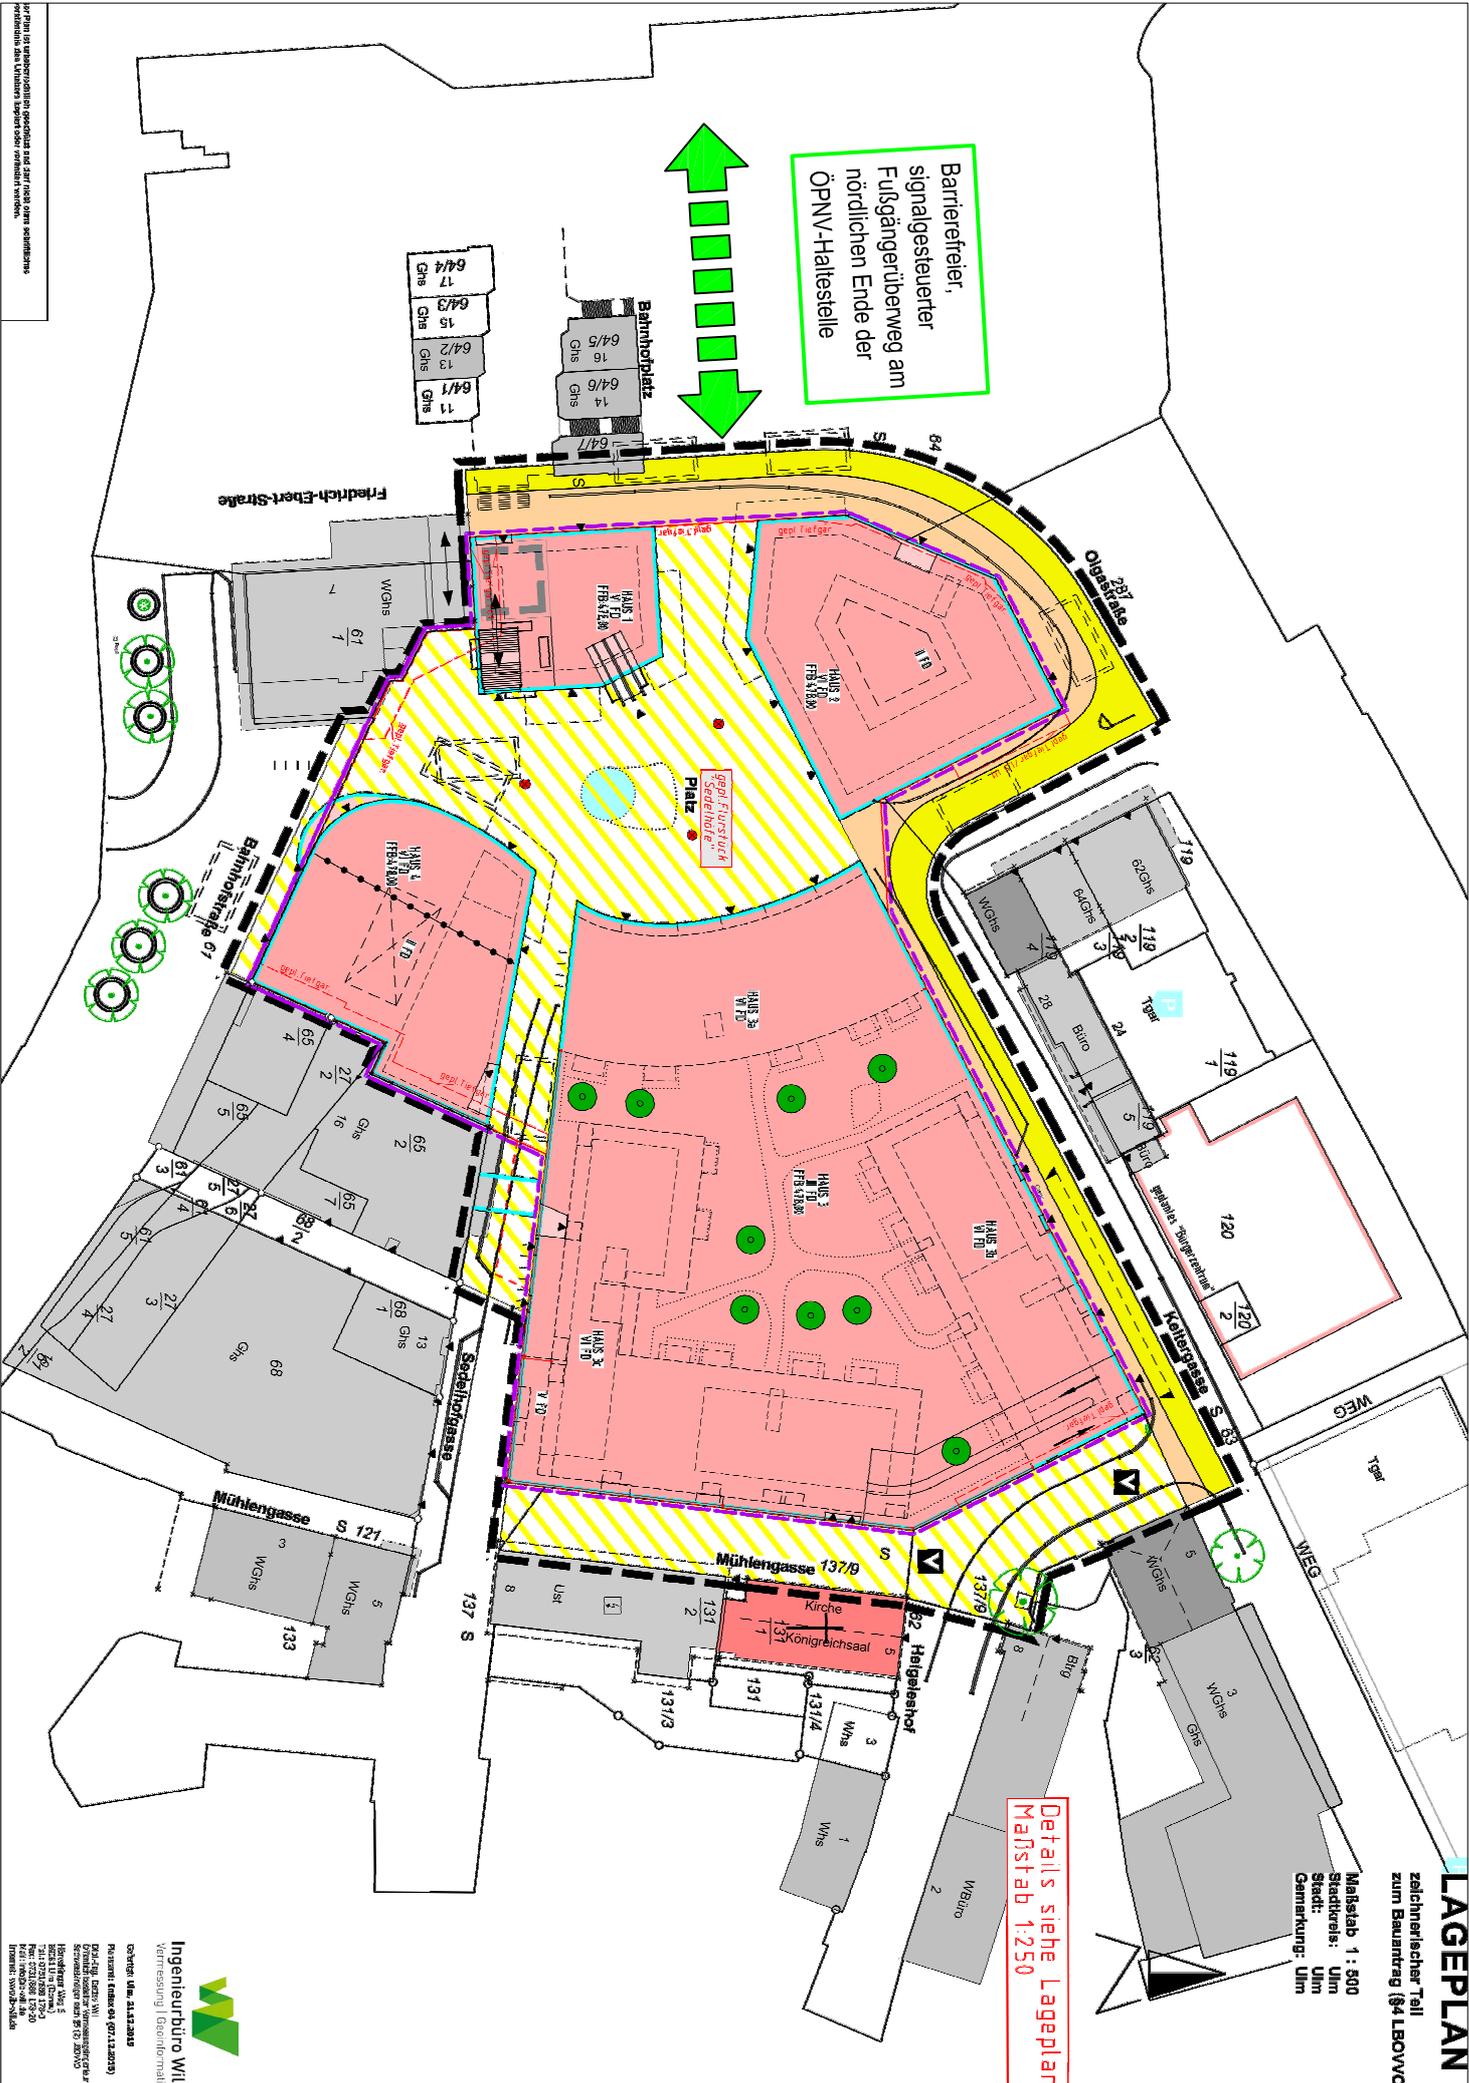

Der Plan ist unvollständig, gegebenenfalls sind hier noch andere wesentliche
Anmerkungen des Architekten, Sachverständigen oder sonstiger Fachleute zu
vermerken.

Ingenieurbüro Will
Vermessung | Geodätik

OW/Verd. Ullm, 51133-20010
Pflanzweg 1, 51133-20010
Handwerker Weg 5
51133-20010
Tel.: 0221 2222-1111
Fax: 0221 2222-1111
E-Mail: info@ibw.de