Anlage 1 GD 044/23

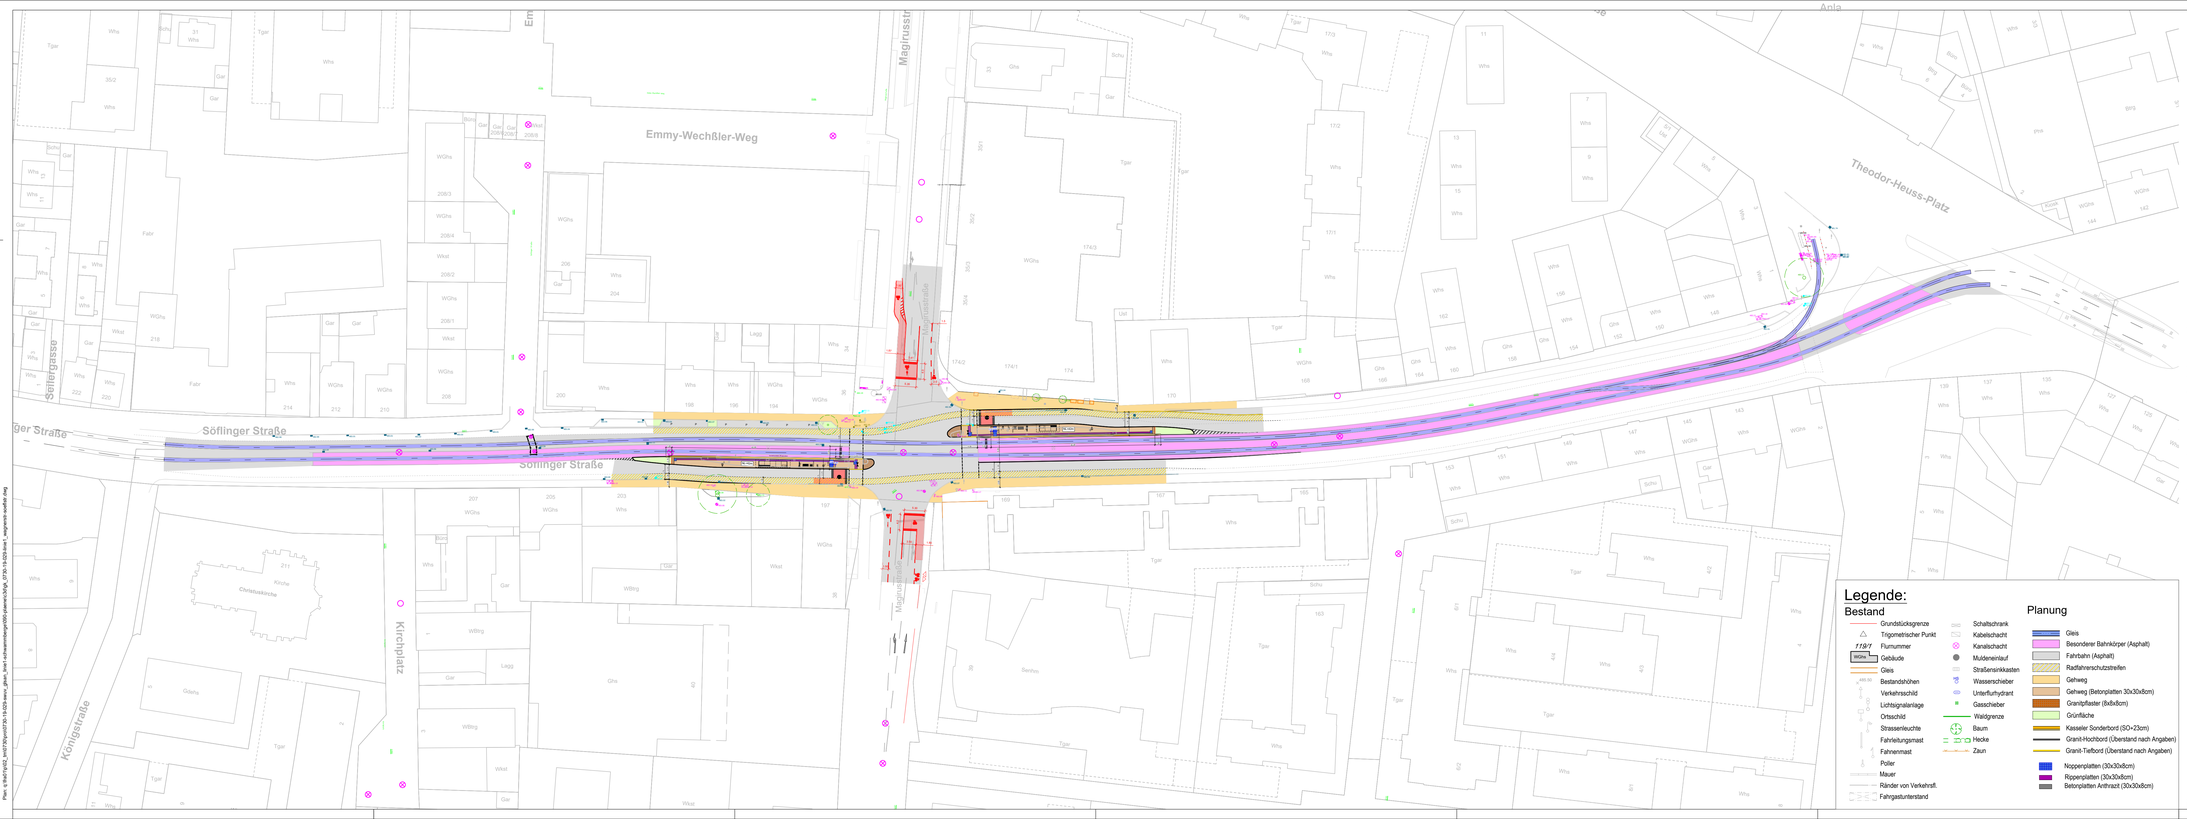

Legende:

Bestand

- Grundstücksgrenze
- Trigonometrischer Punkt
- 113/7 Flurnummer
- WGhs Gebäude
- Gleis
- Bestandshöhen
- Verkehrsschild
- Lichtsignalanlage
- Ortsschild
- Strassenleuchte
- Fahrleitungsmast
- Fahnenmast
- Poller
- Mauer
- Ränder von Verkehrsfl.
- Fahrgastunterstand
- Schaltschrank
- Kabelschacht
- Kanalschacht
- Muldeneinlauf
- Straßeneinlikasten
- Wasserschieber
- Unterflurhydrant
- Gasschieber
- Waldgrenze
- Baum
- Hecke
- Zaun

Planung

- Gleis
- Besonderer Bahnkörper (Asphalt)
- Fahrbahn (Asphalt)
- Radfahrerschutzstreifen
- Gehweg
- Gehweg (Betonplatten 30x30x8cm)
- Granitpflaster (8x8x8cm)
- Grünfläche
- Kasseler Sonderbord (SO=23cm)
- Granit-Hochbord (Überstand nach Angaben)
- Granit-Tiefbord (Überstand nach Angaben)
- Noppenplatten (30x30x8cm)
- Rippenplatten (30x30x8cm)
- Betonplatten Anthrazit (30x30x8cm)

Index	Änderungen	Bearbeiter	Prüfer	Datum
d				
c				
b				
a				

Planung:
SWECO
Karlstraße 1
89073 Ulm
Telefon +49 731 206 432 60
Zertifiziert durch die TÜV Nord Cert GmbH (www.tuev-nord.de) nach DIN-EN ISO 9001:2015, DIN EN ISO 14001:2015 und DIN ISO 45001:2018

Bearbeiter: VP
Gezeichnet: AWO
Freigabe:
Ulm, den
Ulrich Laske

Vorhaben: Sanierung Stammstrecke Linie 1
Abschnitt 13 / Söflinger Straße

Entwurfsplanung

Anlage: -
Blatt: -

Plan:
Verkehrsanlagen
Übersichtslageplan
Abschnitt 13/ Söflinger Straße

Plandatum: 03.03.2023

Maßstab: 1 : 500

SWU Verkehr GmbH
Bauhoferstraße 9
89077 Ulm
Tel.: 0731/166-0
Fax.:0731/166-2109

Freigabe: SWU Verkehr GmbH
Ulm, den

i.V. Paul Schiele, Abteilungsleiter

i.A. Moritz Walter, Projektleiter

Plannummer: 0730-19-029-13_ÜLP_SöflingerStr_M500_0_230303

h x b = 0,420 x 1,320 = 0,55 m²

Plotdatum: 2023-03-03
Plot by Plot-PMQC (sem-n5\pmc\PCB-113-029-sheet_plan_übersichtslageplan_0730-19-029-sheet_L-ausgezeichnet.dwg