


ENTWURFSPLANUNG

Maßstab 1:100 | Stand: 10.10.2023

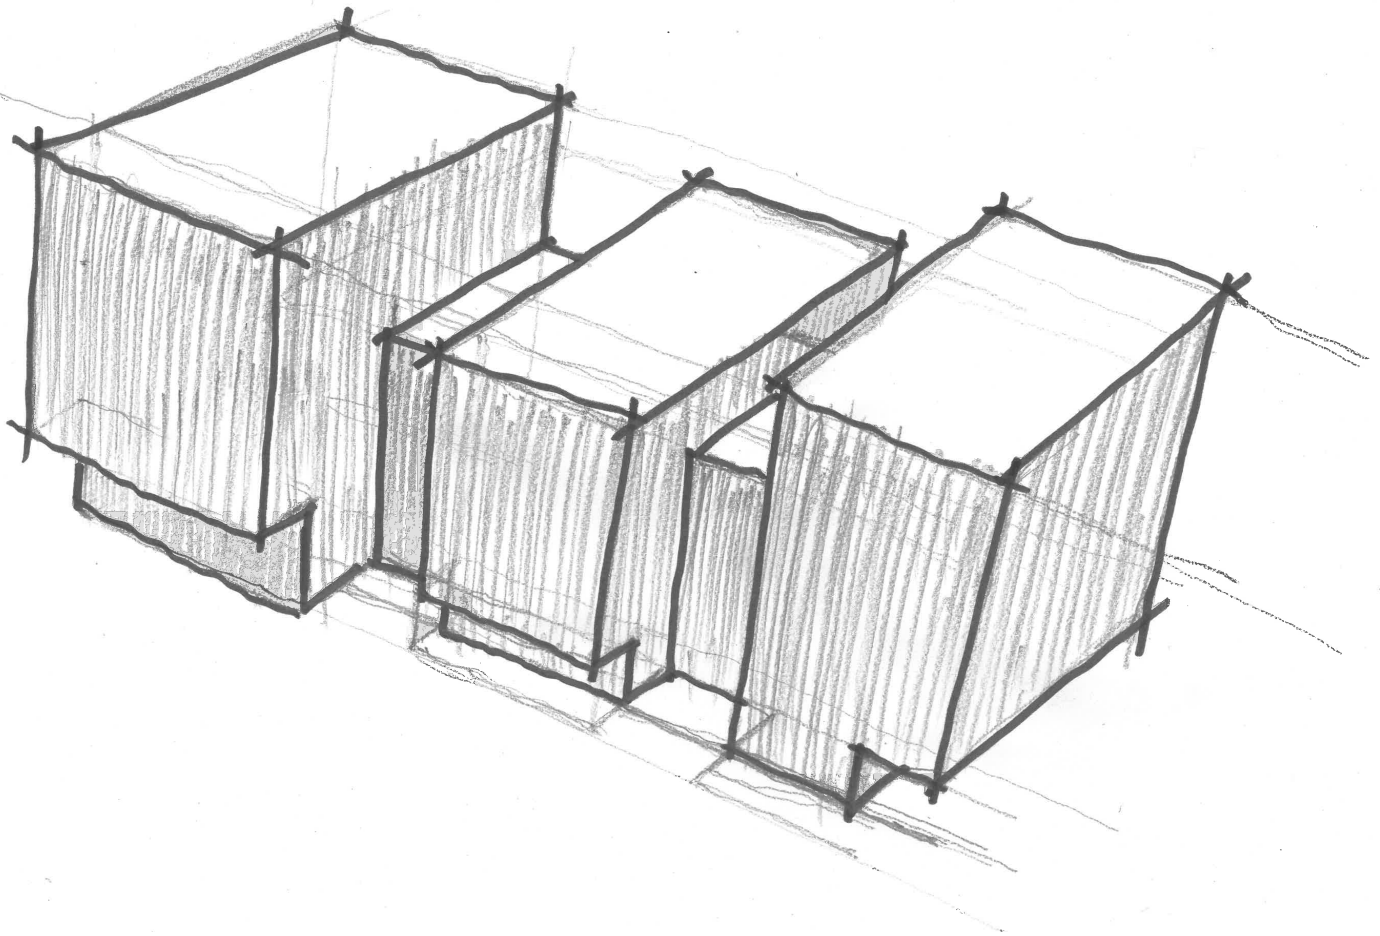



Erdgeschoss mit Außenanlagen


KITA IV - Jungingen - Grundrisse EG **VORABZUG**

Plannr.: 01 Stadt Ulm
Zentrales Gebäudemanagement


Masstab: 1:100 **ulm**

Datum: 10.10.2023


Sachbearbeiter: Mettler Abteilungsleiter: Schmid Hauptabteilungsleiter: Jeremic

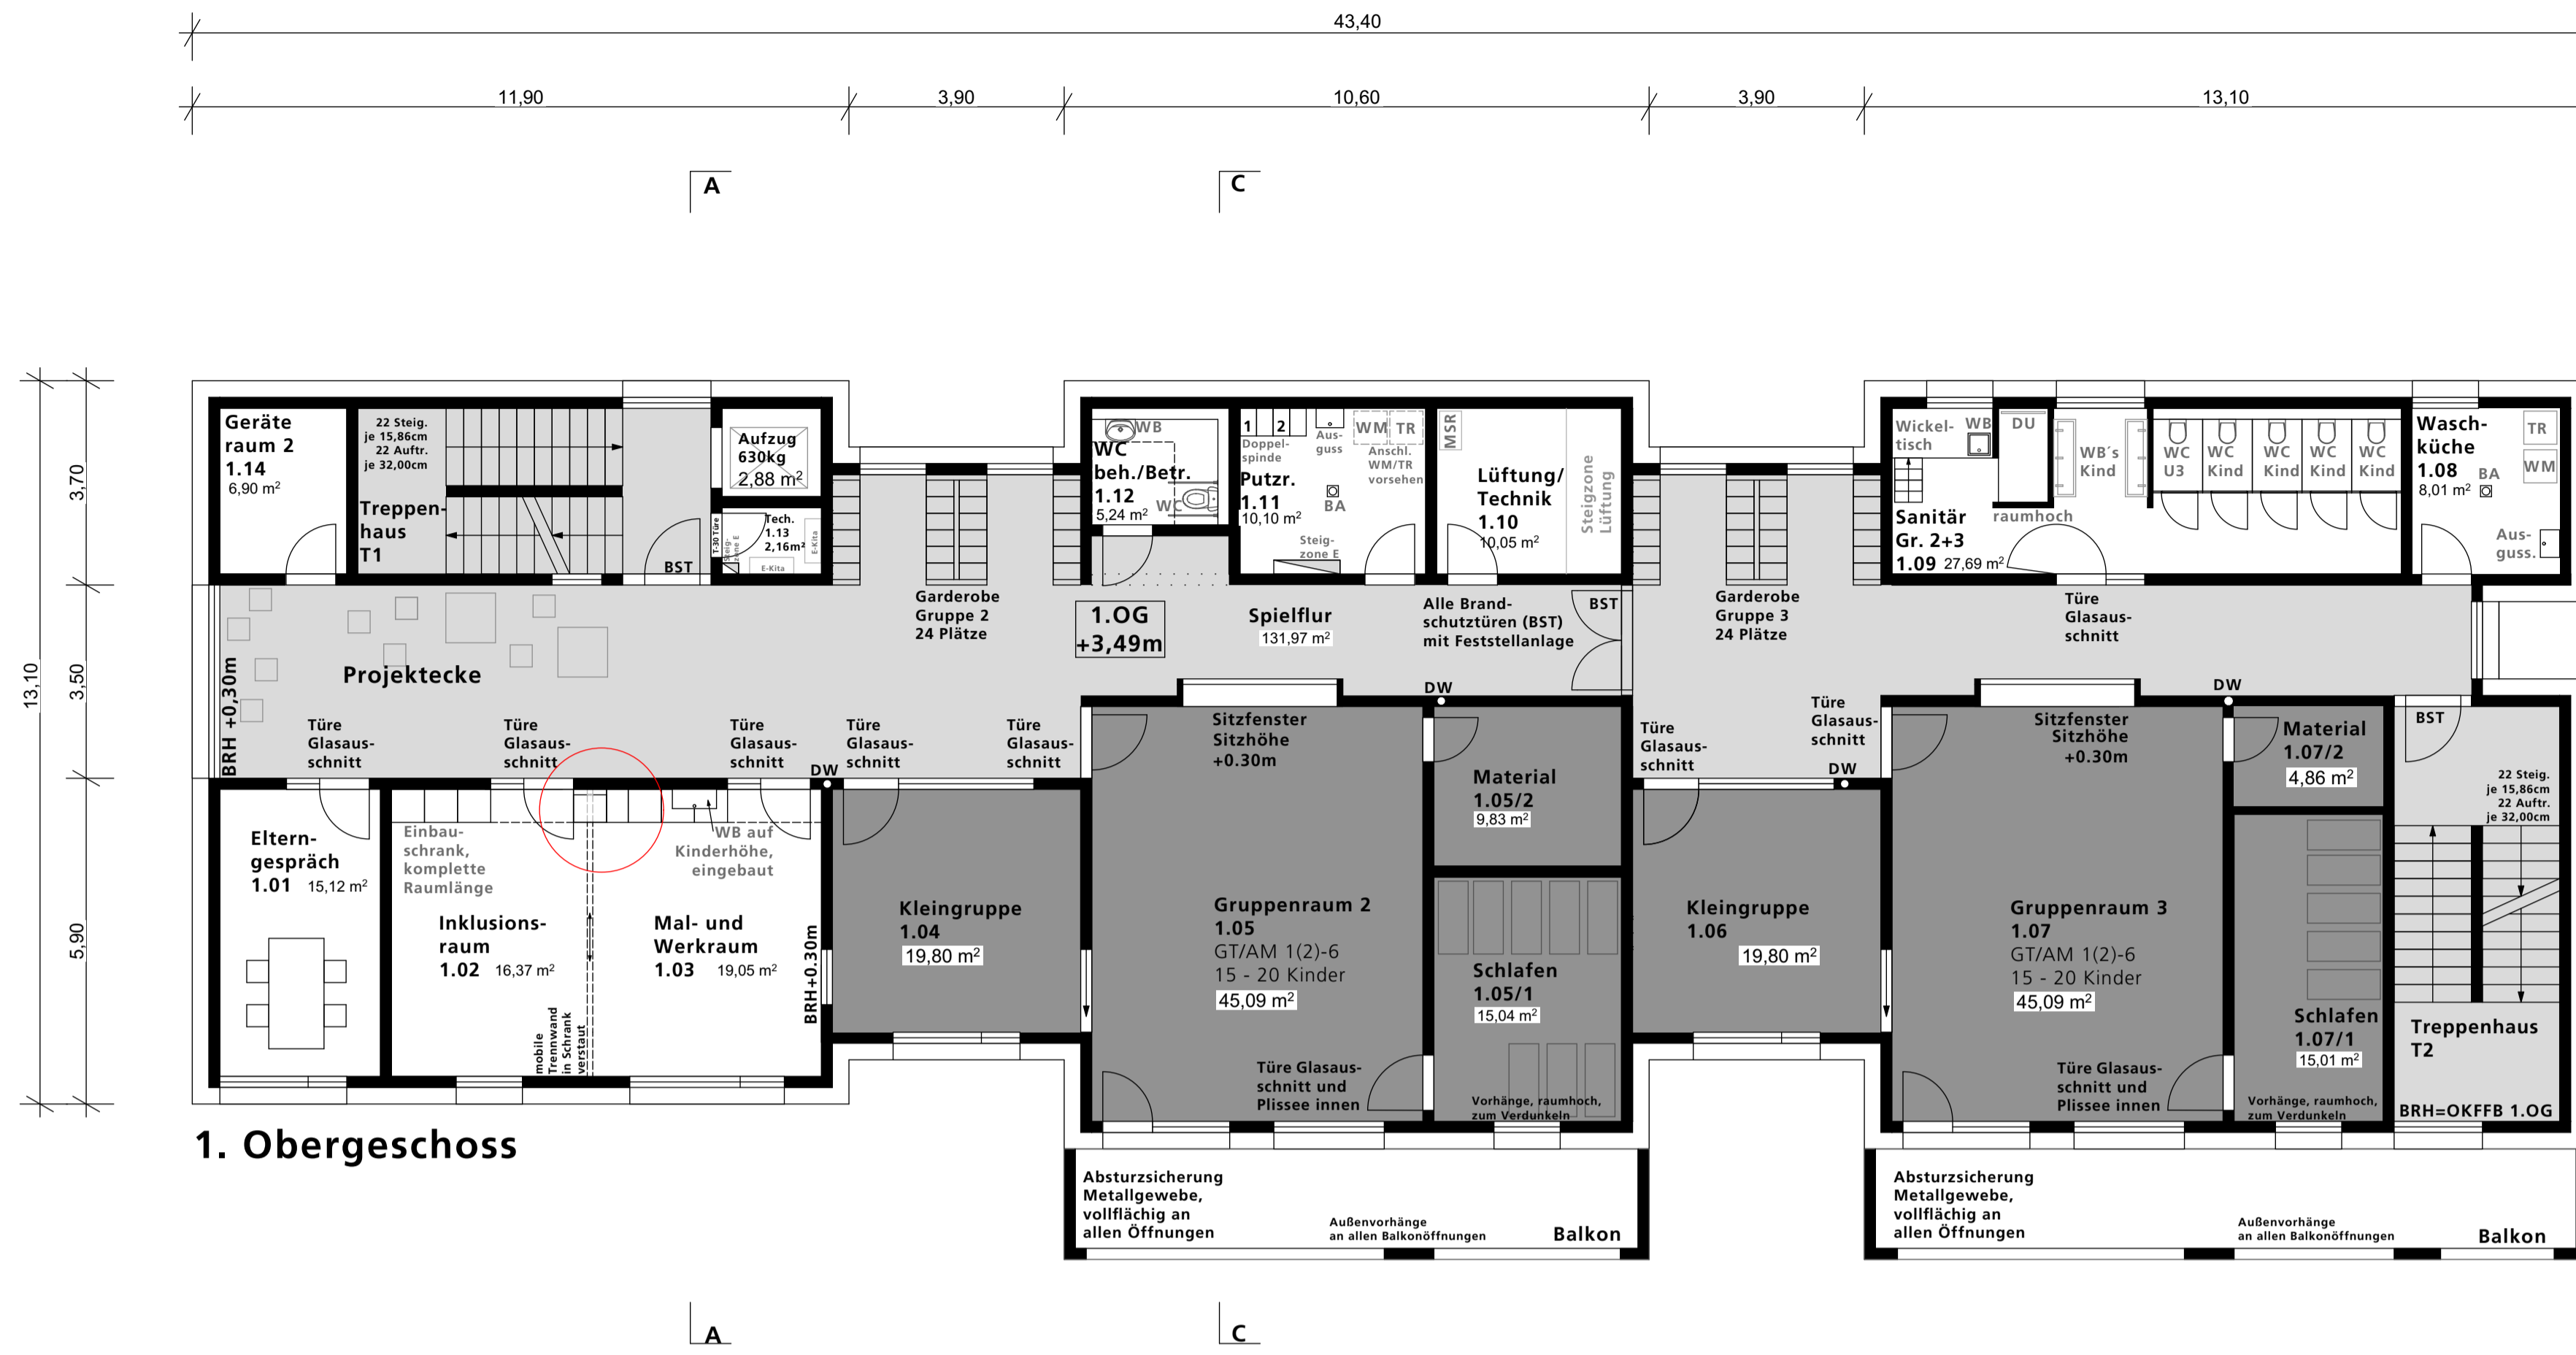


1. Obergeschoss

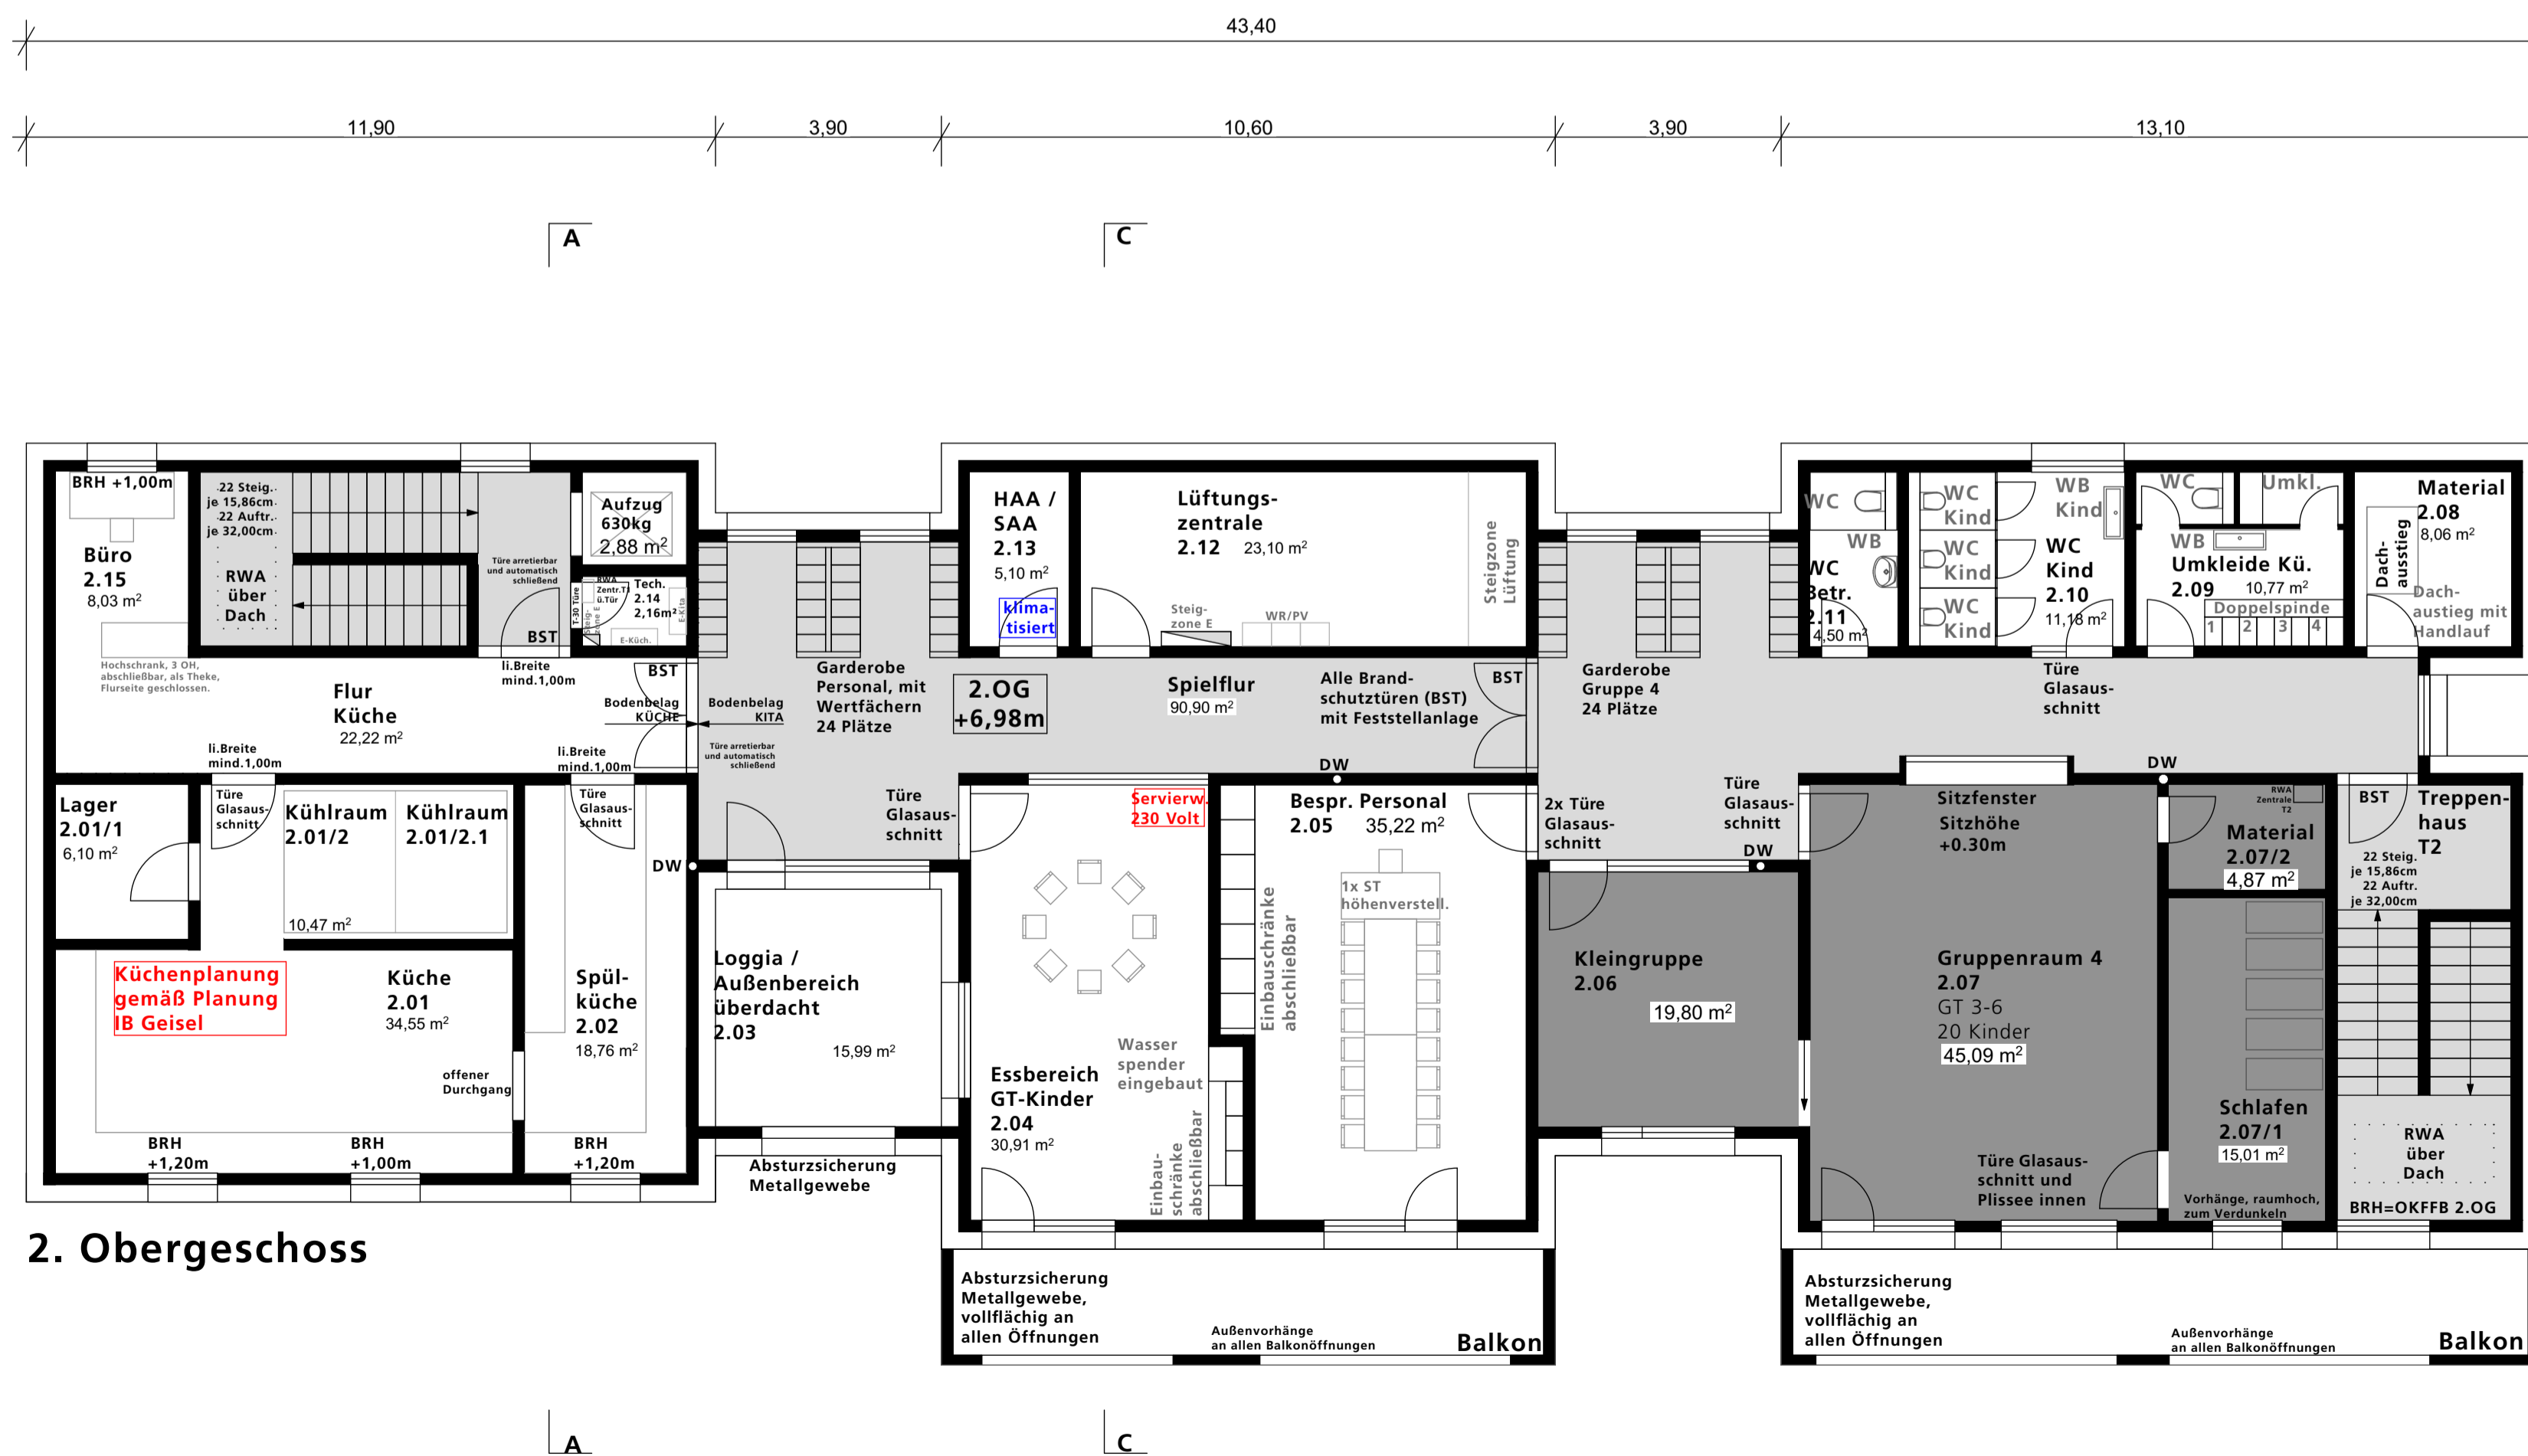



2. Obergeschoss

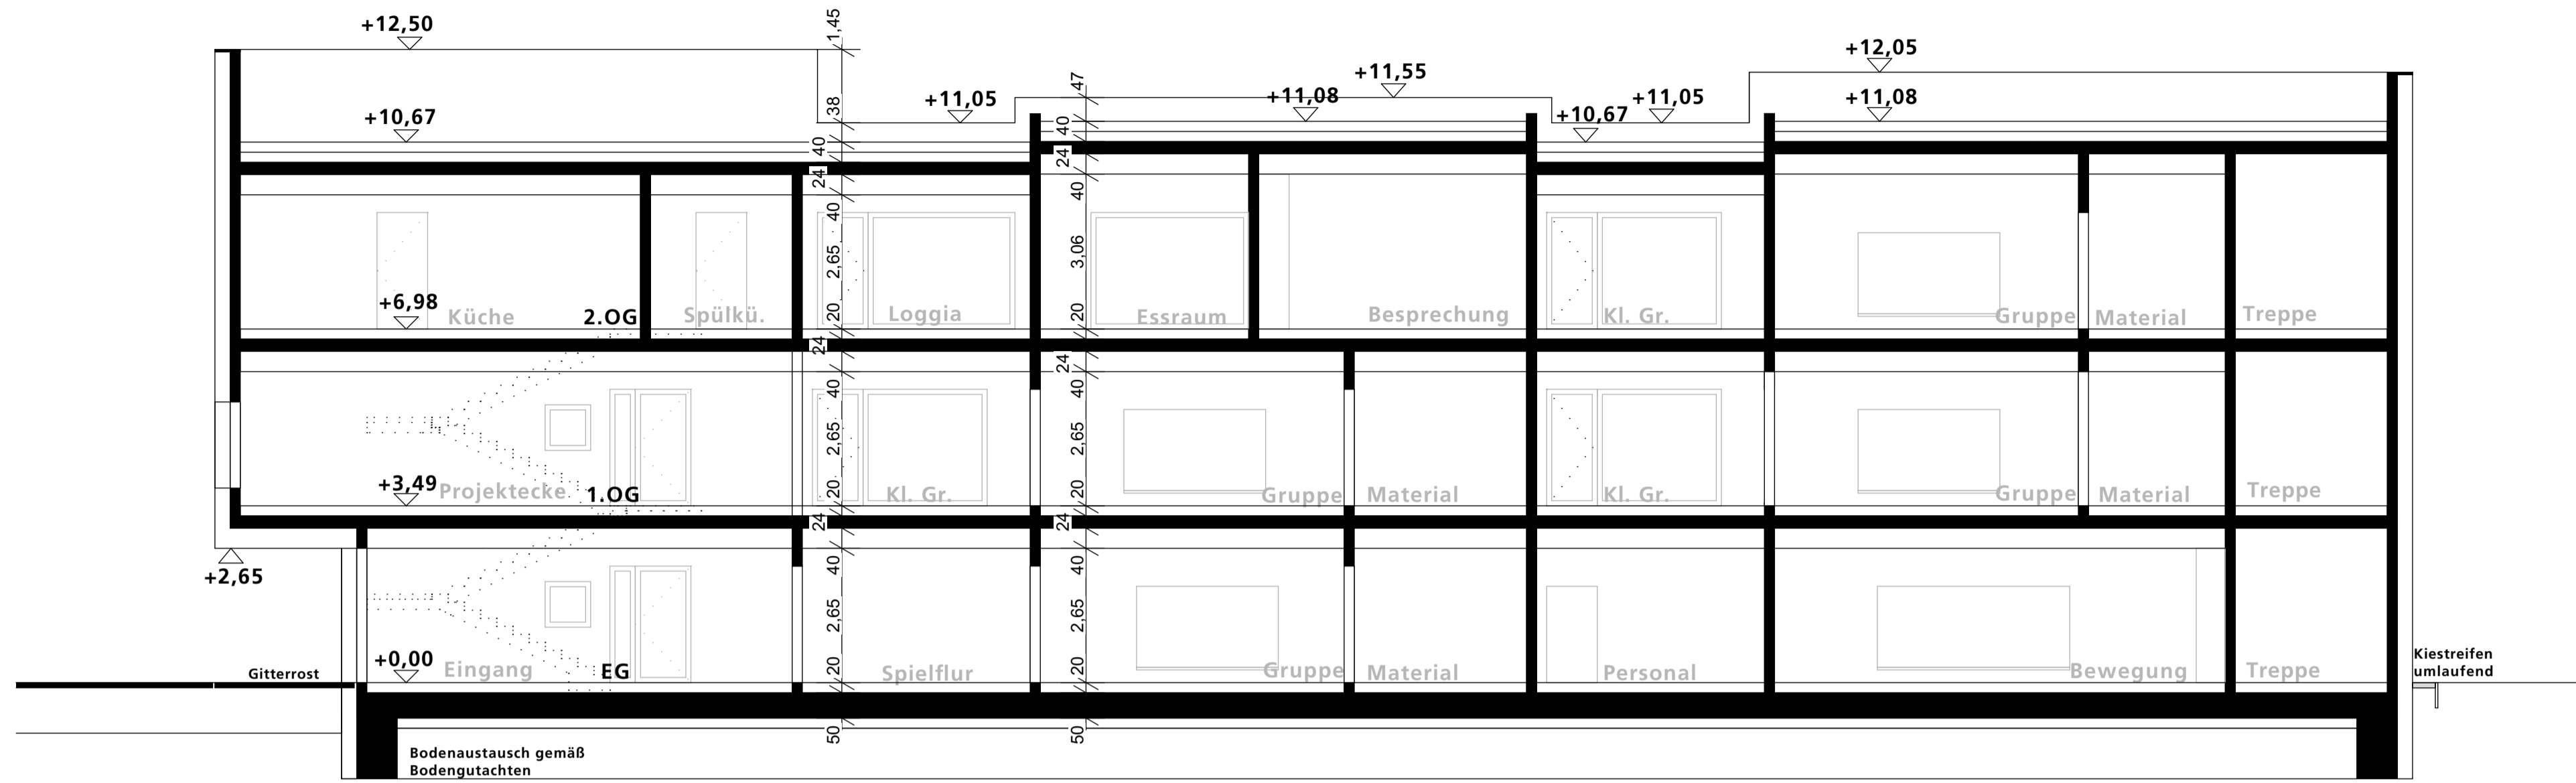


Schnitt BB

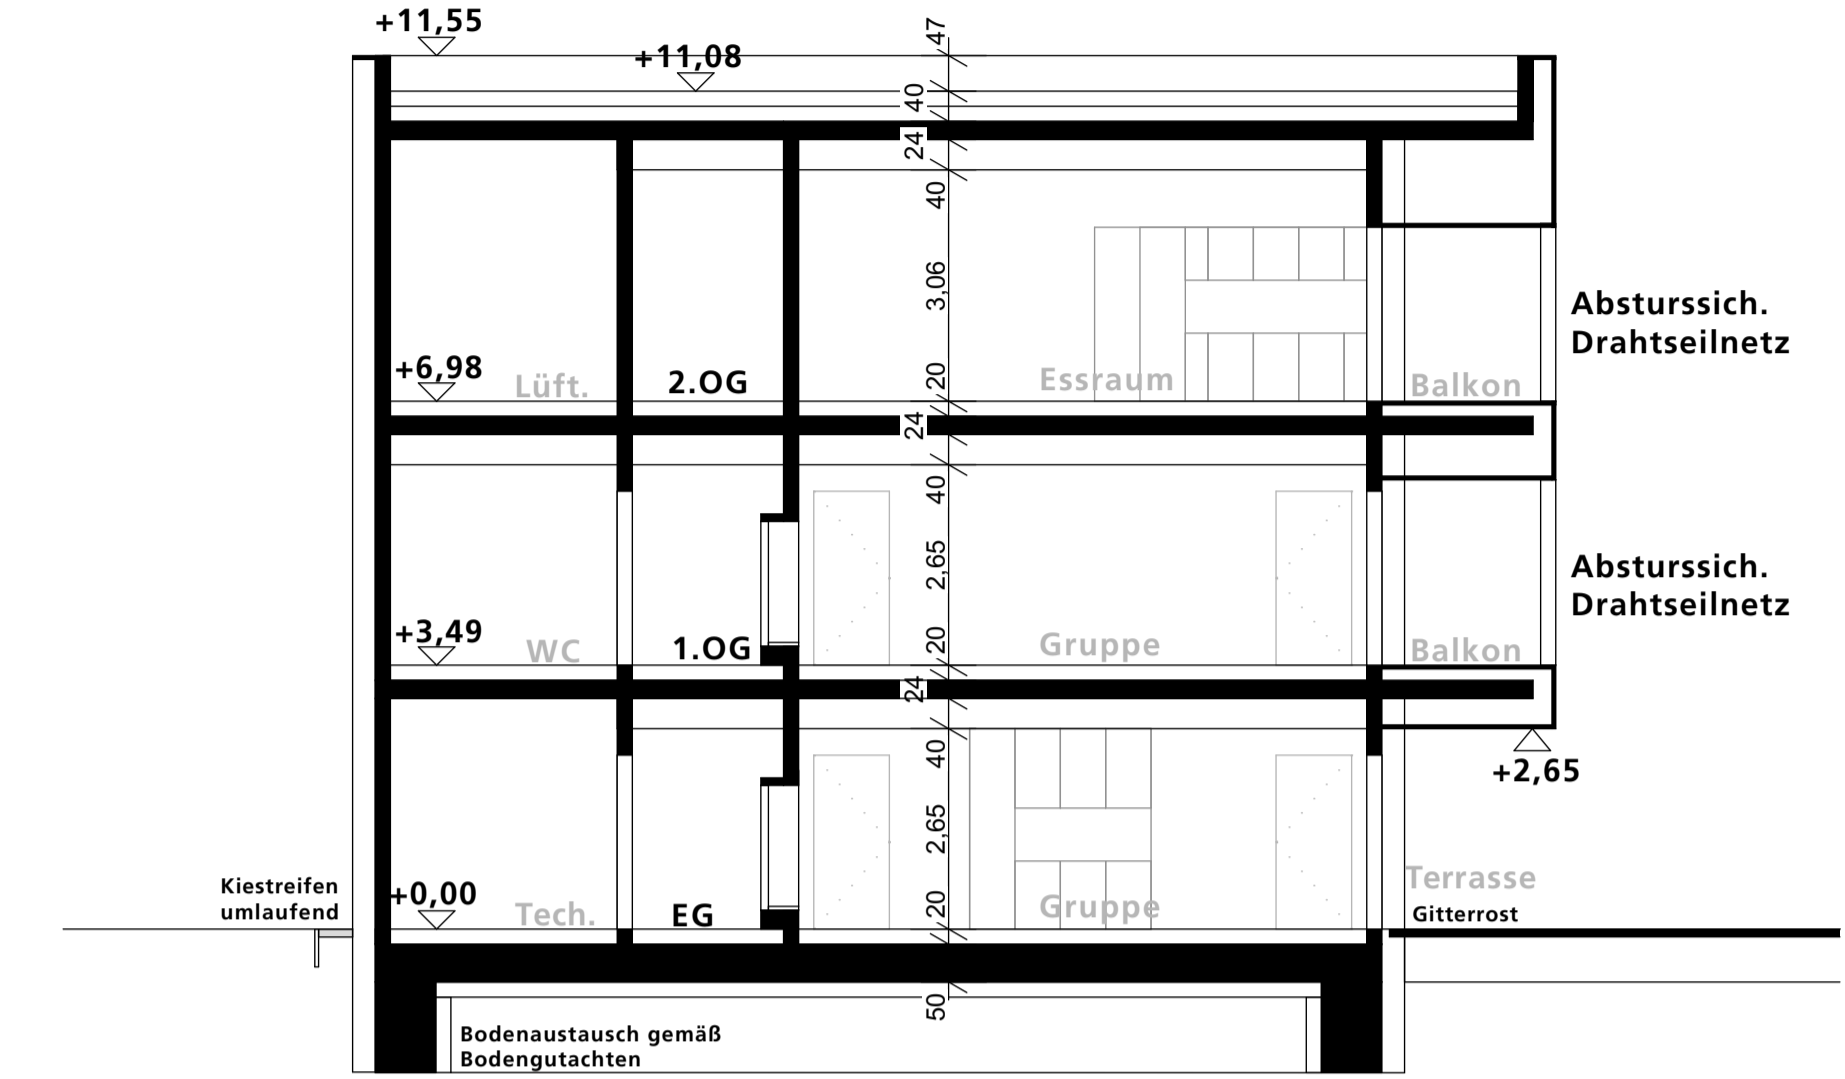


Schnitt CC

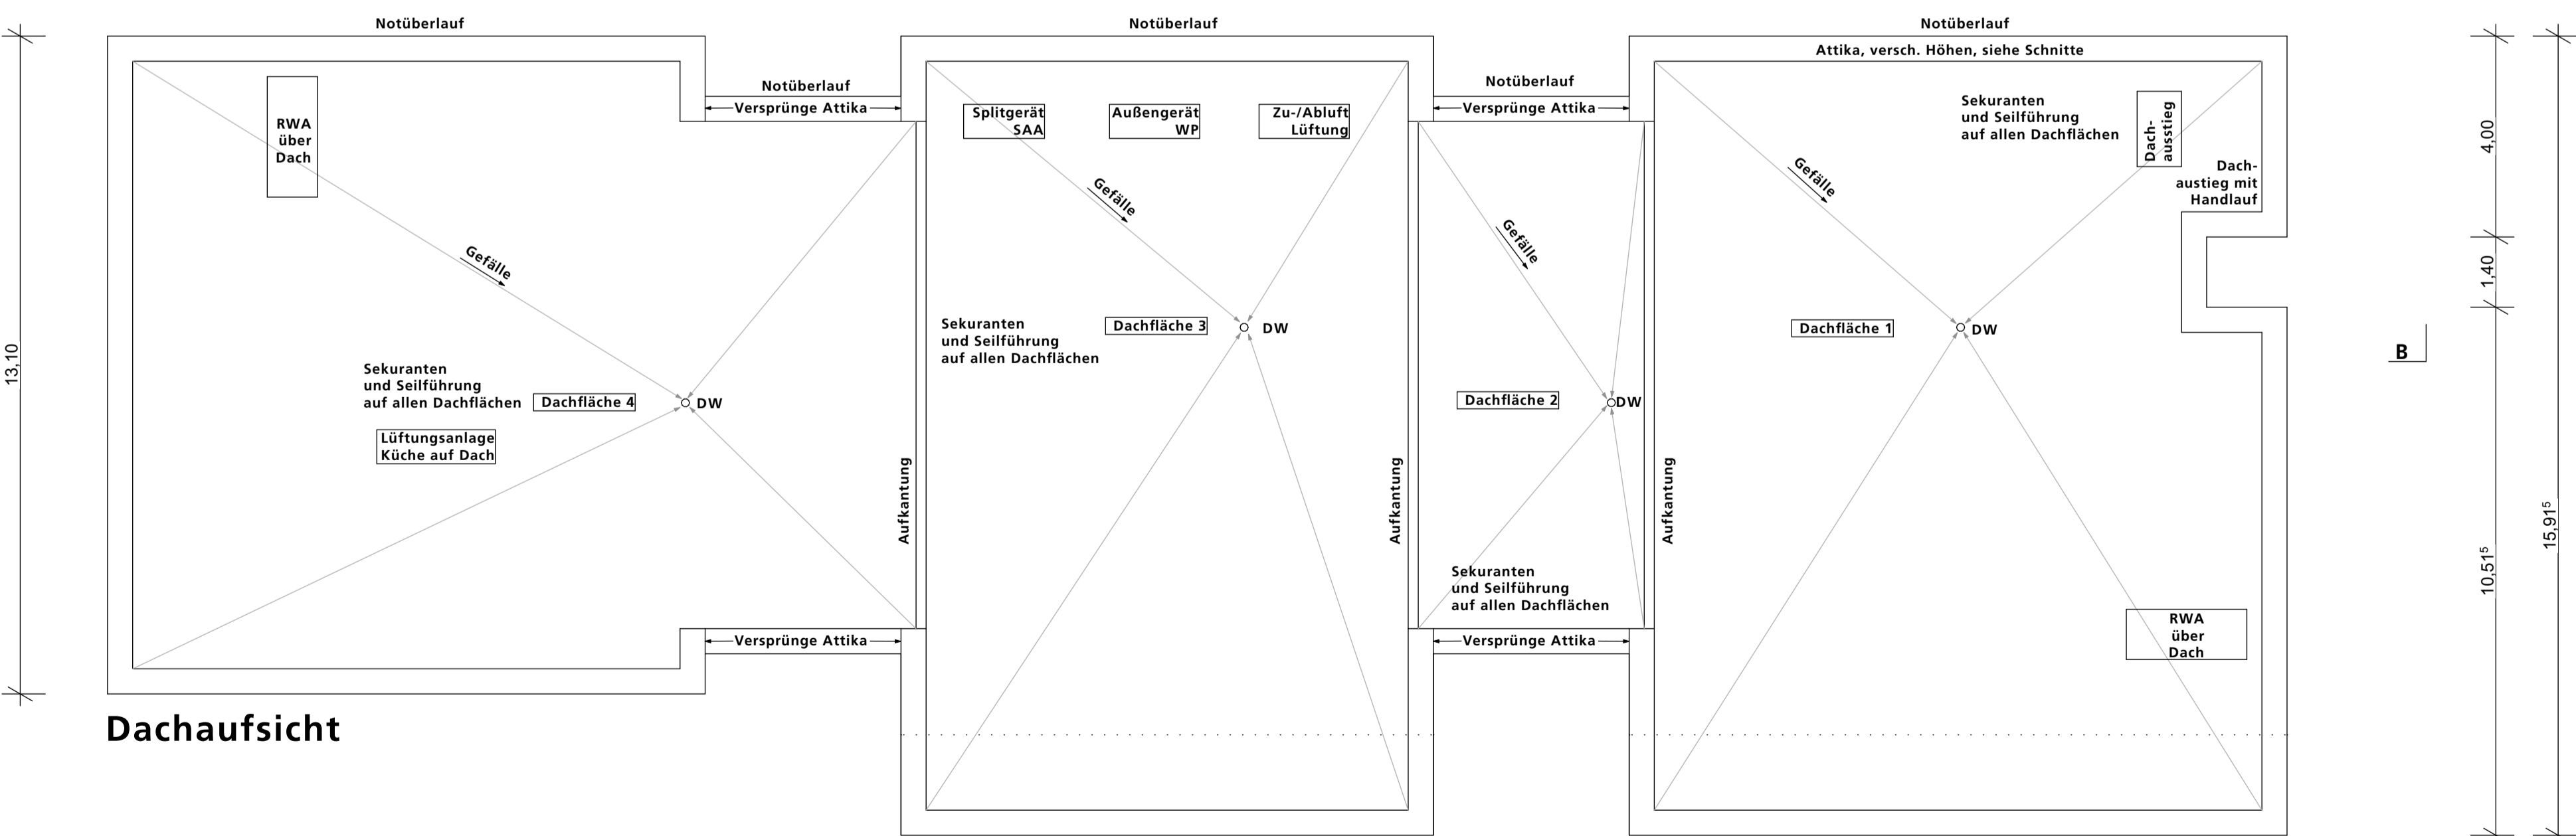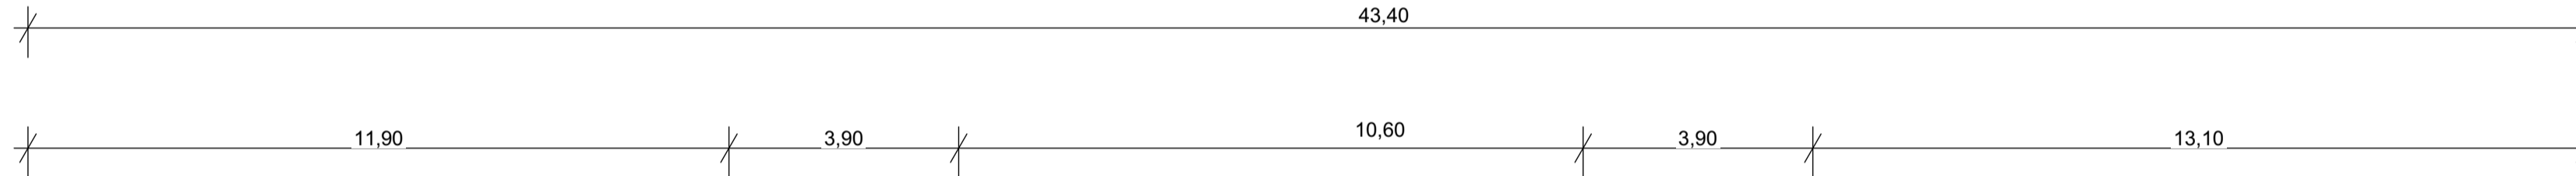


Dachaufsicht

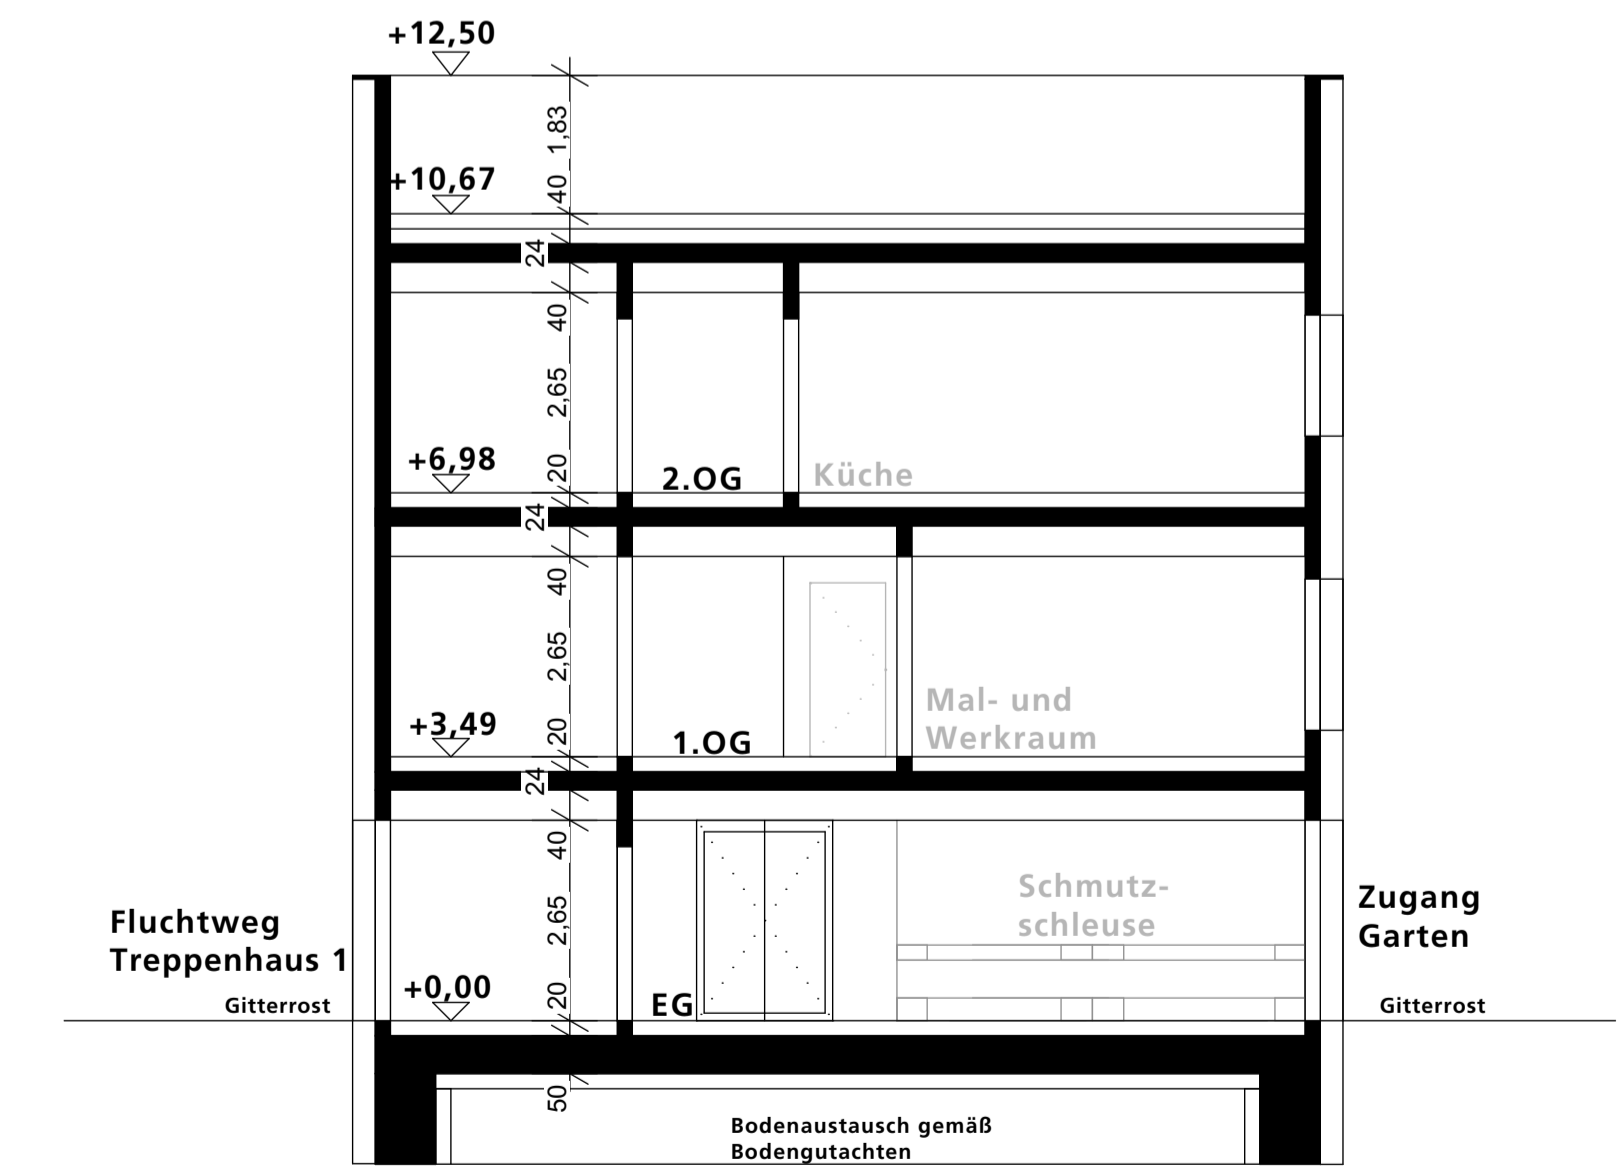


Schnitt AA

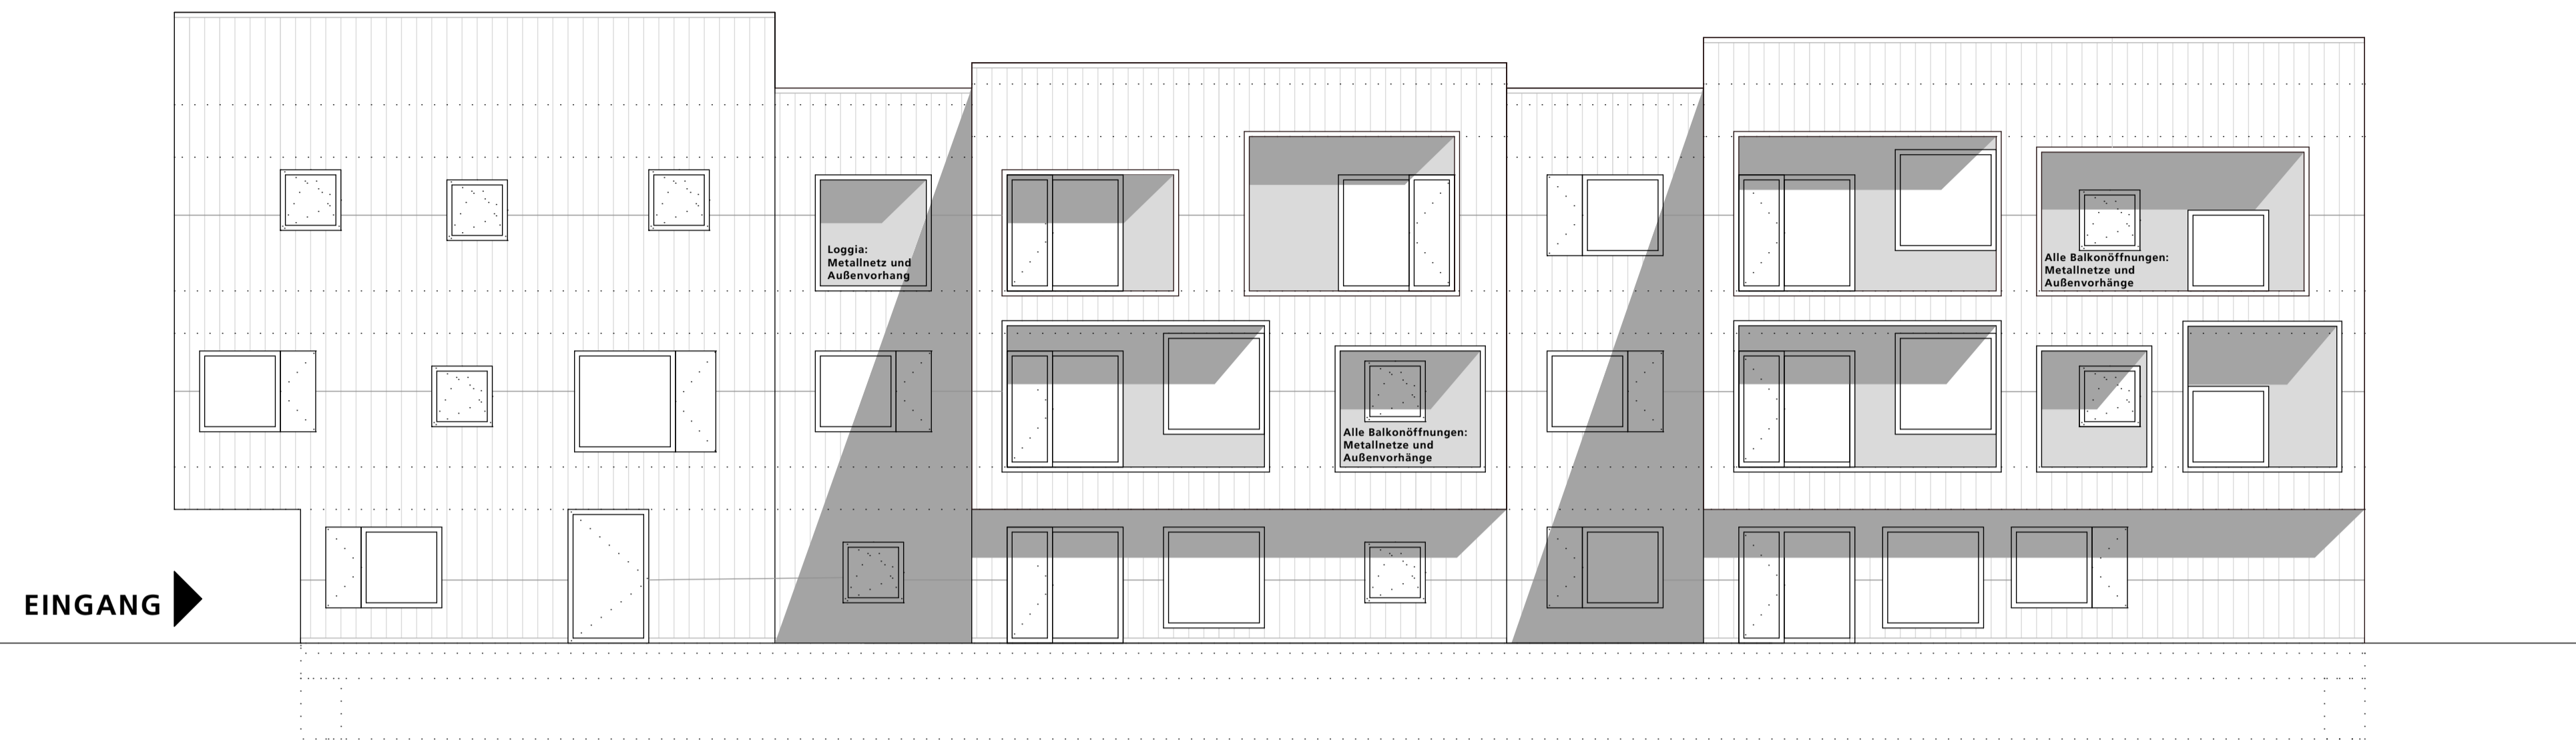


Ansicht Süd

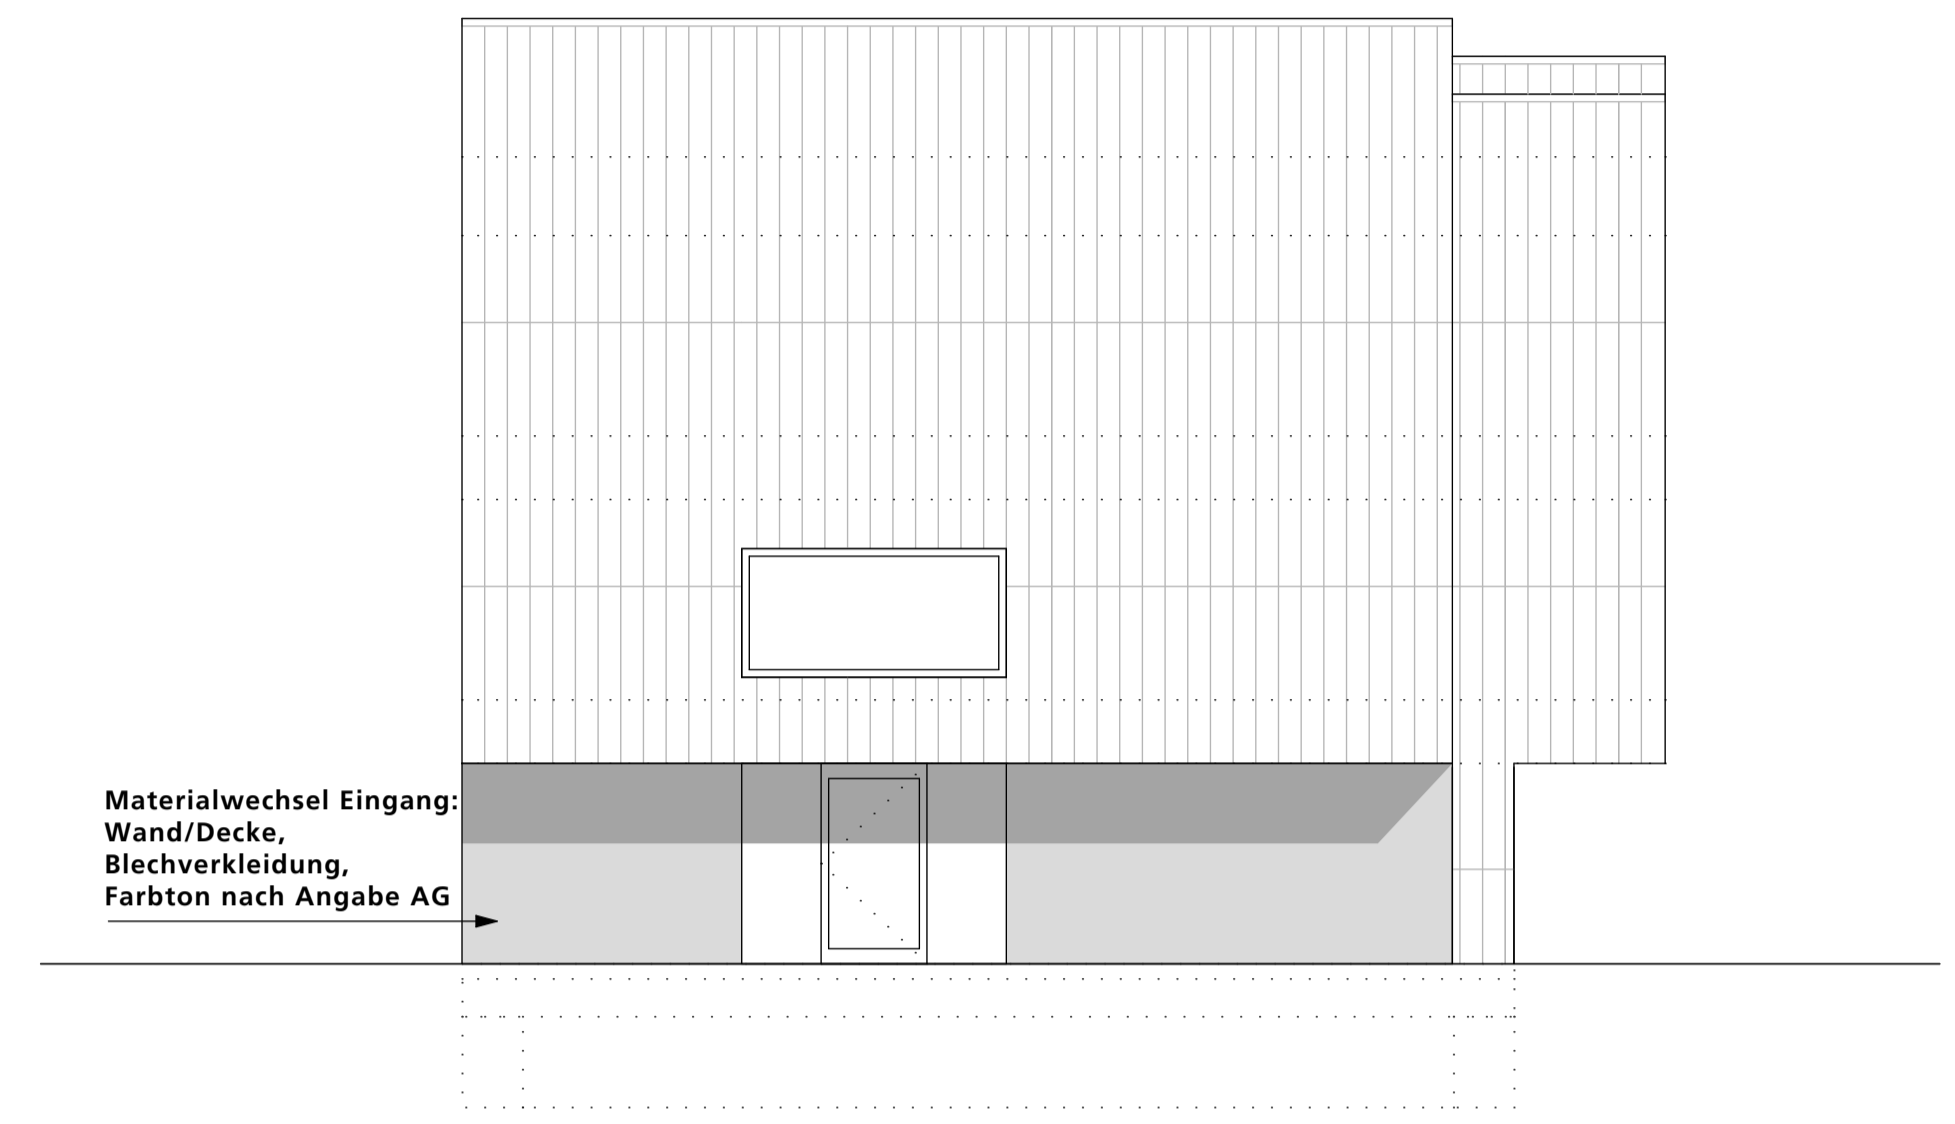

Ansicht West

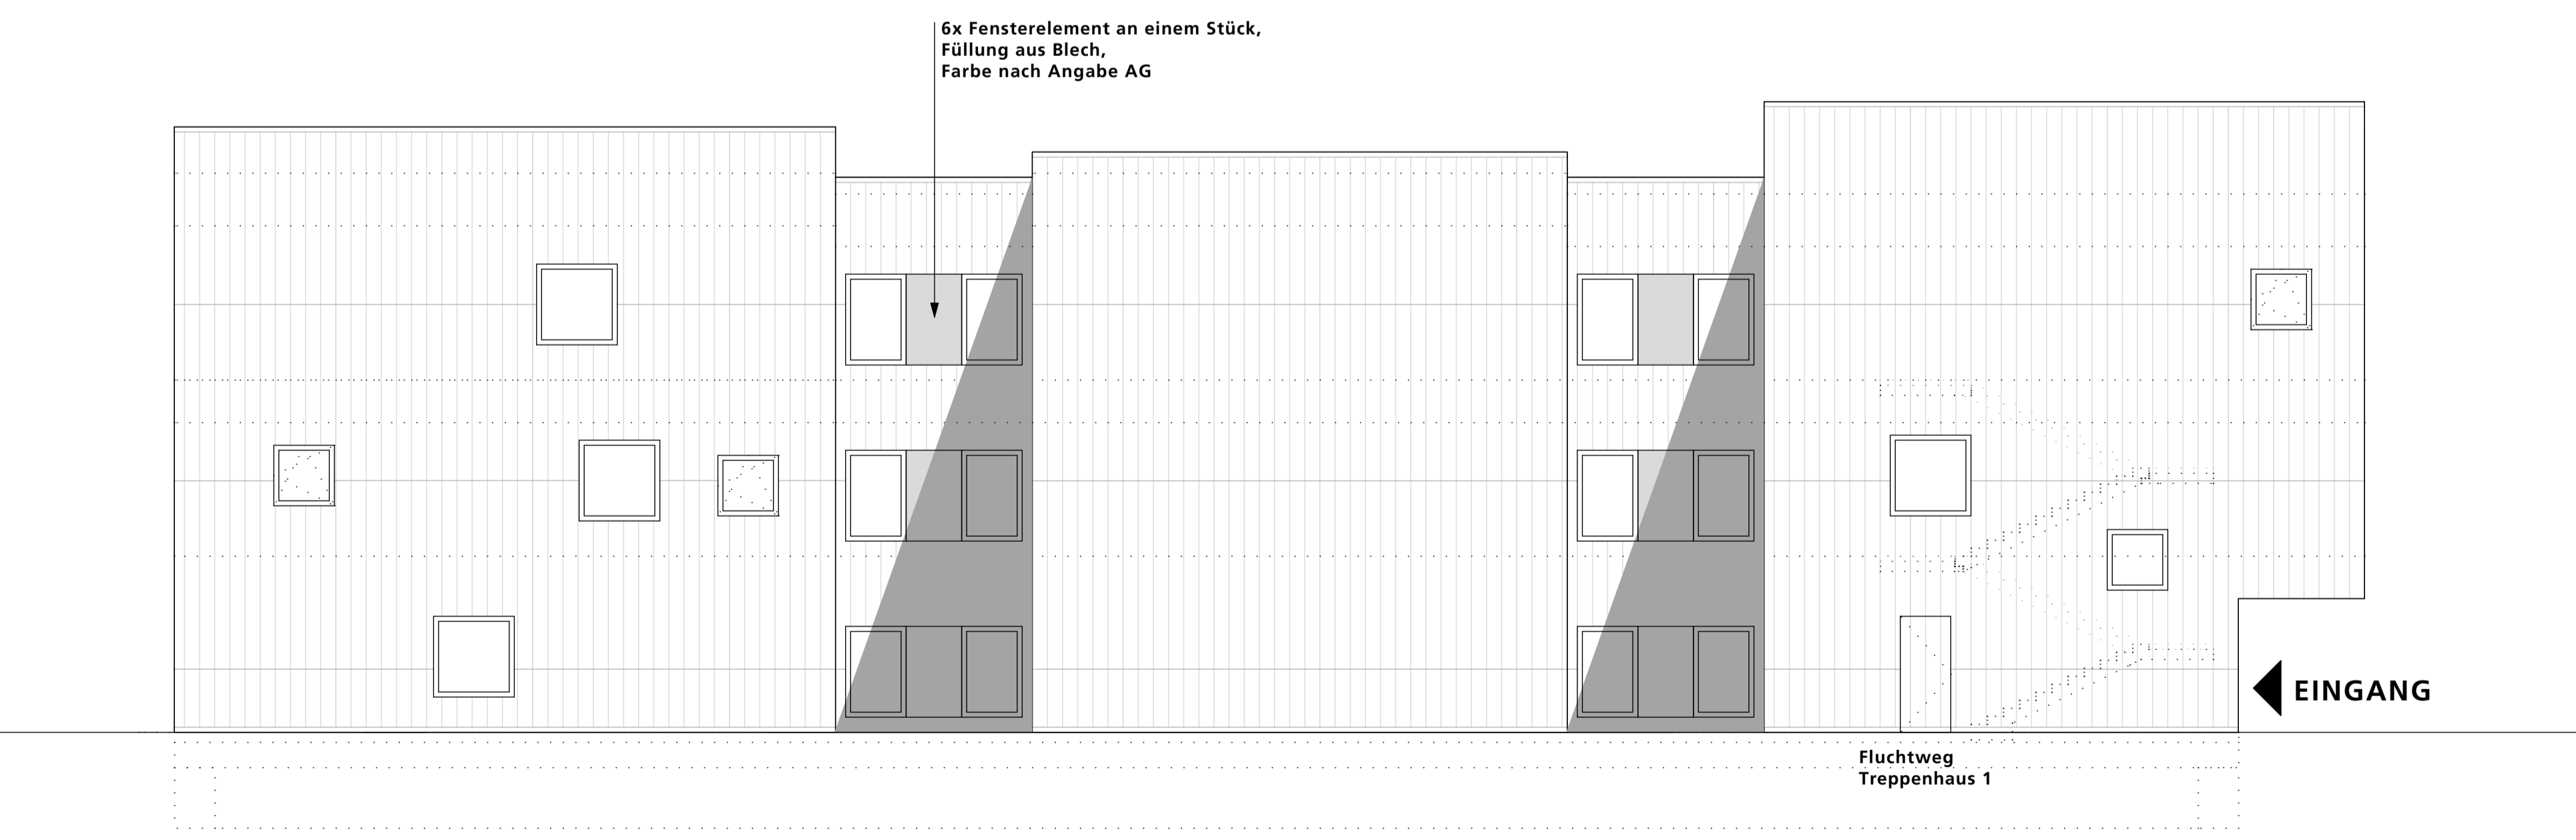

Ansicht Nord

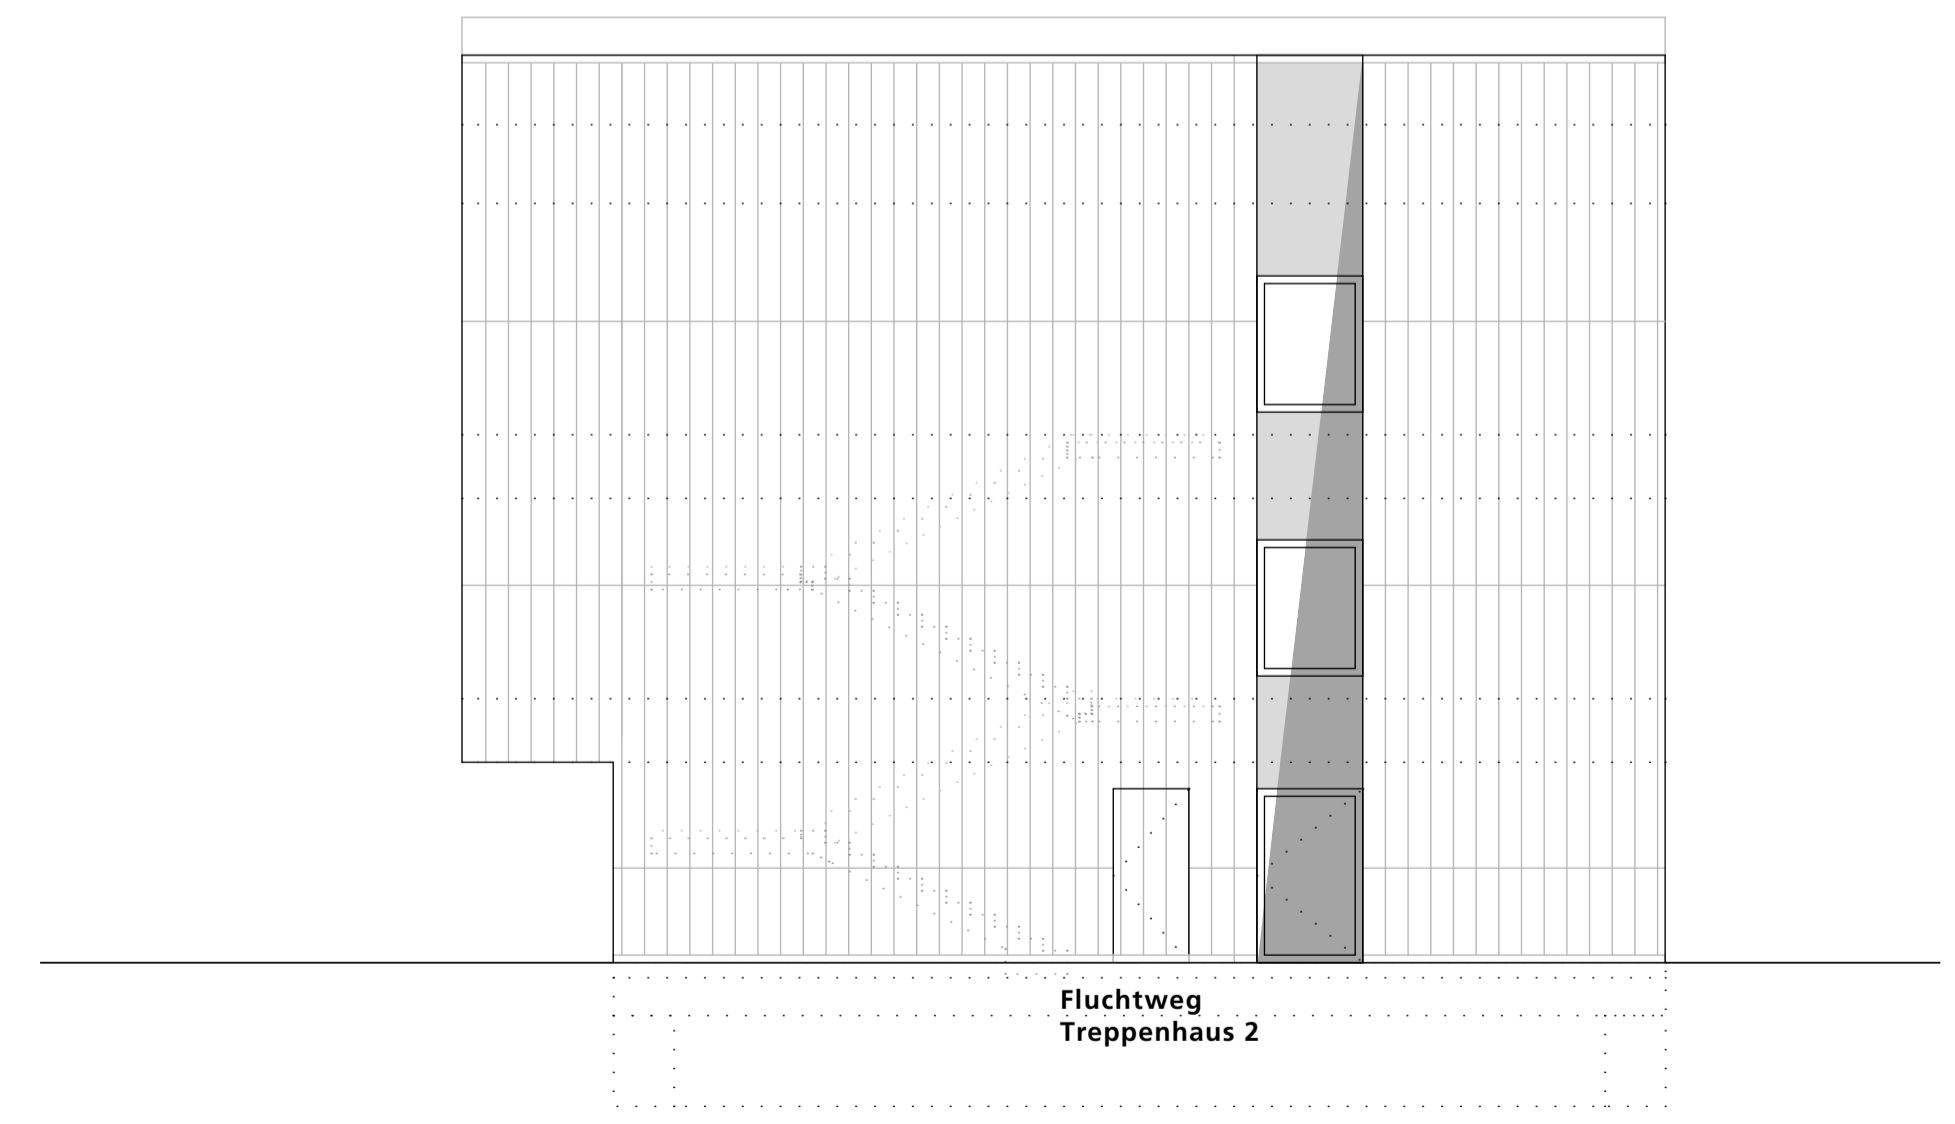

Ansicht Ost