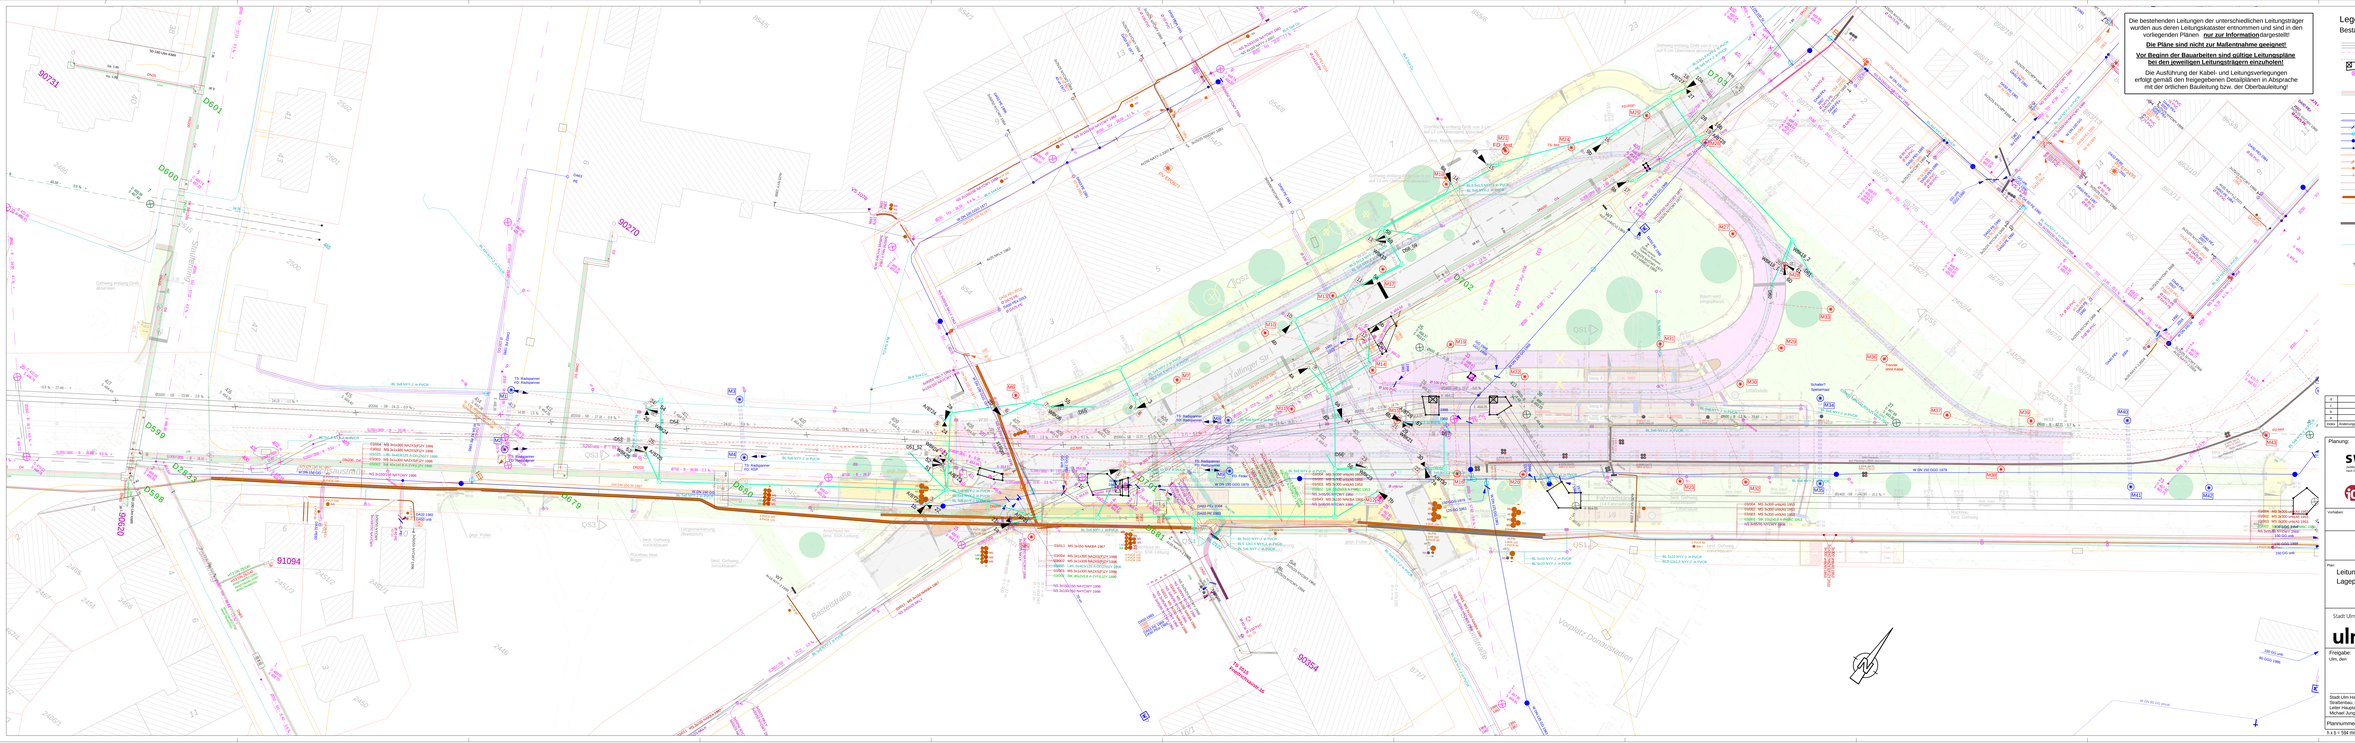
Die bestehenden Leitungen der unterschiedlichen Leitungsträger wurden aus deren Leitungskataster entnommen und sind in den vorliegenden Plänen nur zur Information dargestellt!
Die Pläne sind nicht zur Maßentnahme geeignet!
Vor Beginn der Bauarbeiten sind örtliche Leitungsortungen bei den jeweiligen Leitungsträgern einzuholen!
Die Ausführung der Kabel- und Leitungsverlegungen erfolgt gemäß den freigegebenen Detailplänen in Absprache mit der örtlichen Bauleitung bzw. der Oberbauleitung!
Legende:
Bestand
Planung
Anlage 5.2 zu GD 140/24
Planung:
SWECO
Bearbeiter: PHA
Gezeichnet: LEI
Freigabe:
Augsburg, den
Vorhaben:
Umbau Wendeanlage Donaustadion
Entwurfsplanung
Anlage: 7
Blatt: 1
Plan:
Leitungskoordination
Lageplan Sparten
Plandatum: 21.03.2024
Maßstab: 1 : 250
Stadt Ulm
ulm
Freigabe:
Ulm, den
Stadt Ulm
SWU Verkehr GmbH
SWU
Freigabe:
Ulm, den
SWU Verkehr GmbH
i. V.
Paul Schiele, Abteilungsleiter
Stadt Ulm Hauptabteilung Verkehrsplanung und Straßenbau, Grünflächen, Vermessung Abteilung Straßenplanung
Michael Jung
Ralf Gummersbach, Geschäftsführer
Plannummer: Plan: Z:\SWU_Verkehr\0770-22-005 0770-22-005_SPA
5 x 3 = 594 mm x 2060 mm