Grundriss
M 1: 50

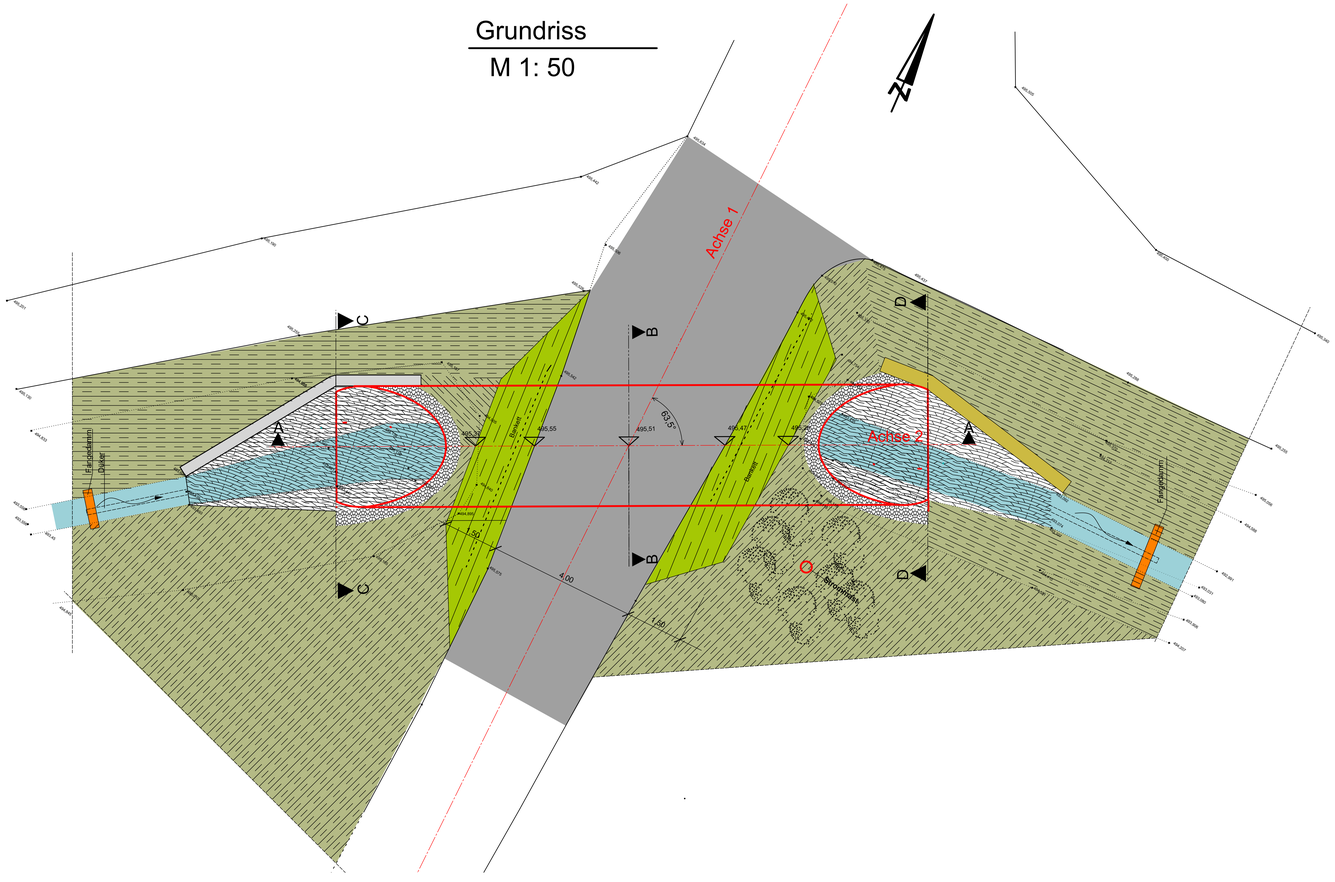

Schnitt D-D
M 1: 50

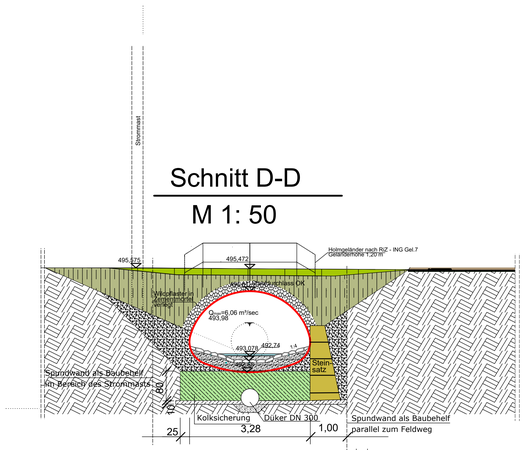

Schnitt C-C
M 1: 50

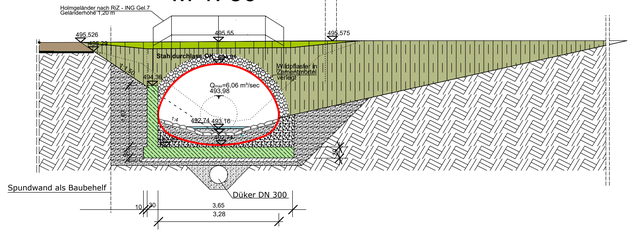

Querschnitt B-B
M 1: 50

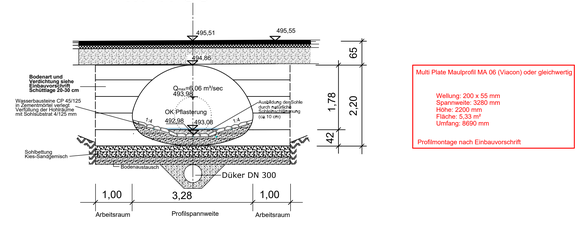

Multi Plate Maulprofil MA 06 (Viacon) oder gleichwertig

Wellung: 200 x 55 mm
Spannweite: 3280 mm
Höhe: 2200 mm
Fläche: 5,33 m²
Umfang: 8690 mm

Profilmontage nach Einbauvorschrift

Längsschnitt A-A
M 1: 50

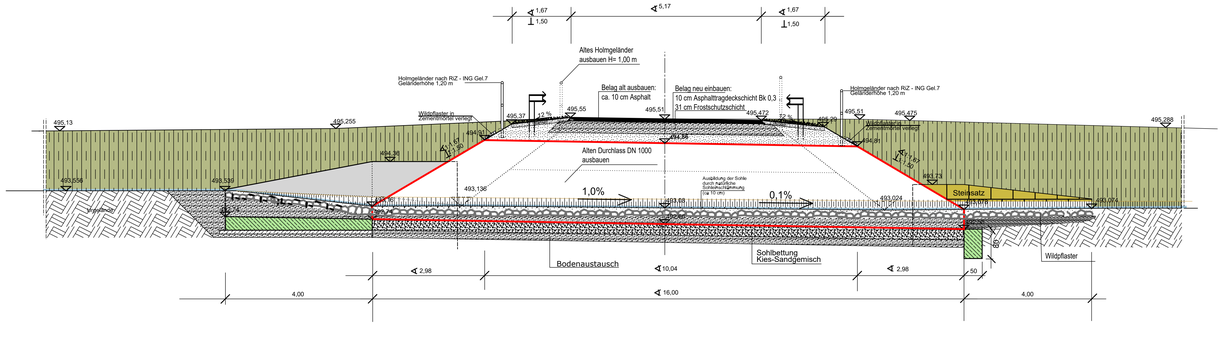

Legende

- Stahlbeton neu
- Steinsatz

sämtl. Maße sind vom Unternehmer am Bau zu prüfen

◁ Maße bezogen auf Durchlassachse
↓ Maße rechtwinklig zur Strassenachse

Entwurfsbearbeitung: Ingenieurbüro für Bauwesen
Dipl. Ing. (FH) Josef Schlecker
Beratender Ingenieur
Silcherstrasse 4
89231 Neu - Ulm
Tel. (0731)-5097418, Fax 5097419
e-mail: j.schlecker @b-schlecker.de

Projekt-Nr. 23-03-03

	Datum	Zeichen
Bearb.:	10/ 2023	Schlecker
Ges.:	11/ 2023	Schlecker
Gepr.:	11/ 2023	Schlecker

Geändert
a
b
c

Stadt Ulm - Abt. Verkehrsplanung
und Strassenbau
Münchner Straße 2,
89073 Ulm

Unterlage:
Blatt- Nr. 1
Projektnr. :

Bauwerk / Maßnahme
Vergrösserung Fischbachdurchlass

	Datum	Zeichen
Bearb.:		
Ges.:		
Gepr.:		

BW-Nr. ?

Plandarstellung: Übersichtsplan
Vergrösserung des Durchlasses am Fischbachhof in Unterweiler
Grundriss, Längsschnitt, Querschnitte

Maßstab: 1 : 50

Freigegeben:
Stadt Ulm- Abt. Verkehrsplanung und Strassenbau

Ulm, den

H/B = 794 / 1360 (1.08m²)

Allplan 2012