



Anlage 5.1 zu GD 494/15

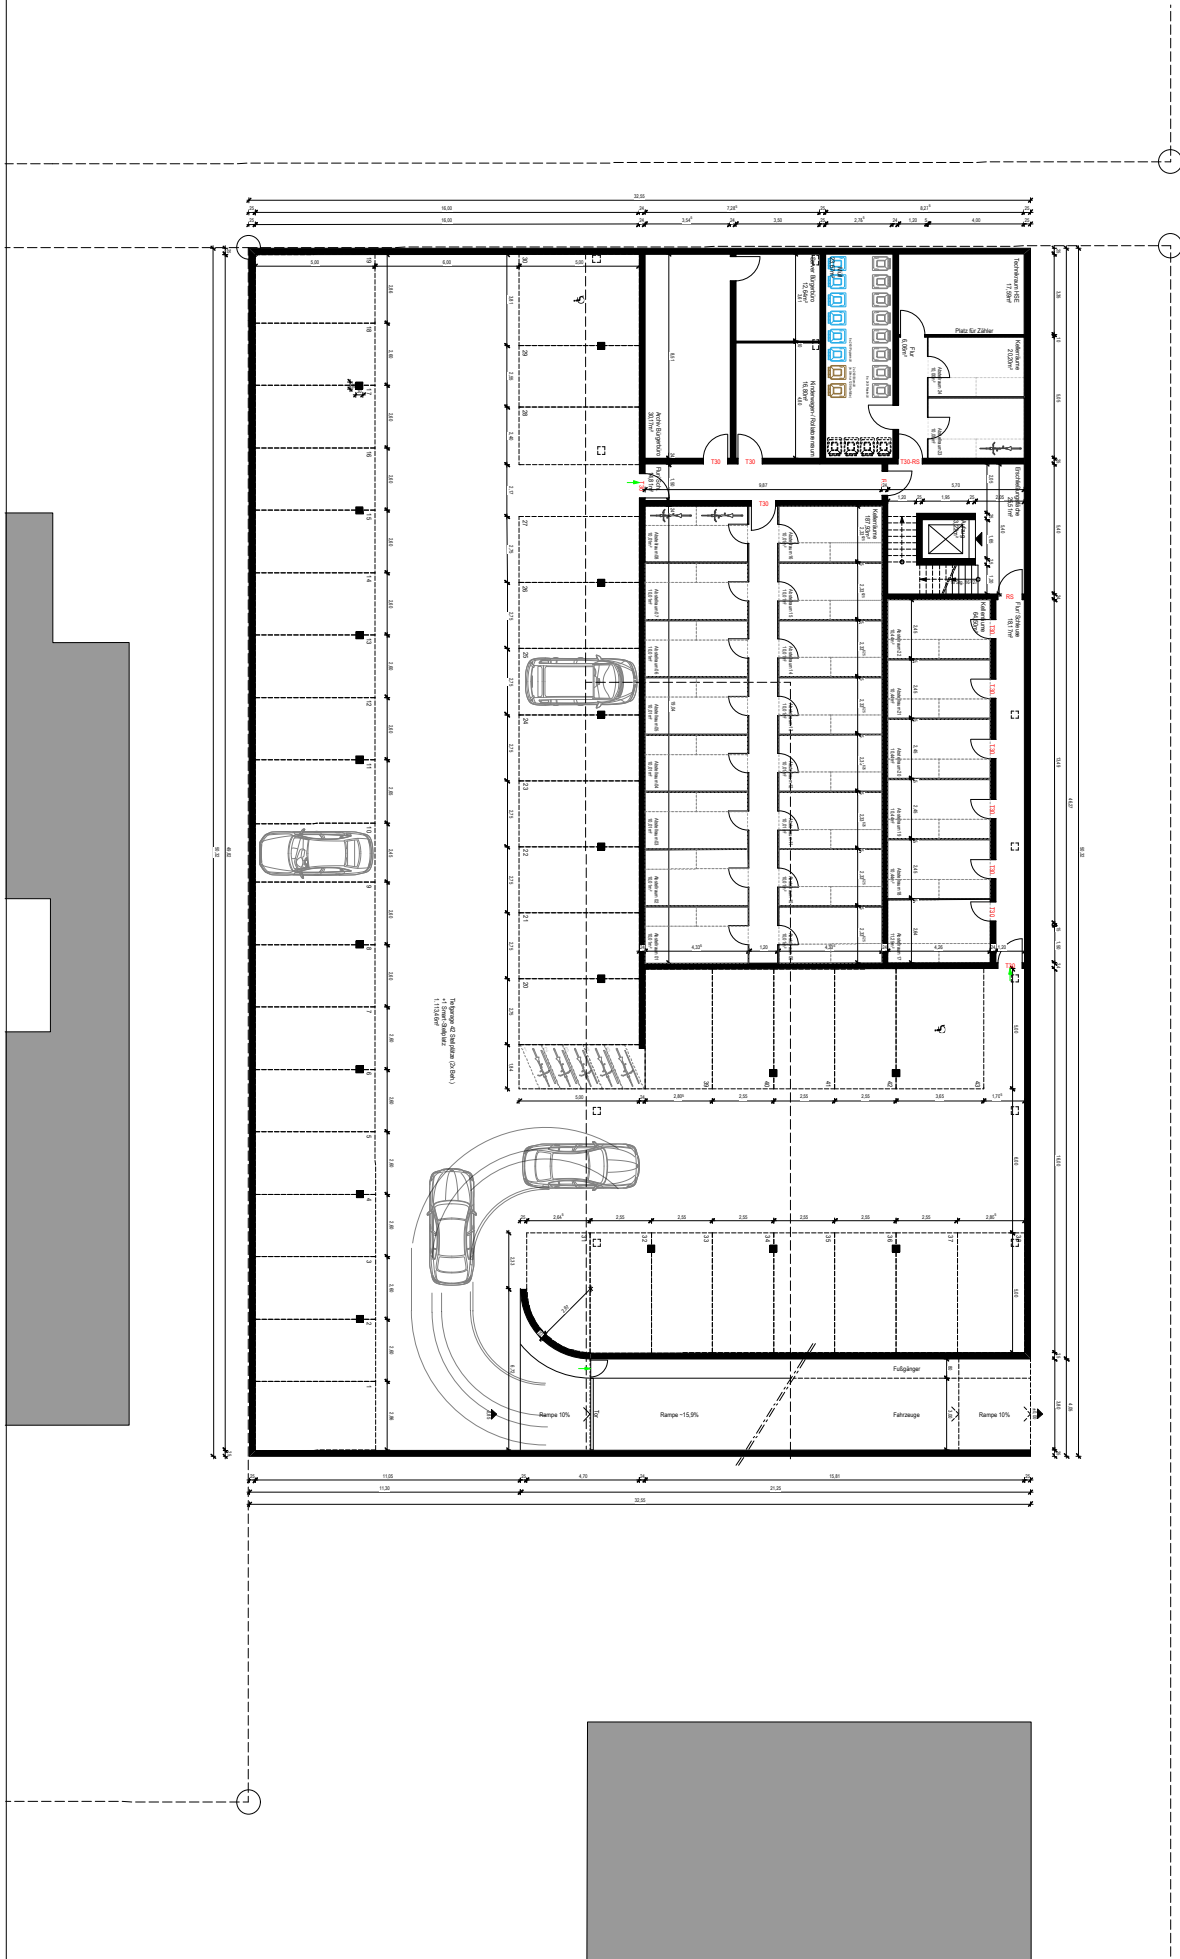

	Wohn- und Geschäftsgebäude mit Sondernutzung Melkfeststraße 20, Ulm		BAUHER UWS
	Grundriss UG		ARCHITEKT OBERMEIER + TRAUB
PLAN 1510-E-01	MASSSTAB M 1:100 (werk)	DATUM 10.11.2015	GEZ: clb/gr
UWS Ulmer Wohnbau und Energie-Gesellschaft mbH ARCHITECTURE - STÄDTBAU OBERMEIER + TRAUB Postfach 100 000 70372 Stuttgart 100 Telefon 07141 300-100 Fax 07141 300-100 www.ows-architektur.de UWS-Logo: 4003 300			

Anlage 5.2 zu GD 494/15



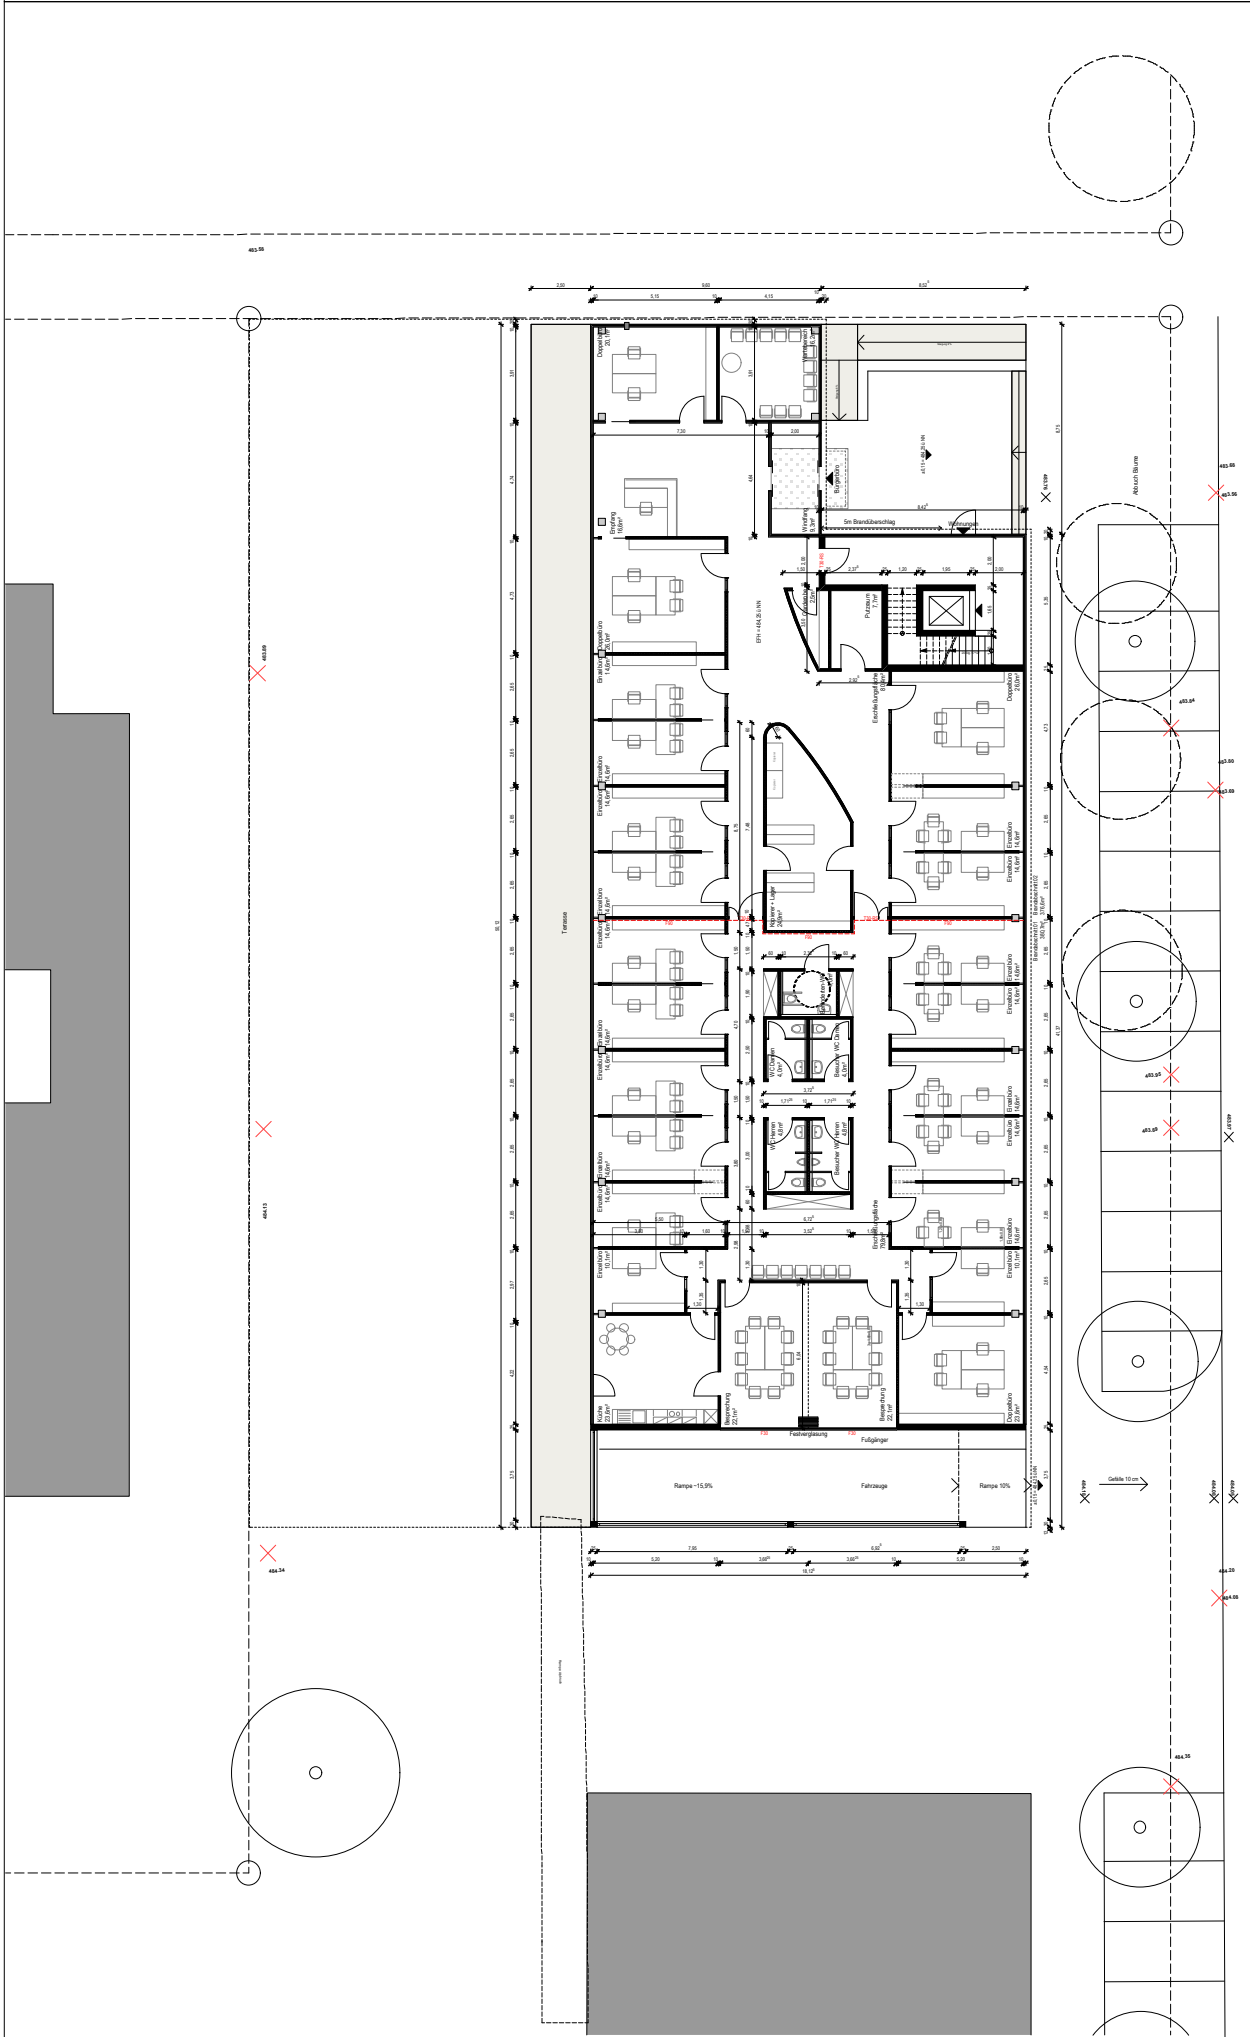


 UWS Umr-Wohnung und Gewerbe-Gesamtheit	BAUHER	Wohn- und Geschäftsgebäude mit Sondernutzung Melkfstraße 20, Ulm	ARCHITECT ARCHITECTUR- STUDIOBAU OBERMEIER + TRAUB
	ARCHITECT		
 miteinander wohnen.	Grundriss EG MASSSTAB M 1:100 (werk)	DATUM 10.11.2015	GEZ: clb/gr
	PLAN 1510-E-02	MASSSTAB M 1:100 (werk)	DATUM 10.11.2015

N


461.35

Anlage 5.3 zu GD 494/15

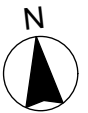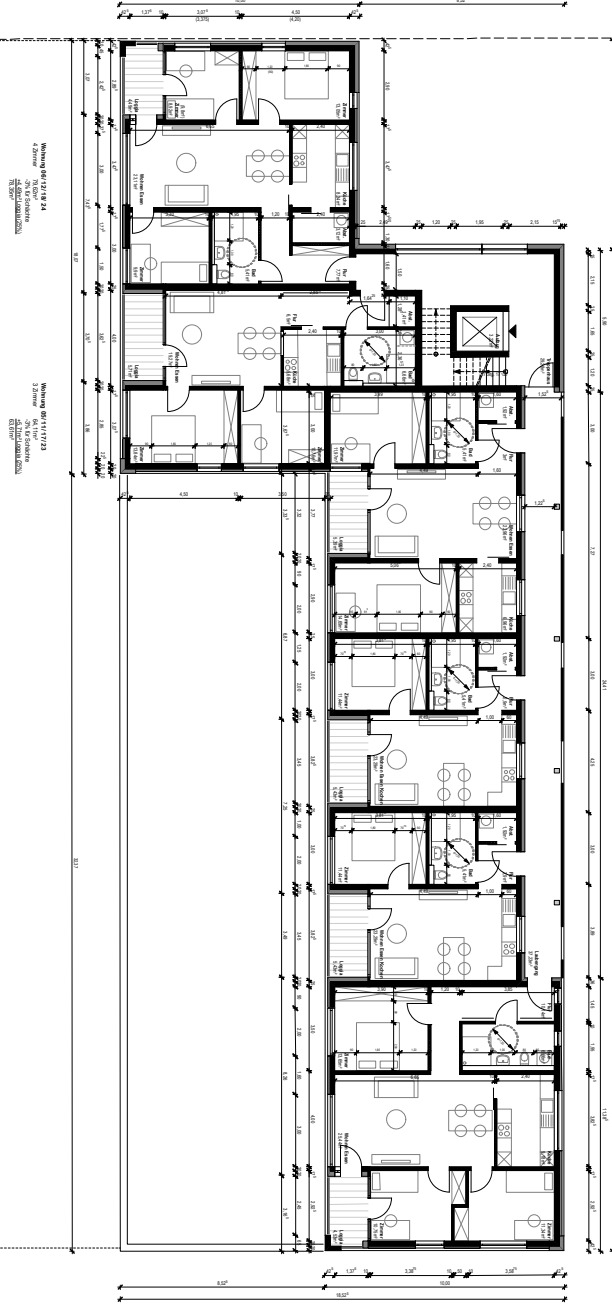 


	Wohn- und Geschäftsgebäude mit Sondernutzung Molffstraße 20, Ulm		BAUHER UWS Ulmer Wohnung und Sondernutzungs GmbH
	PLAN 1510-E-03	MASSSTAB M 1:100 (wehk.)	DATUM 10.11.2015
Grundriss RG		GEZ. clb/gr	


Anlage 5.4 zu GD 494/15

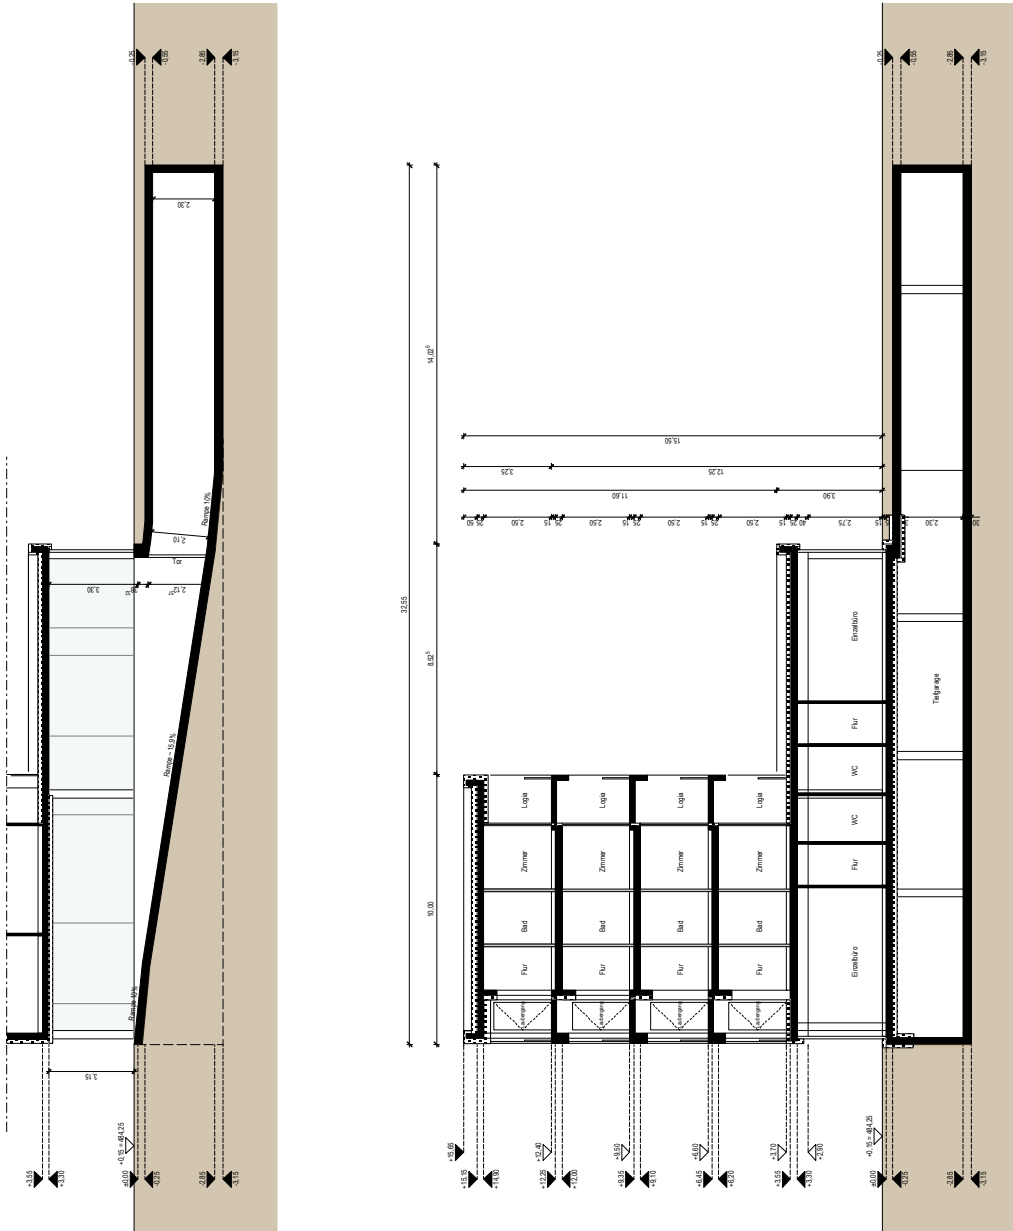

 m miteinander wohnen.	Wohn- und Geschäftsgebäude mit Sondernutzung Molkestraße 20, Ulm		BAUHER	 UWS Ulmer Wohnung und Sanierungsgesellschaft mbH
	PLAN 1510-E-04	MASSSTAB M 1:100 (wehk.)	DATUM 10.11.2015	
Querschnitte		GEZ: clb/gr	ARCHITECTURBÜRO OBERMEIER + TRAUB Postfach 1046 72074 Ulm, Ulm Telefon 07141 1243-1243 Fax 07141 1243-1244 www.o-t.de	

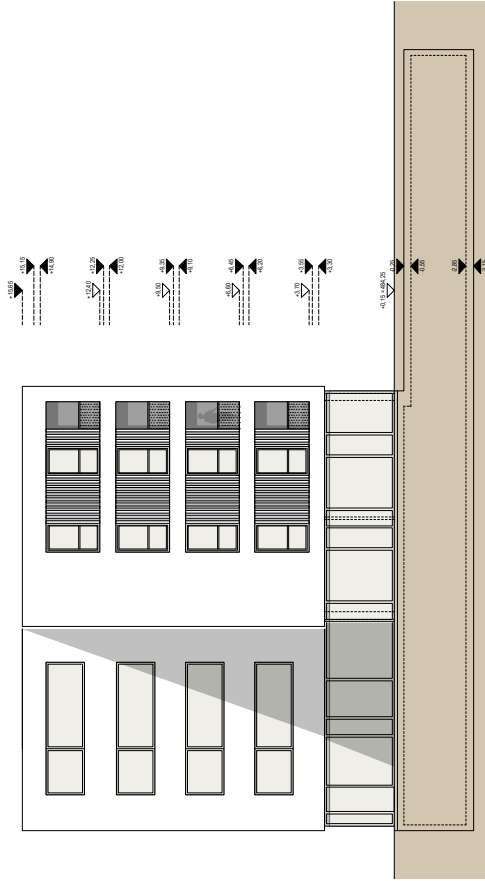

Ansicht Nord

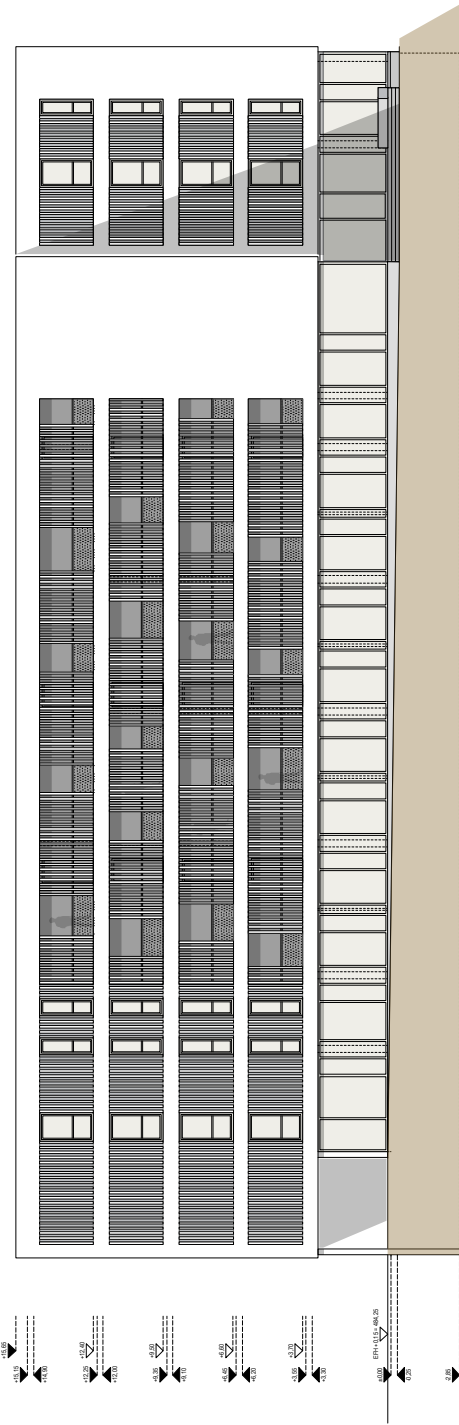

Ansicht Ost

	Wohn- und Geschäftsgebäude mit Sondernutzung Molffstraße 20, Ulm		BAUHER	
	ANSICHTEN MASSSTAB M 1:100 (WEHL)	DATUM 10.11.2015	GEZ. clb/gr	
PLAN 1510-E-05				