

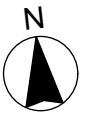


Anlage 5.1 zu GD 494/15

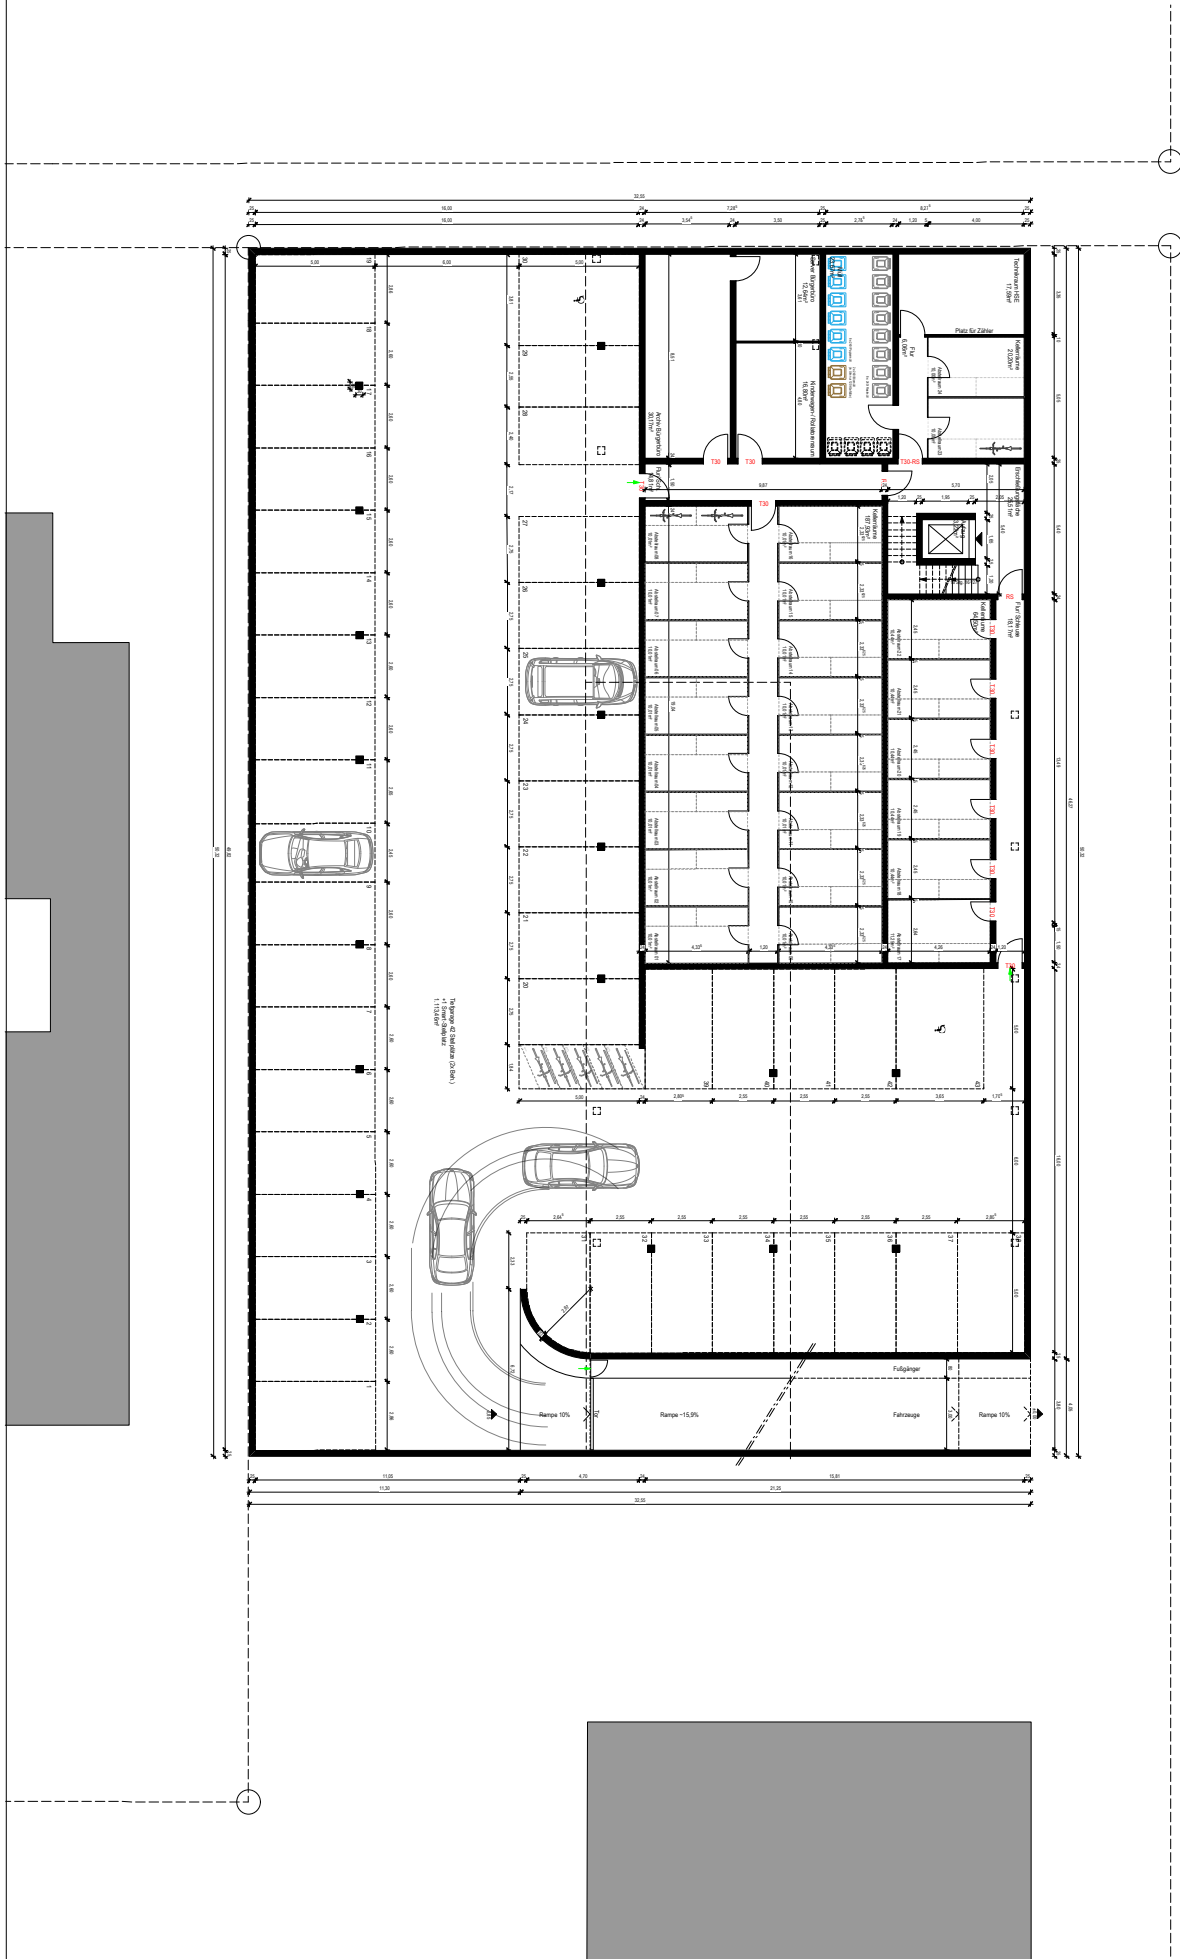

	Wohn- und Geschäftsgebäude mit Sondernutzung Molffstraße 20, Ulm		BAUHER UWS Ulmer Wohnung und Baugesellschaft mbH
	PLAN 1510-E-01	MASSSTAB M 1:100 (werkl.)	DATUM 10.11.2015
Grundriss UG		GEZ: clb/gr	

Anlage 5.2 zu GD 494/15


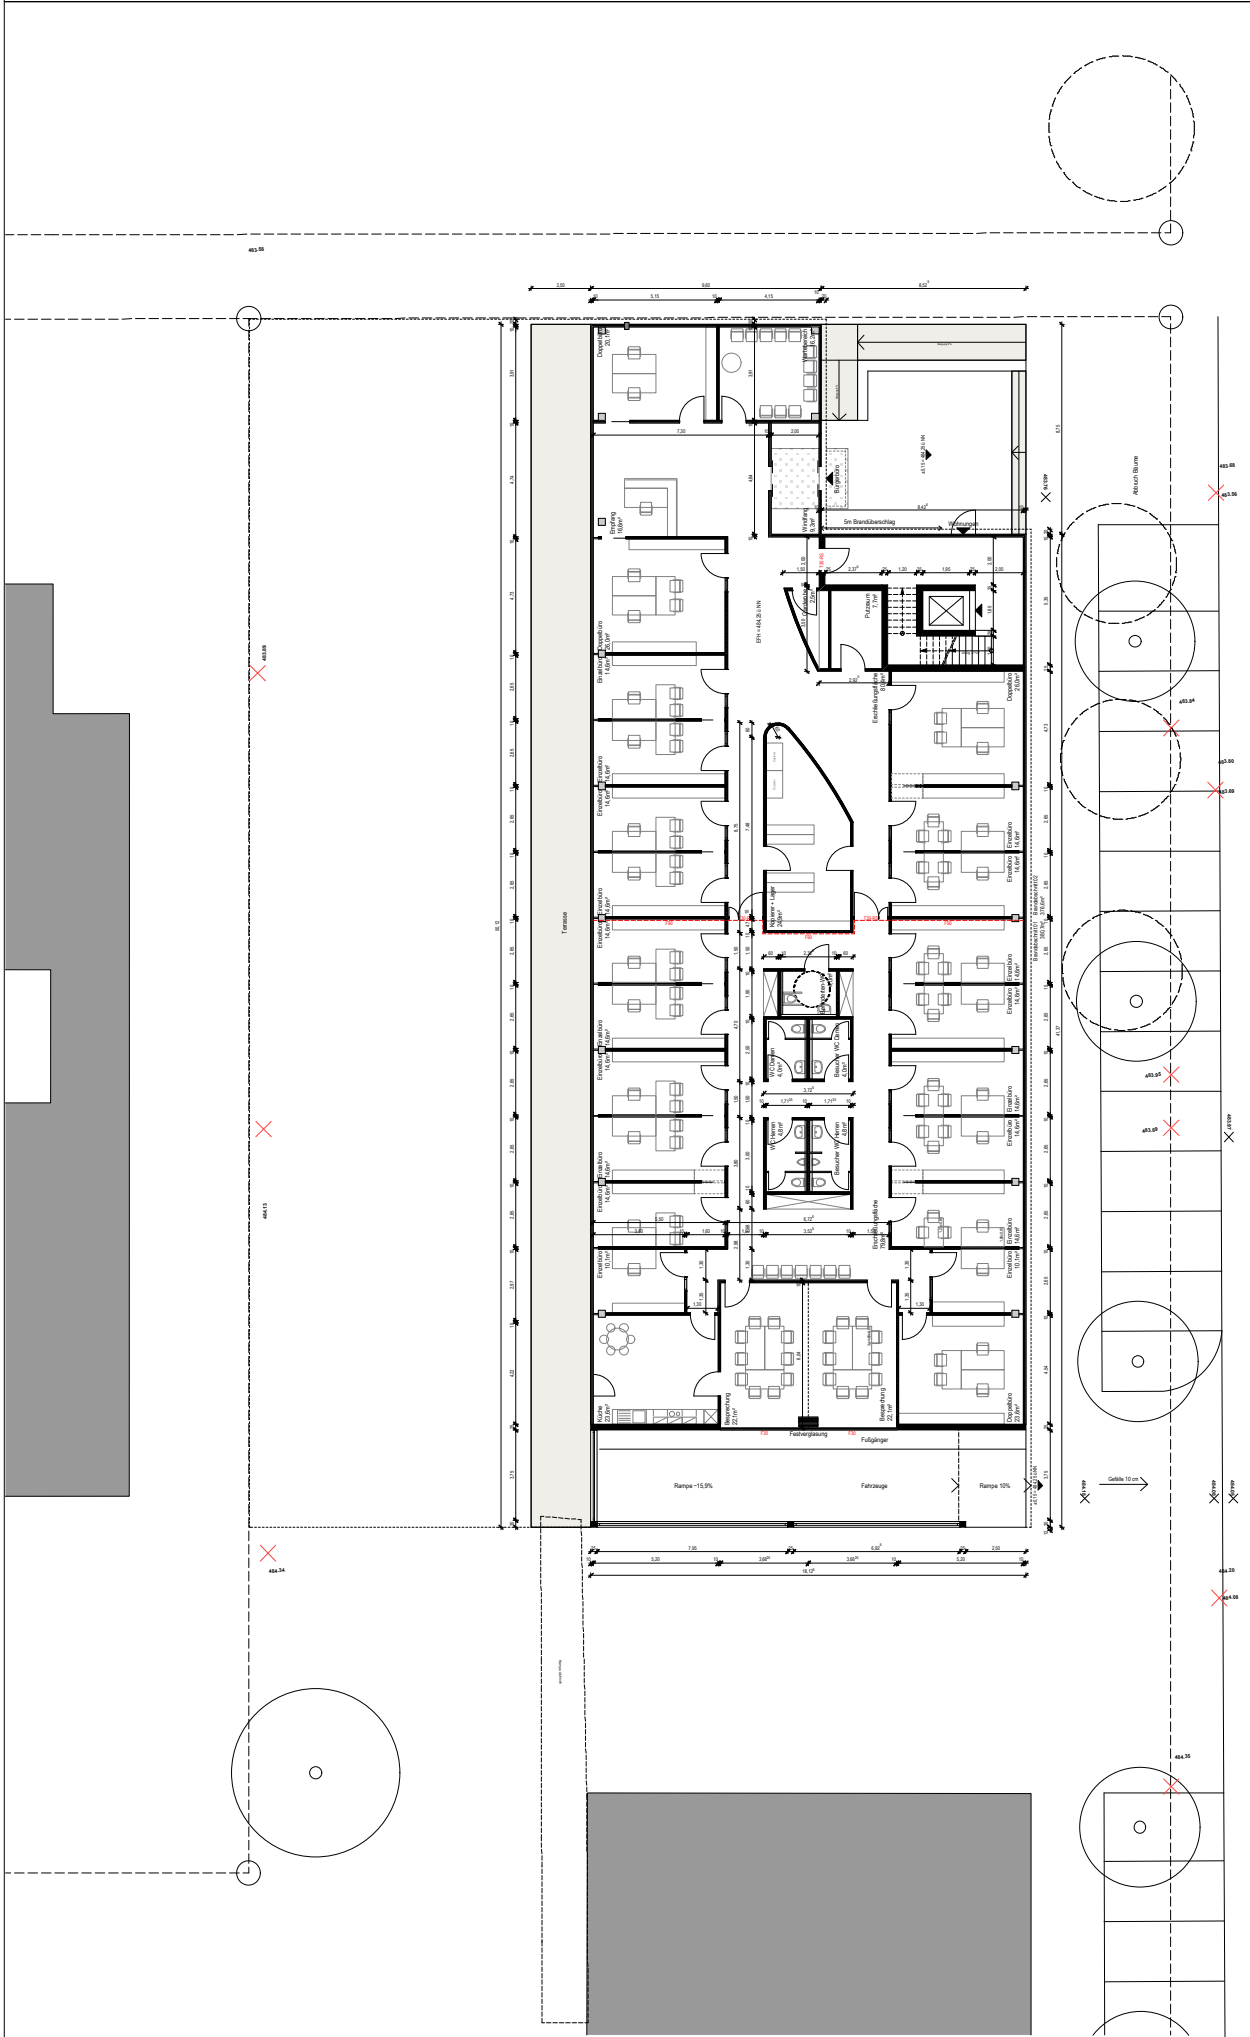


 UWS Umr-Wohnung und Gewerbe-Gesamtheit	BAUHER	Wohn- und Geschäftsgebäude mit Sondernutzung Melkfstraße 20, Ulm	ARCHITECT OBERMEIER + TRAUB
	ARCHITECT		
 miteinander wohnen.	Grundriss EG MASSSTAB M 1:100 (werk)	DATUM 10.11.2015	GEZ: clb/gr
	PLAN 1510-E-02	MASSSTAB M 1:100 (werk)	DATUM 10.11.2015

N

403.35

Anlage 5.3 zu GD 494/15

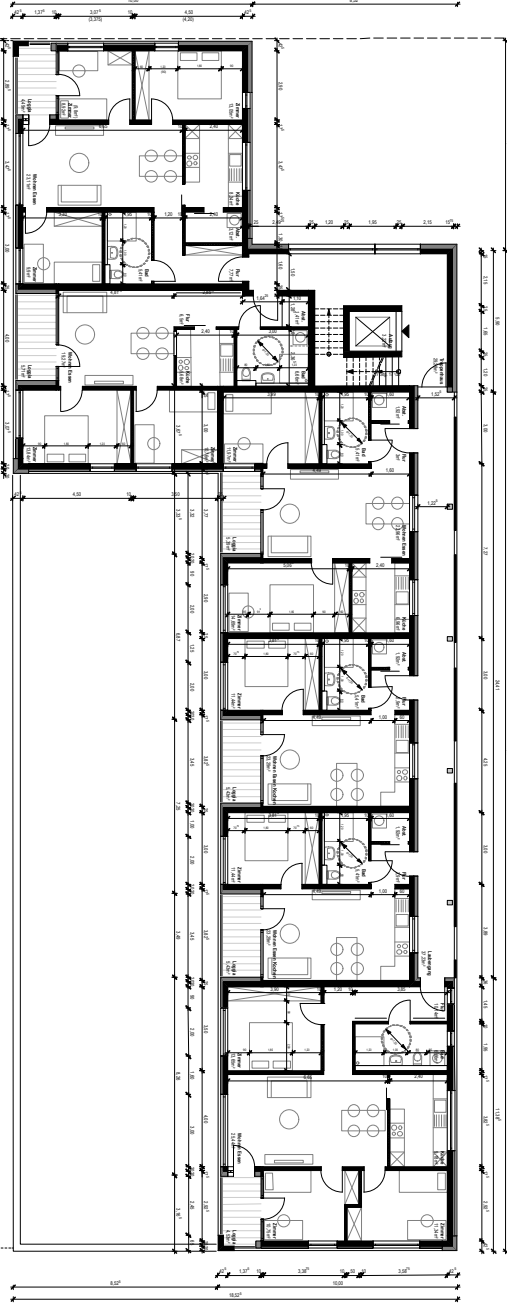 

PROJEKTLEITER
 ARCHITECTUR
 ANWALT
 14.01.2015
 14.01.2015
 14.01.2015


PROJEKTLEITER
 ARCHITECTUR
 ANWALT
 14.01.2015
 14.01.2015
 14.01.2015

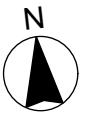

	Wohn- und Geschäftsgebäude mit Sondernutzung Melkfstraße 20, Ulm		BAUHER UWS
	Grundriss RG		ARCHITEKT OBERMEIER + TRAUB
PLAN 1510-E-03	MASSSTAB M 1:100 (wehk.)	DATUM 10.11.2015	GEZ. clb/gr
miteinander wohnen.			UWS Ulmer Wohngruppen und Wohnungsbaugesellschaft mbH ARCHITECTUR - STÄDTEBAU OBERMEIER + TRAUB 70539 Ulm, Melkfstraße 10 Telefon: 07141 1400-100 Fax: 07141 1400-101 www.o-t.de UWS-Logo: 07141 1400-100

Anlage 5.4 zu GD 494/15

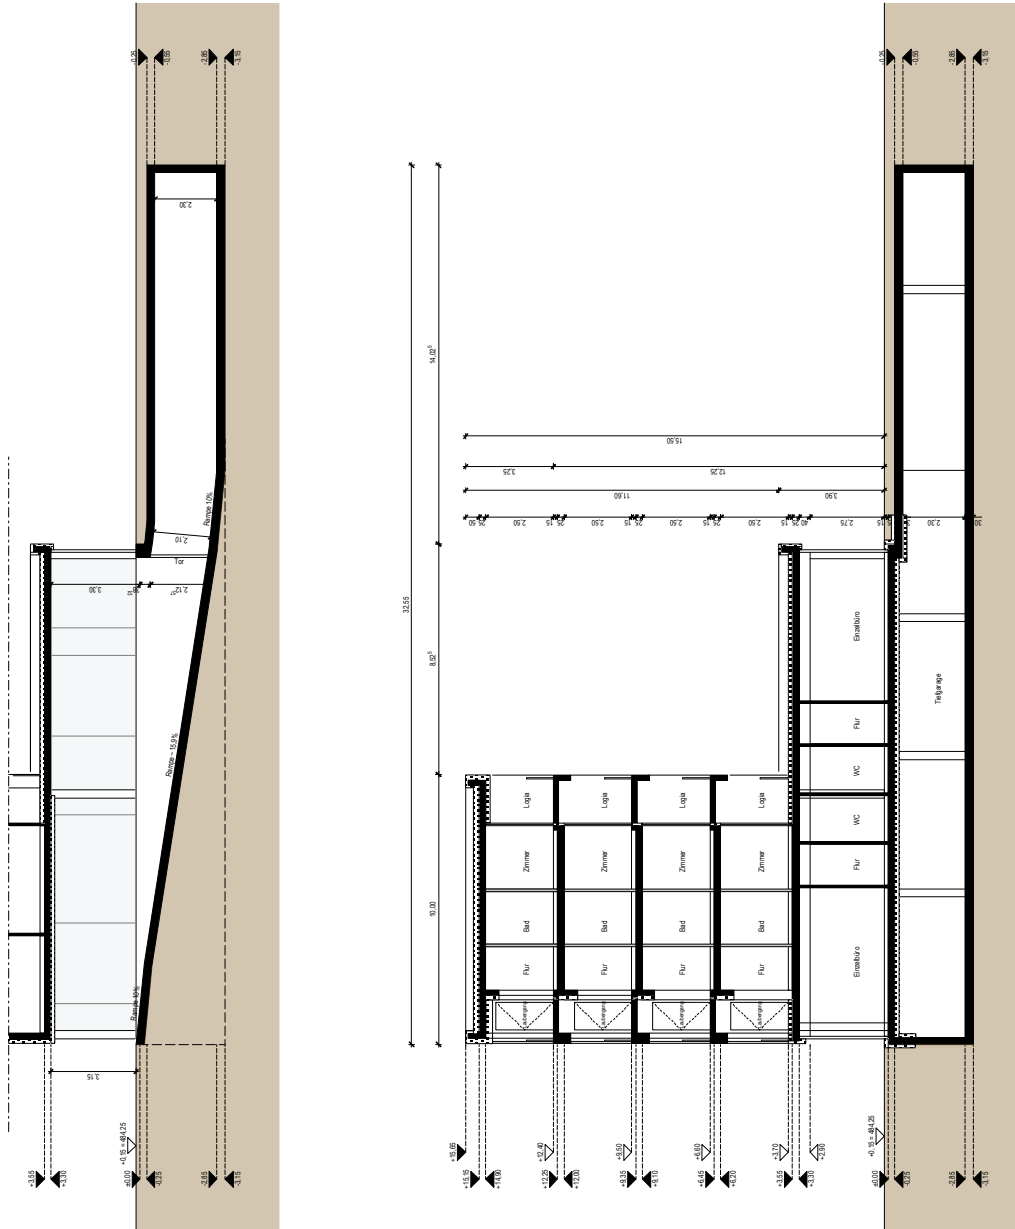

	Wohn- und Geschäftsgebäude mit Sondernutzung Molkestraße 20, Ulm		BAUHER UWS
	Querschnitte MASSSTAB M 1:100 (wehk.)		ARCHITEKT OBERMEIER + TRAUB
PLAN 1510-E-04	DATUM 10.11.2015	GEZ. clb/gr	ARCHITECTUR- STUDIO OBERMEIER + TRAUB Postfach 104 73113 Murrhardt Telefon 07141 803 300 Fax 07141 803 309

