



Bauvorhaben

Bauherr Wohn- und Geschäftshausumbau
Walfischgasse 20, 89073 Ulm

Reinhold Maier
Tannenweg 18, 89079 Ulm

Unterschrift

Planung Stemshorn Architekten GmbH
Bauleitung Ehinger Straße 13, 89077 Ulm
T 0731-140 95 0, F 0731-140 95 14
gmbh@stemshorn-architekten.de

Unterschrift

EFH = FFB EG = +0,00 = 000,00 müNN

Planinhalt Grundriss UG Entwurf
Massstab 1/100
Datum 01.07.2016
Index
Plannummer



Gewerbe 1 ca. 45 m² **Allgemein** ca. 61 m² **Gewerbe 2** ca. 88 m²

Bauvorhaben	
Bauherr	Wohn- und Geschäftshausumbau Walfischgasse 20, 89073 Ulm
	Reinhold Maier Tannenweg 18, 89079 Ulm
Unterschrift	
Planung	Stemshorn Architekten GmbH
Bauleitung	Ehinger Straße 13, 89077 Ulm T 0731-140 95 0, F 0731-140 95 14 gmbh@stemshorn-architekten.de
Unterschrift	
EFH = FFB EG = ±0,00 = 000,00 müNN	
Planinhalt	Grundriss EG Entwurf
Massstab	1/100
Datum	01.07.2016
Index	
Plannummer	



Appartement ca. 37 m² (incl. Balkon 50 %)
 Allgemein ca. 3 m²
Praxis ca. 153 m² (incl. Balkon 50%); barrierefrei, nicht rollstuhlgler.!

Bauvorhaben	
Bauherr	Wohn- und Geschäftshausumbau Walfischgasse 20, 89073 Ulm
	Reinhold Maier Tannenweg 18, 89079 Ulm
Unterschrift	
Planung	Stemshorn Architekten GmbH
Bauleitung	Ehinger Straße 13, 89077 Ulm T 0731-140 95 0, F 0731-140 95 14 gmbh@stemshorn-architekten.de
Unterschrift	
EFH = FFB EG = +0,00 = 000,00 müNN	
Planinhalt	Grundriss 1.OG Entwurf
Massstab	1/100
Datum	01.07.2016
Index	
Plannummer	



Appartment ca. 40 m² (incl. Balkon 50 %) Allgemein ca. 3 m² Wohnung ca. 120 m² (incl. Balkon 50 %)

Bauvorhaben	
Bauherr	Wohn- und Geschäftshausumbau Walfischgasse 20, 89073 Ulm
	Reinhold Maier Tannenweg 18, 89079 Ulm
	Unterschrift
Planung	Stemshorn Architekten GmbH
Bauleitung	Ehinger Straße 13, 89077 Ulm T 0731-140 95 0, F 0731-140 95 14 gmbh@stemshorn-architekten.de
	Unterschrift
EFH = FFB EG = +-0,00 = 000,00 müNN	
Planinhalt	Grundriss 2.OG Entwurf
Massstab	1/100
Datum	01.07.2016
Index	
Plannummer	



Appartement ca. 37 m² (incl. Balkon 50 %) Allgemein Wohnung im 3.OG ca. 3 m² ca. 79 m² (incl. Balkon/DT 50 %); gesamt ca. 230 m²

Bauvorhaben

Bauherr Wohn- und Geschäftshausumbau
Walfischgasse 20, 89073 Ulm

Reinhold Maier
Tannenweg 18, 89079 Ulm


Unterschrift

Planung Stemshorn Architekten GmbH
Bauleitung Ehinger Straße 13, 89077 Ulm
T 0731-140 95 0, F 0731-140 95 14
gmbh@stemshorn-architekten.de

Unterschrift


EFH = FFB EG = +0,00 = 000,00 müNN

Planinhalt Grundriss 3.OG Entwurf
Massstab 1/100
Datum 01.07.2016
Index
Plannummer

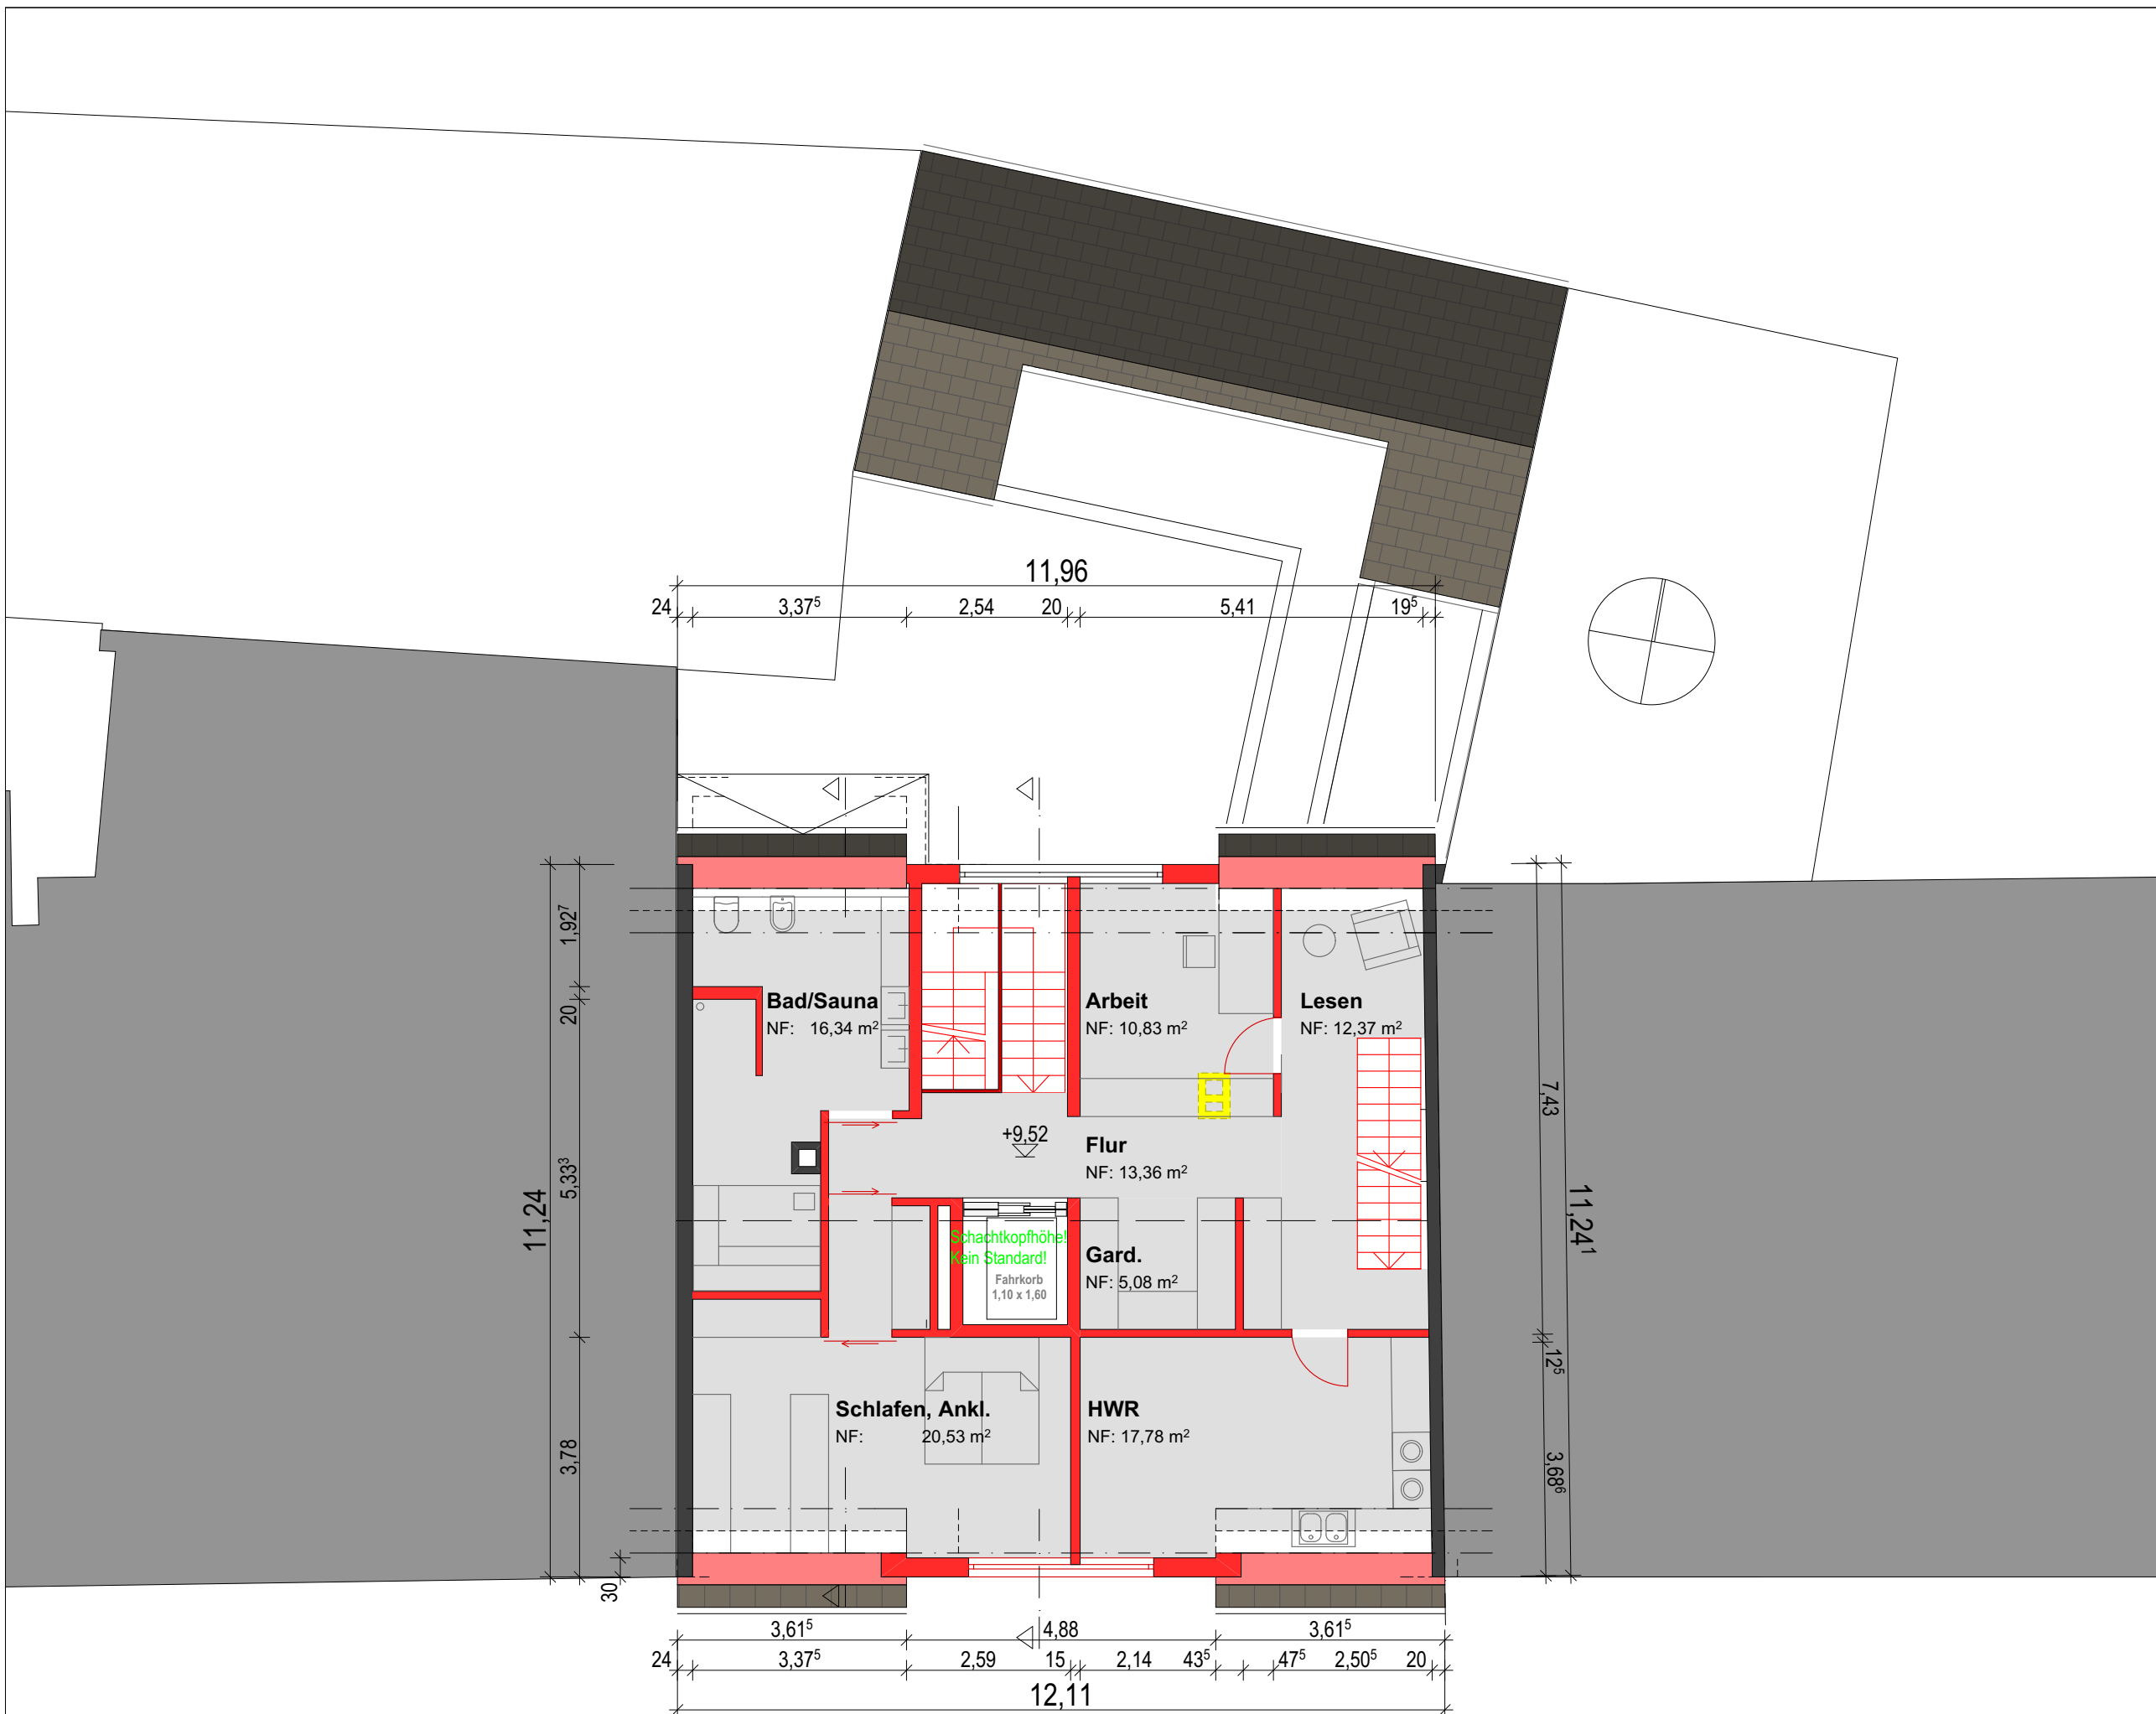

Wohnung im 1.DG
ca. 96 m²; gesamt ca. 230 m²

Bauvorhaben	
Bauherr	Wohn- und Geschäftshausumbau Walfischgasse 20, 89073 Ulm
	Reinhold Maier Tannenweg 18, 89079 Ulm
Unterschrift	
Planung	Stemshorn Architekten GmbH
Bauleitung	Ehinger Straße 13, 89077 Ulm T 0731-140 95 0, F 0731-140 95 14 gmbh@stemshorn-architekten.de
Unterschrift	
EFH = FFB EG = +-0,00 = 000,00 müNN	
Planinhalt	Grundriss 1.DG Entwurf
Massstab	1/100
Datum	01.07.2016
Index	
Plannummer	

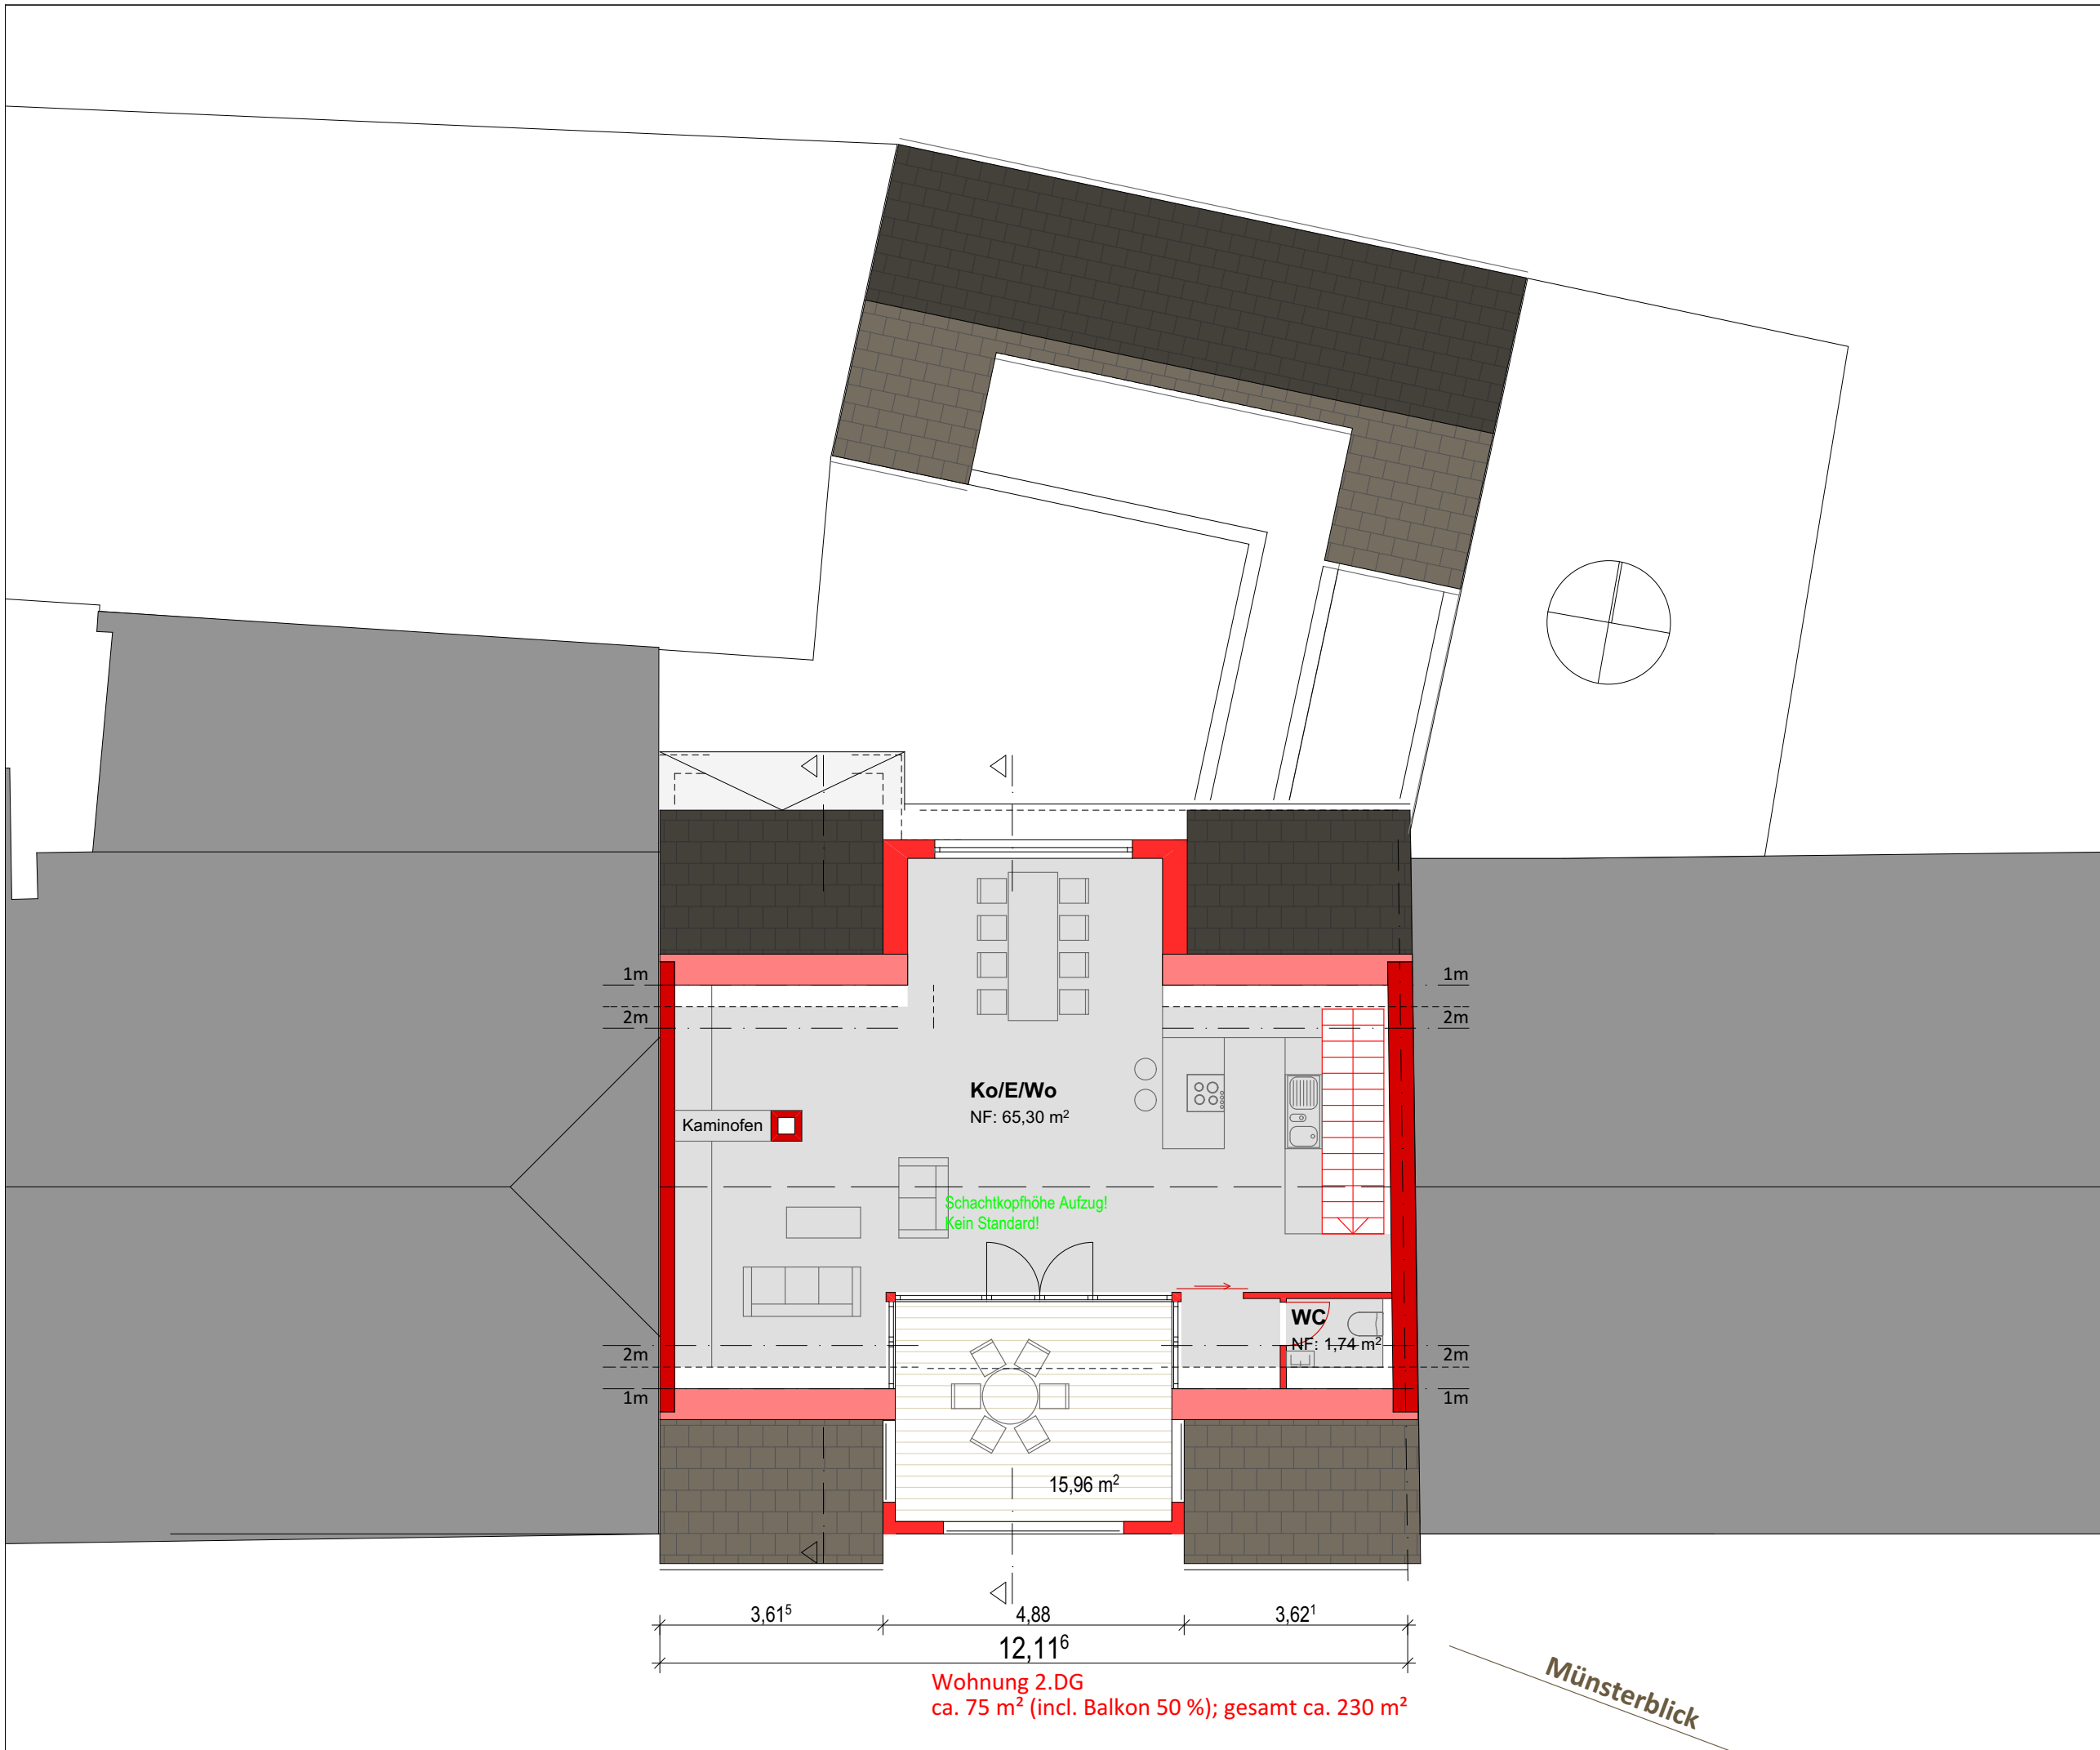

Bauvorhaben

Bauherr Wohn- und Geschäftshausumbau
Walfischgasse 20, 89073 Ulm

Reinhold Maier
Tannenweg 18, 89079 Ulm

Unterschrift


Planung Stemshorn Architekten GmbH
Bauleitung Ehinger Straße 13, 89077 Ulm
T 0731-140 95 0, F 0731-140 95 14
gmbh@stemshorn-architekten.de

Unterschrift


EFH = FFB EG = +-0,00 = 000,00 müNN

Planinhalt Grundriss 2.DG Entwurf
Massstab 1/100
Datum 01.07.2016
Index
Plannummer


Querschnitt 1

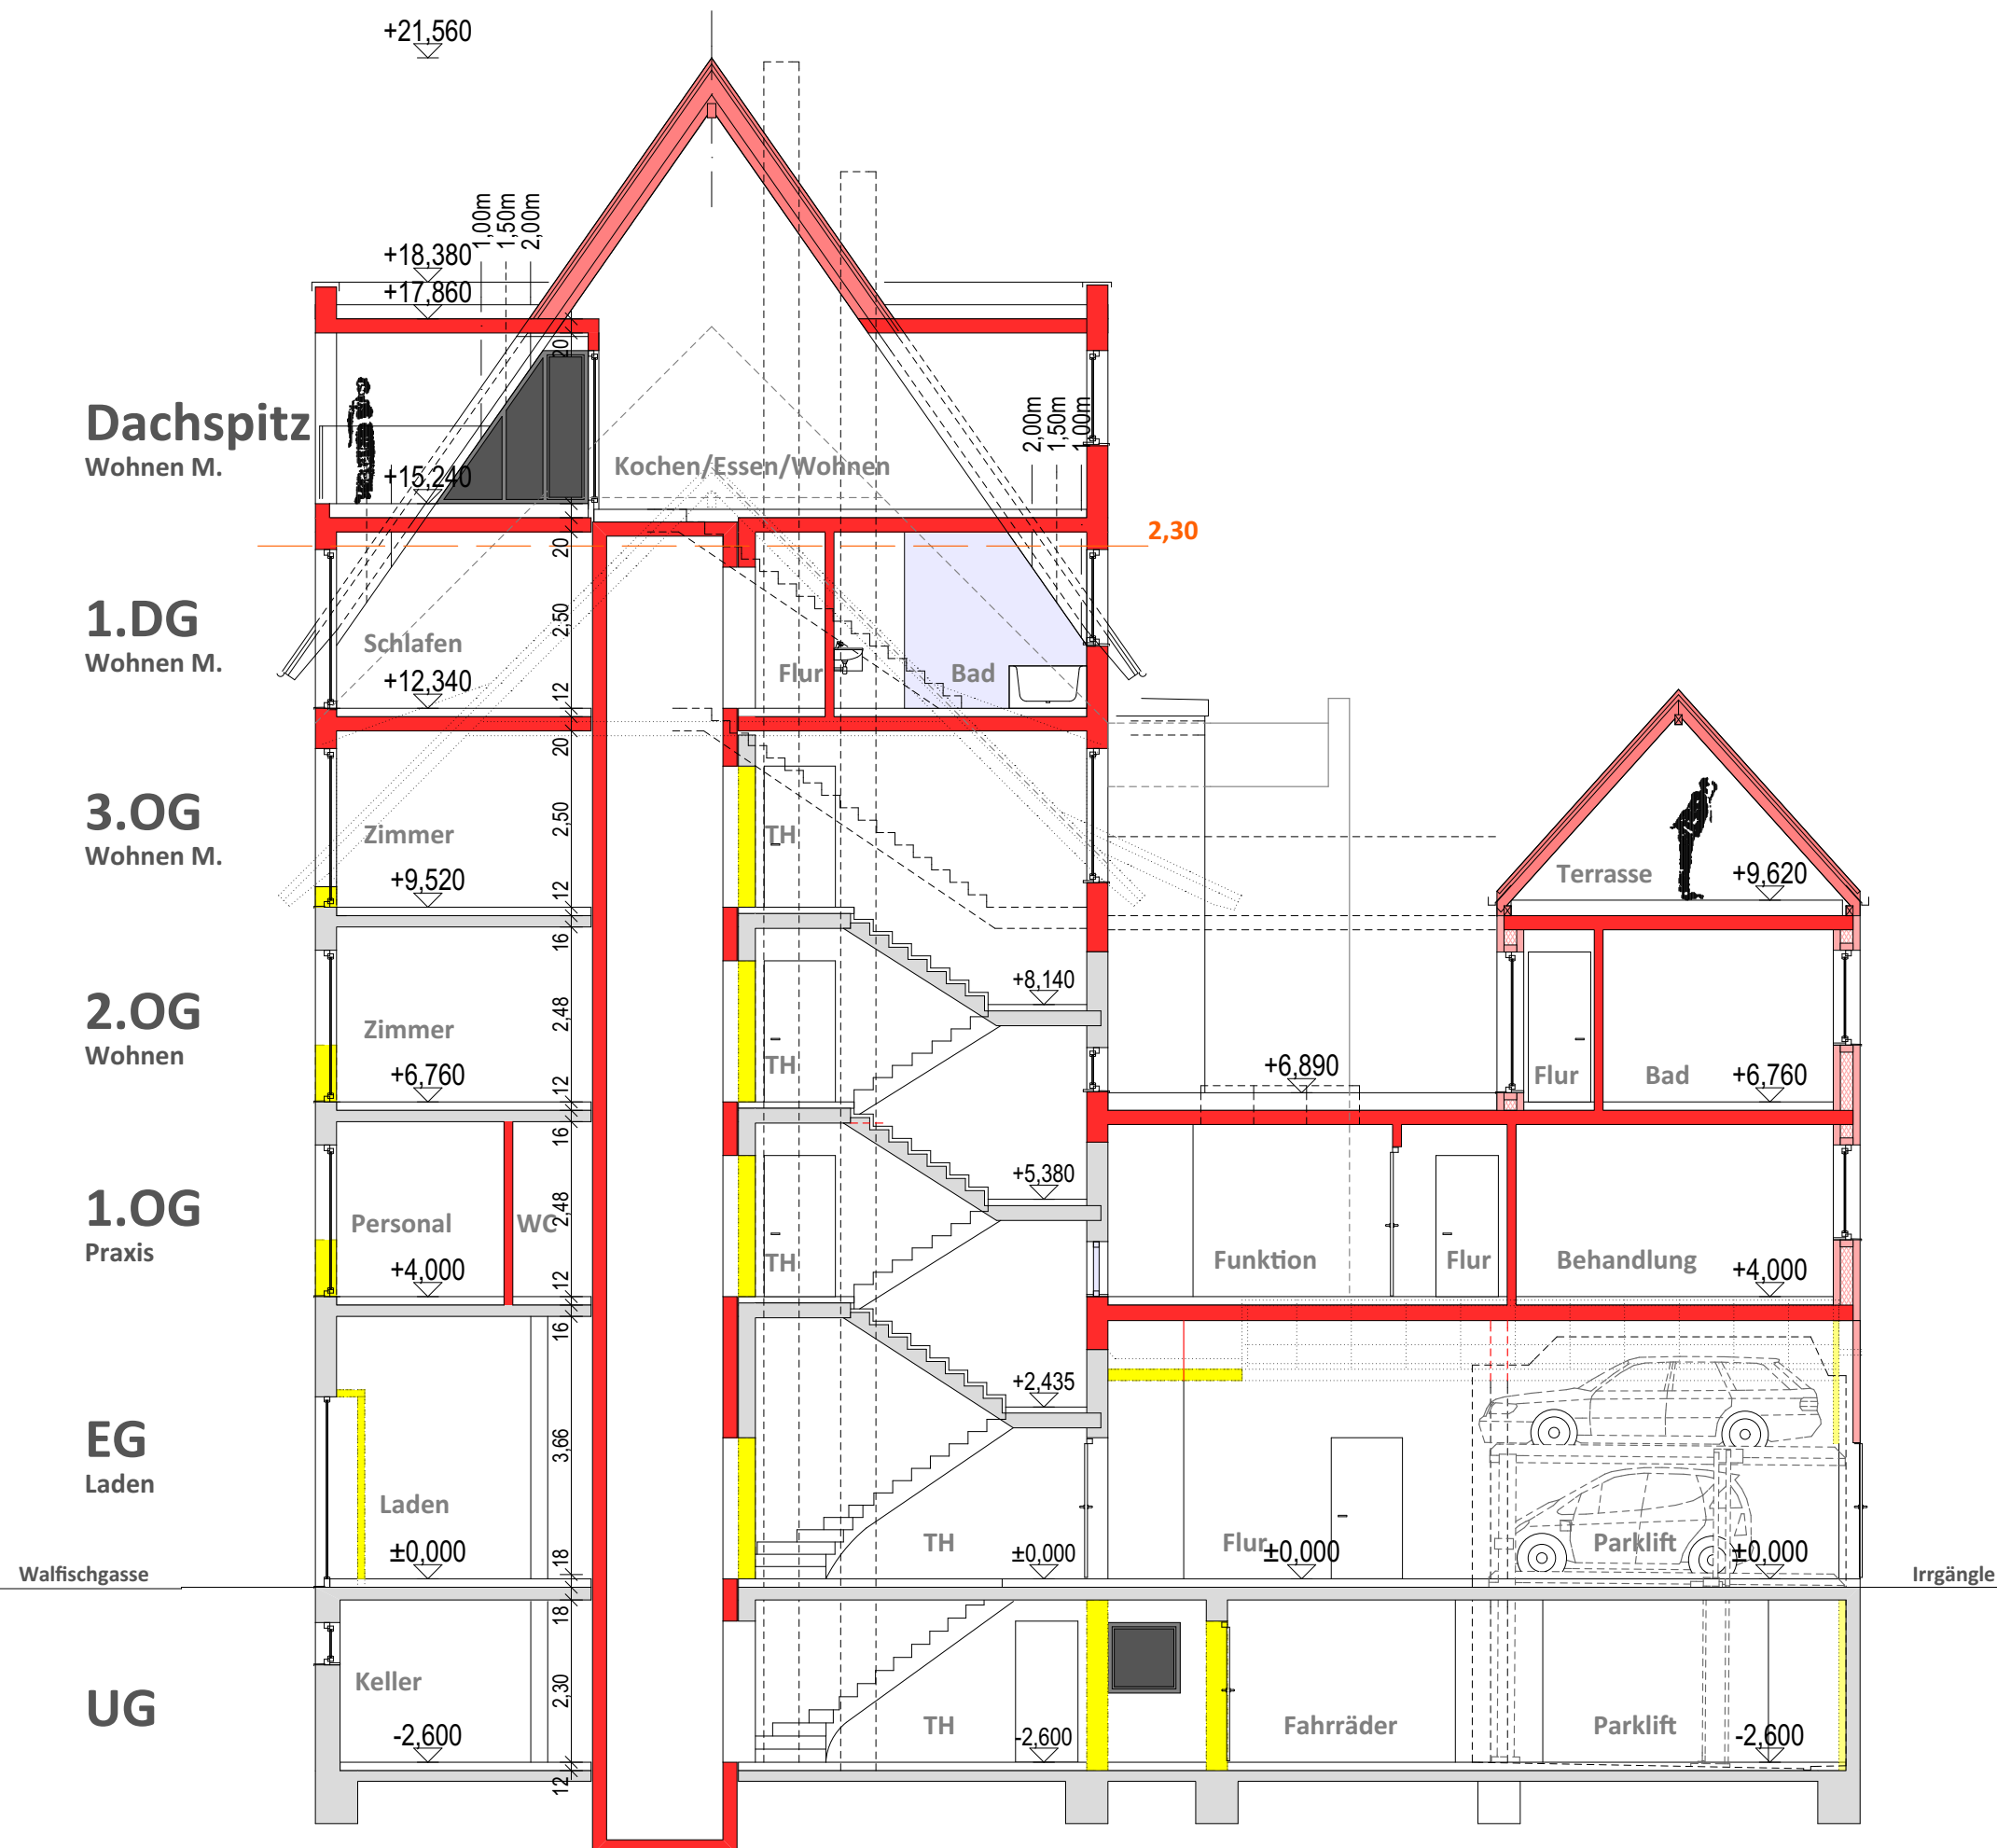

Bauvorhaben	
Bauherr	Wohn- und Geschäftshausumbau Walfischgasse 20, 89073 Ulm
	Reinhold Maier Tannenweg 18, 89079 Ulm
Unterschrift	
Planung	Stemshorn Architekten GmbH
Bauleitung	Ehinger Straße 13, 89077 Ulm T 0731-140 95 0, F 0731-140 95 14 gmbh@stemshorn-architekten.de
Unterschrift	
EFH = FFB EG = ±0,00 = 000,00 müNN	
Planinhalt	Querschnitt 1 Entwurf
Massstab	1/100
Datum	01.07.2016
Index	
Plannummer	

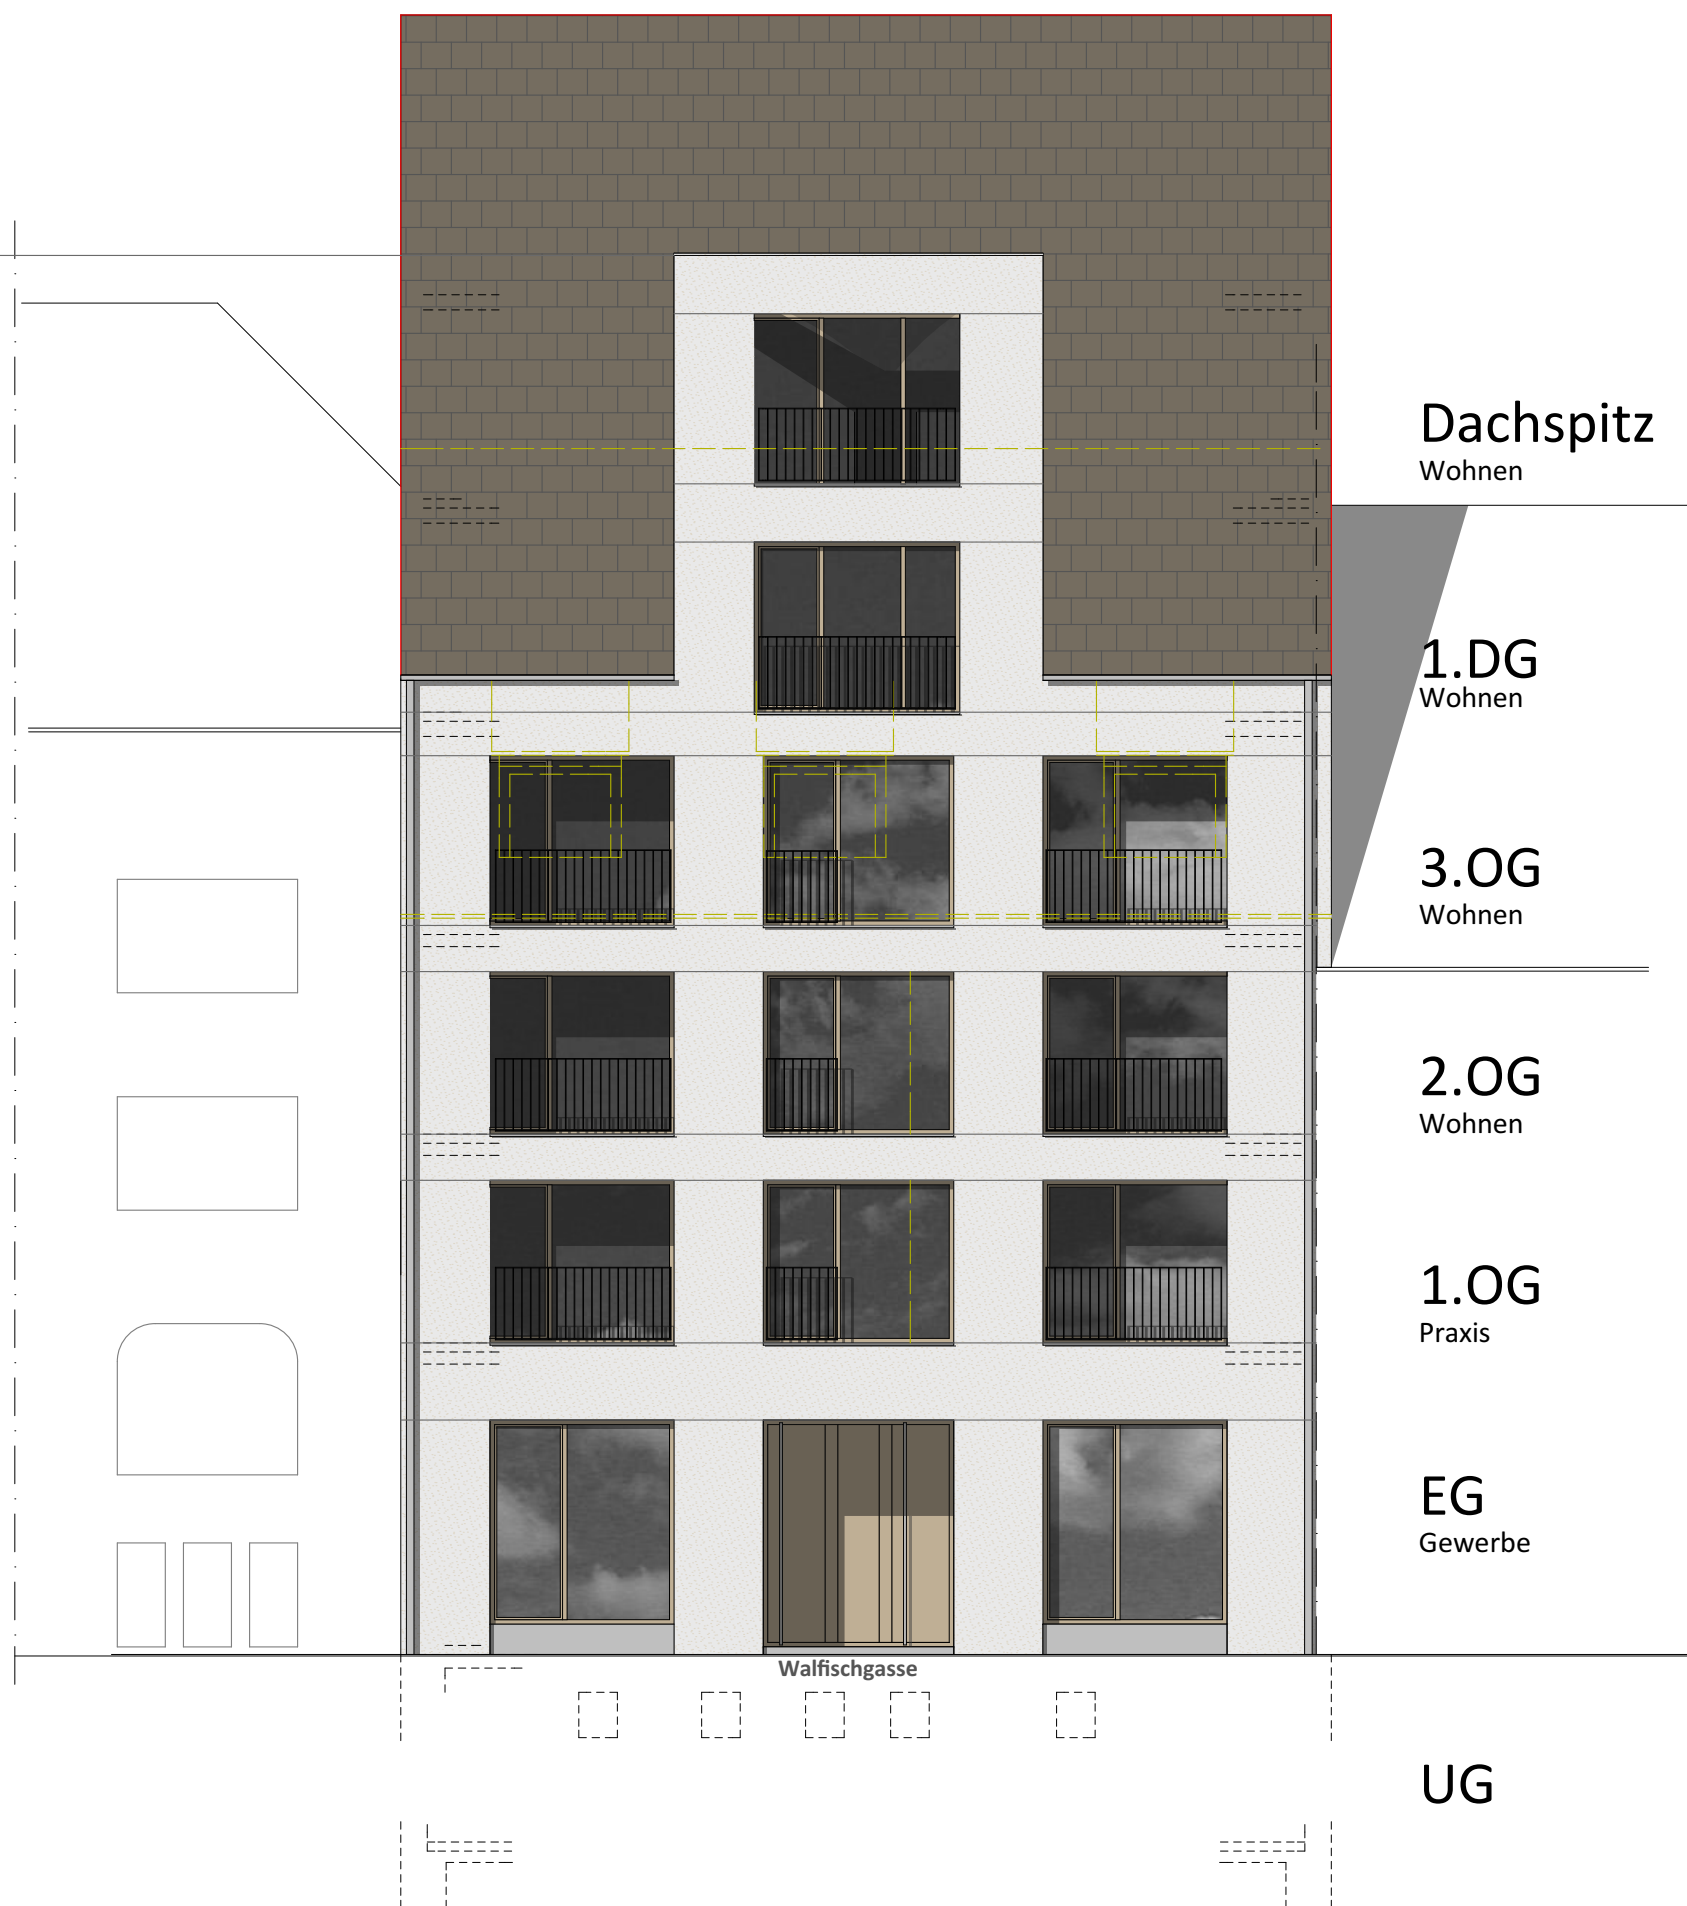

Bauvorhaben	
Bauherr	Wohn- und Geschäftshausumbau Walfischgasse 20, 89073 Ulm
	Reinhold Maier Tannenweg 18, 89079 Ulm
Unterschrift	
Planung	Stemshorn Architekten GmbH
Bauleitung	Ehinger Straße 13, 89077 Ulm T 0731-140 95 0, F 0731-140 95 14 gmbh@stemshorn-architekten.de
Unterschrift	
EFH = FFB EG = +-0,00 = 000,00 müNN	
Planinhalt	Ansicht Süd Var.03
Massstab	1/100
Datum	01.07.2016
Index	
Plannummer	

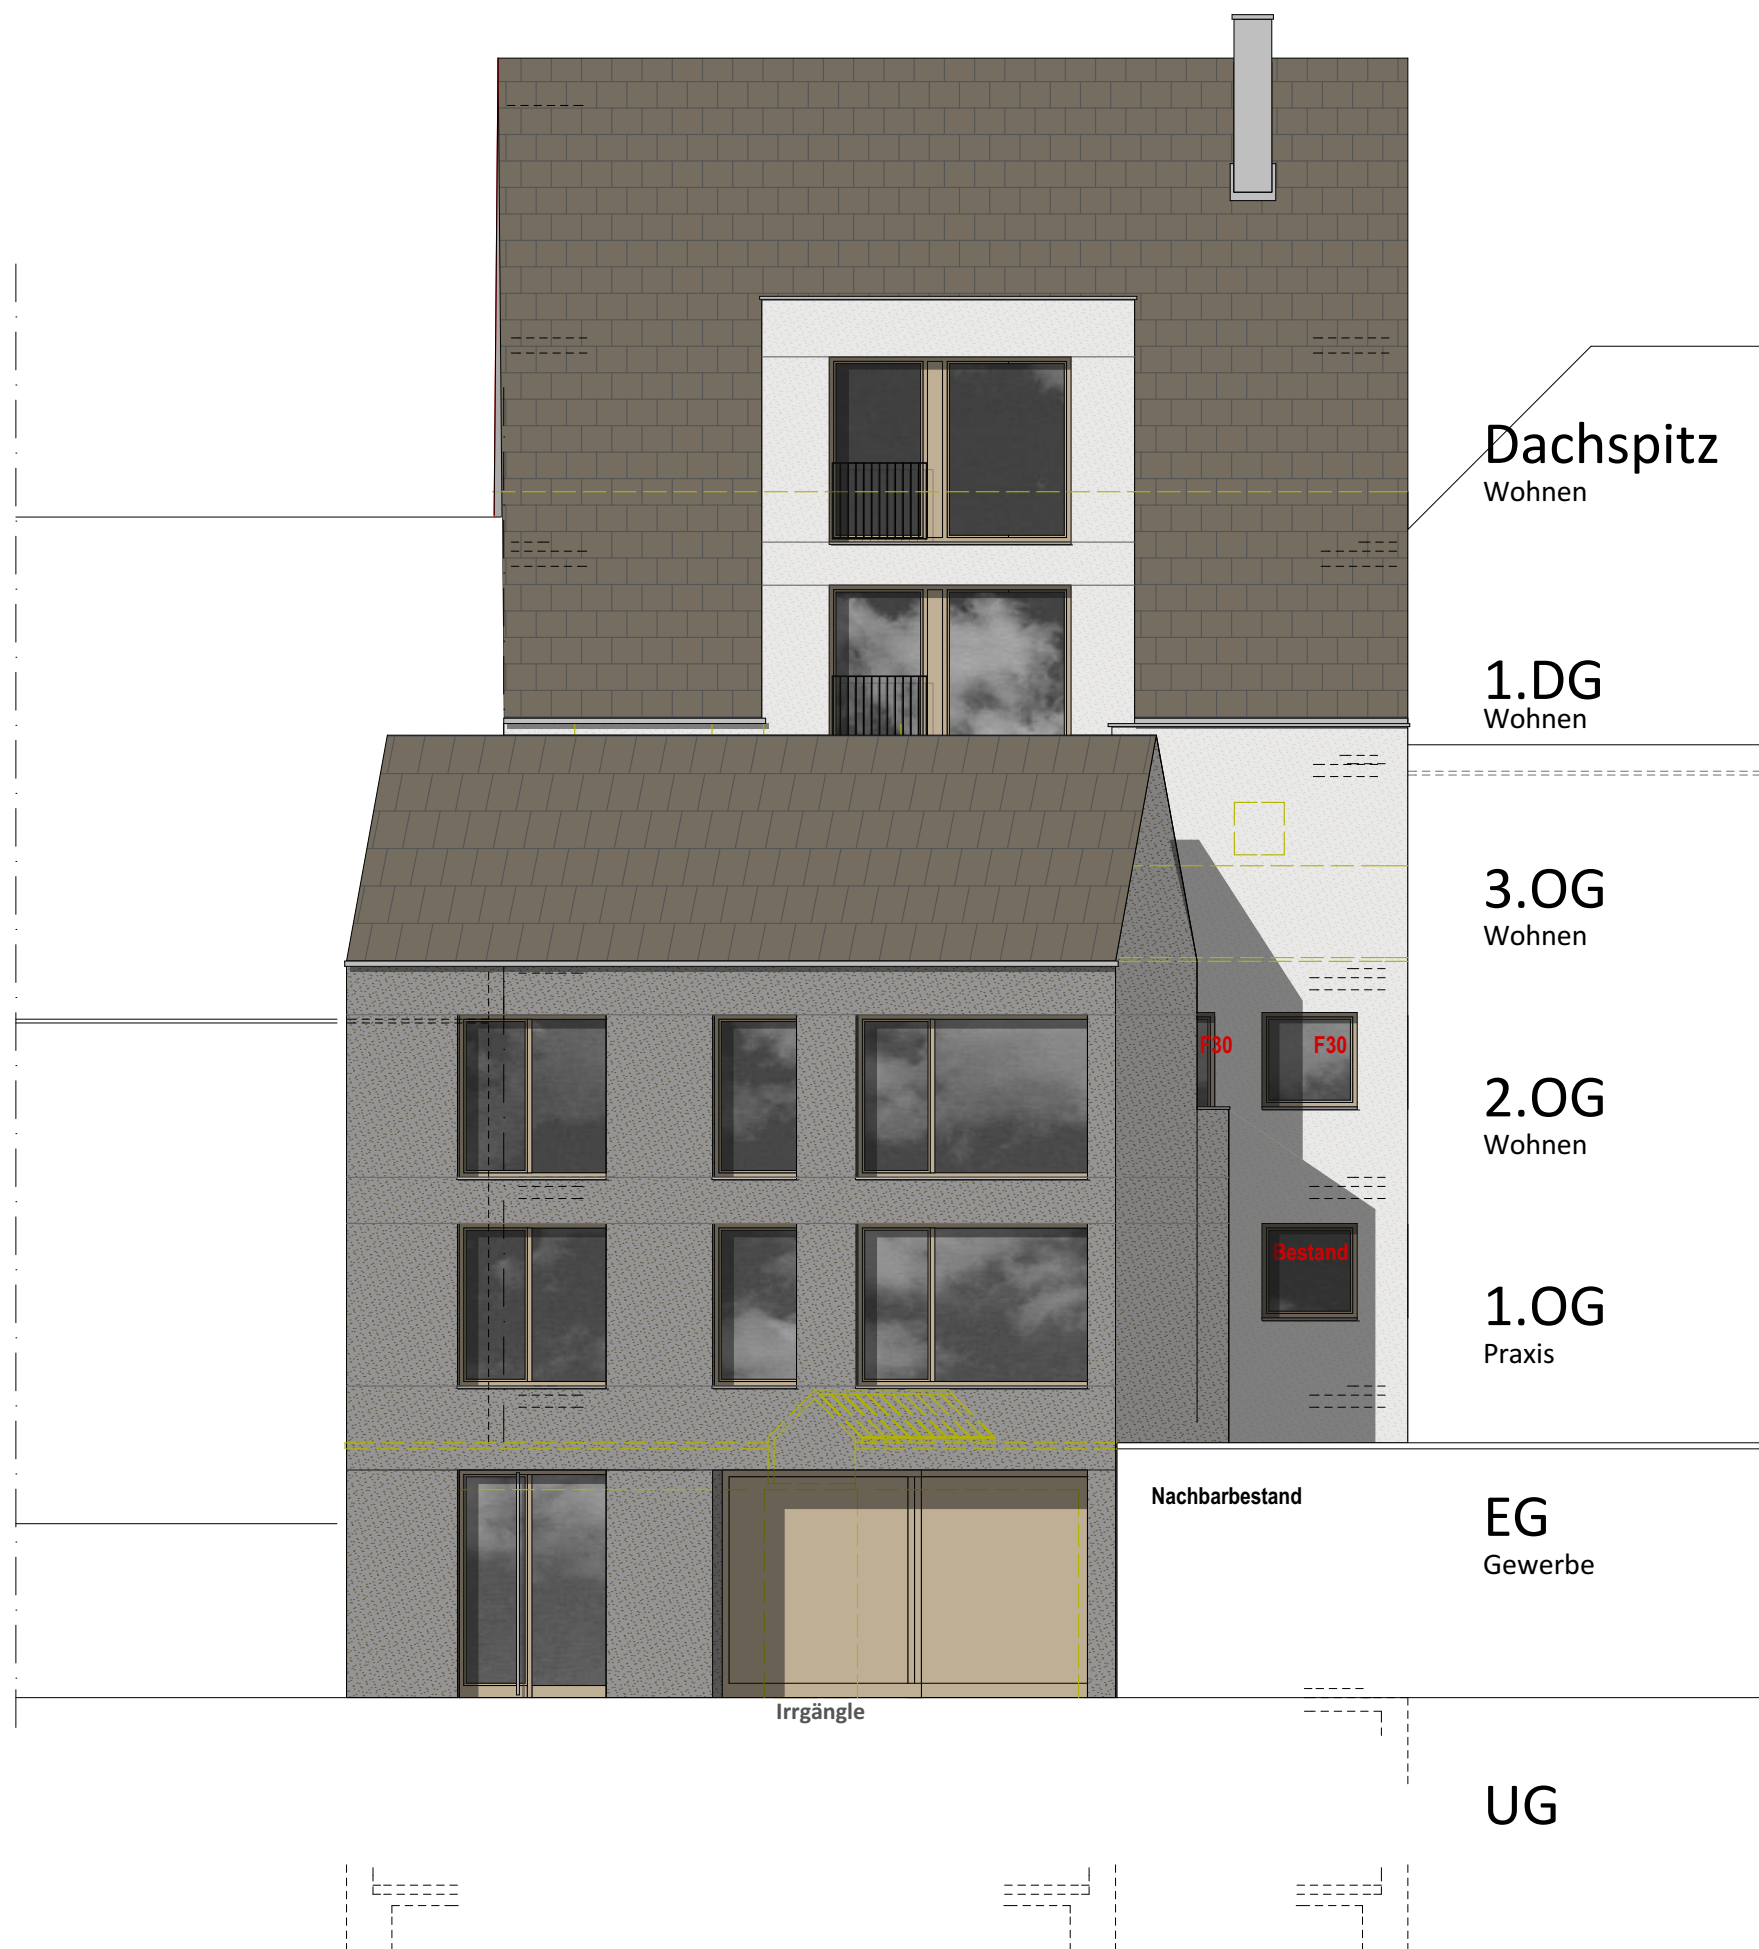

Bauvorhaben

Bauherr Wohn- und Geschäftshausumbau
Walfischgasse 20, 89073 Ulm

Reinhold Maier
Tannenweg 18, 89079 Ulm

Unterschrift

Planung Stemshorn Architekten GmbH
Bauleitung Ehinger Straße 13, 89077 Ulm
T 0731-140 95 0, F 0731-140 95 14
gmbh@stemshorn-architekten.de

Unterschrift

EFH = FFB EG = +-0,00 = 000,00 müNN

Planinhalt Ansicht Nord Var.01
Massstab 1/100
Datum 01.07.2016
Index
Plannummer