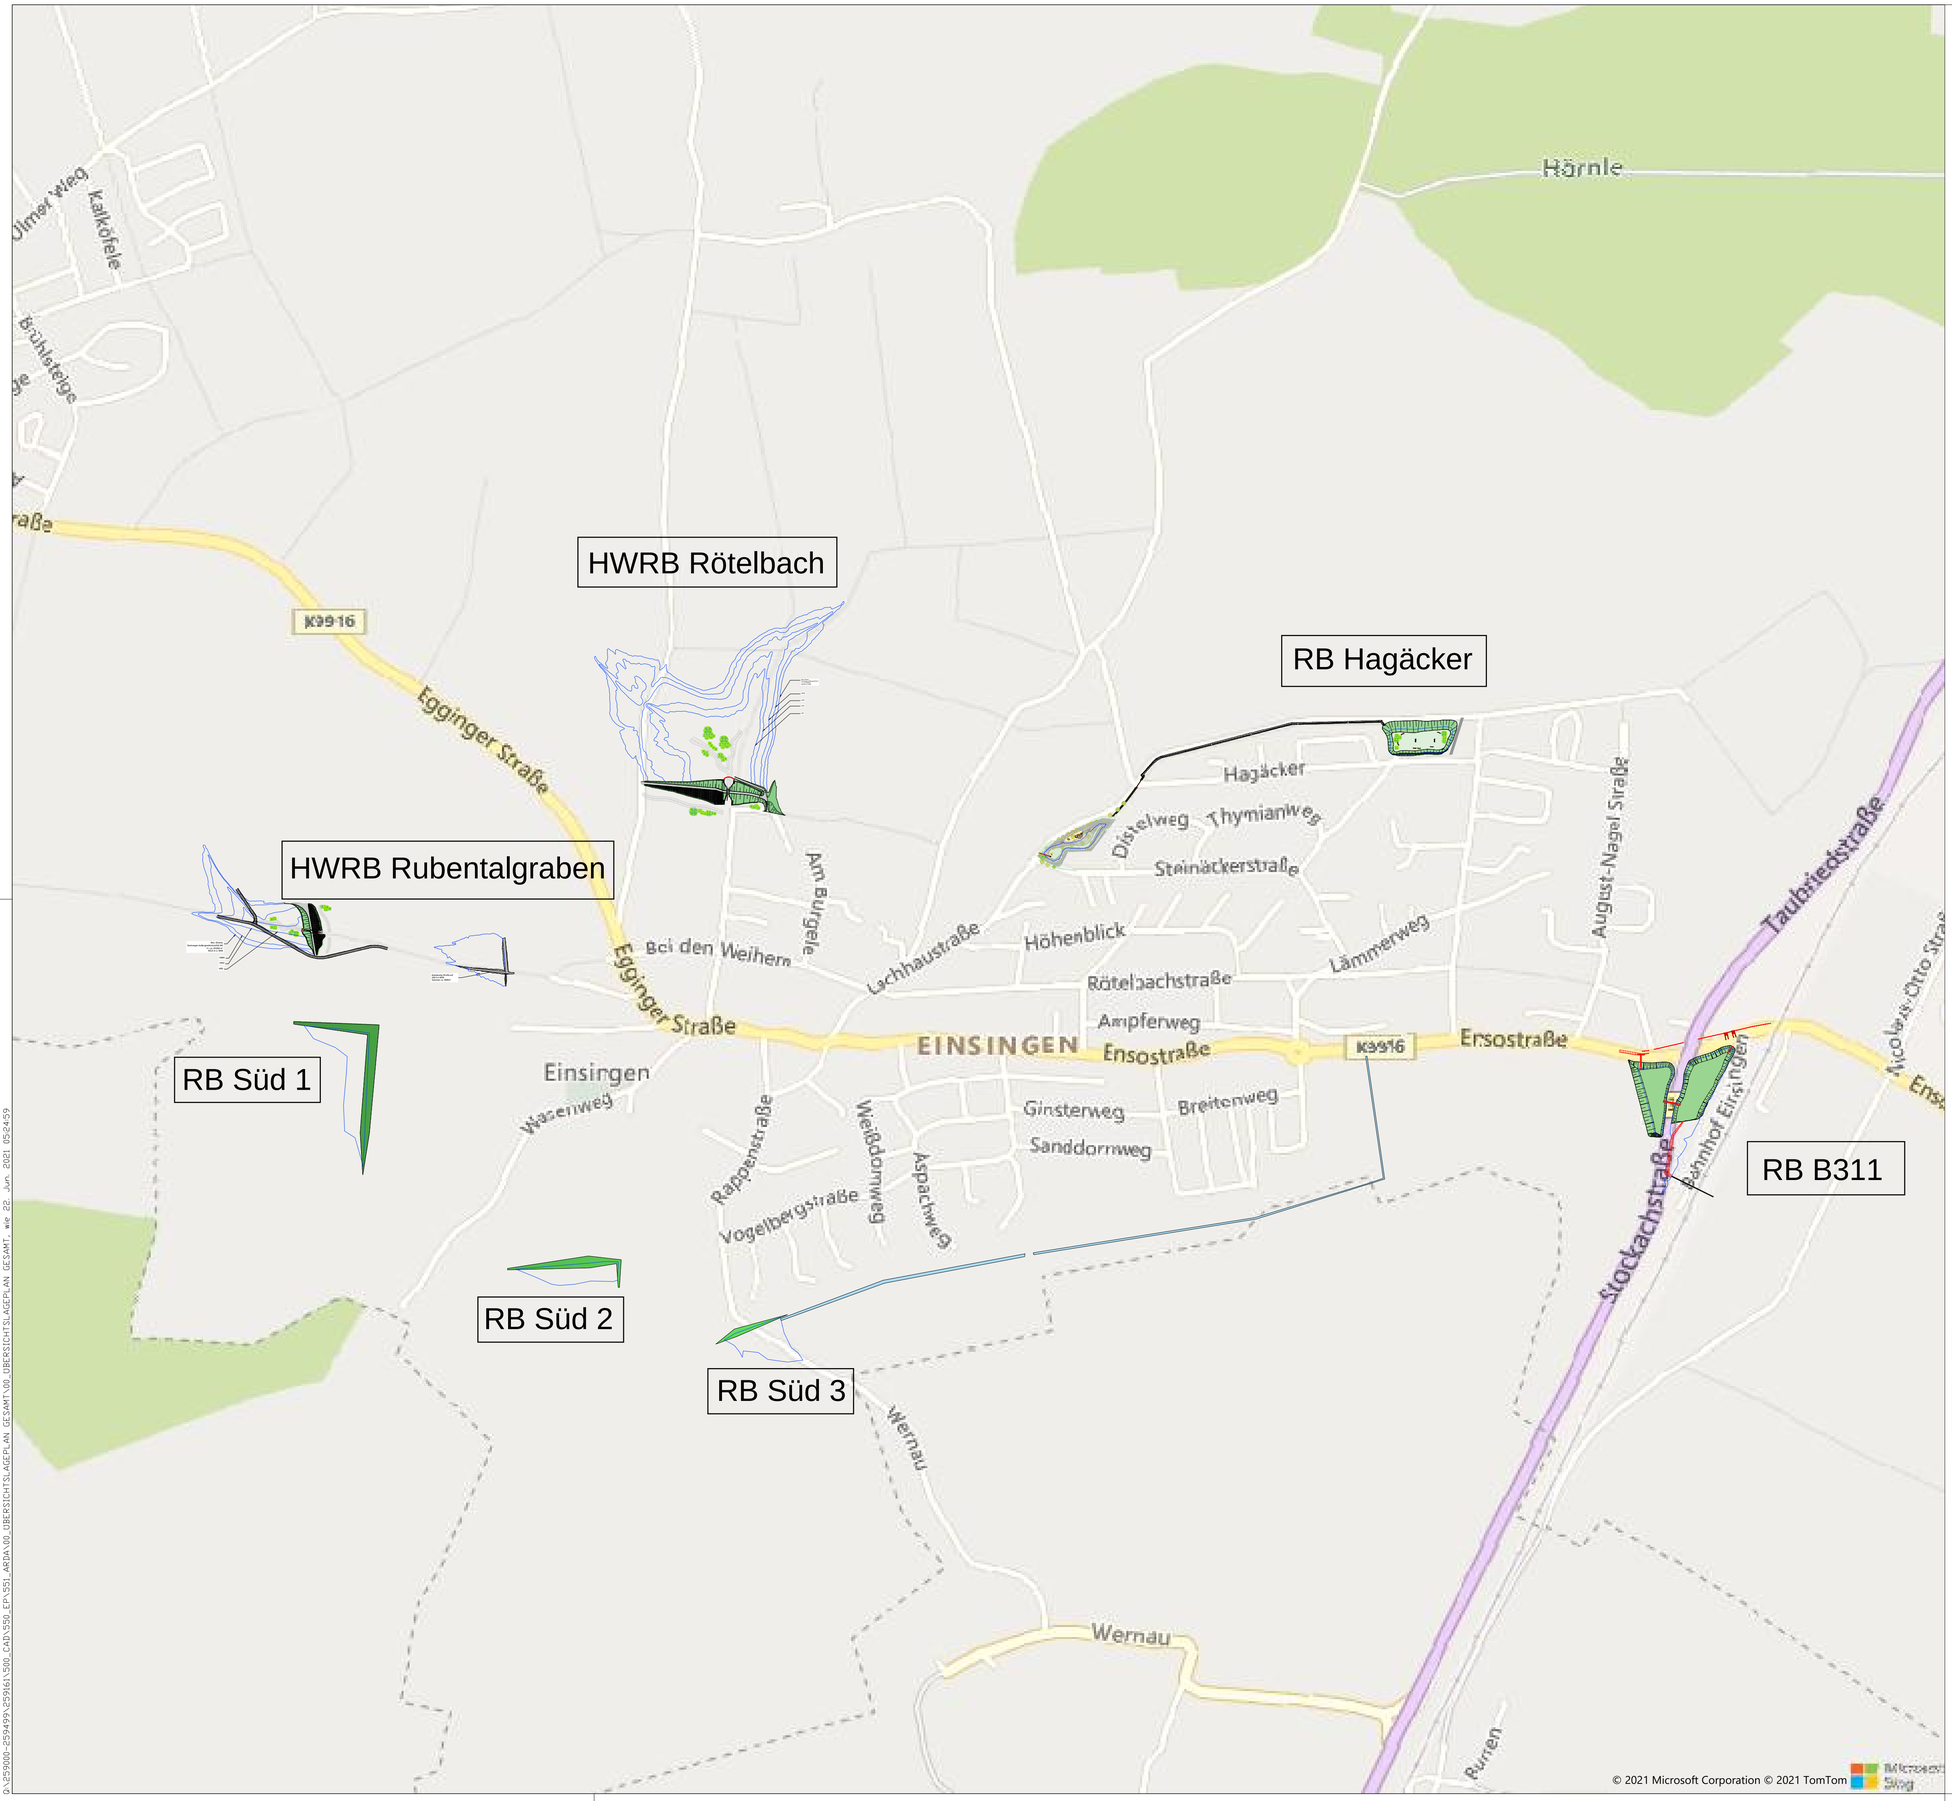

Anlage 1 zu GD 257/21

Diese Unterlage und ihr Inhalt sind unser geistiges Eigentum. Sie darf nicht ohne unsere schriftliche Genehmigung vervielfältigt, unbefugten Dritten zur Einsicht überlassen oder sonstwie mitgeteilt werden oder zu anderen Zwecken, als sie dem Empfänger anvertraut ist, benutzt werden. Sie ist auf Verlangen zurückzugeben.

Bauherr / Auftraggeber

EBU Entsorgungs-Betriebe der Stadt Ulm

Entsorgungs-Betriebe der Stadt Ulm
Wichernstraße 10
89073 Ulm

Planverfasser

CDM Smith

CDM Smith Consult GmbH
Westendstr. 193
80686 München
tel: 089 889692-0
fax: 089 889692-50
muenchen@cdmsmith.com
cdmsmith.com

Projekt
Hochwasserschutz Ulm-Einsingen

Titel
Übersichtslageplan
Gesamtgebiet

	Gezeichnet	Geprüft	Freigegeben	Projekt-Nr.	Plan-Nr.	Bericht-Nr.
Datum				259161		
Name				Phase	Maßstab 1:5000	Anlagen.-Nr.
Dateiname	00_ÜBERSICHTSLAGEPLAN GESAMT.DWG					

D:\259000-259499\259161\500_CAD\550_EP\551_ARBA\00_ÜBERSICHTSLAGEPLAN GESAMT\00_ÜBERSICHTSLAGEPLAN GESAMT, am 22. Jun. 2021 05:24:59