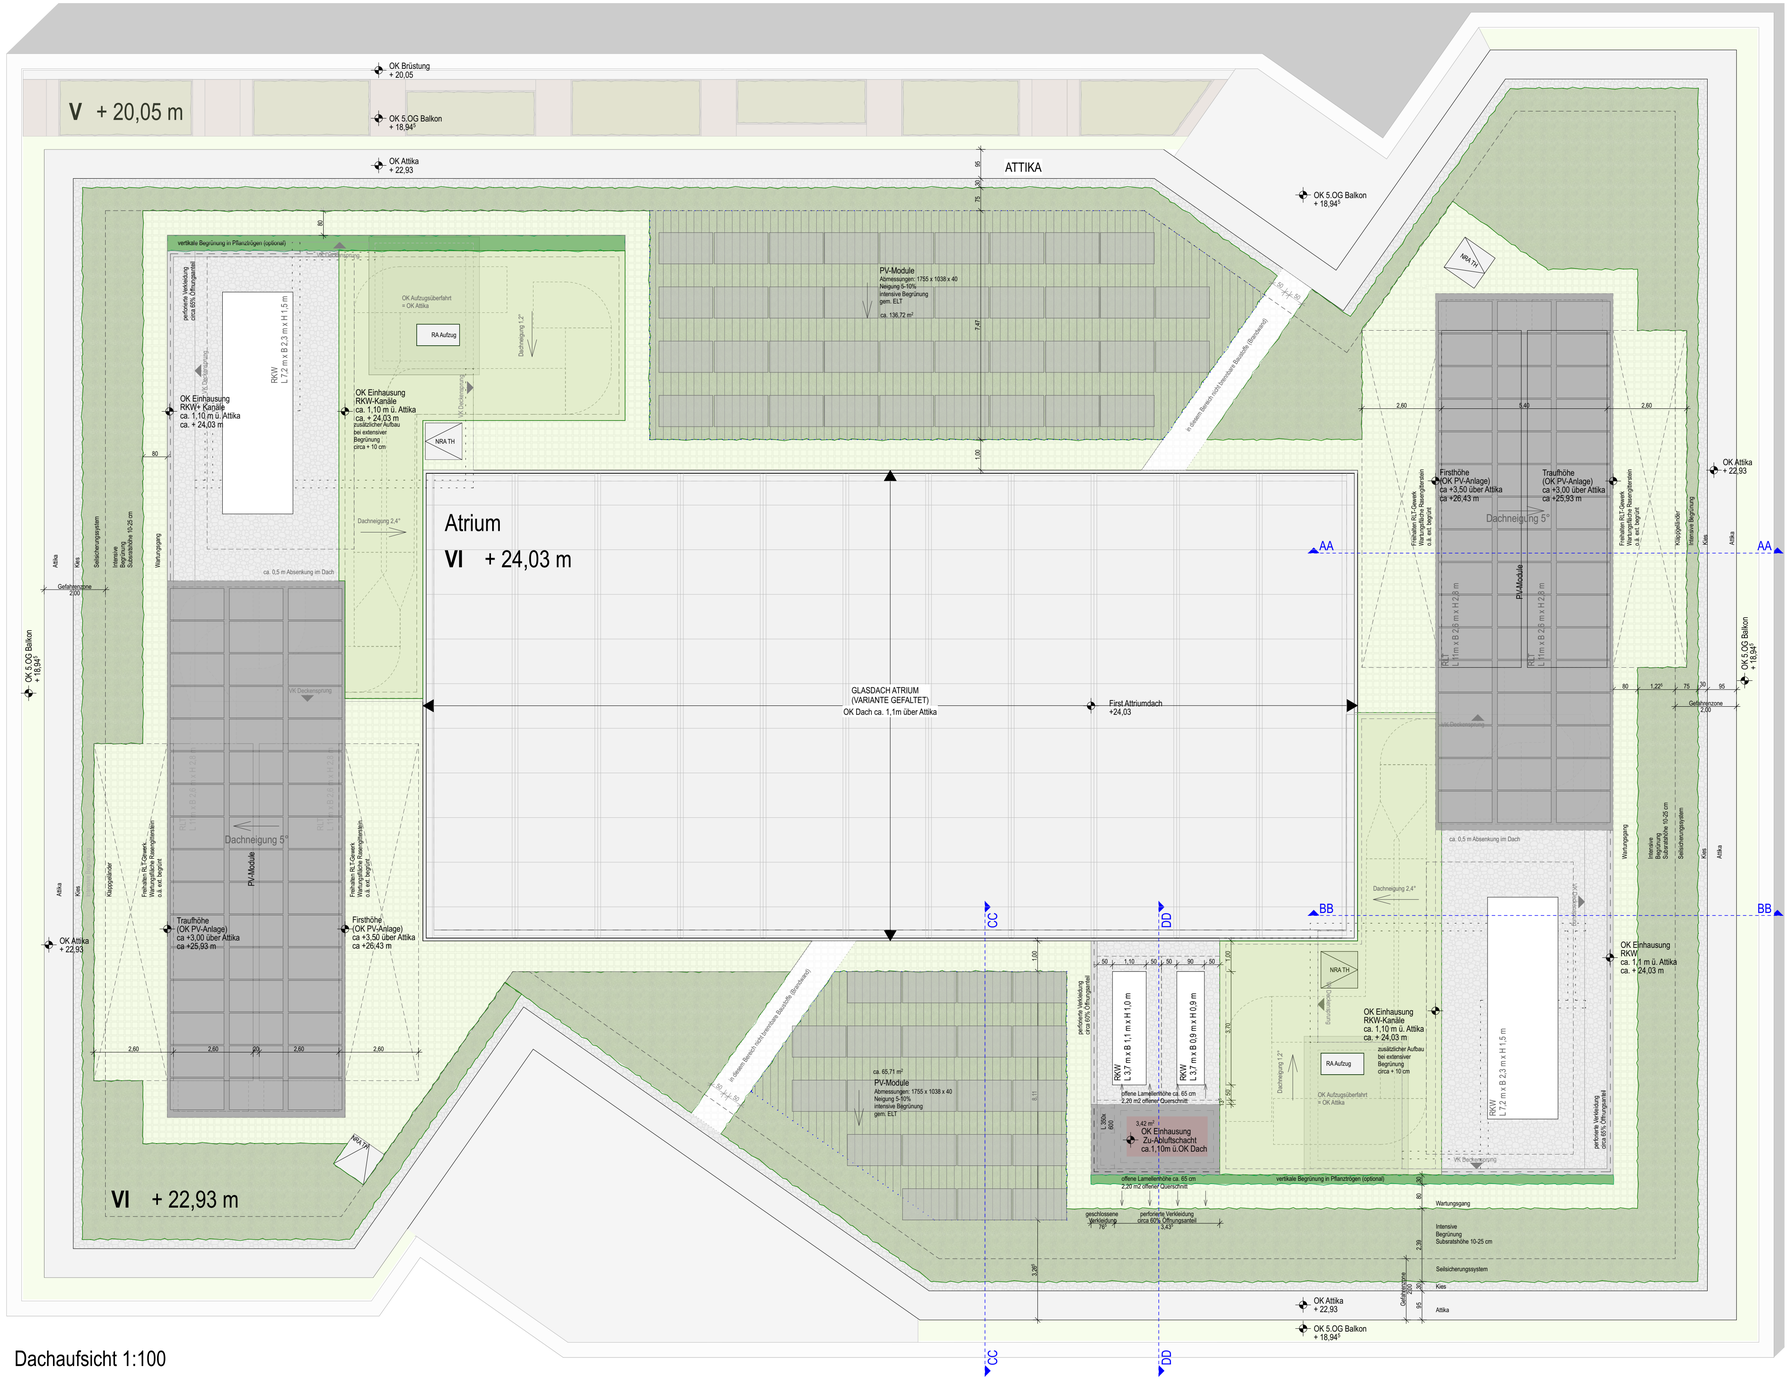

Dachaufsicht 1:100

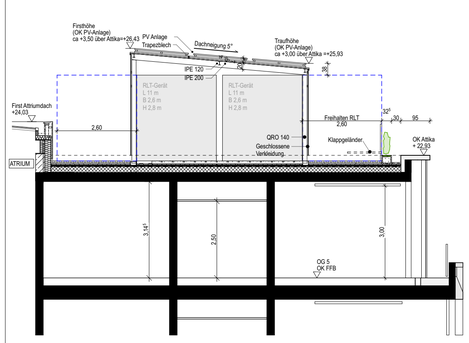

Schemaschnitt AA im Bereich Lüftungsgeräte

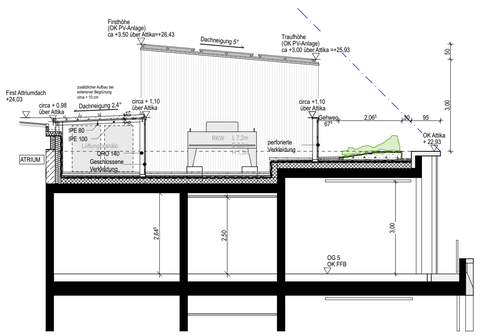

Schemaschnitt BB im Bereich Rückkühler

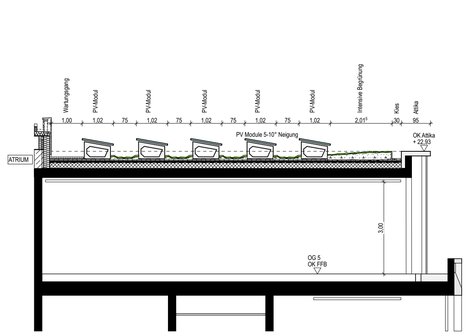

Schemaschnitt CC im Bereich Solarzellen

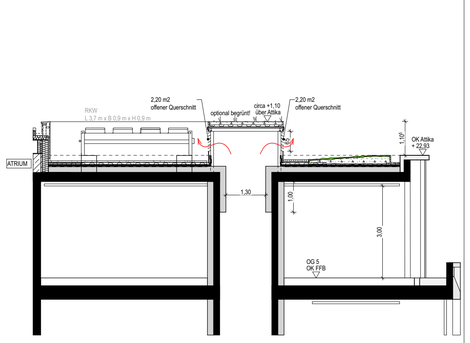

Schemaschnitt DD im Bereich Zu-Abluftschacht

Anlage 5.2 zu GD 078/22

- Intensive Begrünung
- Wartungsfläche Rasengittestein o.ä. ext. begrünt
- optional extensive Begrünung auf Einhausung
- PV-Module mit Intensive Begrünung
- Kies
- nicht brennbare Baustoffe

Legende

Bei der Herstellung der weiterführenden Ausführungsplanung und bei der Bauausführung sind u.a. folgende Unterlagen zu beachten:
- die vorhandenen Bestandspläne / Baugrundgutachten / Vermessenspläne
- die Ausarbeitung der Landschaftsarchitektur / Tragwerksplanung / Bauphysik
- die Ausarbeitung der technischen Ausrüstung / Haustechnik / Elektrotechnik / Brandschutz
- die Schlitz- und Durchbruchpläne aller Gewerke
- die Vorgaben für betriebliche Einbauten und Einrichtungen
- die sonstigen relevanten Planungsunterlagen

Die Darstellung des Bestandes basiert zum Teil auf Bestands- und Vermessenspläne. Alle Maße sind vor der Ausführung örtlich und rechnerisch zu überprüfen.
Die Ausführungszeichnungen sind in Verbindung mit den Zeichnungen der einzelnen Fachplaner gültig. Auftretende Unstimmigkeiten sind vor der Ausführung mit der örtlichen Bauleitung abzustimmen. Die Ausführungspläne gelten nur in Verbindung mit den Detailplänen der Architekten. Fenster- und Türmaße sind lichte Rohbaumaße und beziehen sich auf OKFFB.
Die genaue Lage und die Bemaßung der Deckenaussparungen für die Fördertechnik sind herstellerabhängig und können sich noch verändern. Die Deckenaussparungen sind den Plänen der Fachplaner zu entnehmen. Unstimmigkeiten mit dem Architektenplänen sind mit der Bauleitung umgehend zu klären

Lage

▽	**OK** Höhenkote fertig	**OKRB**	Oberkante roh
▼	**OK** Höhenkote roh	**OKFB**	Oberkante fertig
△	**UK** Höhenkote fertig	**BRR**	Brüstungshöhe roh
▲	**UK** Höhenkote roh	**LH**	lichte Höhe
⧖	**SPR** Deckensprung fertig	**RD**	Rohdecke
⧗	**SPR** Deckensprung roh	**FD**	Fertigdecke
	UK Unterkante	**RFB**	Rohfußboden
	VK Vorderkante	**FFB**	Fertigfußboden
	OK Oberkante	**AD**	abgehängte Decke
		STG	Steigung

OK Roh / OK Fertig — UK Roh / UK Fertig — Höhenkote fertig ±0,00 — Höhenkote roh -0,20

Bauteile

	RBD	Fußbodendurchbruch	**FBK**	Fußbodenkanal
	FD	Fundamentdurchbruch	**UZ**	Unterzug
	WD	Wanddurchbruch	**UE**	Überzug
	UZD	Unterzugdurchbruch	**DF**	Dehnfuge
	DD	Deckendurchbruch		Dacheinlauf
	FA	Fundamentaussparung		Bodenablauf
	FS	Fundamentschlitz		Leuchte
	FBA	Fußbodenaussparung		
	FBS	Fußbodenschlitz		
	WA	Wandaussparung		
	EDA	Eingelegter Dämmstreifen		
	WS	Wand-Schlitz		
	DA	Deckenaussparung		
	DS	Deckenschlitz		

Materialien

	Stahlbeton	**WST**	Beton-Werkstein
	WU-Stahlbeton	**KSV**	Kalksandstein-Vollstein
	Stahlbeton-Fertigteil	**KSL**	Kalksandstein-Lochstein
	Estrich	**HLZ**	Hochlochziegel
	Mauerwerk	**WDS**	Mehrschicht-Leichtbauplatte
	Leichtbauwand		
	Abbruch		

Einbauteile

AKS	Ankerschiene	**HK**	Heizkörper
MAS	Maueranschlussschiene	**WH**	Wandhydrant
TRS	Trennschiene	**RWA**	Rauch-/Wärmeabzug
AS	Anschlagschiene	**SL**	Steigleitung
RR	Regenrohr		

Symbole

	Fluchtweg
	Fluchtrichtung
BMA	Brandmeldeanlage

Gewerke

H	Heizung
E	Elektro
L	Lüftung
G	Gas
S	Sanitär
FMT	Fernmeldetechnik

Planänderungen

Ind.	Datum	Ausgabe Name	Gez.
01	07.04.2022	Vorabzug Erster Planlauf	
02	27.04.2022	Integration Lüftungsschacht / Erweiterung niedrige Einhausung Süd-Ost	

Plan Nr.	**NPG-X-3-ARC-06-BP-155-V-02**
Planschlüssel	*Projektkürzel-Bauteil-Leistungsphase-Planer/Gewerk-Verortung-Planart-Plannummer-Status-Index*
Planinhalt	**Bebauungsplan** — Ebene / Bezug **Dachgeschoss DG**

allmannwappner

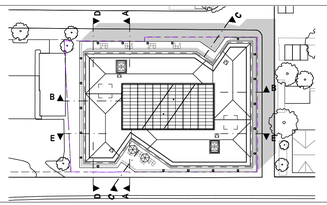

Projekt	**Medienhaus NPG** Neubau eines Medienhaus für die Neue Pressegesellschaft Olgastraße, 121 89073 Ulm ± 0,00 = 476,28m üNN = OK FFB EG HGW = 470,20 m ü.NN Nordrichtung 79,61° Flurstücksnummer 433/1; 433/4; 433/7 - Eigentümer Neue Pressegesellschaft mbH & Co. KG
Bauherr	Neue Pressegesellschaft mbH & Co. KG Frauenstraße 77, 89073 Ulm +49 731/156-0 Datum / Unterschrift
Projektmanagement	albrings + müller ag Silberburgstraße 157, 70178 Stuttgart +49 711 528504 0 info@am-ag.de
Architekt - Objektplaner	allmannwappner gmbh Nymphenburger Str. 125, D-80636 München +49.89-139925-0 info@allmannwappner.com
Fachplaner - Tragwerksplaner	Boll Partner für Tragwerke Beratende Ingenieure VBI Ingenieurgesellschaft mbH&Co.KG Rotebühlstraße 121, 70178 Stuttgart +49 (0)711 / 400408-0 info@bpft.de
Fachplaner - HLSK	SCHREIBER Ingenieure Systemplanung GmbH Maginus-Deutz-Straße 16, 89077 Ulm +49 (0) 731 936999-0 SI-1171NPG@schreiber-ingenieure.de
Fachplaner - Bauphysik	umt Umweltingenieure GmbH Adolph-Kolping-Platz 1, 89073 Ulm + 49 (0)731 509 95-50 npg@umt-ing.de
Fachplaner - Elektroplanung	Neher Butz Ingenieur-Büro für Gebäudetechnik GmbH Uhlandstr. 5, D-89250 Senden +49 (0) 07307 / 92110 - 0 NB1008NPG_Neubau@neher-butz-plus.de
Fachplaner - Brandschutz	umt Umweltingenieure GmbH Adolph-Kolping-Platz 1, 89073 Ulm + 49 (0)731 509 95-50 npg@umt-ing.de
Fachplaner - Baugrube	Boll Partner für Tragwerke Beratende Ingenieure VBI Ingenieurgesellschaft mbH&Co.KG Rotebühlstraße 121, 70178 Stuttgart +49 (0)711 / 400408-0 info@bpft.de

Planstufe	Entwurfsplanung	Freigabe Status	Vorabzug	Index 02	Format A1 841×594
Stand BIM-Modell		Datum / Erstellt	28.04.2022	Plantand	Maßstab 1:100, 1:200
Hinterlegte Plangrundlagen					Projekt Nr. intern 3043